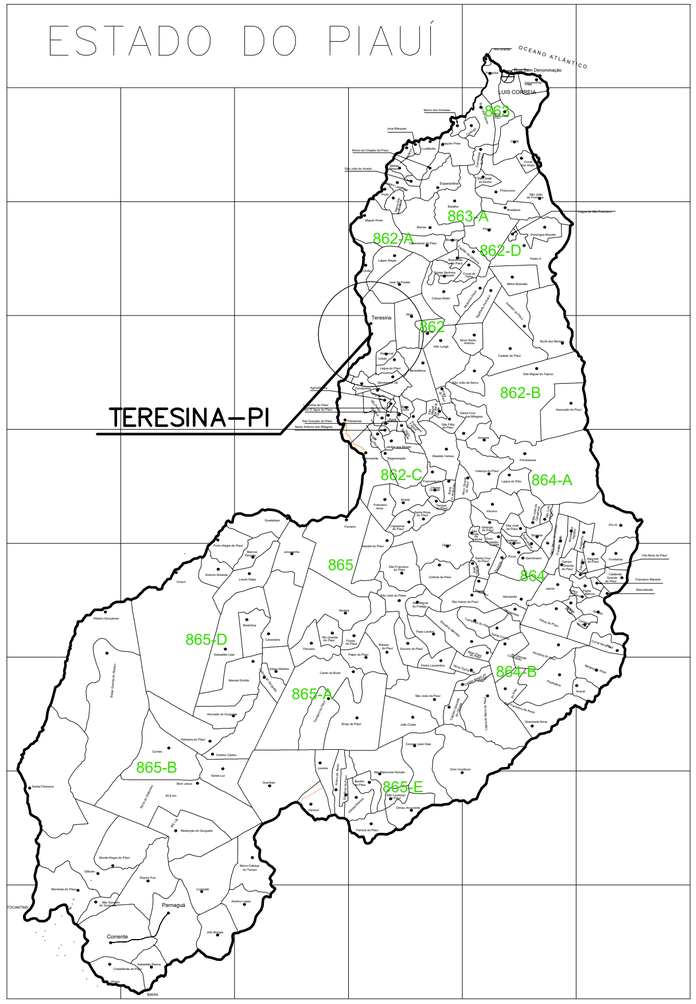

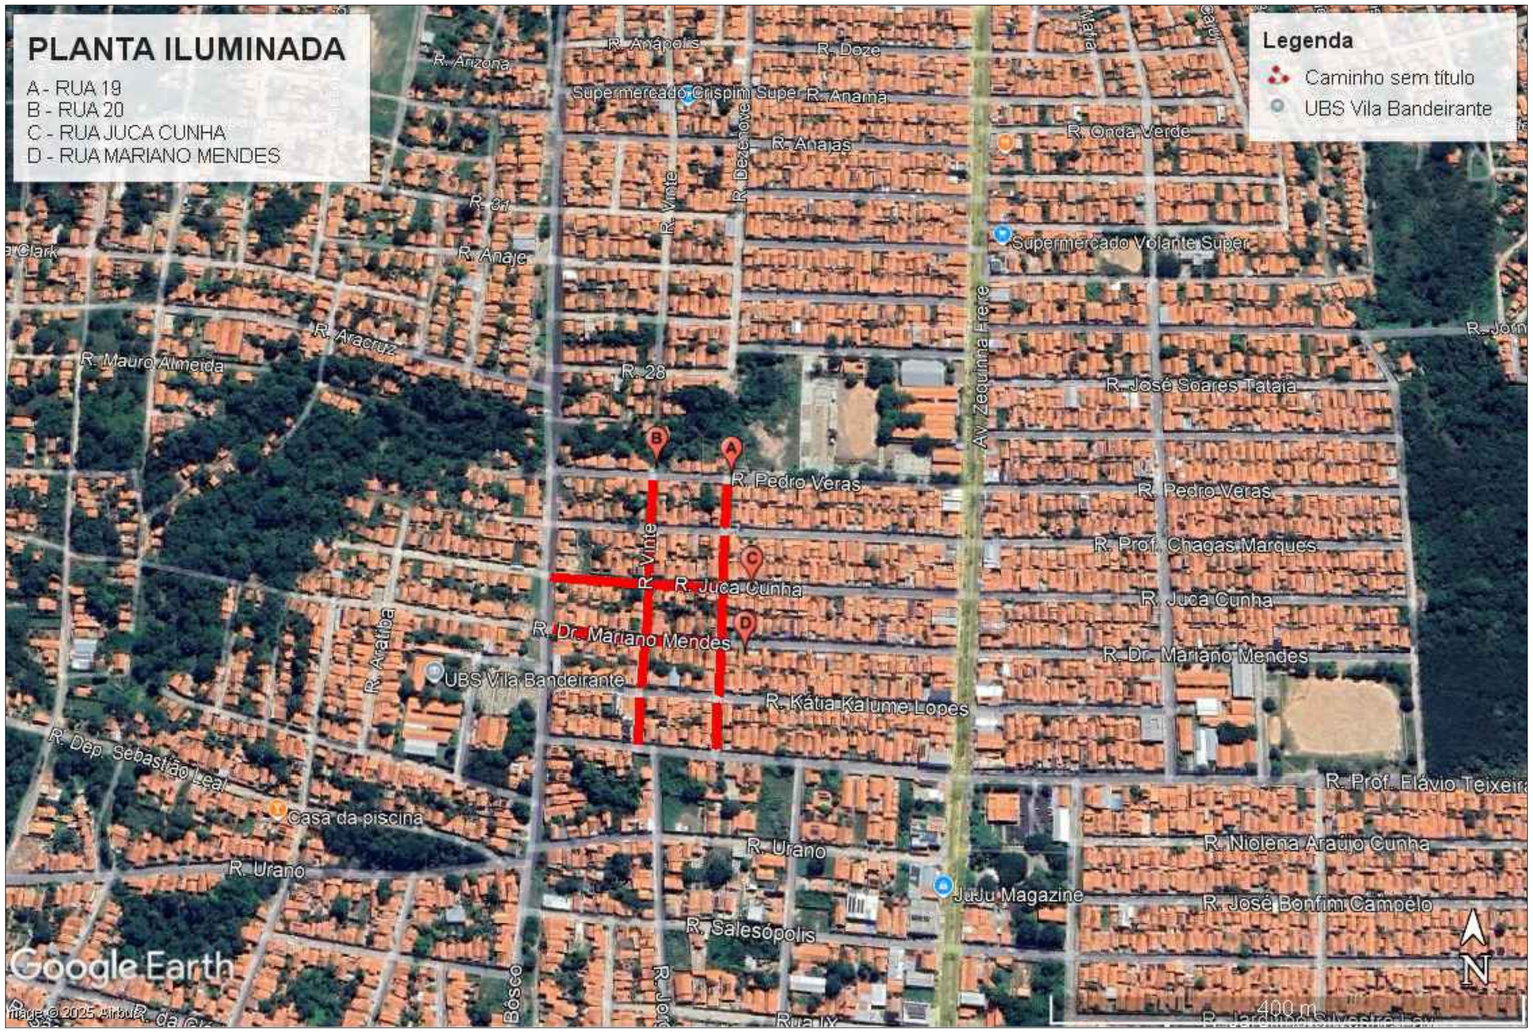

PREFEITURA MUNICIPAL DE TERESINA Superintendência de Desenvolvimento Urbano Leste - SDU LESTE Gerência de Obras e Serviços	
PROJETO PROJ.EXECUTIVO DE PAVIMENTAÇÃO ASFÁLTICA - PORTO DO CENTRO RUA JUCA CUNHA, ENTRE AS RUAS DEZENOVE E DOM BOSCO.	DATA 28.05.25
CONTEÚDO / OBJETO: MAPA GERAL	AUTOR(ES) DO PROJETO(S): ENGº RODRIGO DOS SANTOS GALVÃO DE ARAÚJO CREA 1909253006 DESENHISTA(S): ENGº RODRIGO DOS SANTOS GALVÃO DE ARAÚJO
	ESCALA S/ ESC
	PRANCHA: 01/01