


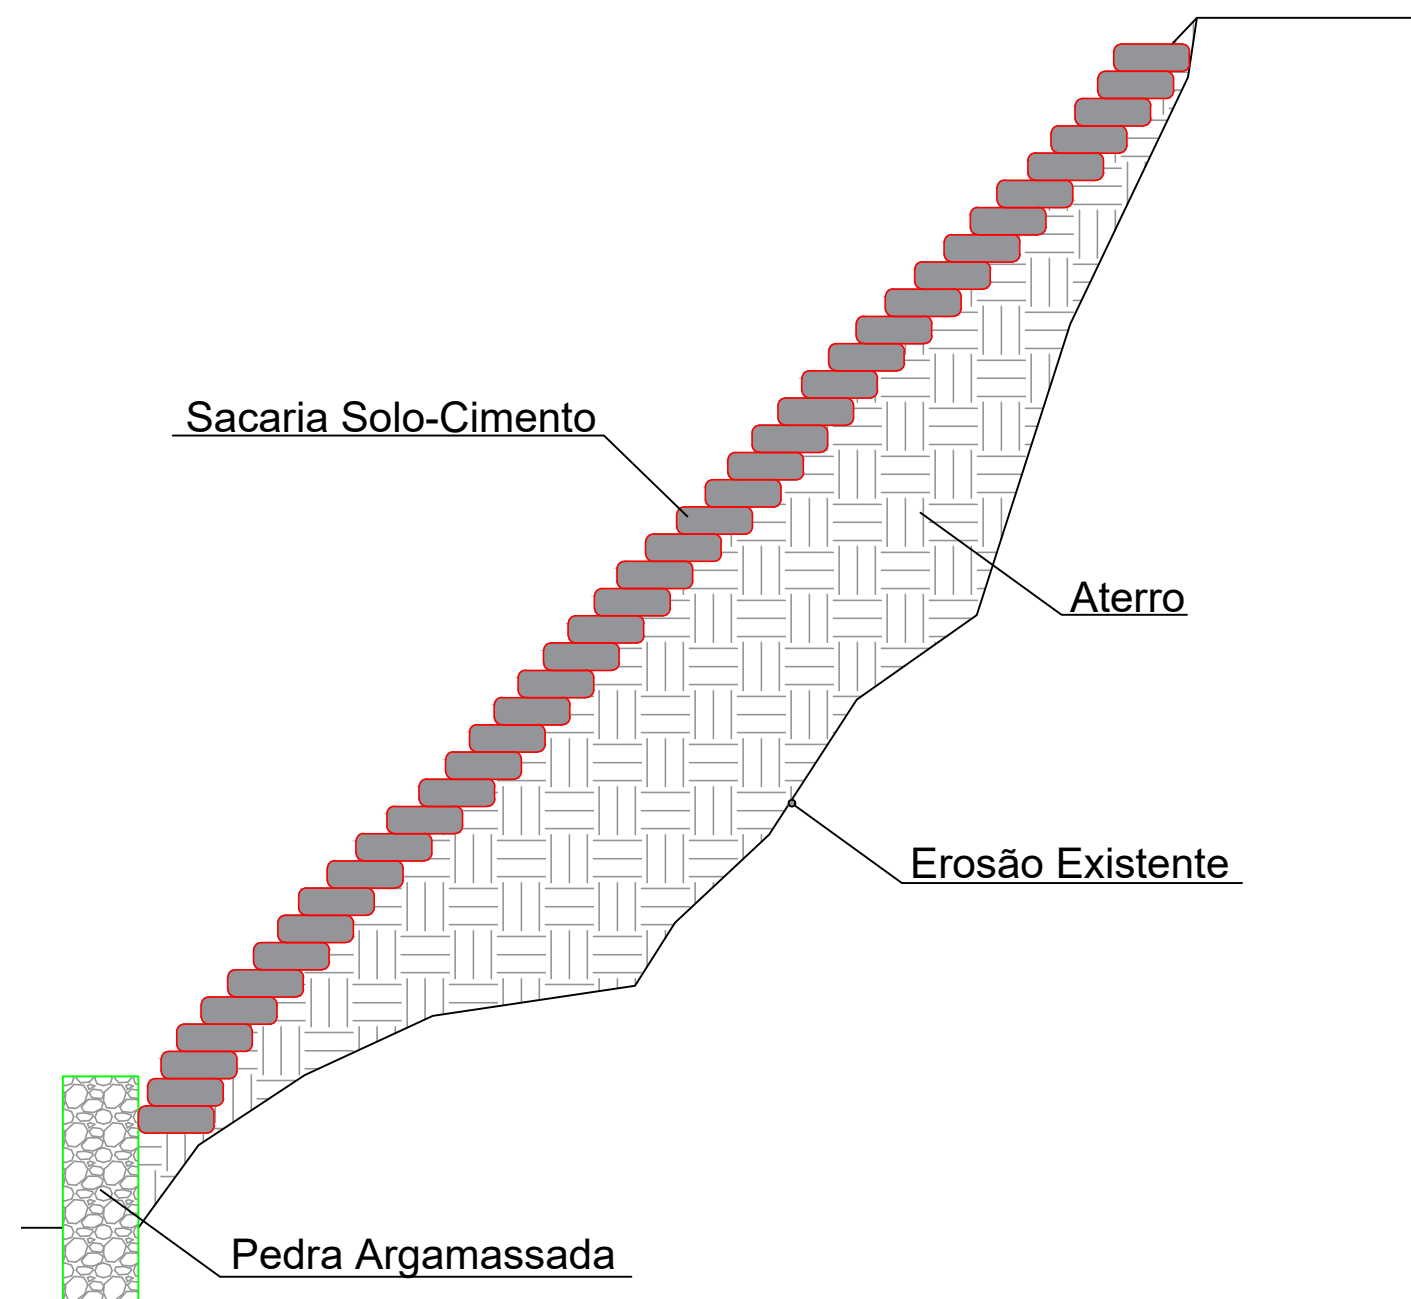

Corte Transversal
ESC.: 1/50



Imagem Representativa



SDU NORTE
Superintendência de Desenvolvimento
Urbano - Norte

PROJETO: Parque Ambiental Encontro dos Rios

LOCAL: Parque Ambiental Encontro dos Rios

CONTEÚDO: Levantamento Erosão Encontro dos Rios

ESCALA: INDICADA

DATA: Março/2026

PROJETO: XXXXX

PRANCHA

01/01