

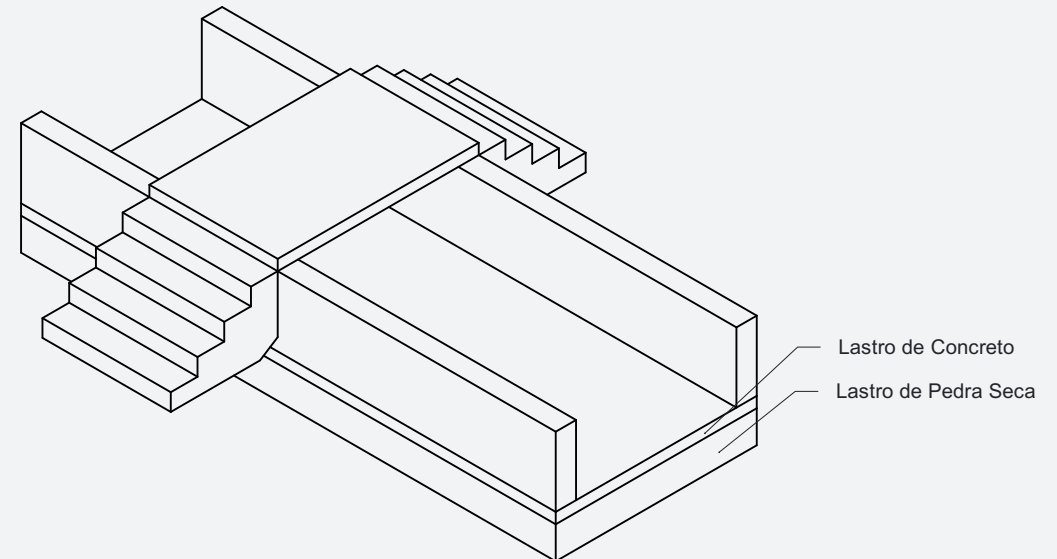
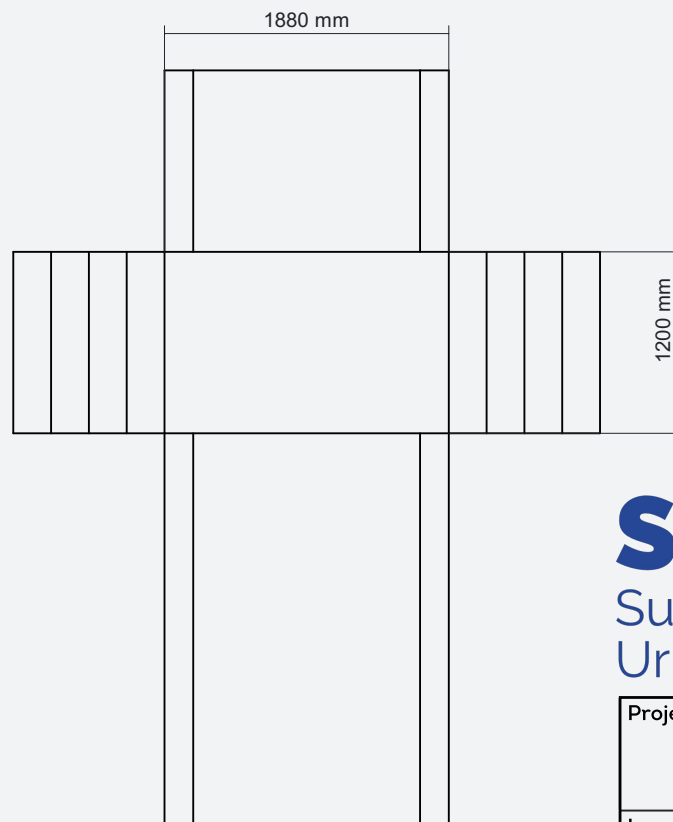


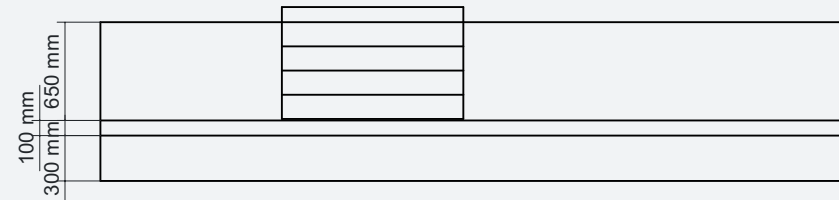

SDU NORTE

Superintendência de Desenvolvimento
Urbano - Norte

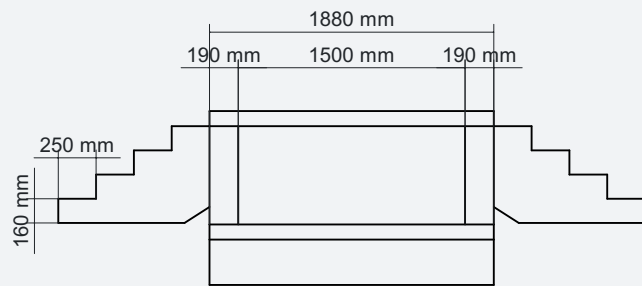

Projeto:

Galeria Pluvial

Local:

Horta Comunitaria da Santa Maria

Conteúdo:

Detalhamento

Escala:

1/20

Data:

27/04/2026

Res. Tec.:

Nº da Folha/Quant. de Folhas

01/01