



SETAGEM - PENAS	
COR	PENA ESP.
1	7 0,2
2	7 0,4
3	7 0,3
4	7 0,5
5	7 0,8
6	7 0,6
7	7 0,1
8	7 1,0
9	7 0,1
10	10 0,2
20	7 0,2
30	30 0,2
40	7 0,3
50	7 0,4
60	7 0,3
70	7 0,3
100	7 0,3
150	7 0,5
170	7 0,2
200	7 0,2
210	210 0,2


2 PLANTA BAIXA- PAGINAÇÃO DE PISO/ PAISAGISMO
ESC:-----1:50

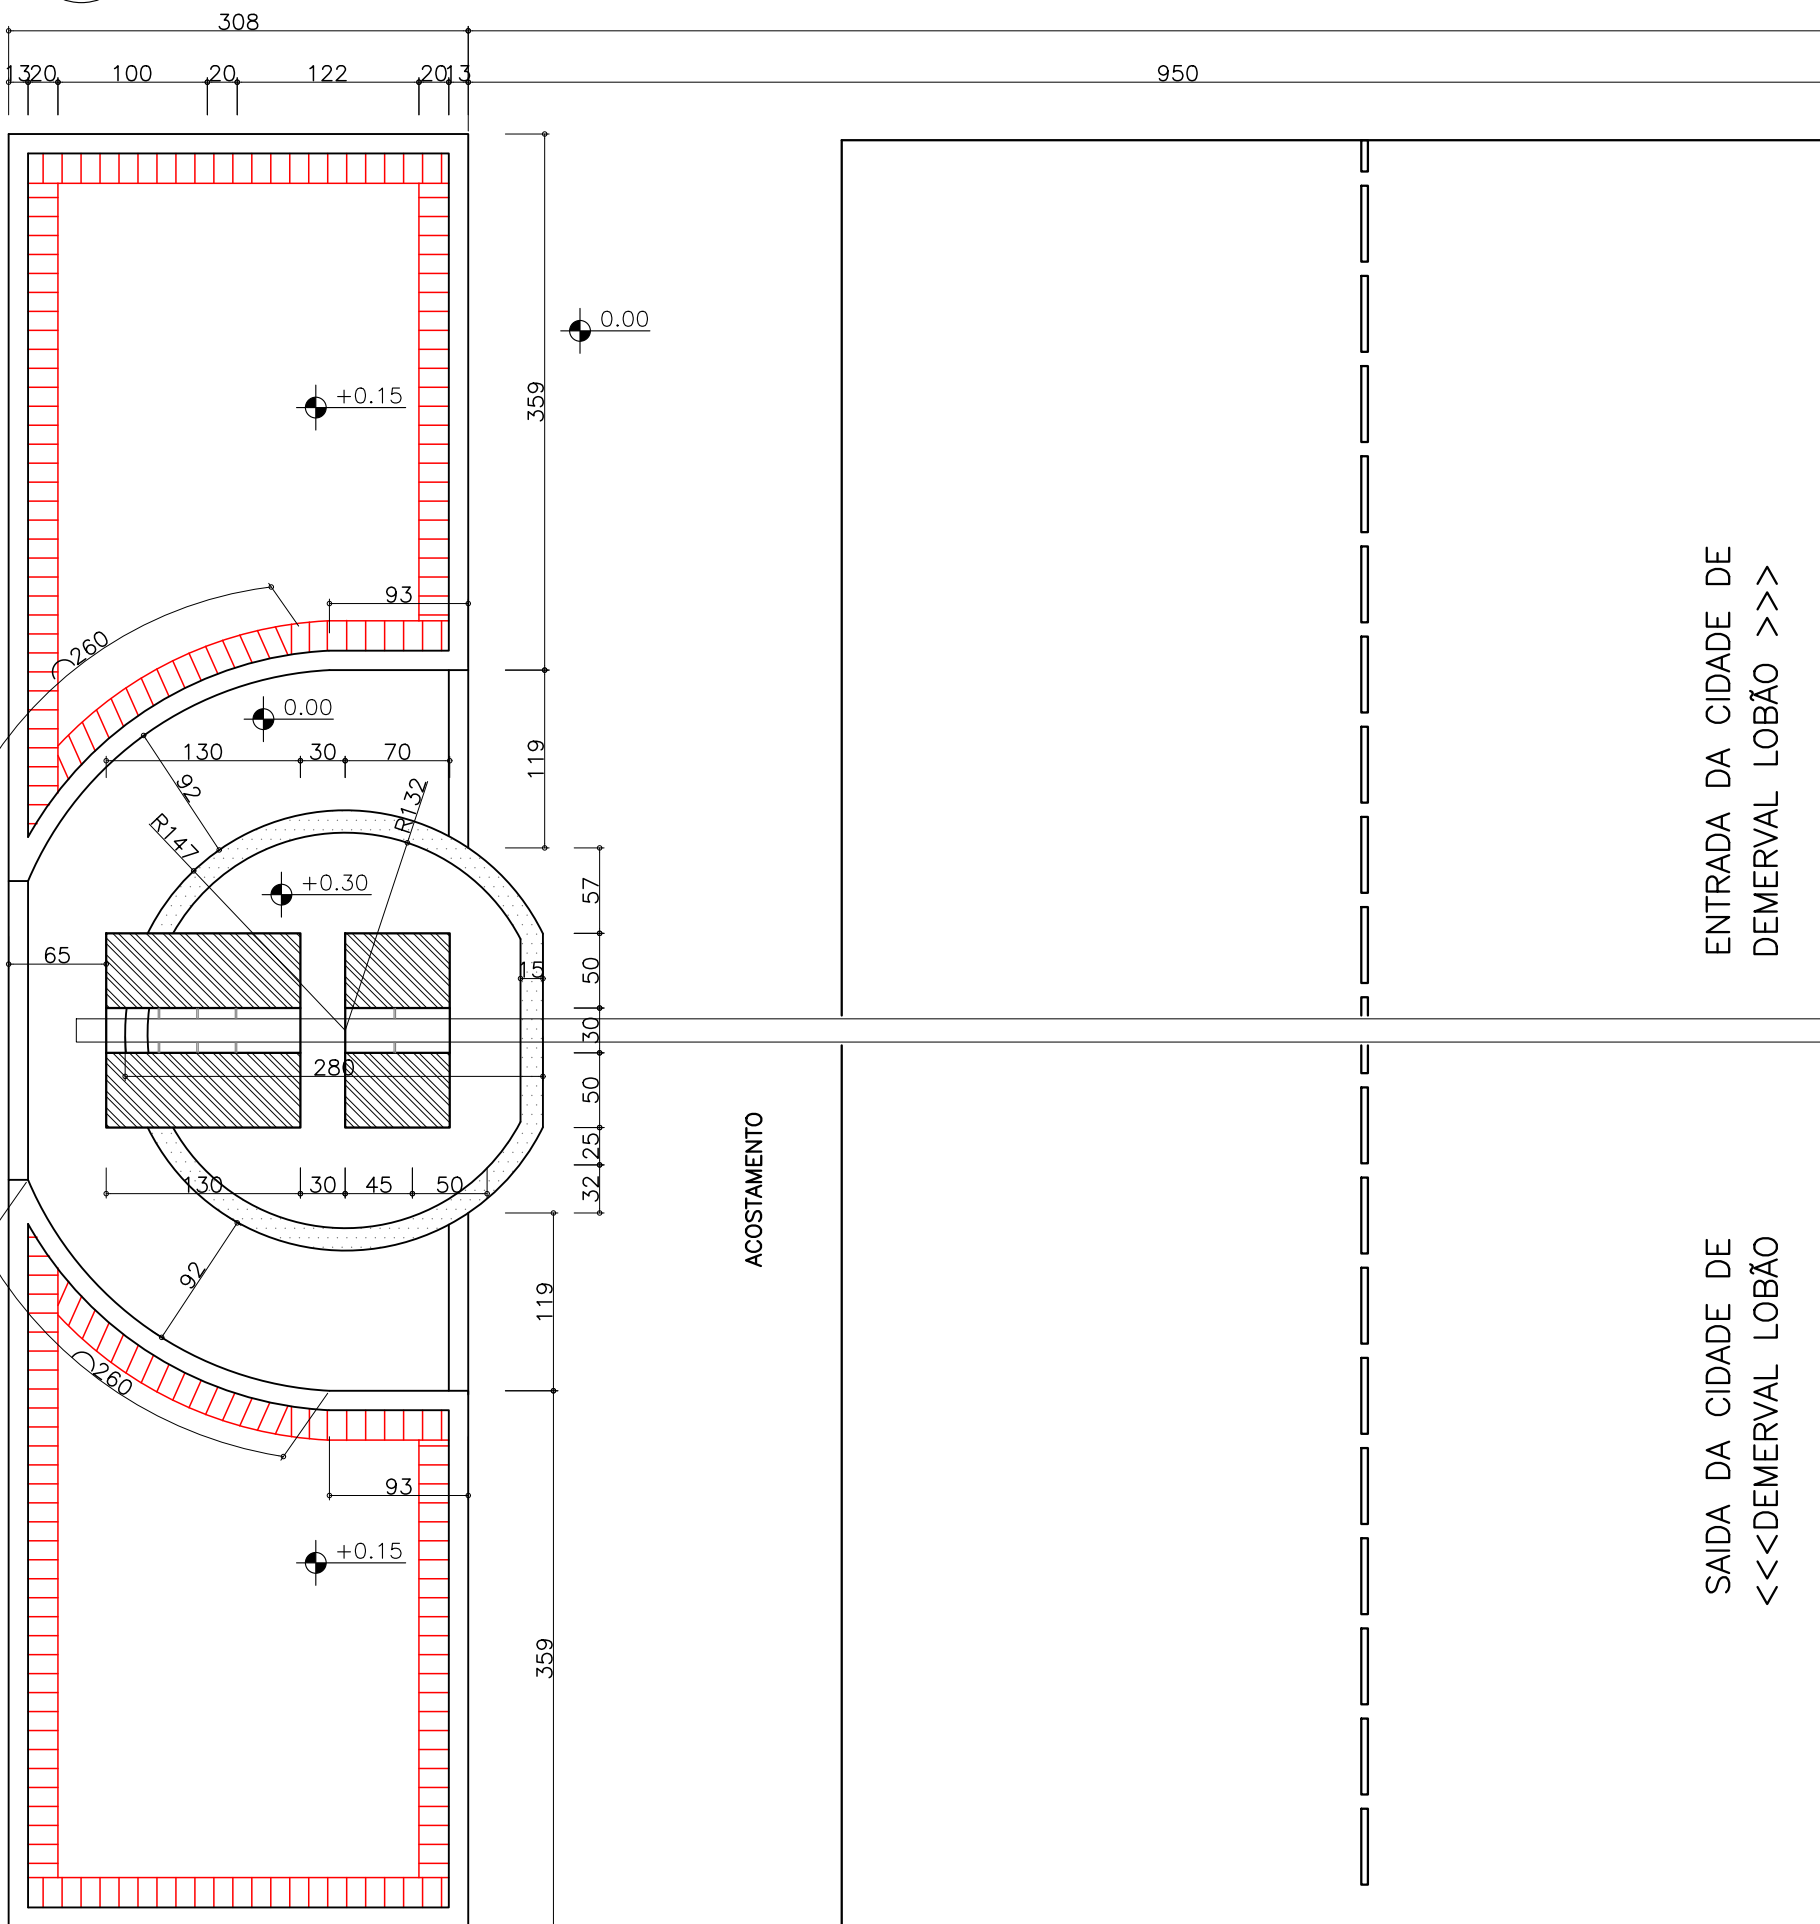


1 PLANTA BAIXA- COTAS E NIVEIS
ESC:-----1:50

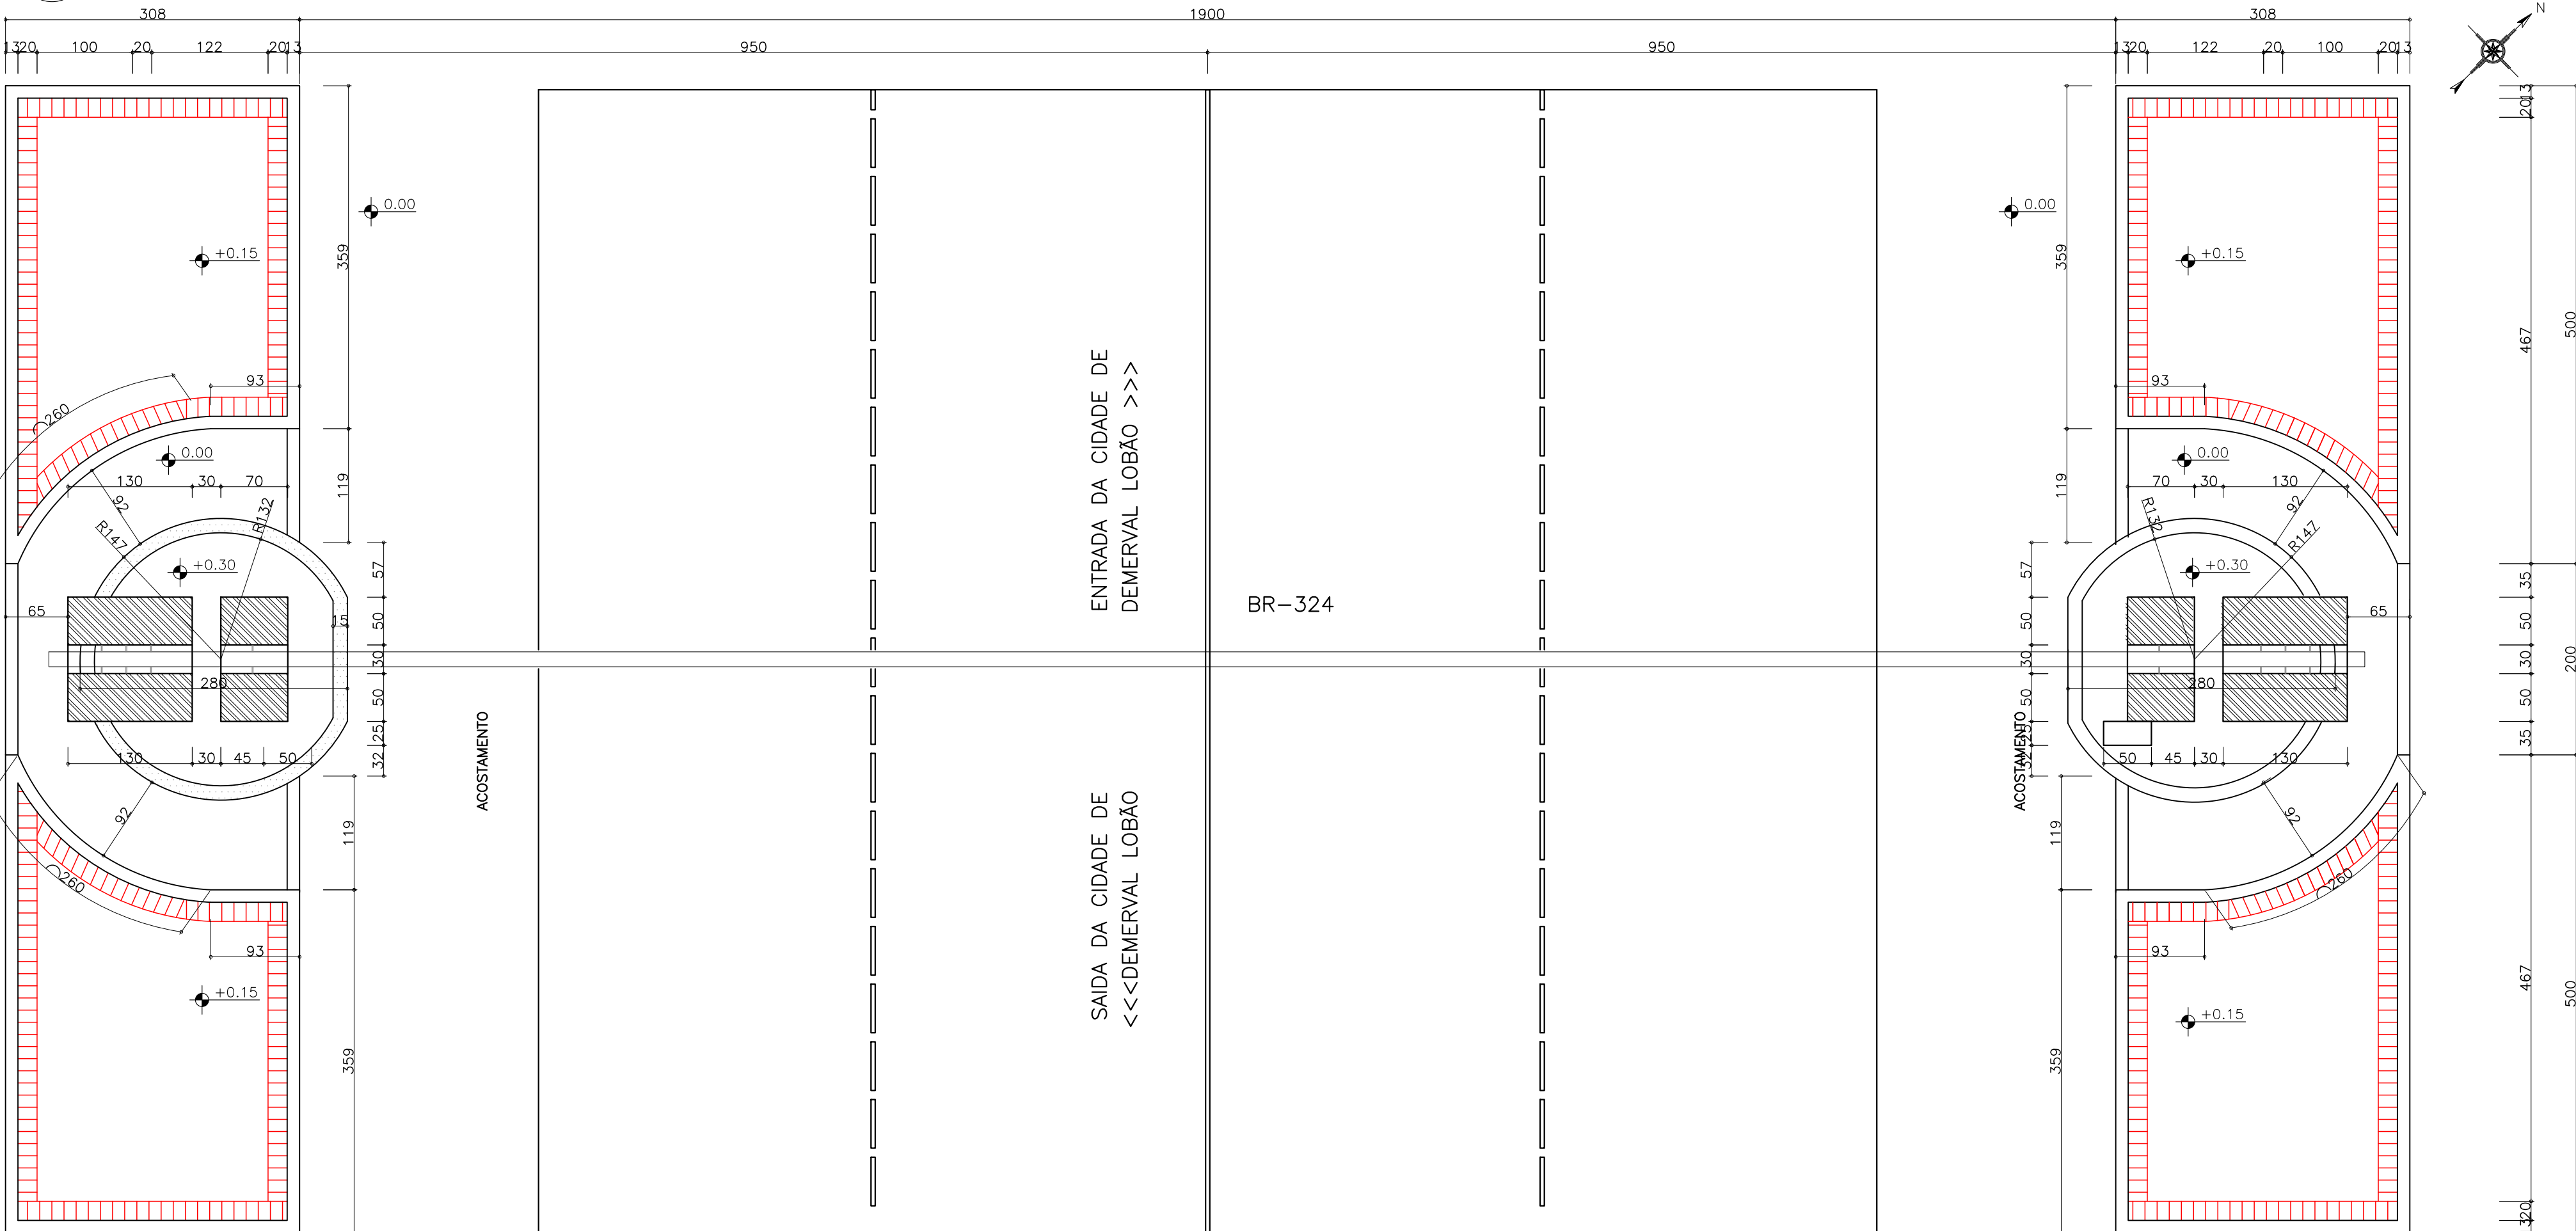

VISTA 2

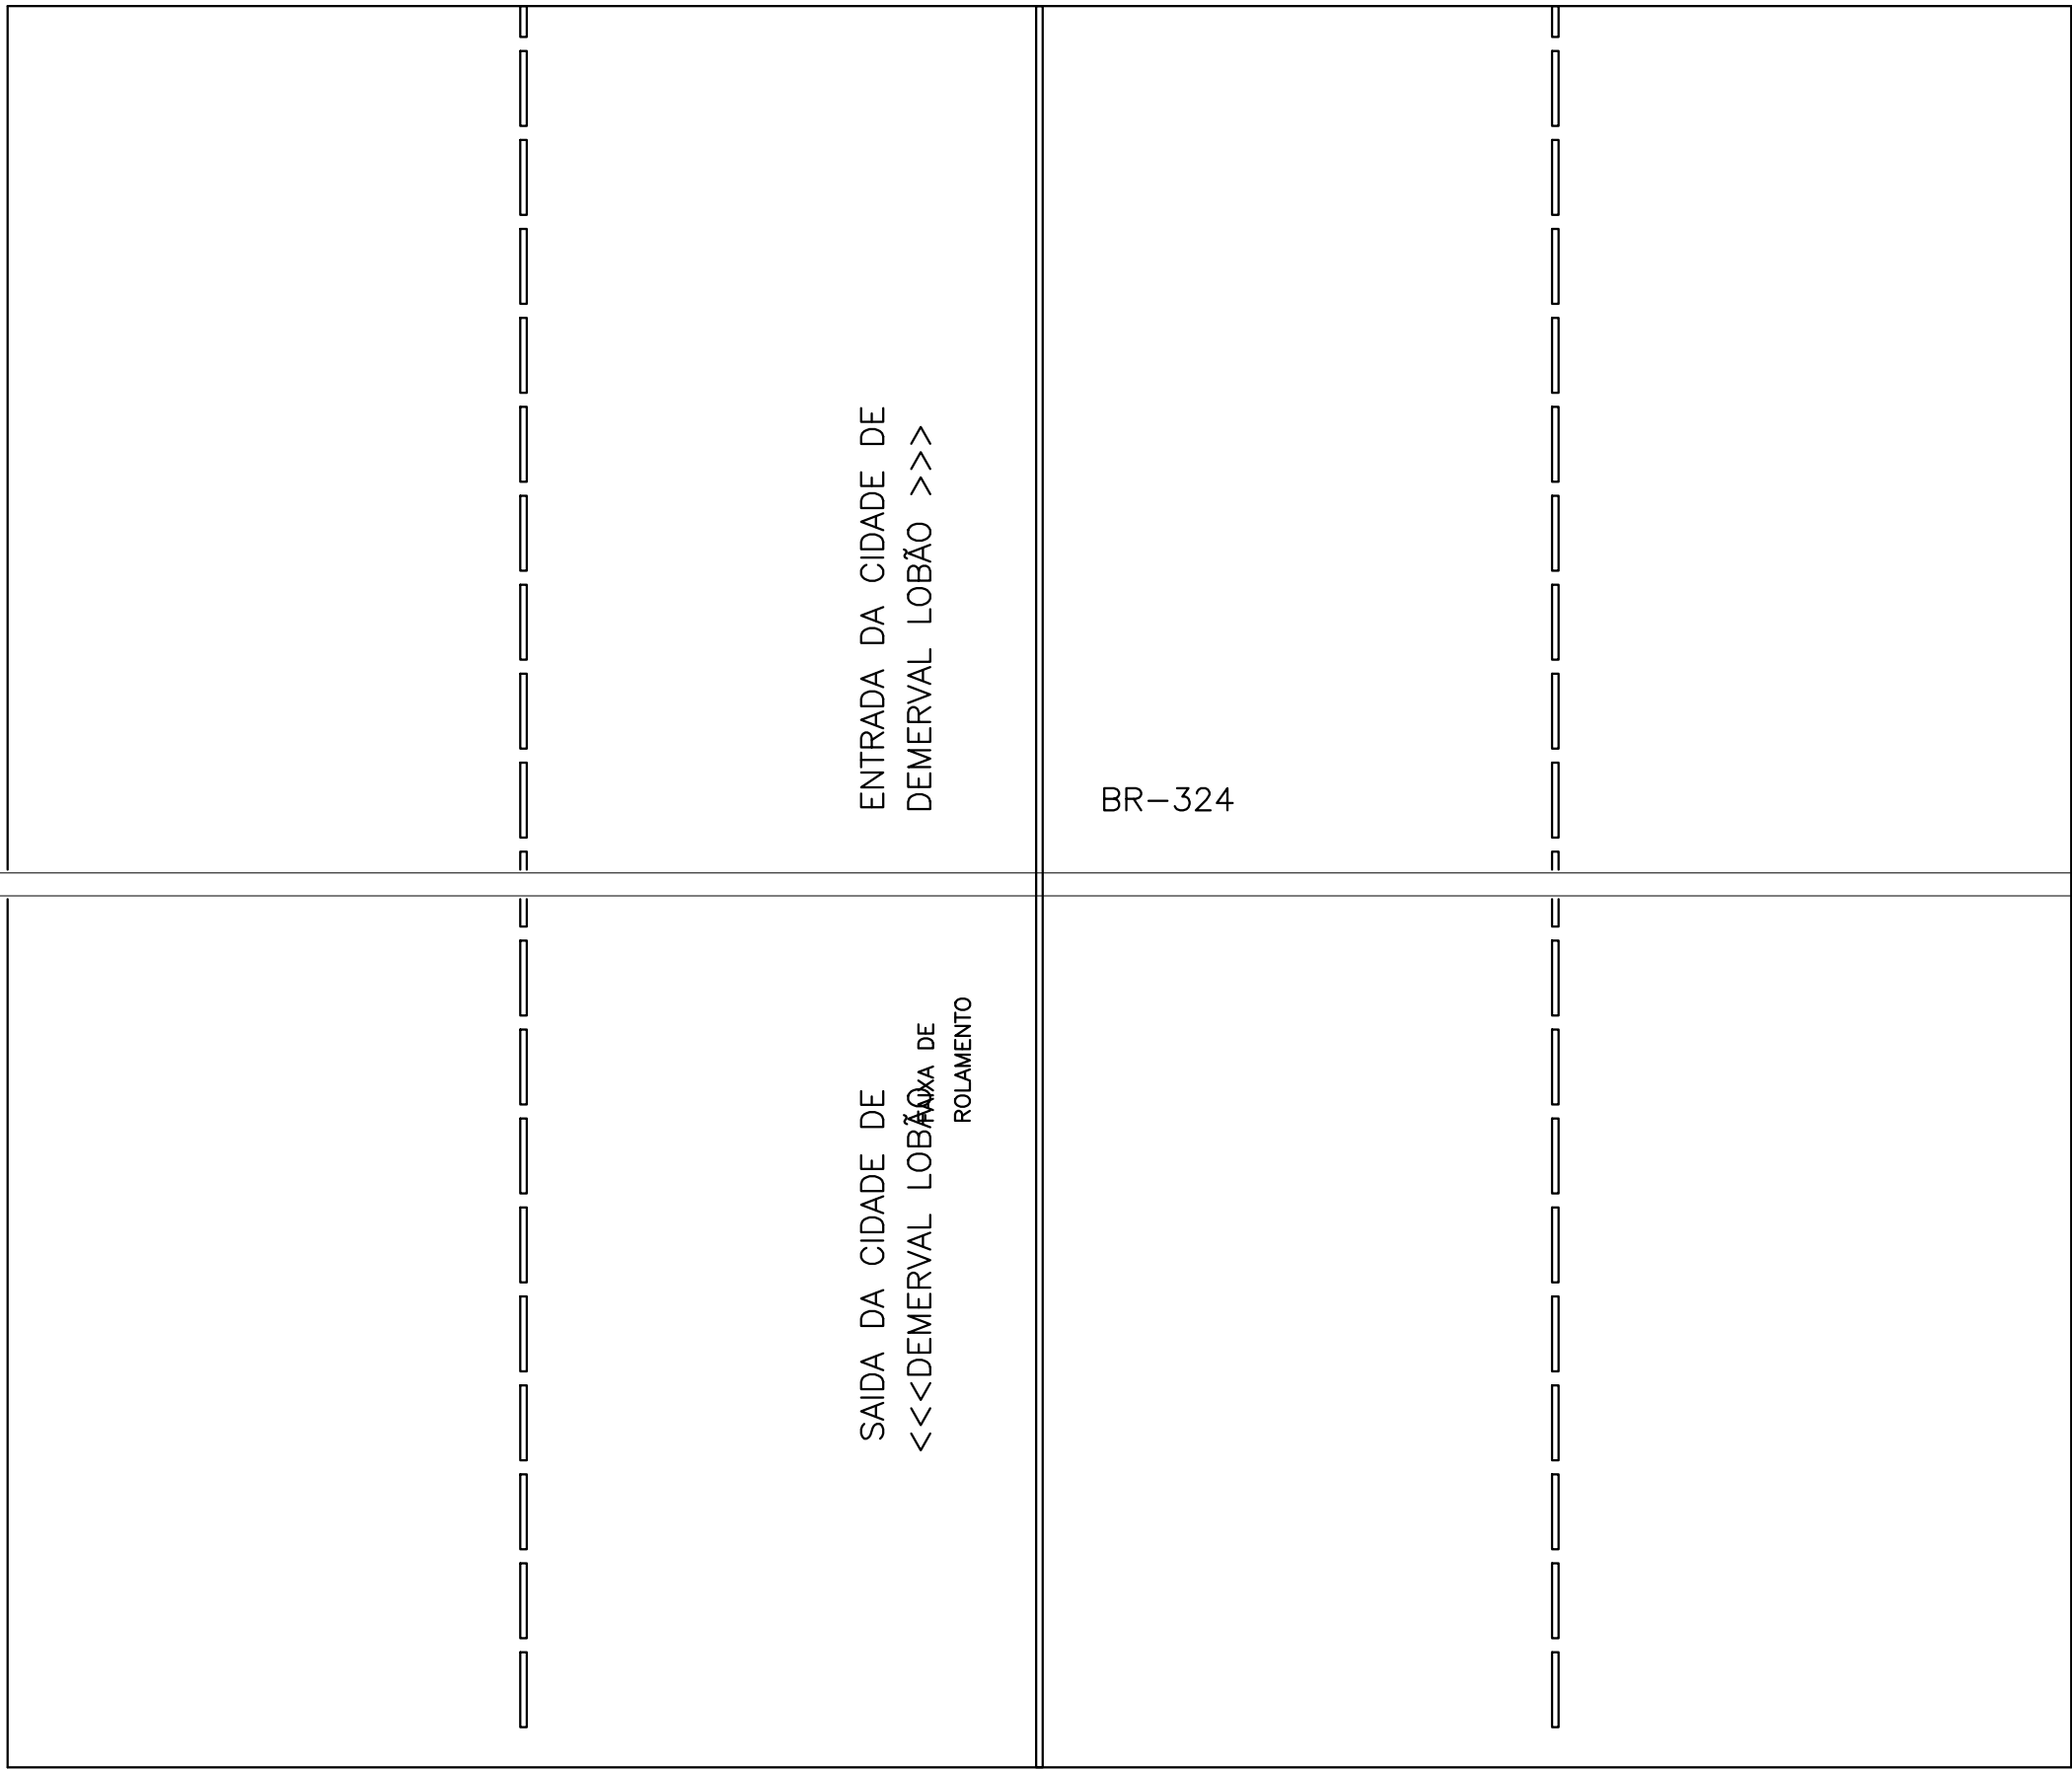

VISTA 1

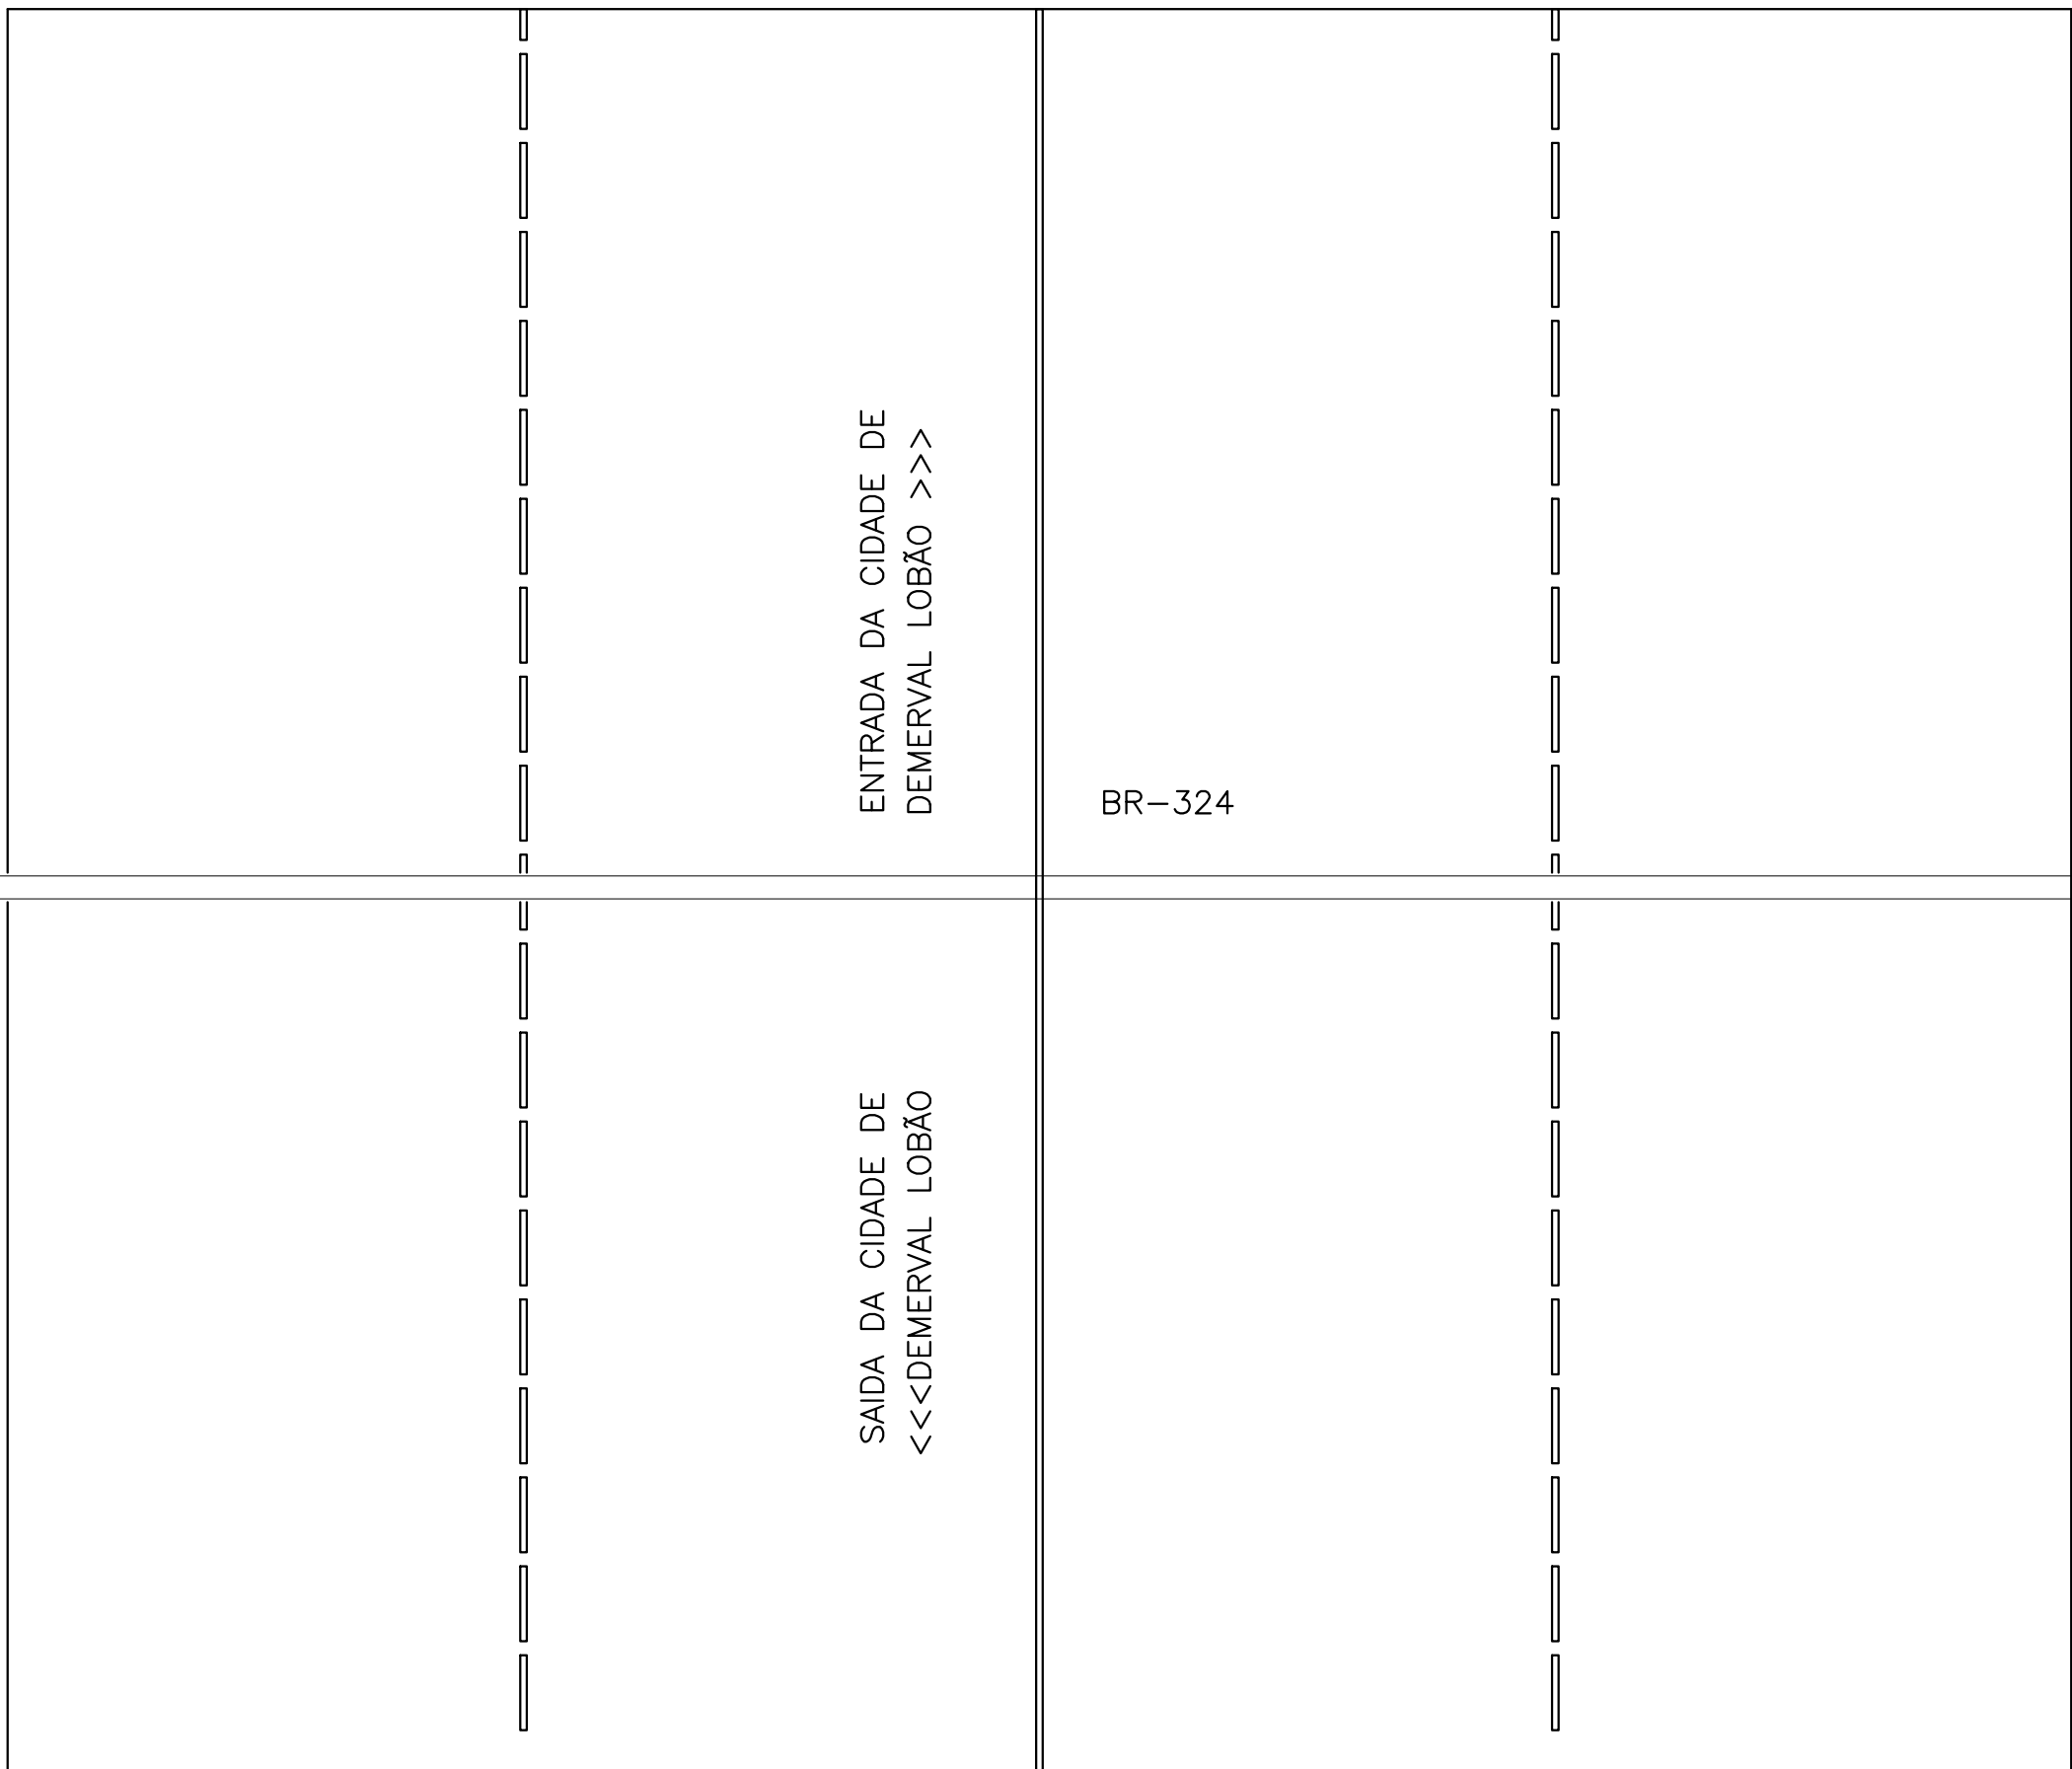



PLANEJAMENTO E ACESSORIA DE
PROJETOS TÉCNICOS LTDA.

CLIENTE:
PREFEITURA MUNICIPAL DE DEMERVAL LOBÃO-PI

PROJETO:
CONSTRUÇÃO DE PORTAL DE ENTRADA DA CIDADE

DESENHO:
PLANTA BAIXA DE COTAS E NIVEIS
PLANTA BAIXA DE PAGINAÇÃO DE PISO/ PAISAGISMO

PROJETISTA:

LOCALIDADE:
SEDE DO MUNICÍPIO

ESCALA:
INDICADA

DESENHO/CAD:
ANA VIANA

FORMATO:
A1

FRANCHA Nº:
ARQ. - 02/04

DADOS DE CAMPO:
MIGUEL

DATA:
2024

REV.:
00