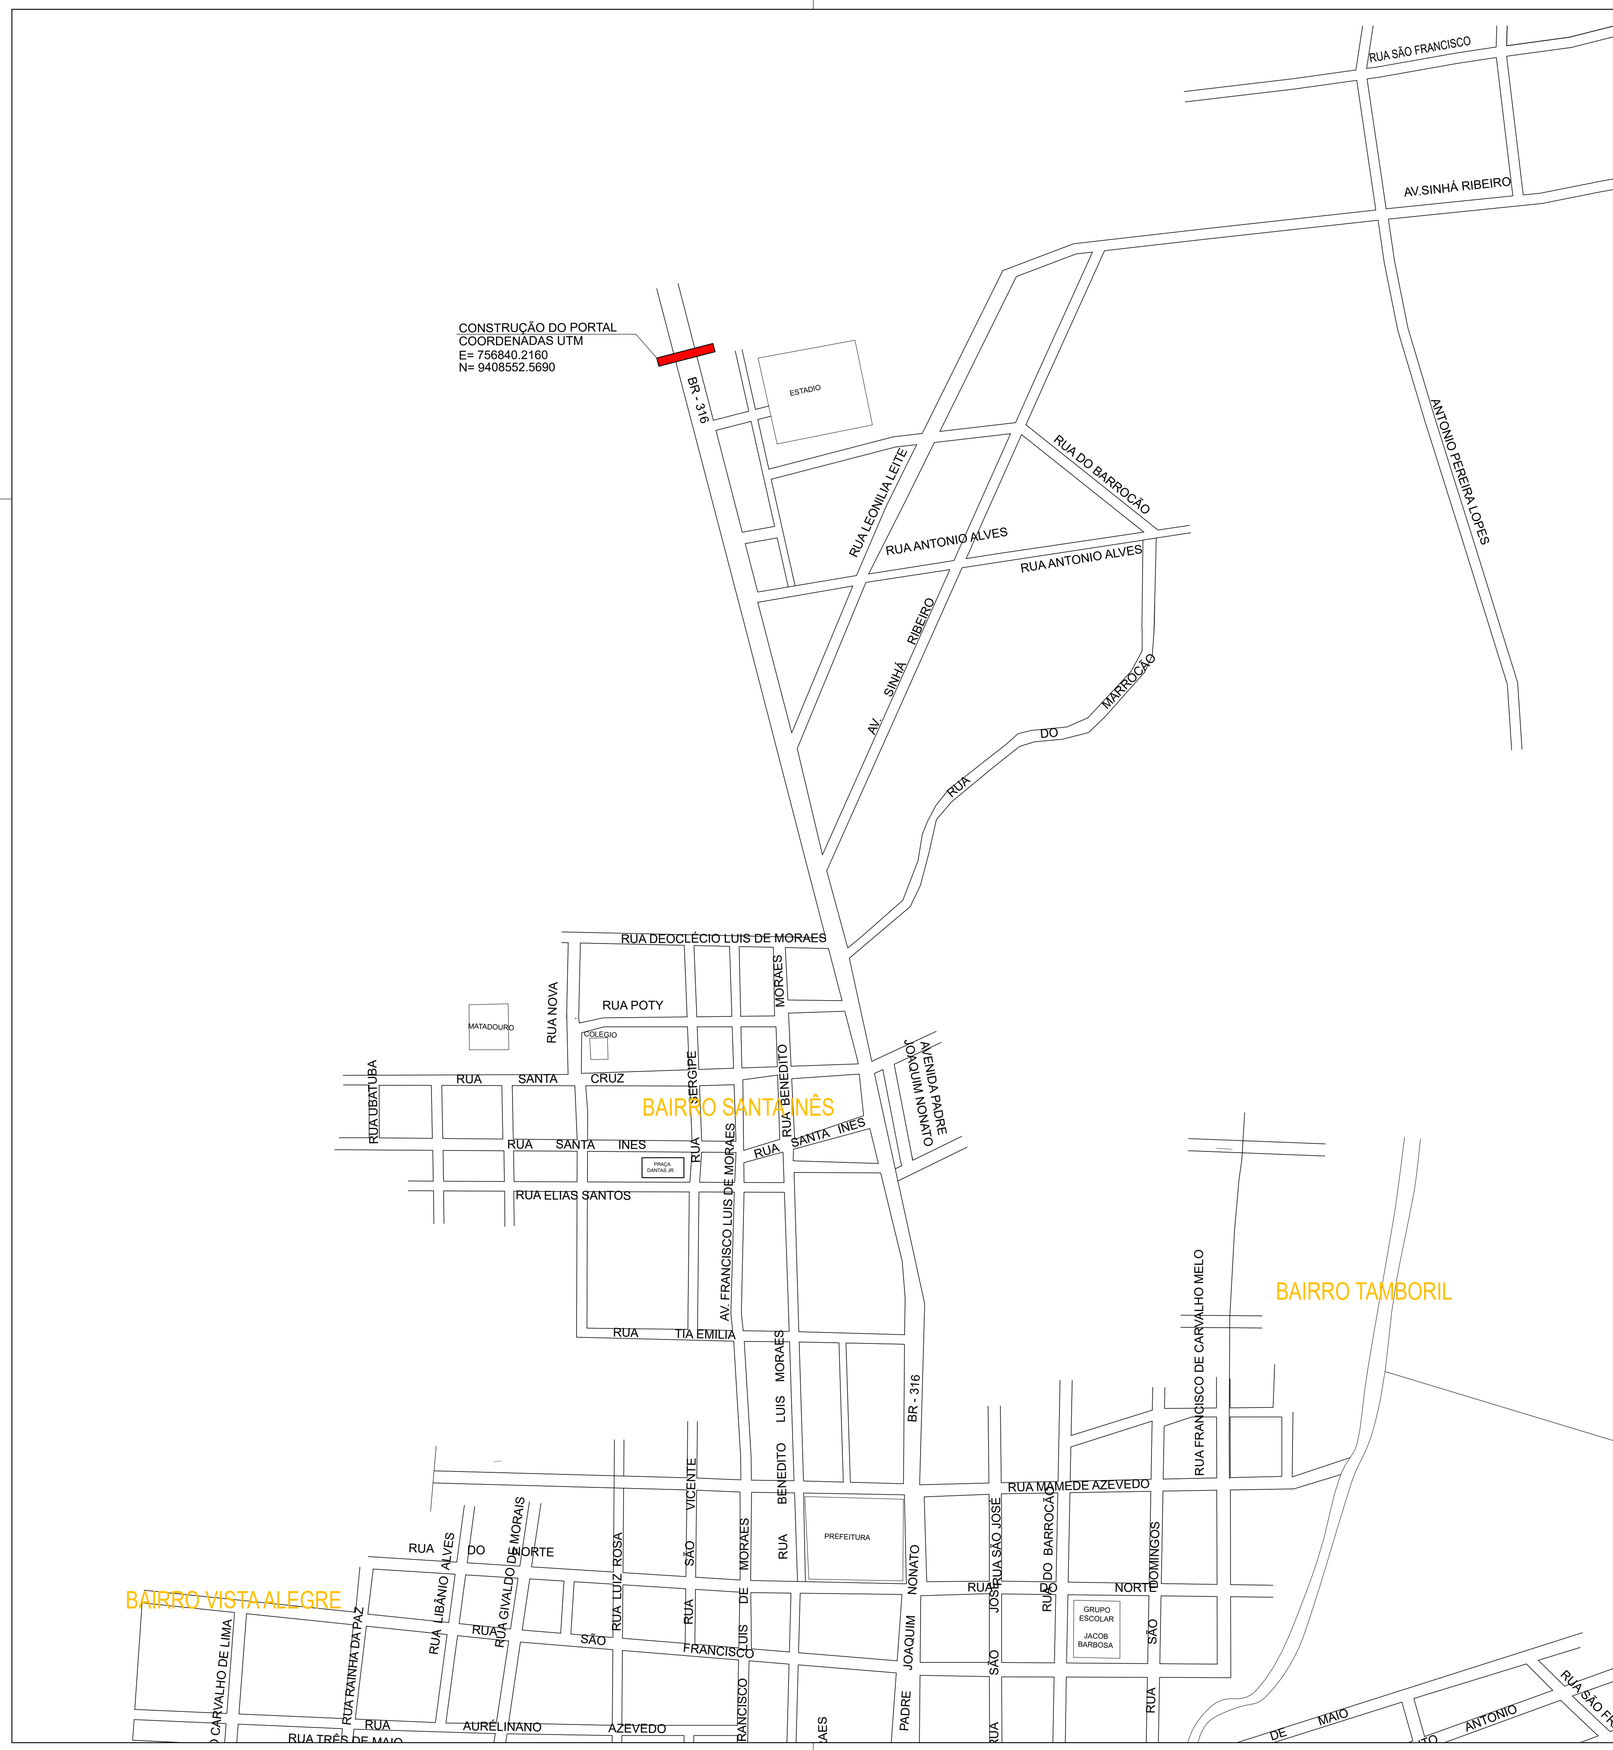

SITUAÇÃO DO MUNICÍPIO NO ESTADO DO PIAUÍ

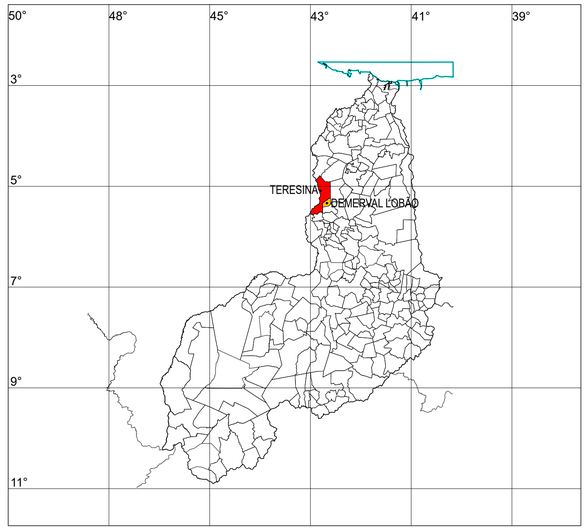

PLANEJAMENTO E ASSESSORIA DE PROJETOS TÉCNICOS LTDA.

CLIENTE: PREFEITURA MUNICIPAL DE DEMERVAL LOBÃO- PI			
PROJETO: CONSTRUÇÃO DO PORTAL DE ENTRADA DA CIDADE		LOCALIDADE: SEDE	
DESENHO: MAPA DE LOCALIZAÇÃO		ESCALA: SEM ESCALA	
PROJETISTA: Leticia da Cruz Vieira, Engenheira Civil, CREA: 1920344721	DADOS DE CAMPO: TOPOGRAFO	DESENHO/CAD: ANA VIANA	
	DATA: 2024 / REV.: 00	FORMATO: A2	PRANCHA Nº: ARQ.01/04