



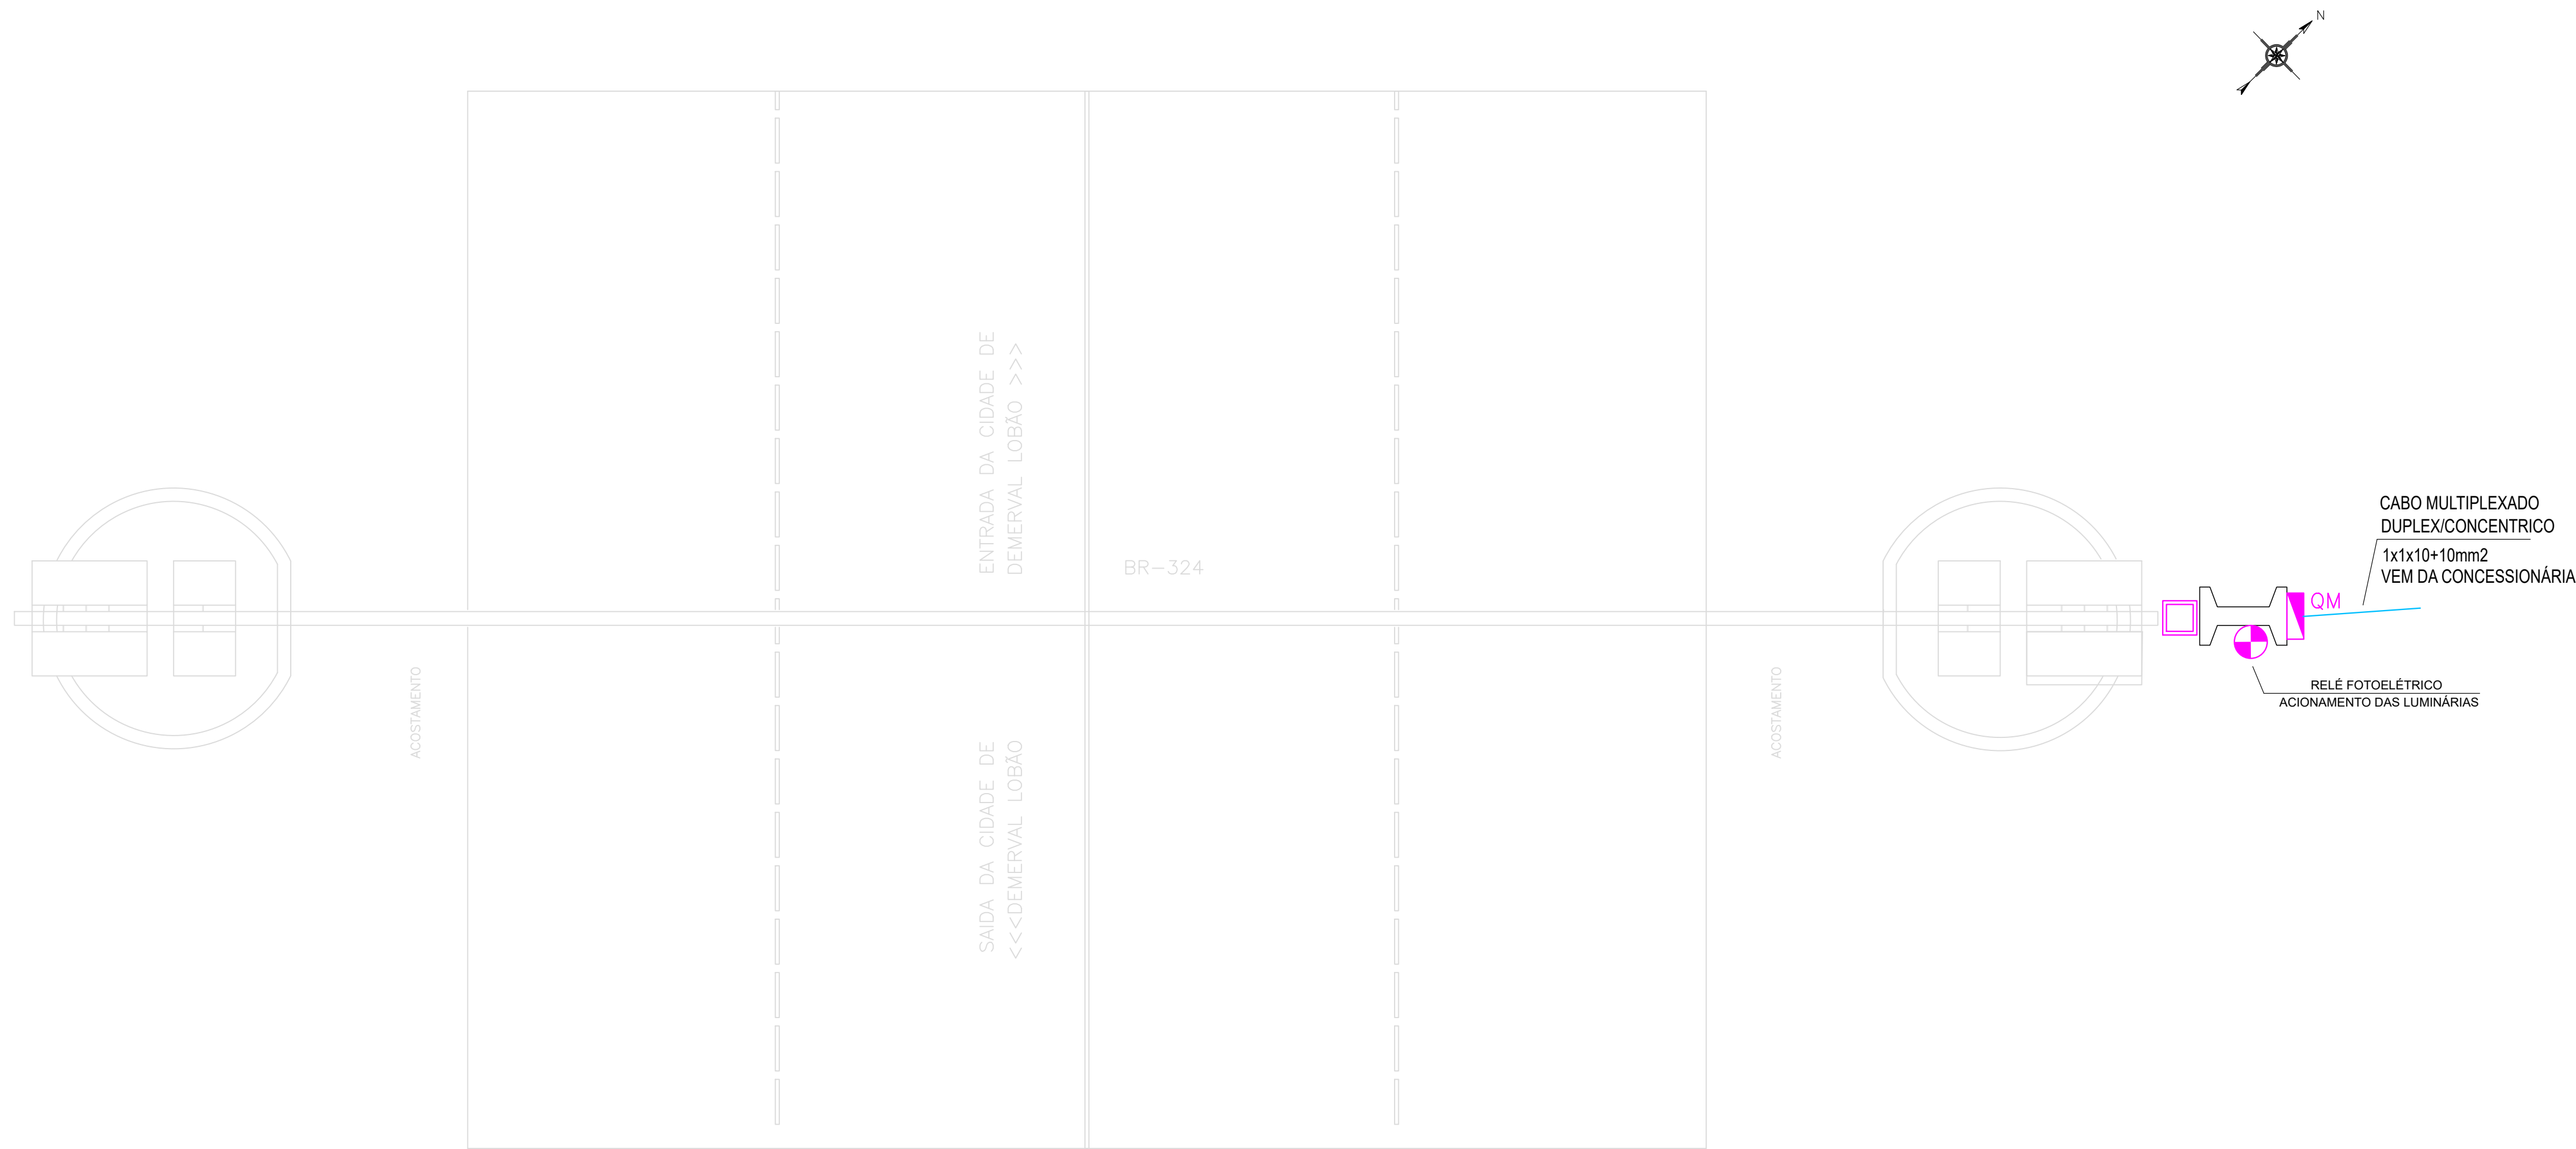


COORDENADAS UTM:
74646,00
162992,00


1 PLANTA BAIXA- COTAS E NÍVEIS
ESC:-----1:50

LETRA EM ACRILICO NA COR BRANCO LEITOSO COM ILUMINAÇÃO INTERNA
INSTALAÇÃO DE 10 LÂMPADAS TUBULARES LED T8 (120CM)

6 DETALHE DE LUMINÁRIA
ESC:-----1:50

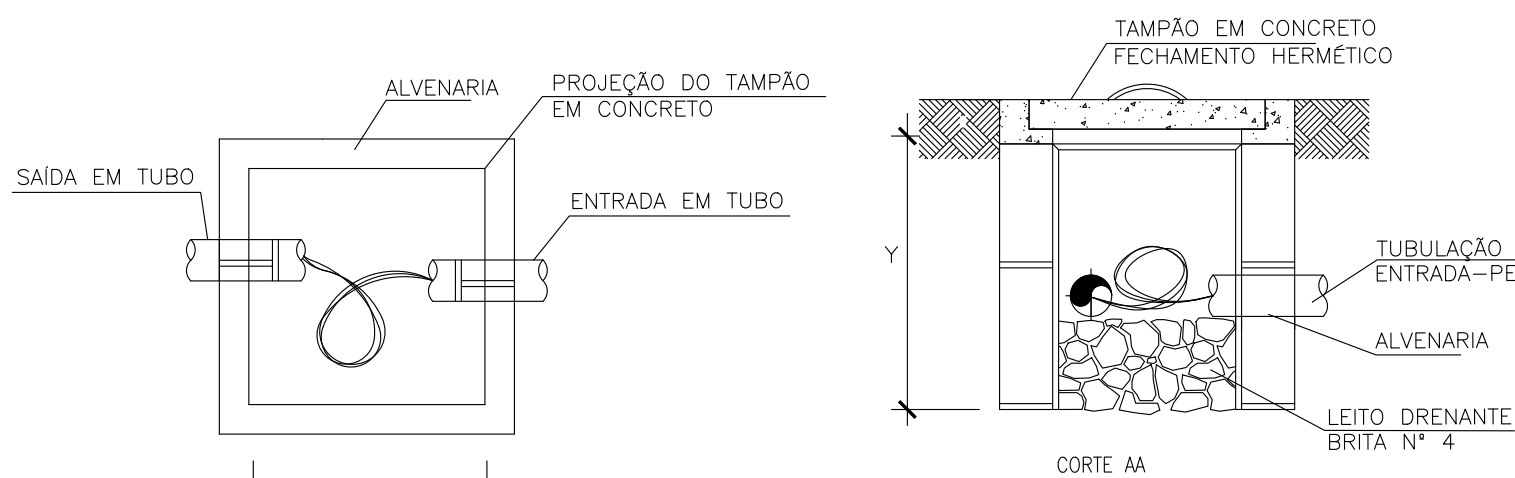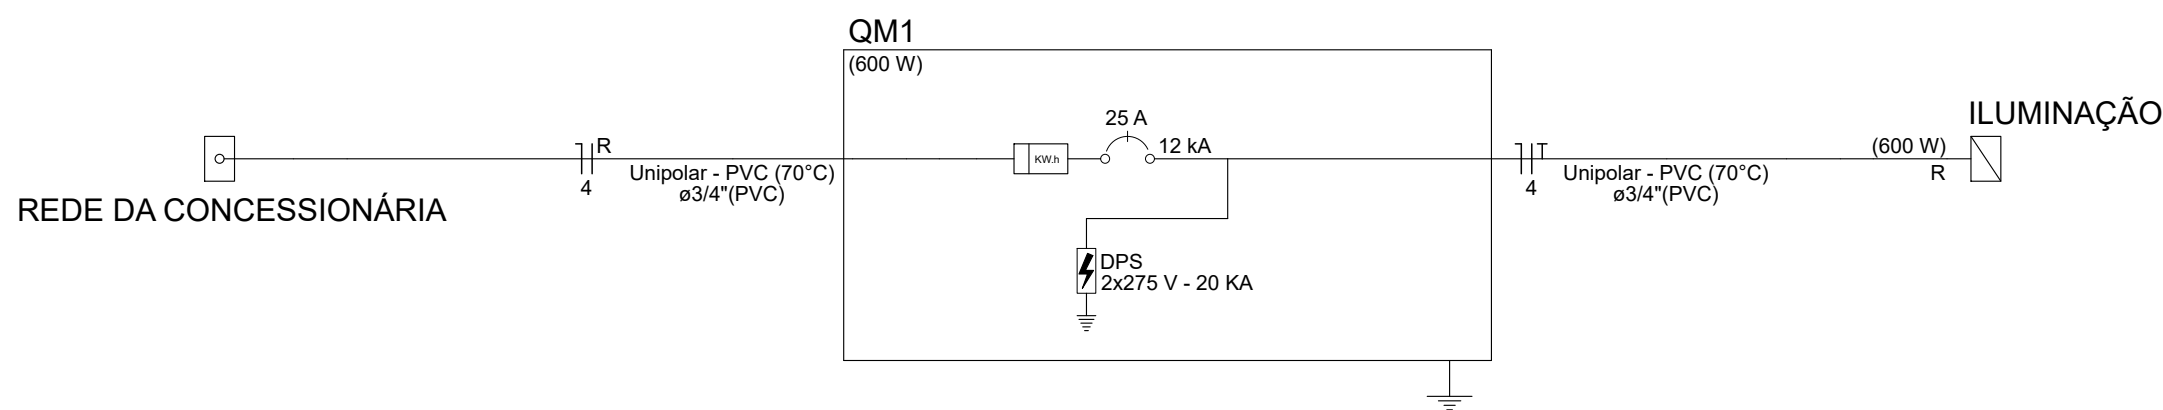

CAIXA DE PASS. SUBTERRÂNEA		
DIMENSÕES EM MILÍMETROS		
C	L	P
400	400	400

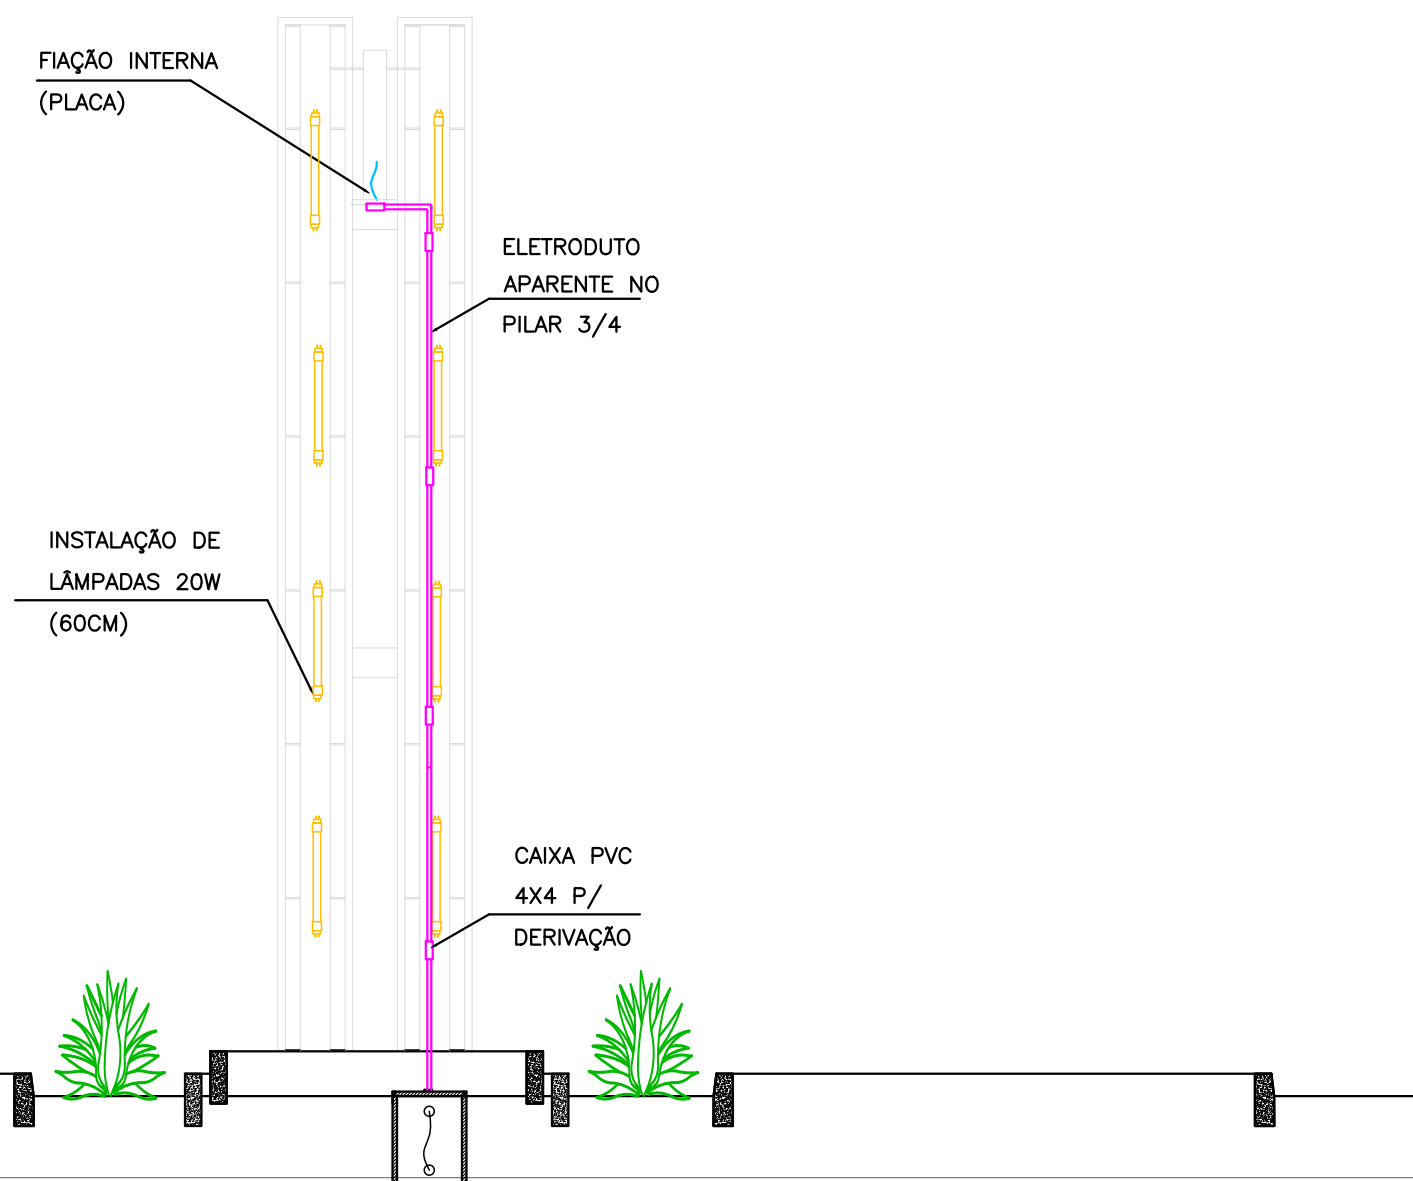

DETALHE 1
ESC:-----1:50

LEGENDA


- FIOS: NEUTRO, RETORNO E TERRA
- CAIXA DE PASSAGEM COM FUNDO DE BRITA 0,4X0,4X0,4m
- LÂMPADA TUBULAR DE 20W COM EFICIÊNCIA LUMINOSA DE 92lm/W
- RAMAL AÉREO DO CONSUMIDOR
- RELÉ FOTOELÉTRICO
- POSTE DE FERRO QUADRADO PARA ENTRADA DE ENERGIA
- QUADRO DE MEDIÇÃO

NOTAS:

1- Observar rigorosamente:
- Proteção dos circuitos
- Bitola dos condutores

2- É obrigatório o uso de eletrodutos em toda fiação

3- Eletroduto não indicados considerar Ø3/4"

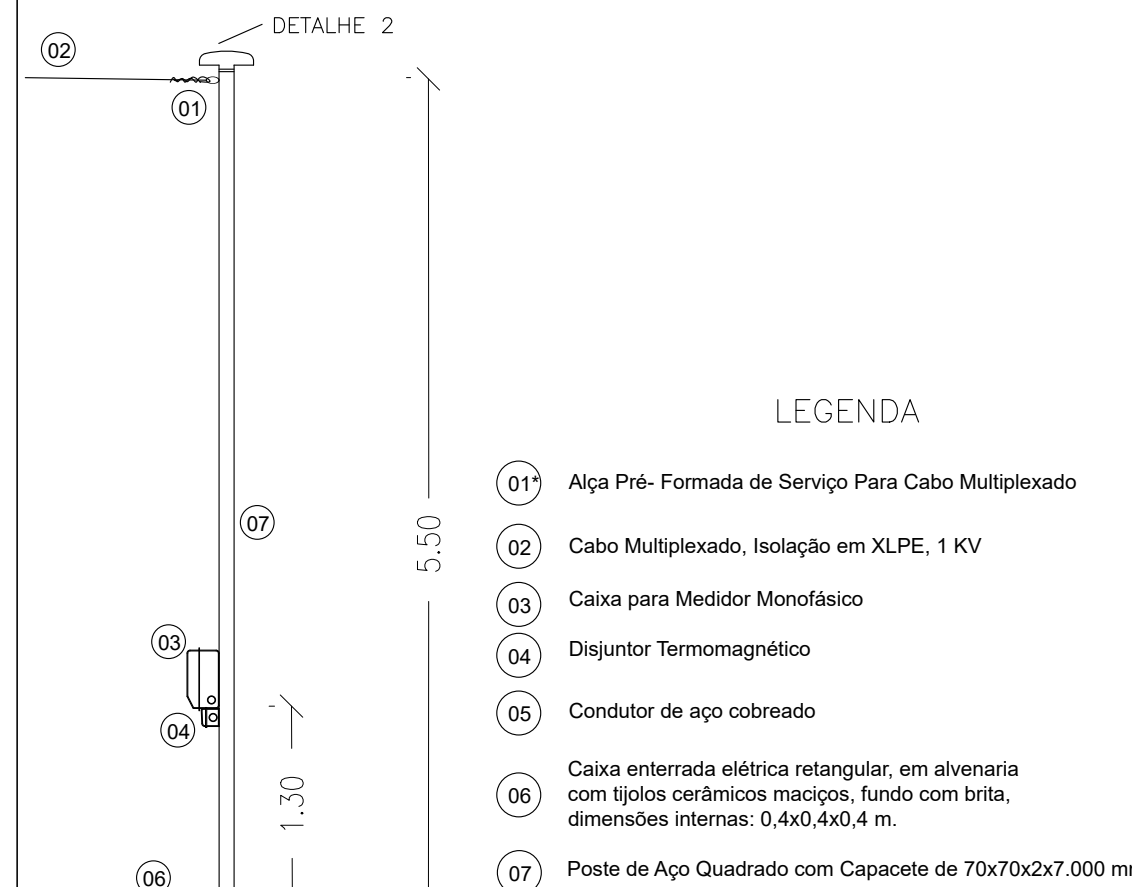

LEGENDA

- 01* Alça Pré- Formada de Serviço Para Cabo Multiplexado
- 02 Cabo Multiplexado, Isolação em XLPE, 1 KV
- 03 Caixa para Medidor Monofásico
- 04 Disjuntor Termomagnético
- 05 Conductor de aço cobreado
- 06 Caixa enterrada elétrica retangular, em alvenaria com tijolos cerâmicos maciços, fundo com brita, dimensões internas: 0,4x0,4x0,4 m.
- 07 Poste de Aço Quadrado com Capacete de 70x70x2x7.000 mm


OBS: Os itens marcados com (*) na legenda são de responsabilidade da CONCESSIONÁRIA.

DETALHE ENTRADA DE ENERGIA POSTE RETANGULAR 70x70x2x7.000 mm
CONFORME DESENHO 20 DA NT.001.EQTL-PIAUI
ESC: 1/50

- 05 FURO SAÍDA PARA CONDUCTOR DE ATERRAMENTO DO POSTE DE AÇO
- PARAFUSO PARA CONEXÃO DO CONDUCTOR DE ATERRAMENTO AO POSTE

DETALHE 1

DETALHE 2

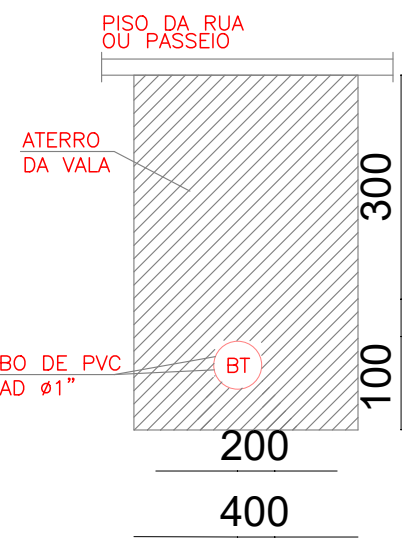

DETALHE DO ELETRODUTO NO PISO SEM ESCALA



PLANEJAMENTO E ASSESSORIA DE PROJETOS TÉCNICOS LTDA.

CLIENTE: PREFEITURA MUNICIPAL DE DEMERVAL LOBÃO-PI			
PROJETO: CONSTRUÇÃO DE PORTAL DE ENTRADA DA CIDADE	LOCALIDADE: SEDE DO MUNICÍPIO		
DESENHO: ENTRADA DE ENERGIA ELÉTRICA, DIAGRAMA E DETALHES DA ILUMINAÇÃO	ESCALA: INDICADA		
PROJETISTA:	DADOS DE CAMPO: MIGUEL	DESENHO/CAD: ALCILEIDE DALÍLA	
DATA: 2024	REV.: 00	FORMATO: A1	PRANCHETA Nº: ELE - 01/01