



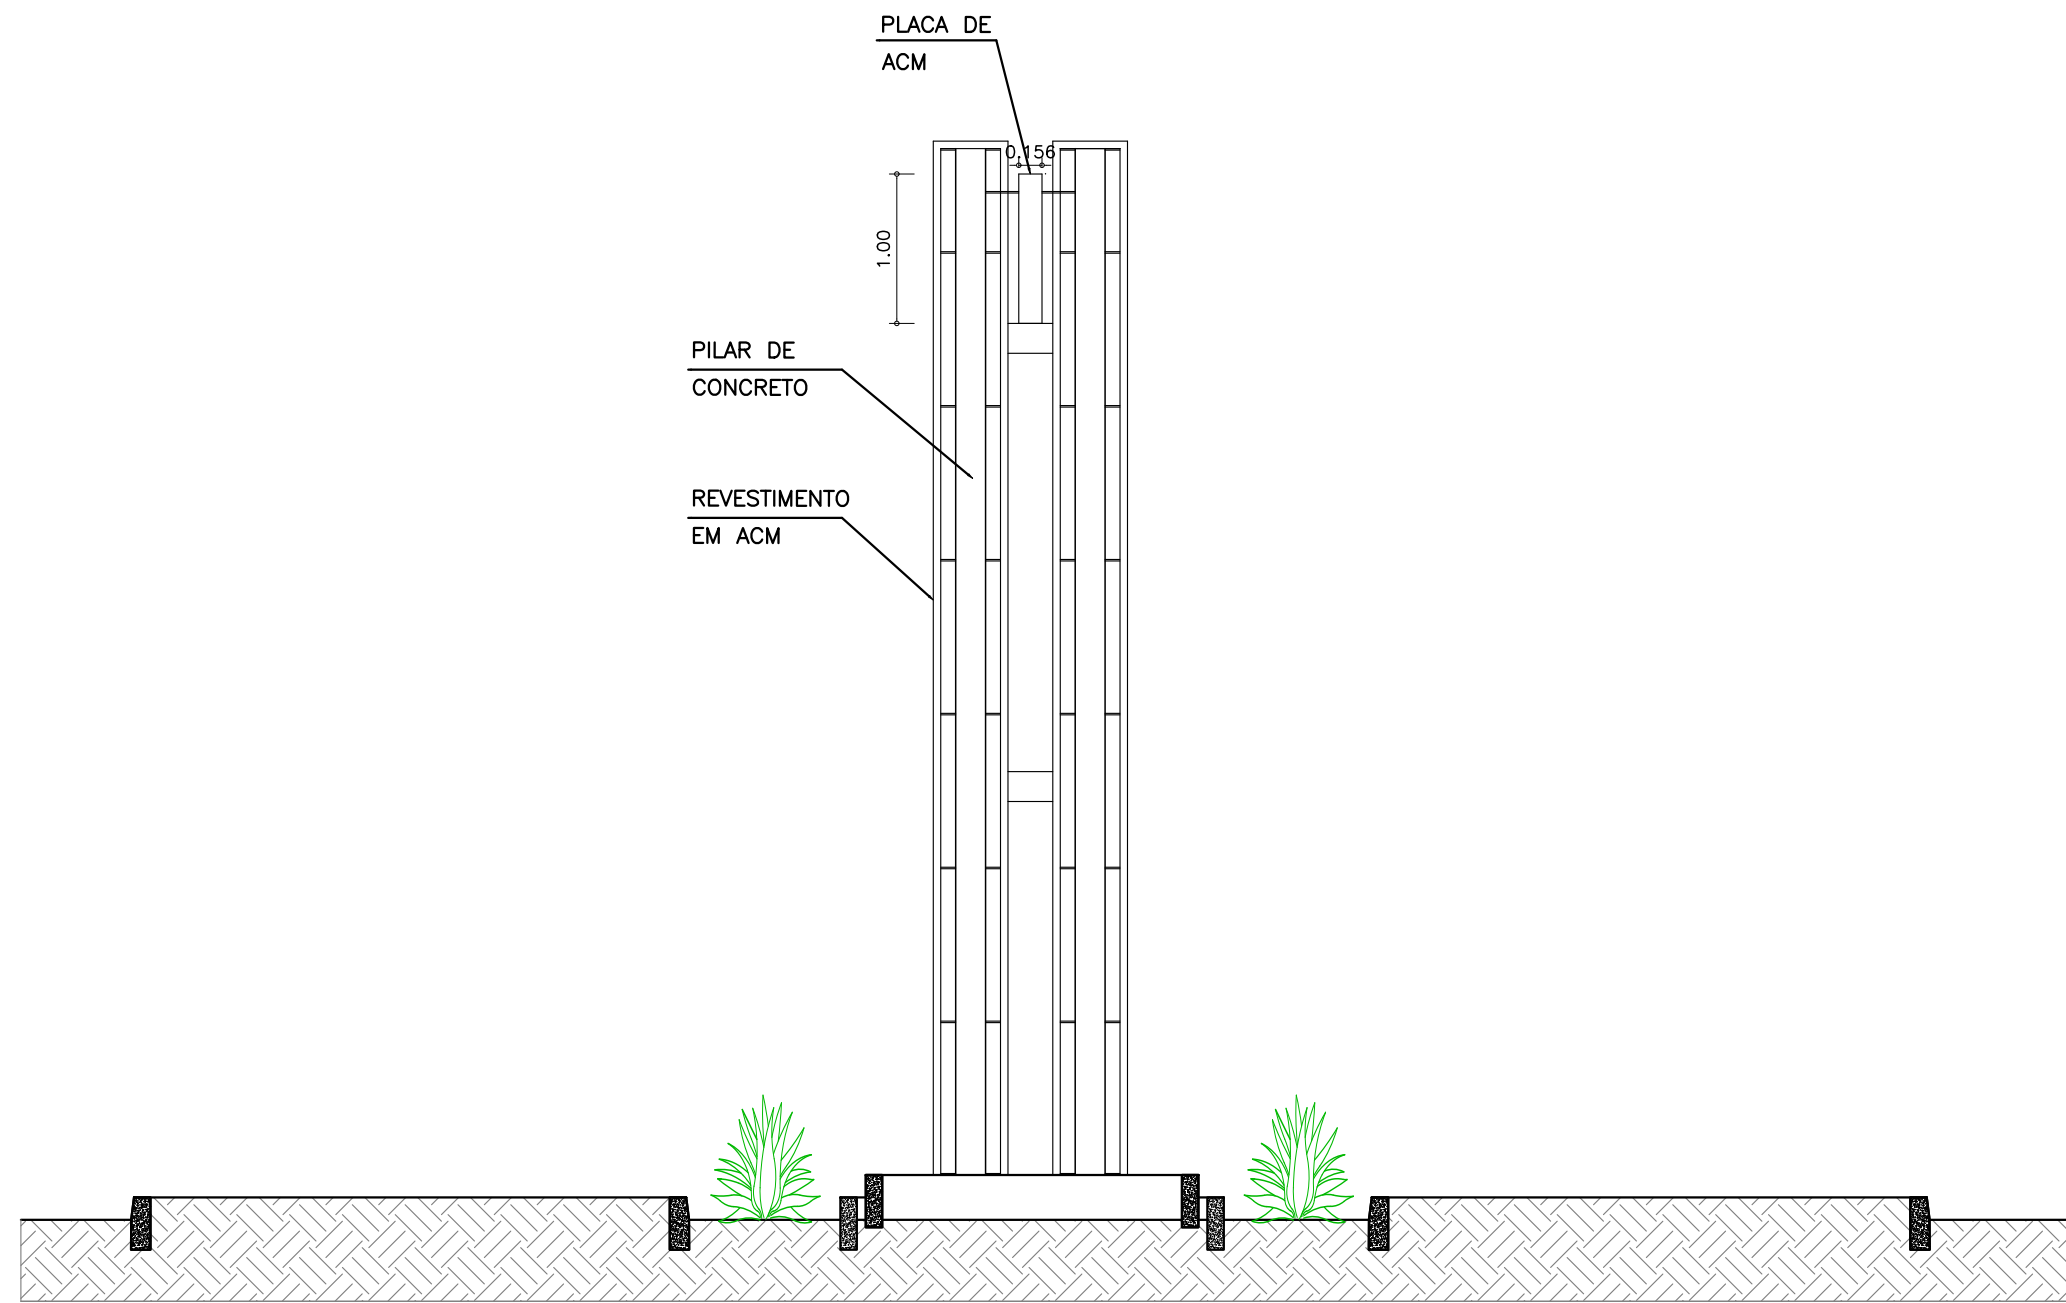

3 CORTE AA'
ESC:-----1:50

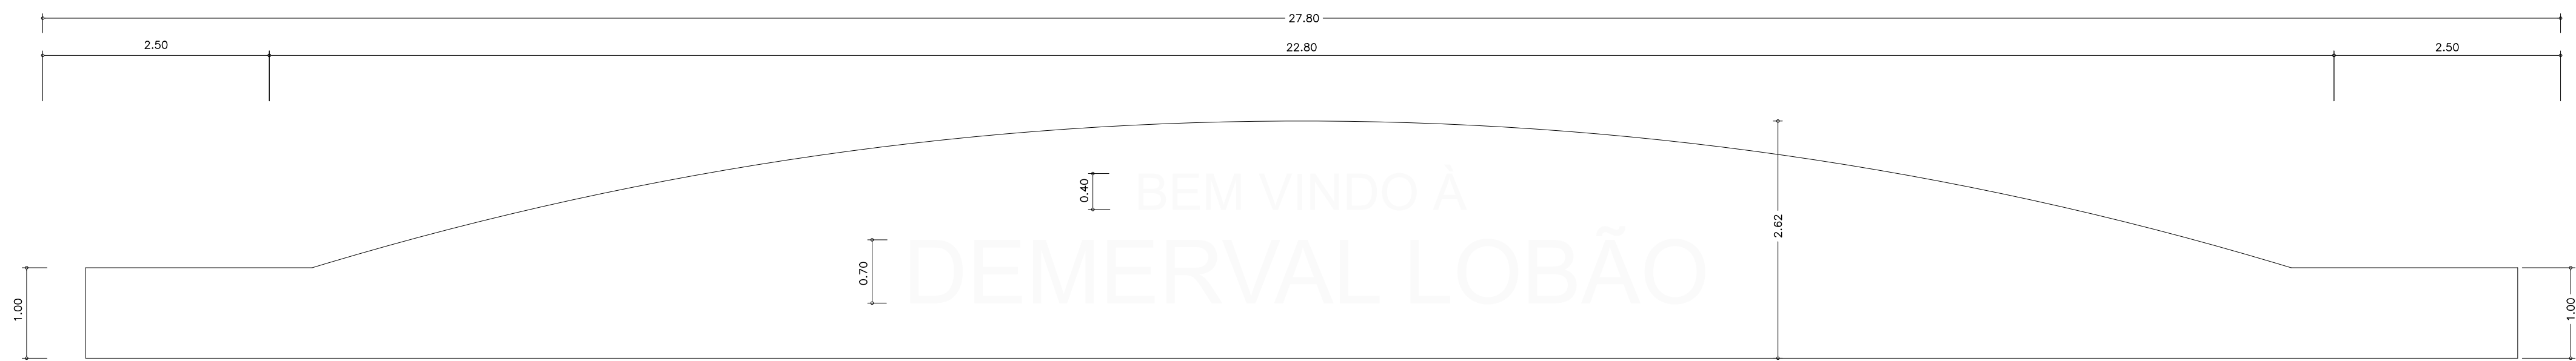

6 PLACA
ESC:-----1:50

SETAGEM - PENAS		
COR	PENA	ESP.
1	7	0.2
2	7	0.4
3	7	0.3
4	7	0.5
5	7	0.8
6	7	0.6
7	7	0.1
8	7	1.0
9	7	0.1
10	10	0.2
20	7	0.2
30	30	0.2
40	7	0.3
50	7	0.4
60	7	0.3
70	7	0.3
100	7	0.3
150	7	0.5
150	7	0.2
170	7	0.3
200	7	0.2
210	210	0.2



PLANEJAMENTO E ASSESSORIA DE
PROJETOS TÉCNICOS LTDA.

CLIENTE:
PREFEITURA MUNICIPAL DE CURRAL NOVO DO PIAUI-PI

PROJETO:
CONSTRUÇÃO DE PORTAL DE ENTRADA

LOCALIDADE:
SEDE DO MUNICÍPIO

DESENHO:
CORTE E DETALHE DA PLACA

ESCALA:
INDICADA

PROJETISTA:

DADOS DE CAMPO:
ARISTOMILDO

DESENHO/CAD:
ANA VIANA

DATA:
2023

REV.:
00

FORMATO:
A1

FRANCHA Nº:
ARQ. - 04/04