

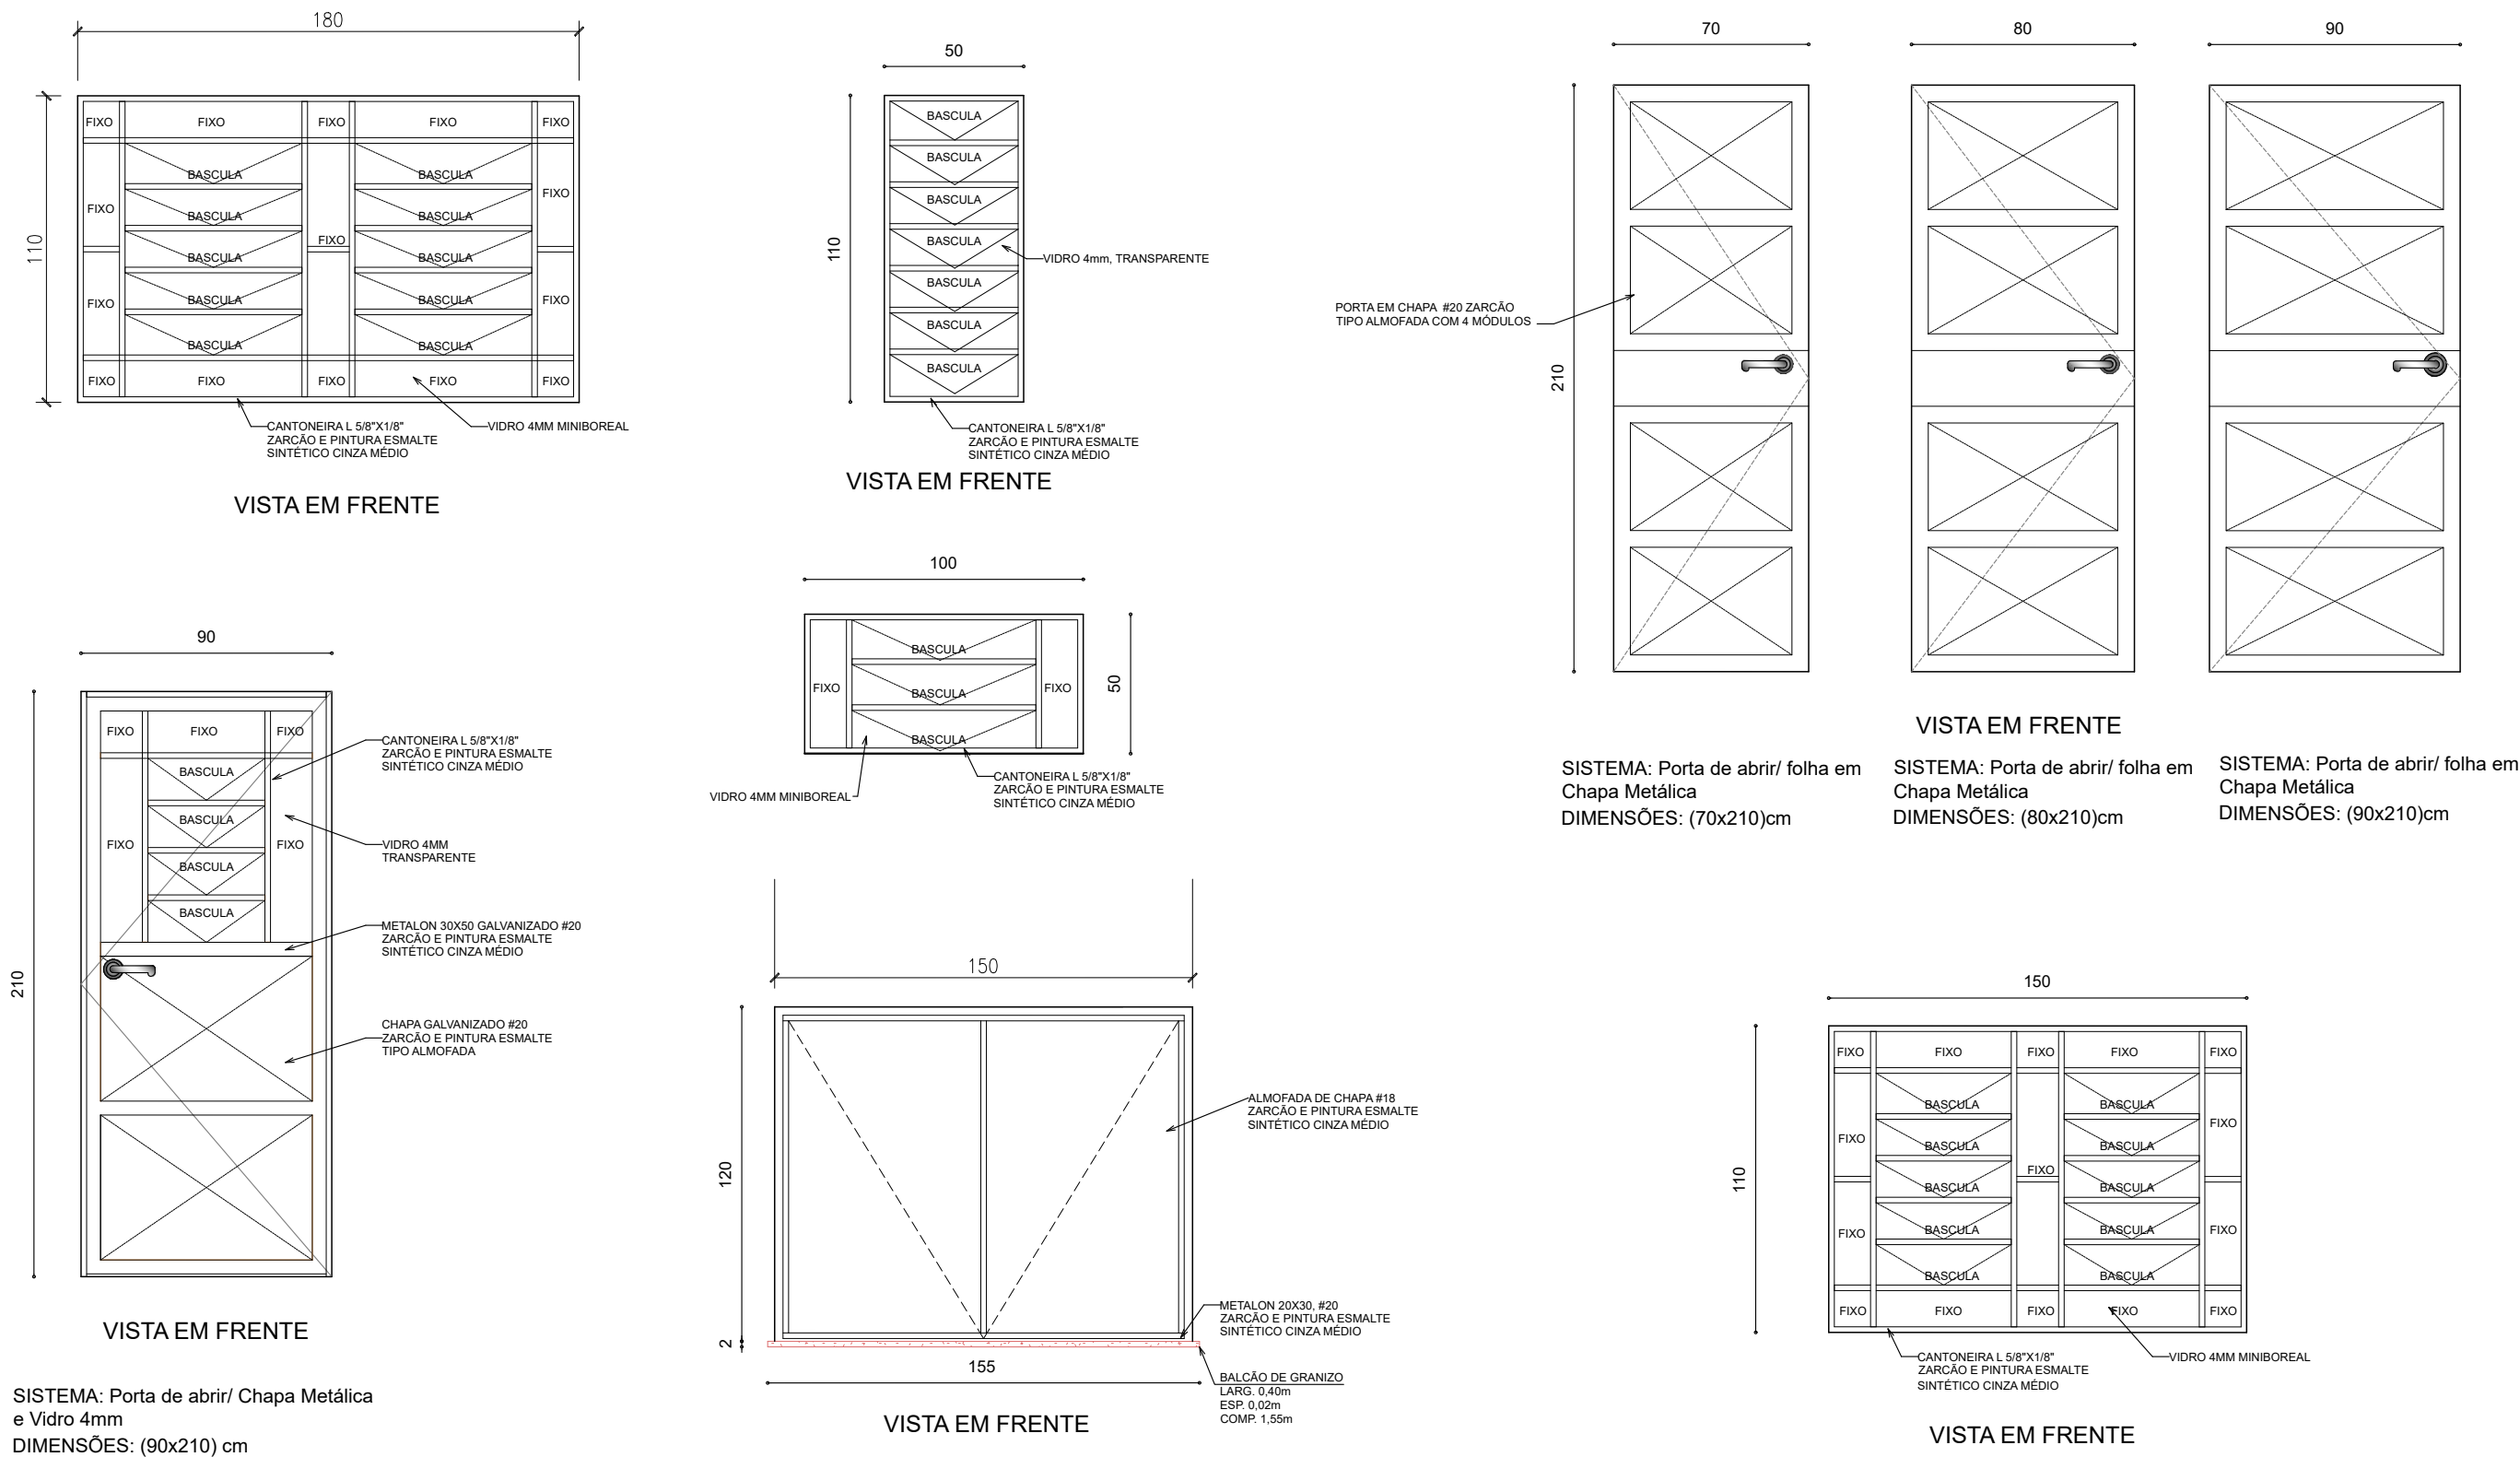


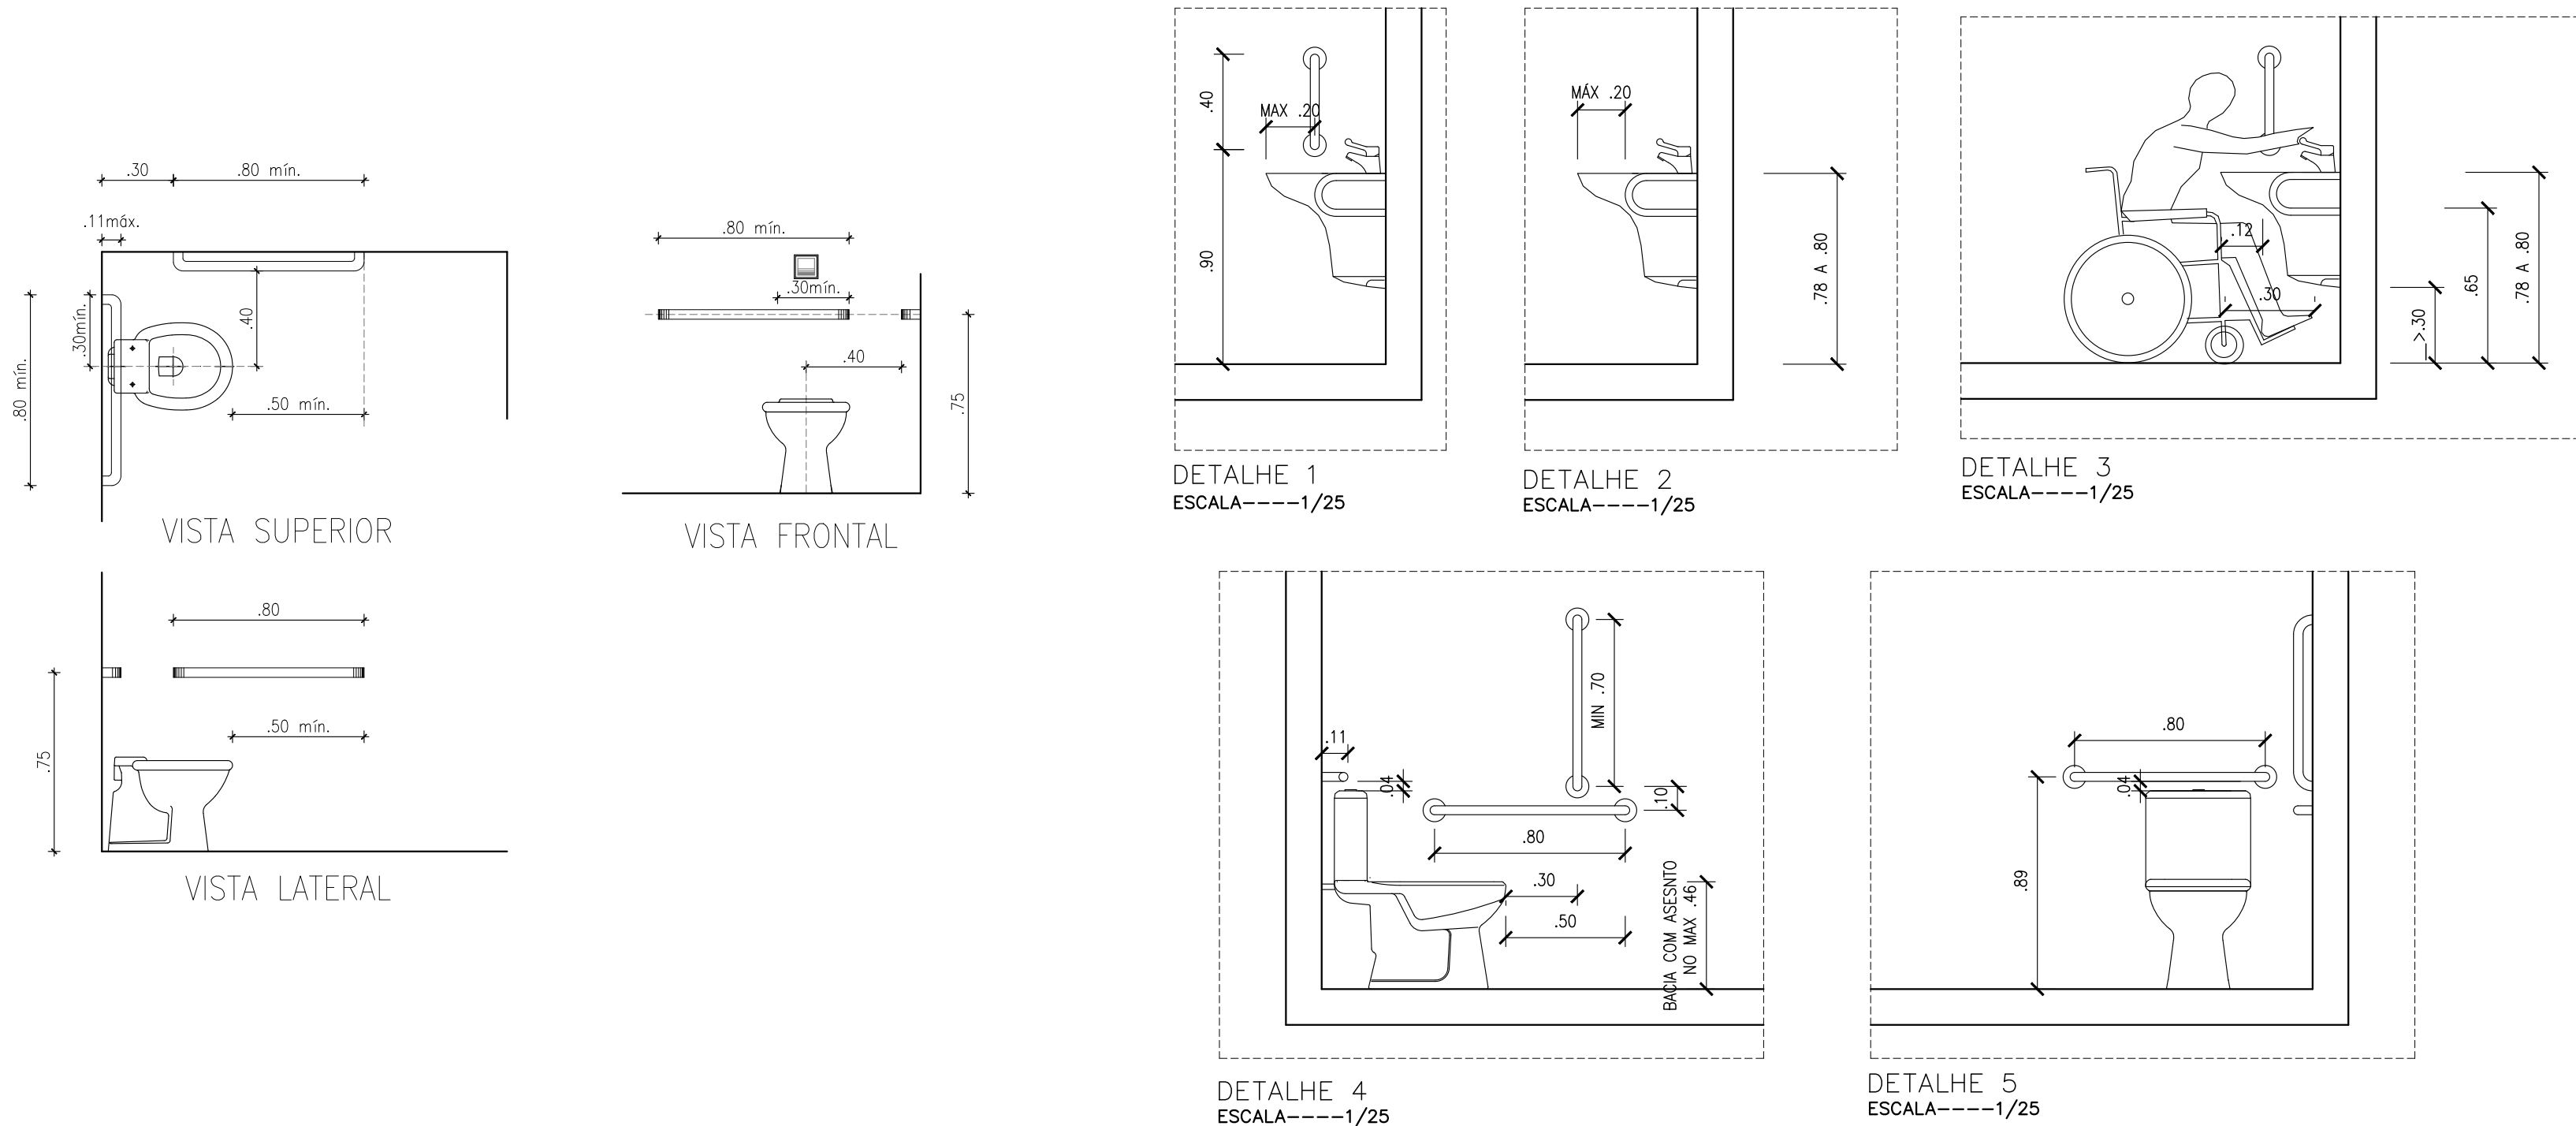

DET. DOS SANITÁRIOS P.N.E.

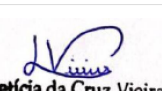

Planacon PLANEJAMENTO E ASSESSORIA DE PROJETOS TÉCNICOS LTDA.

CLIENTE:	PREFEITURA MUNICIPAL DE DERMAL LOBÃO		
PROJETO:	REFORMA E AMPLIAÇÃO DA ESCOLA MUNICIPAL HELENA VELOSO BAIRRO CENTRO		
FONTE DO RECURSO:	RECURSO PRÓPRIO	LOCALIDADE:	
DESENHO:	DIAGRAMA DE COBERTURA REFORMADA	ESCALA:	1/75
PROJETISTA:	 Letícia da Cruz Vieira Engenheira Civil CREA: 1920344721	DADOS DE CAMPO:	DESENHO/CAD:
		TOPOGRAFO	Elenir
		DATA: OUT/25	FORMATO: A1
		REV.: 00	FRANCHA N°: 06/08