


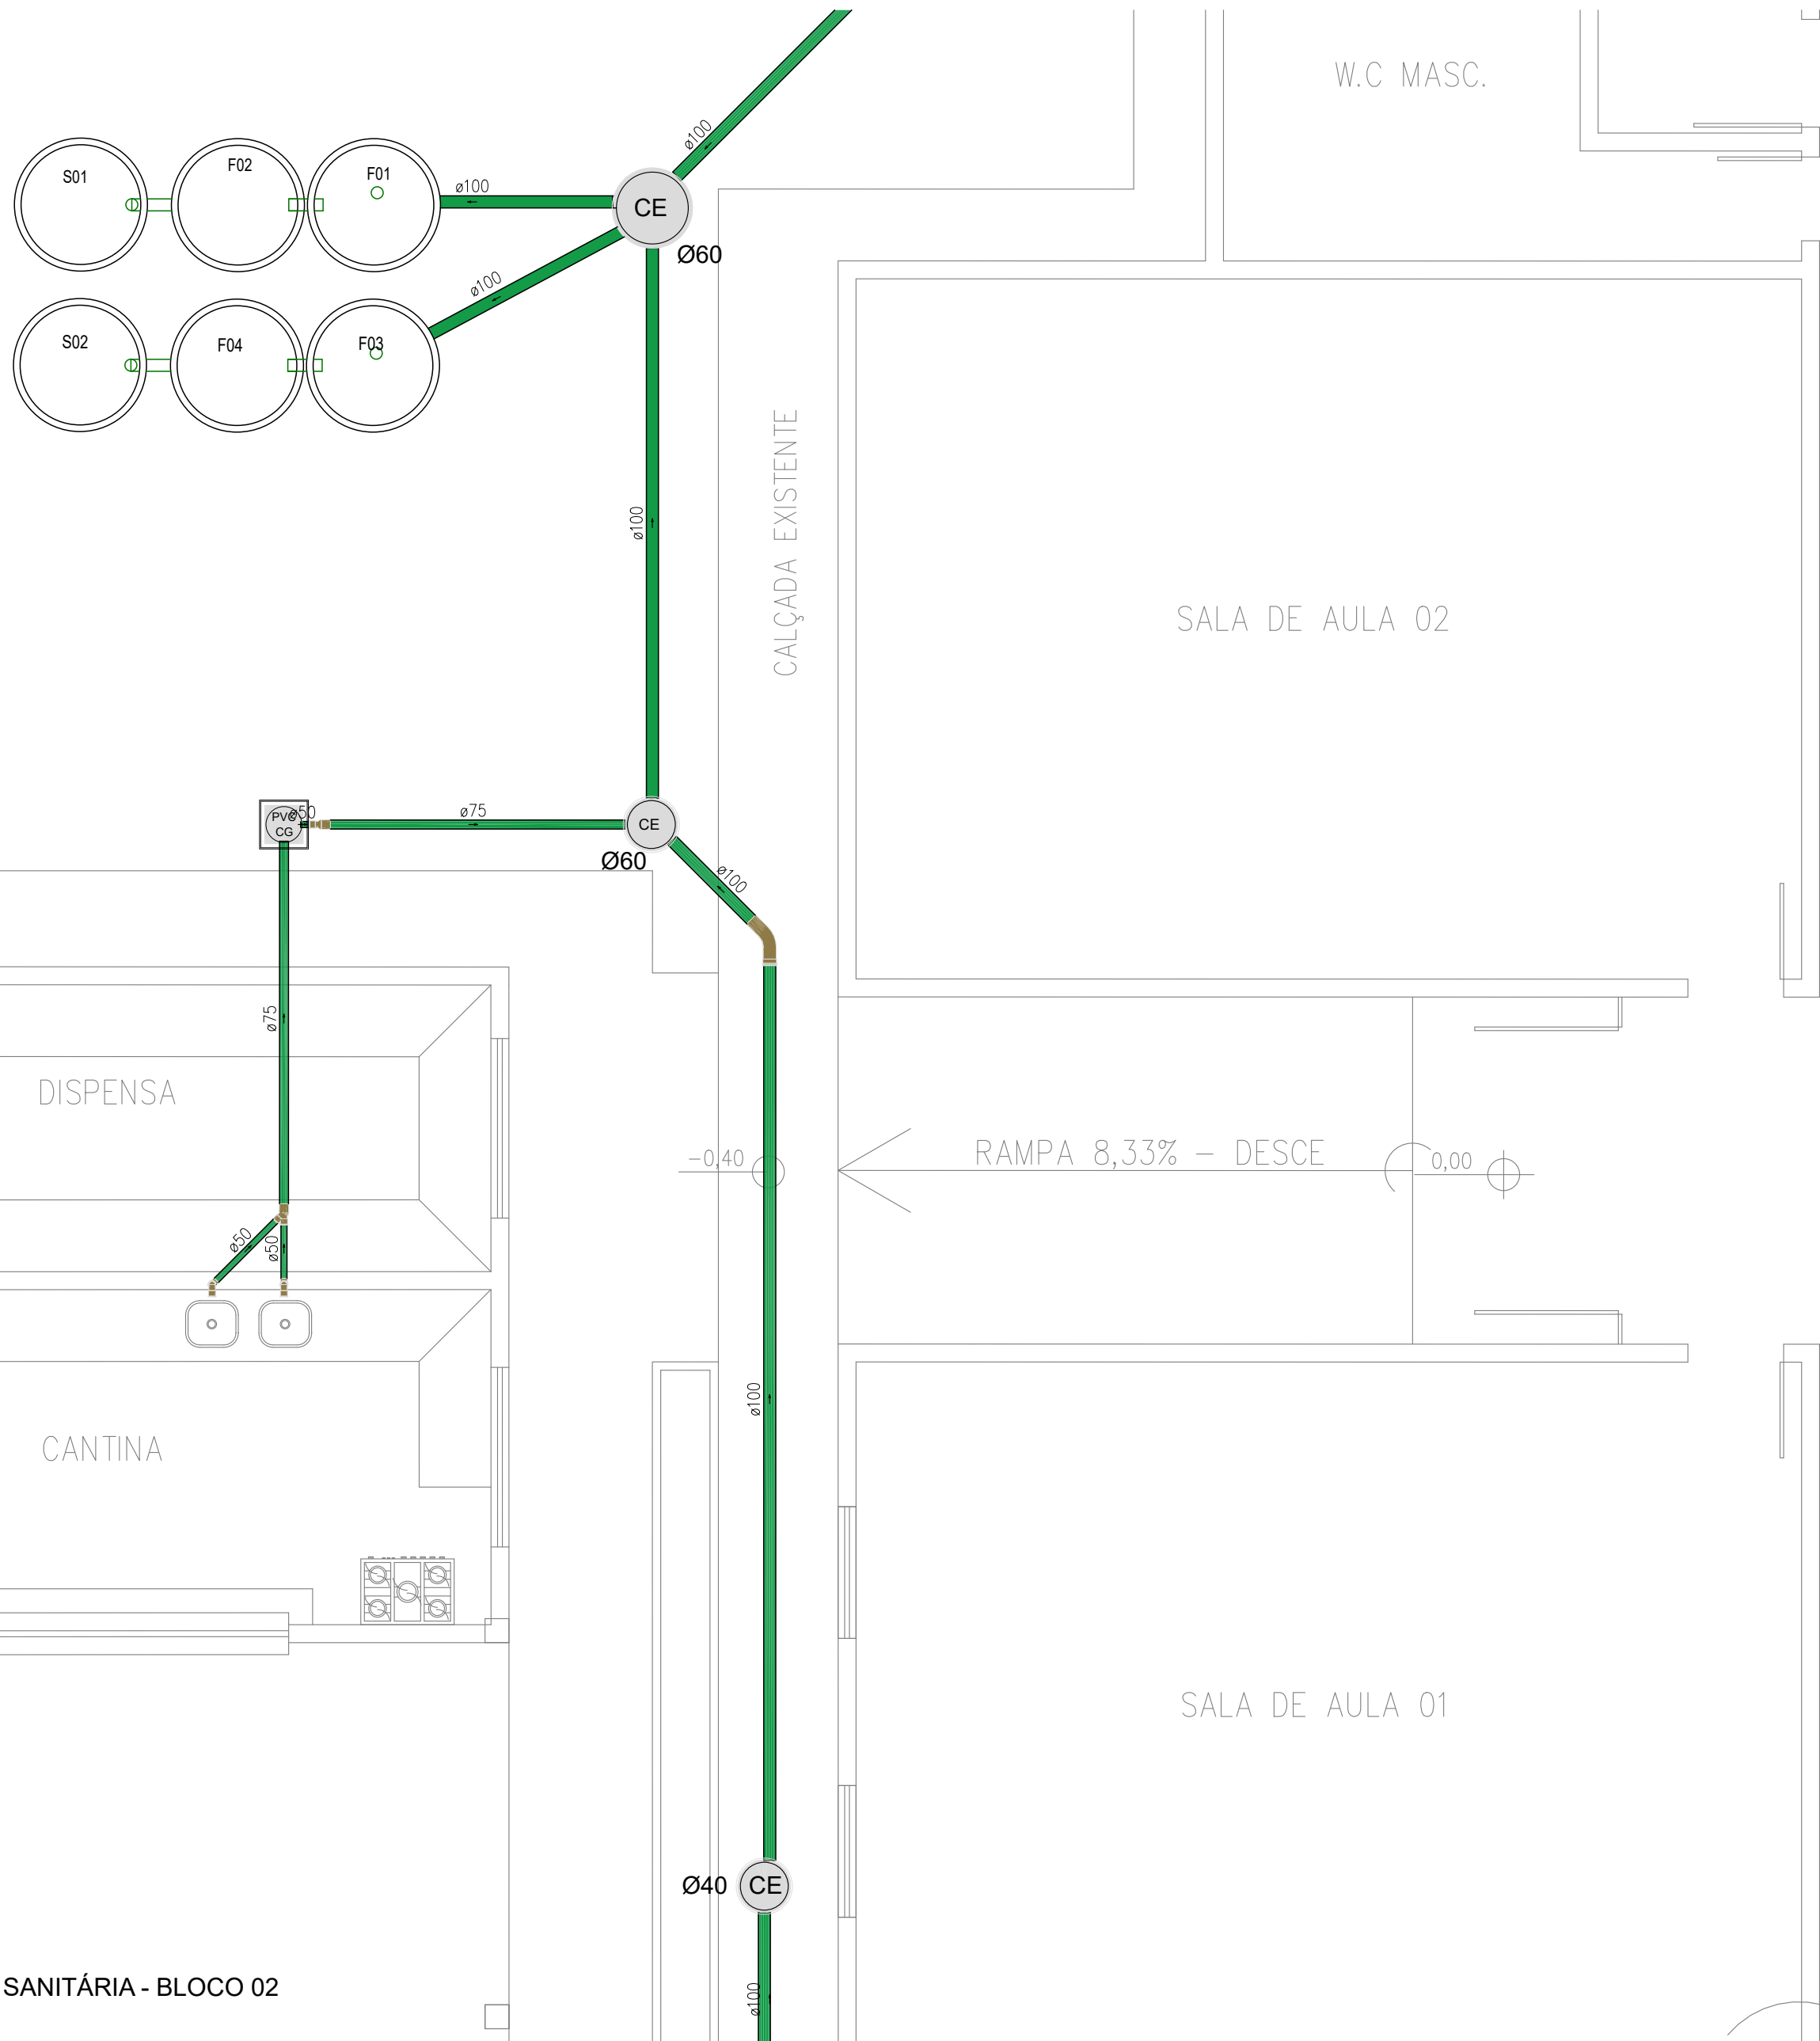

INSTALAÇÃO SANITÁRIA - BLOCO 02
Escala 1:50

LEGENDA	
SÍMBOLOS	DESCRIÇÃO
	Caixas de Gordura PVC
	Caixas de passagem em concreto armado DN 40 e 60 cm
	Caixa Sifonada 150X150x50mm
	Caixa Sifonada 150X150x75mm com tampa cega
	Curva 45° Longa para Esgoto Sanitário
	Curva 45° curta Amanco
	Curva 90° curta
	Junção simples
	Junção simples c/ redução
	Ramais de Ventilação
	Ramais de Ventilação em Cruz

- TUBULAÇÃO DE ESGOTO PVC
- TUBULAÇÃO DE ÁGUAS PLUVIAIS
- TUBULAÇÃO DE VENTILAÇÃO EM PVC

OBS:
1- OS DIÂMETROS DAS TUBULAÇÕES DE PVC ESTÃO EM MILÍMETROS E REFENTE-SE AO DIÂMETRO EXTERNO;



PLANEJAMENTO E ASSESSORIA DE
PROJETOS TÉCNICOS LTDA.

PREFEITURA MUNICIPAL DE DEMERVAL LOBÃO

PROJETO: REFORMA E AMPLIAÇÃO DA ESCOLA MUNICIPAL HELENA VELOSO

FONTE DO RECURSO: RECURSO PRÓPRIO LOCAL: BAIRRO CENTRO

DESENHO: PROJETO DE INSTALAÇÃO SANITÁRIA ESCALA: INDICADA
BLOCO 02

PROJETISTA: DADOS DE CAMPO: DESENHISTA: ALESSANDRA

Leticia da Cruz Vieira
Engenheira Civil
CREA: 1820344721

DATA: OUT/2025 REV.: - FORMATO: A2 PRANCHA N°: 02/06