



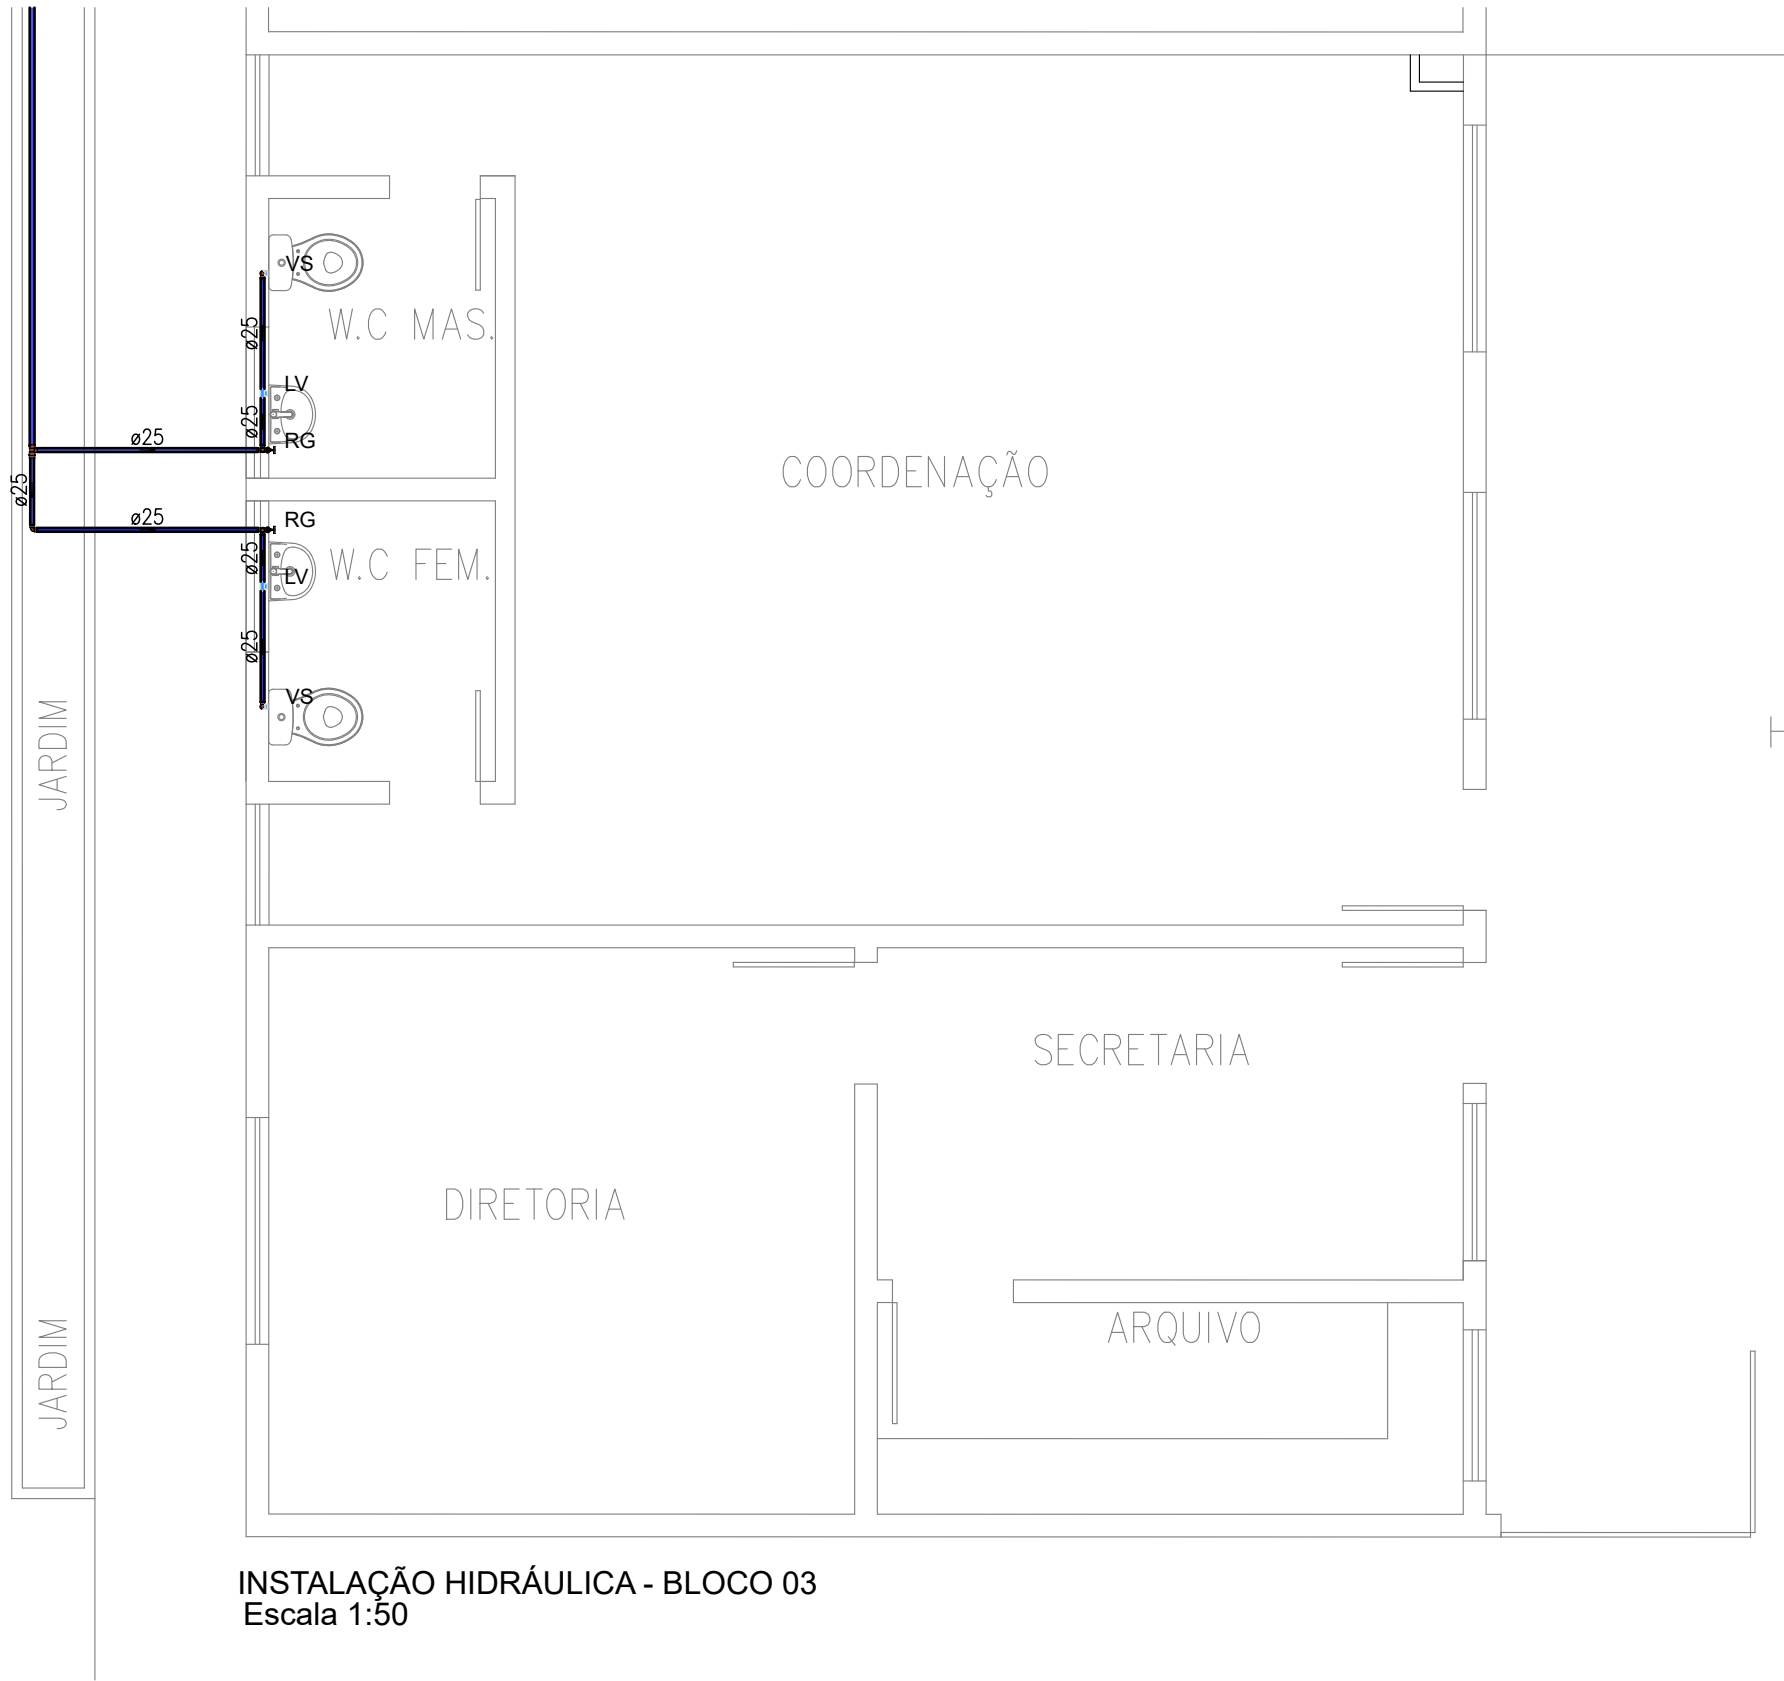

INSTALAÇÃO HIDRÁULICA - BLOCO 03
Escala 1:50

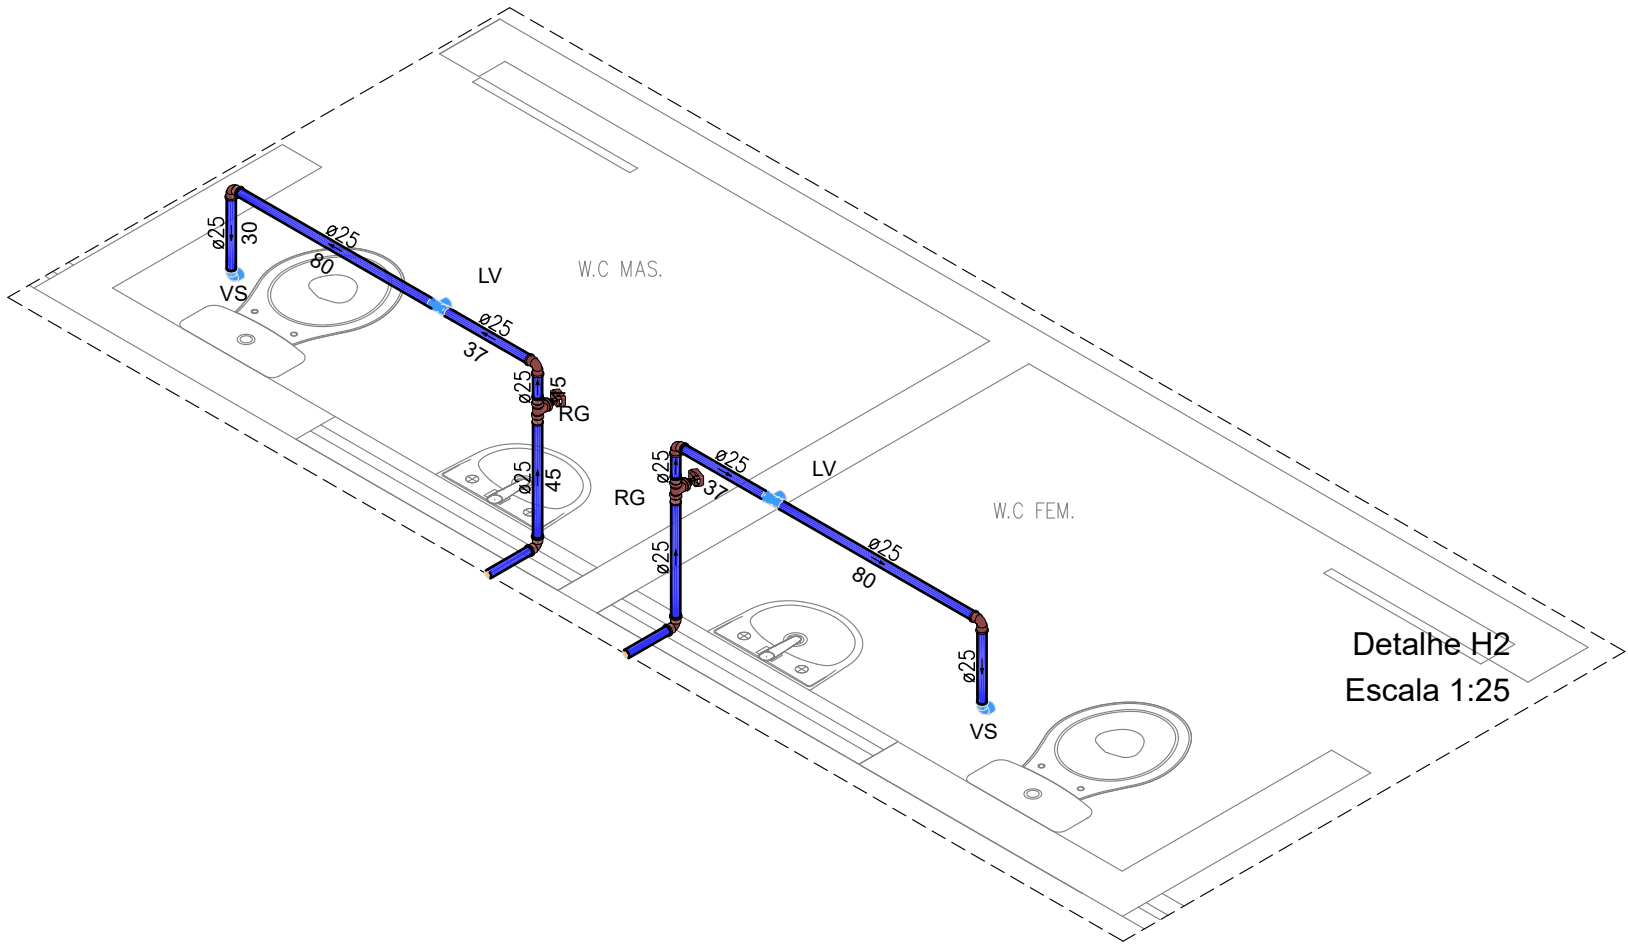

Detalhe H2
Escala 1:25

LEGENDA	
SÍMBOLOS	DESCRIÇÃO
<i>RG</i>	- REGISTRO DE GAVETA (a 1,80 m do piso acabado)
<i>RP</i>	- REGISTRO DE PRESSÃO PARA CHUVEIRO (a 1,10 m do piso acabado)
<i>RE</i>	- REGISTRO DE ESFERA
<i>BE</i>	- BEBEDOURO (A 1,00m do piso acabado)
<i>DH</i>	- DUCHA HIGIÊNICA (a 0,30 m do piso acabado)
<i>LV</i>	- LAVATÓRIO (a 0,60 m do piso acabado)
<i>VS</i>	- CAIXA DE DESCARGA ACOPLADA (a 0,30 m do piso acabado)
<i>FP</i>	- FILTRO DE PAREDE (a 1,20 m do piso acabado)
<i>PIA</i>	- PIA (a 1,00 m do piso acabado)
<i>MIC</i>	- MICTÓRIO com válvula de descarga pressmatic (a 1,10 m do piso acabado)
$\overline{\text{Diâmetro (mm)}}$ +Comprimento (cm)	- CANALIZAÇÃO DE DISTRIBUIÇÃO DE ÁGUA FRIA
$\overline{\text{Diâmetro (mm)}}$ +Comprimento (cm)	- CANALIZAÇÃO PARA ALIMENTAÇÃO DO RESERVATÓRIO
OBS: 1- OS DIÂMETROS DAS TUBULAÇÕES DE PVC ESTÃO EM MILÍMETROS E REFENTE-SE AO DIÂMETRO EXTERNO; 2- A TUBULAÇÃO DE DISTRIBUIÇÃO E COLUNAS DE ÁGUA FRIA SERÁ EM TUBO DE CONEXÕES DE PVC; 3-TODA CONEXÃO DE SAÍDA PARA LIGAÇÃO DE APARELHOS SERÁ EM PVC DA LINHA AZUL SOLDÁVEL ROSCA COM BUCHA DE LATÃO.	



PLANEJAMENTO E ASSESSORIA DE
PROJETOS TÉCNICOS LTDA.

PREFEITURA MUNICIPAL DE DEMERVAL LOBÃO

PROJETO: REFORMA E AMPLIAÇÃO DA ESCOLA MUNICIPAL HELENA VELOSO

FONTE DO RECURSO: RECURSO PRÓPRIO LOCAL: BAIRRO CENTRO

DESENHO: PROJETO DE INSTALAÇÃO HIDRÁULICA ESCALA: INDICADA
BLOCO 03

PROJETISTA: DADOS DE CAMPO: DESENHISTA: ALESSANDRA


Leticia da Cruz Vieira
Engenheira Civil
CREA: 1820344721

DATA: OUT/2025 REV.: - FORMATO: A2 PRANCHA N°: 06/06