




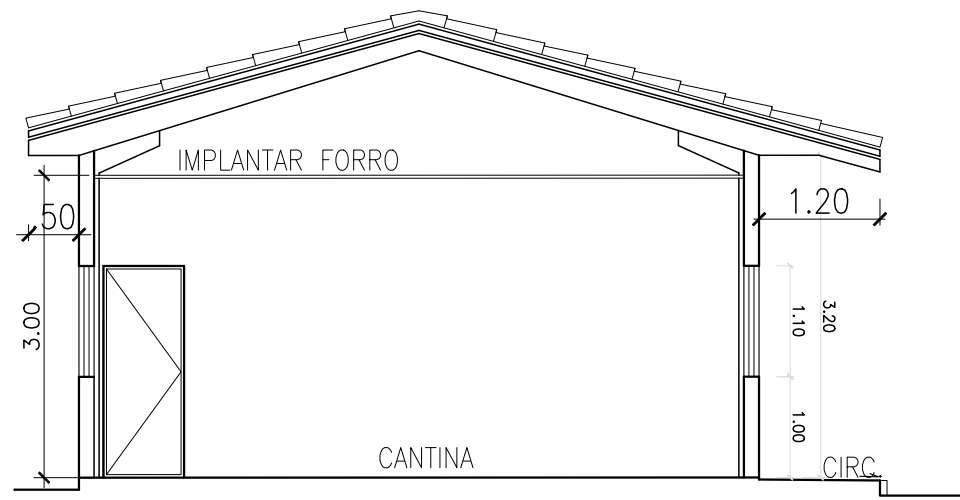


CORTE A-A - REFEITÓRIO
ESCALA: 1/75

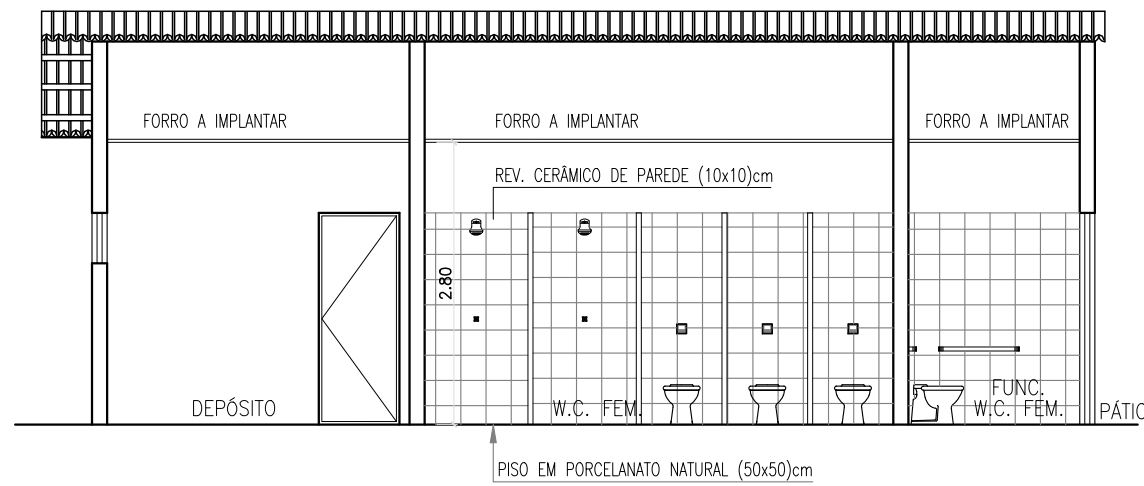


CORTE B-B - VESTIÁRIOS
ESCALA: 1/75

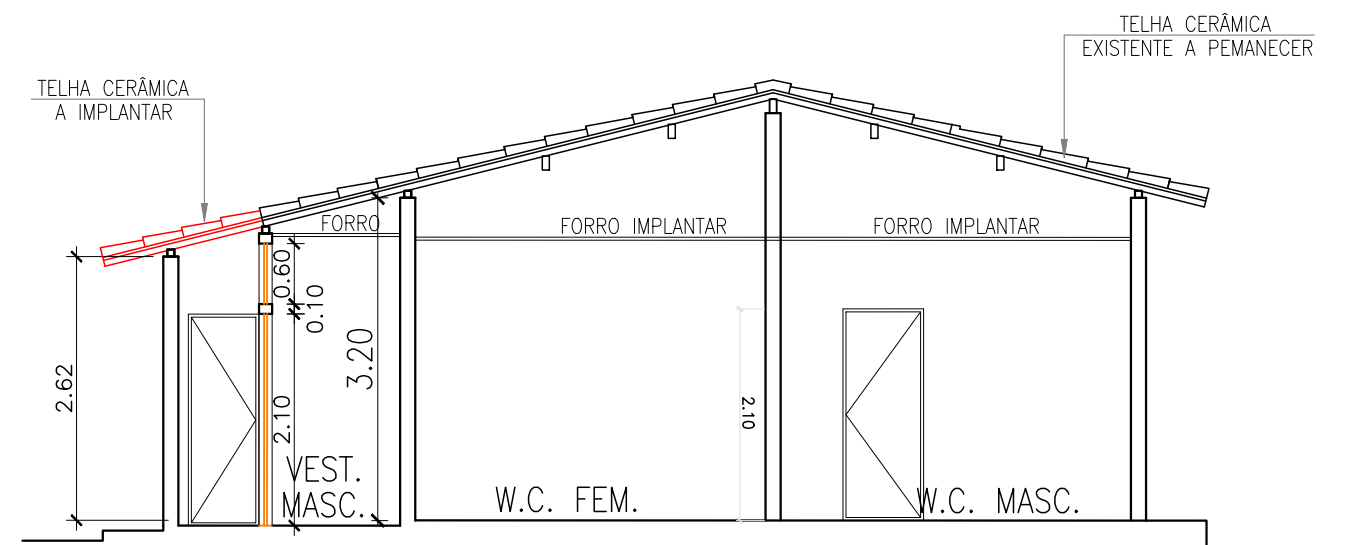


CORTE C-C - VESTIÁRIOS
ESCALA: 1/75

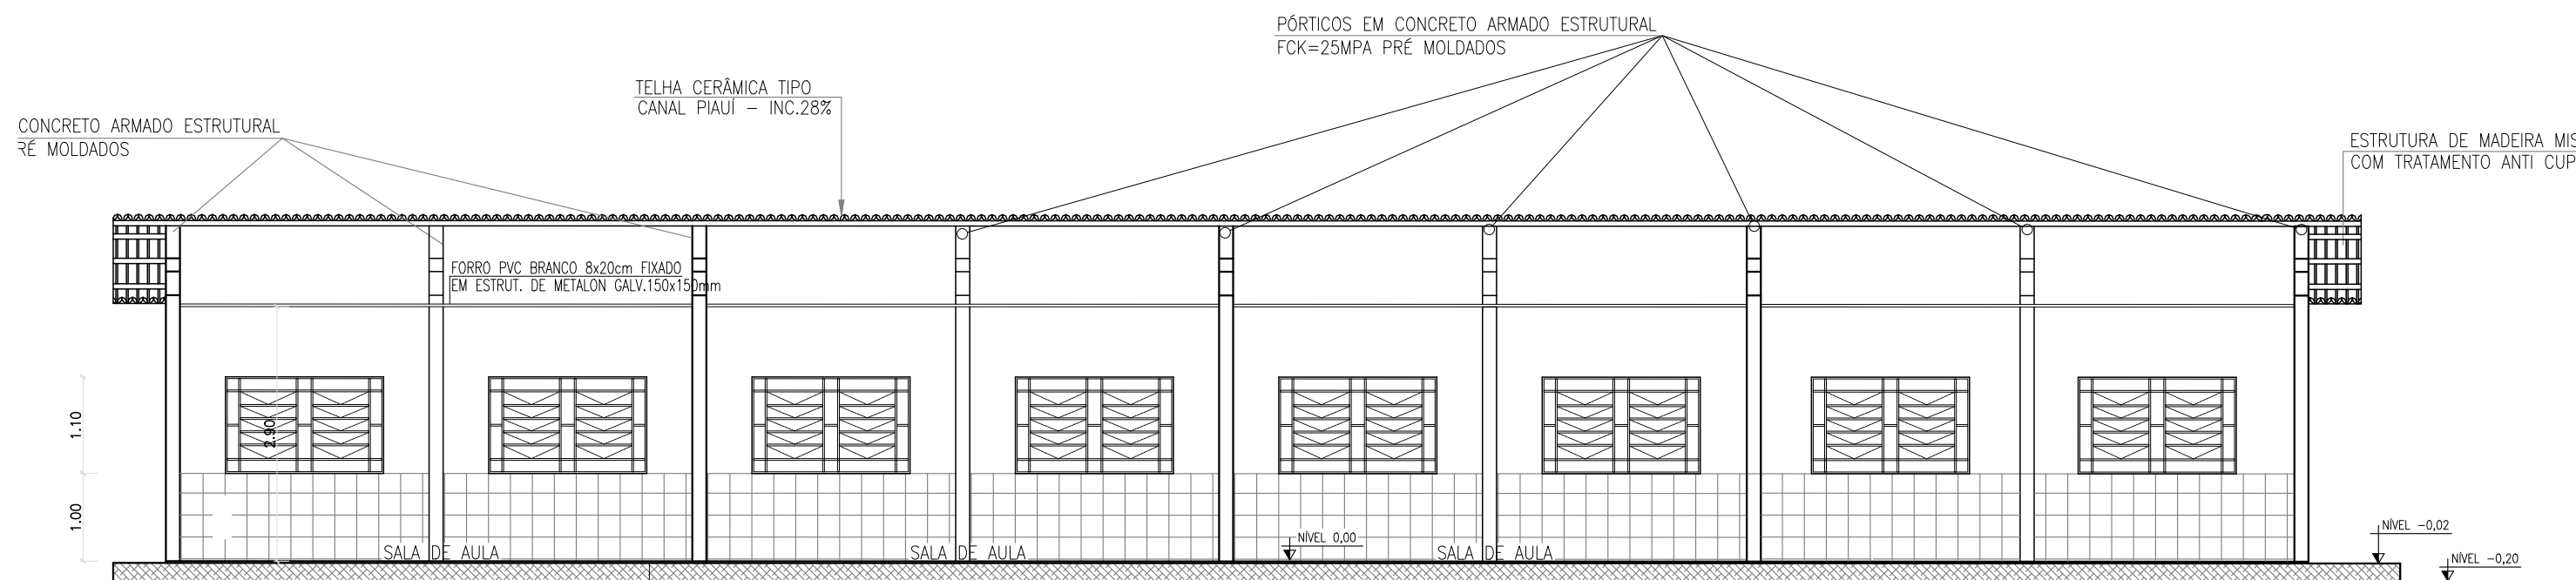


CORTE E-E - 04 SALAS
ESCALA: 1/75

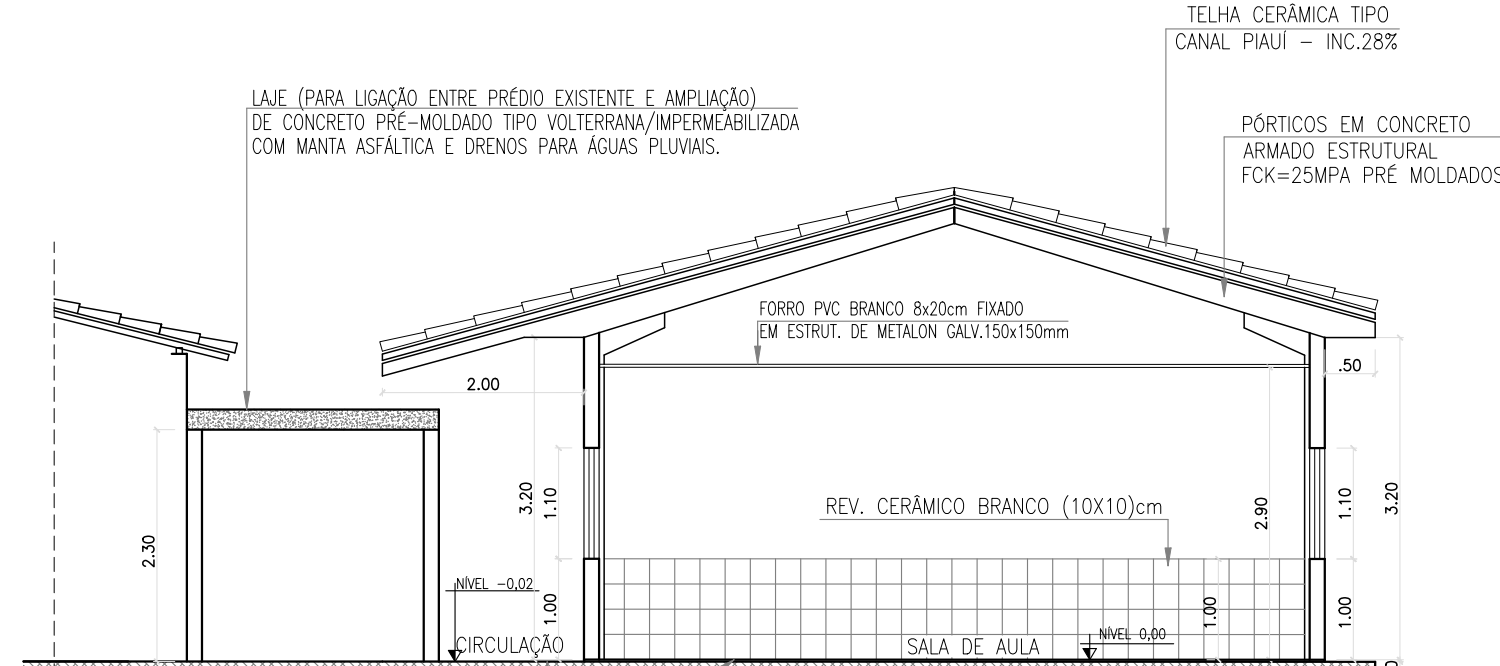


CORTE D-D - 04 SALAS
ESCALA: 1/75

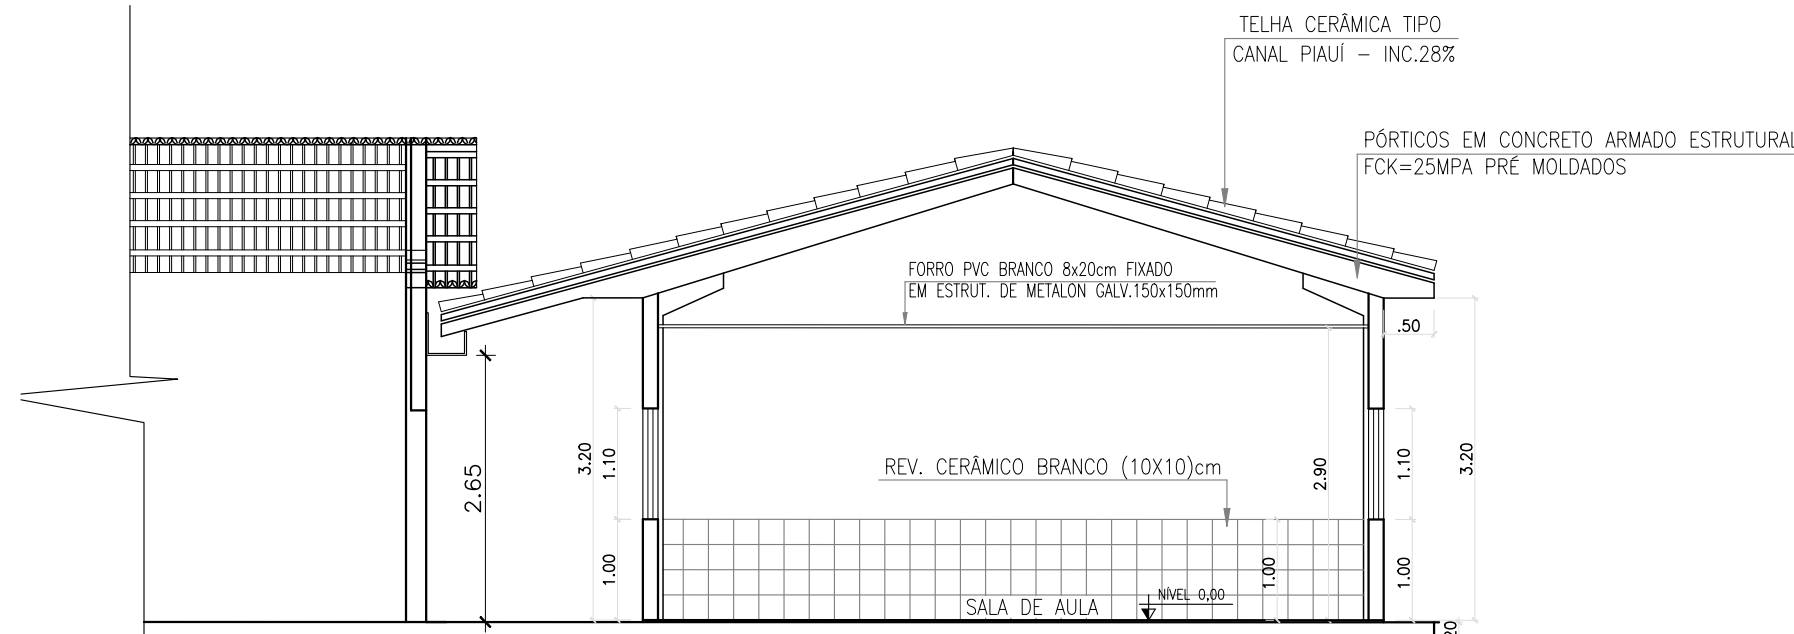


CORTE F-F - 04 SALAS
ESCALA: 1/75

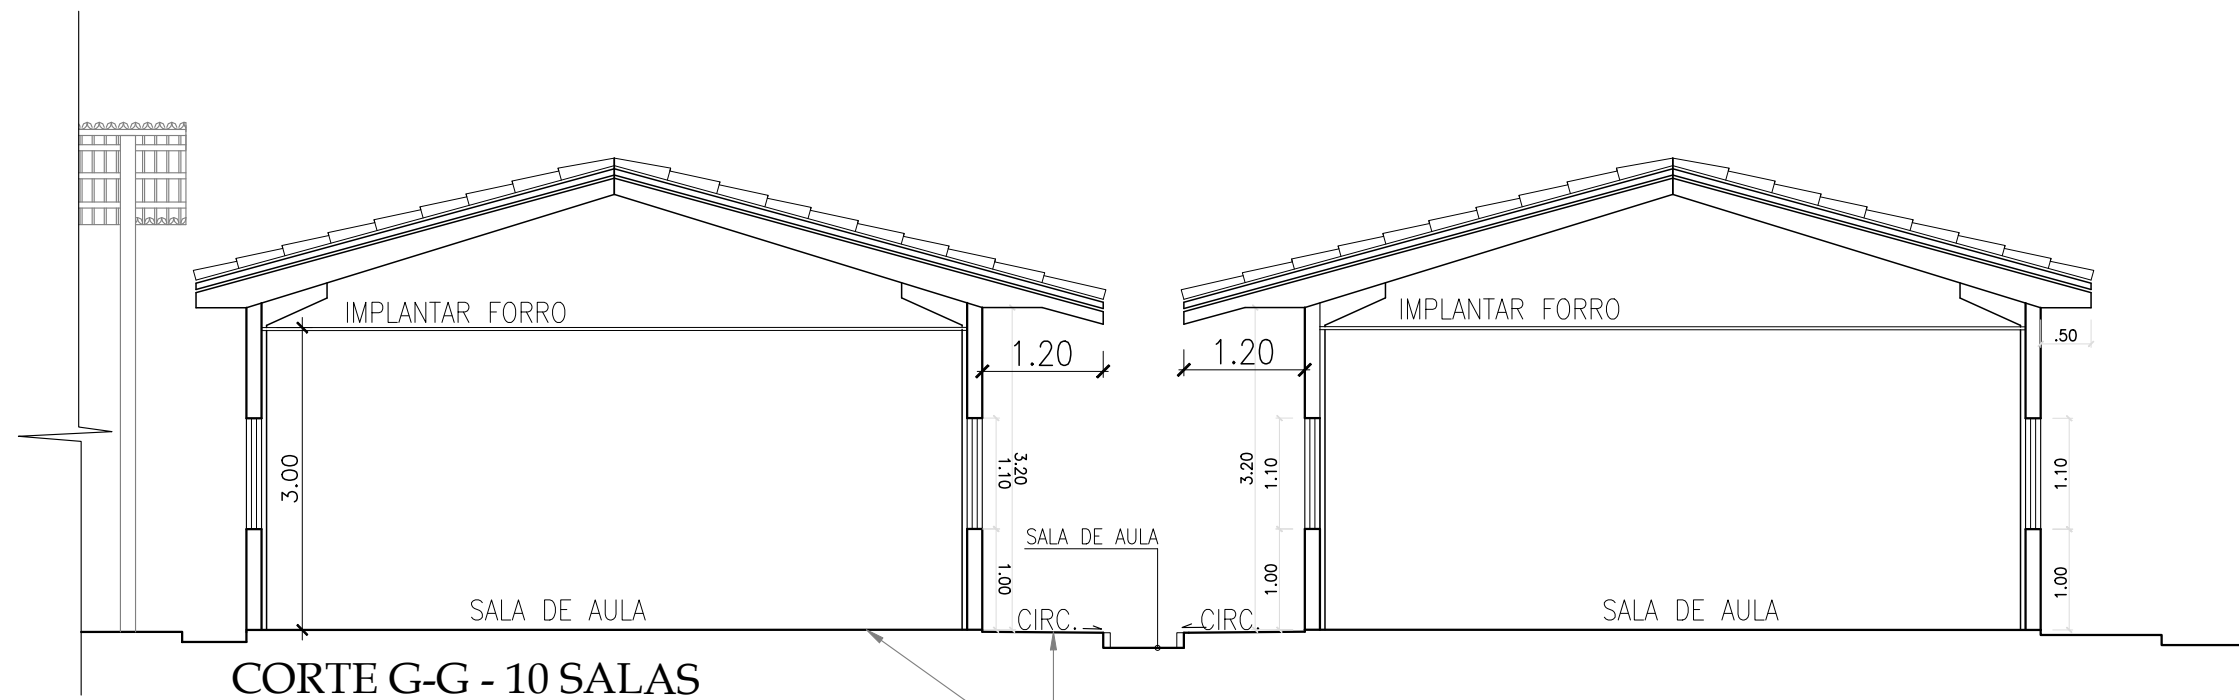

CORTE G-G - 10 SALAS
ESCALA: 1/75

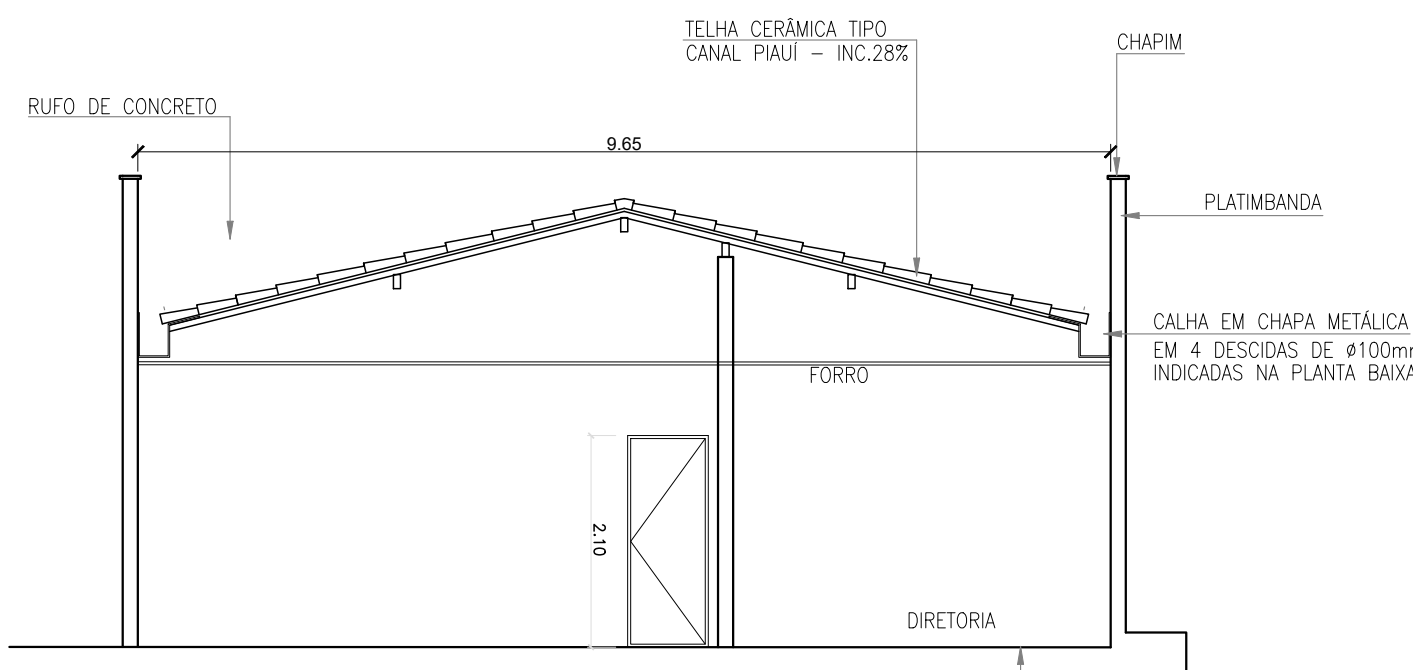

CORTE G-G
ESCALA: 1/75

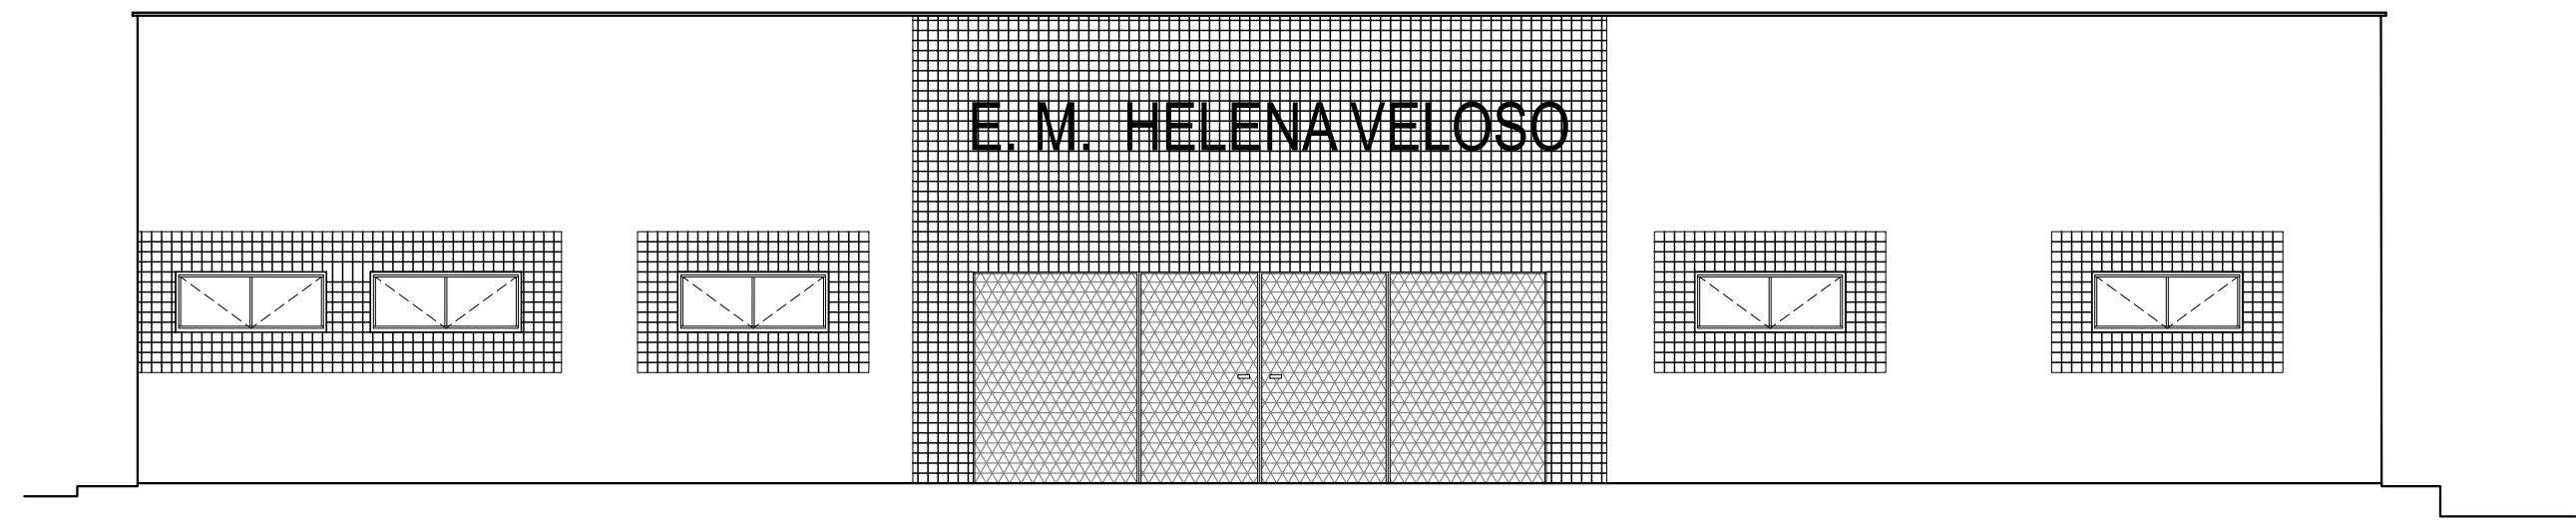

FACHADA PRINCIPAL 5º BLOCO
ESCALA: 1/75



Planacon PLANEJAMENTO E ASSESSORIA DE PROJETOS TÉCNICOS LTDA.

CLIENTE:	PREFEITURA MUNICIPAL DE DEMERVAL LOBÃO		
PROJETO:	REFORMA E AMPLIAÇÃO DA ESCOLA MUNICIPAL HELENA VELOSO BAIRRO CENTRO		
FORNE DO RECURSO:	RECURSO PRÓPRIO	LOCALIDADE:	
DESENHO:	CORTES E DETALHES CONSTRUTIVOS	ESCALA:	1/75
PROJETISTA:	 Letícia da Cruz Vieira Engenheira Civil CREA: 1920344721	DADOS DE CAMPO:	TOPOGRAFO
		DATA:	OUT/25
		REV.:	00
		DESENHO/CAD:	Elenir
		FORMATO:	A1
		PRANCHA N°:	05/08