


PLANTA DE SITUAÇÃO E LOCAÇÃO  
LOCALIZAÇÃO - ZONA RURAL

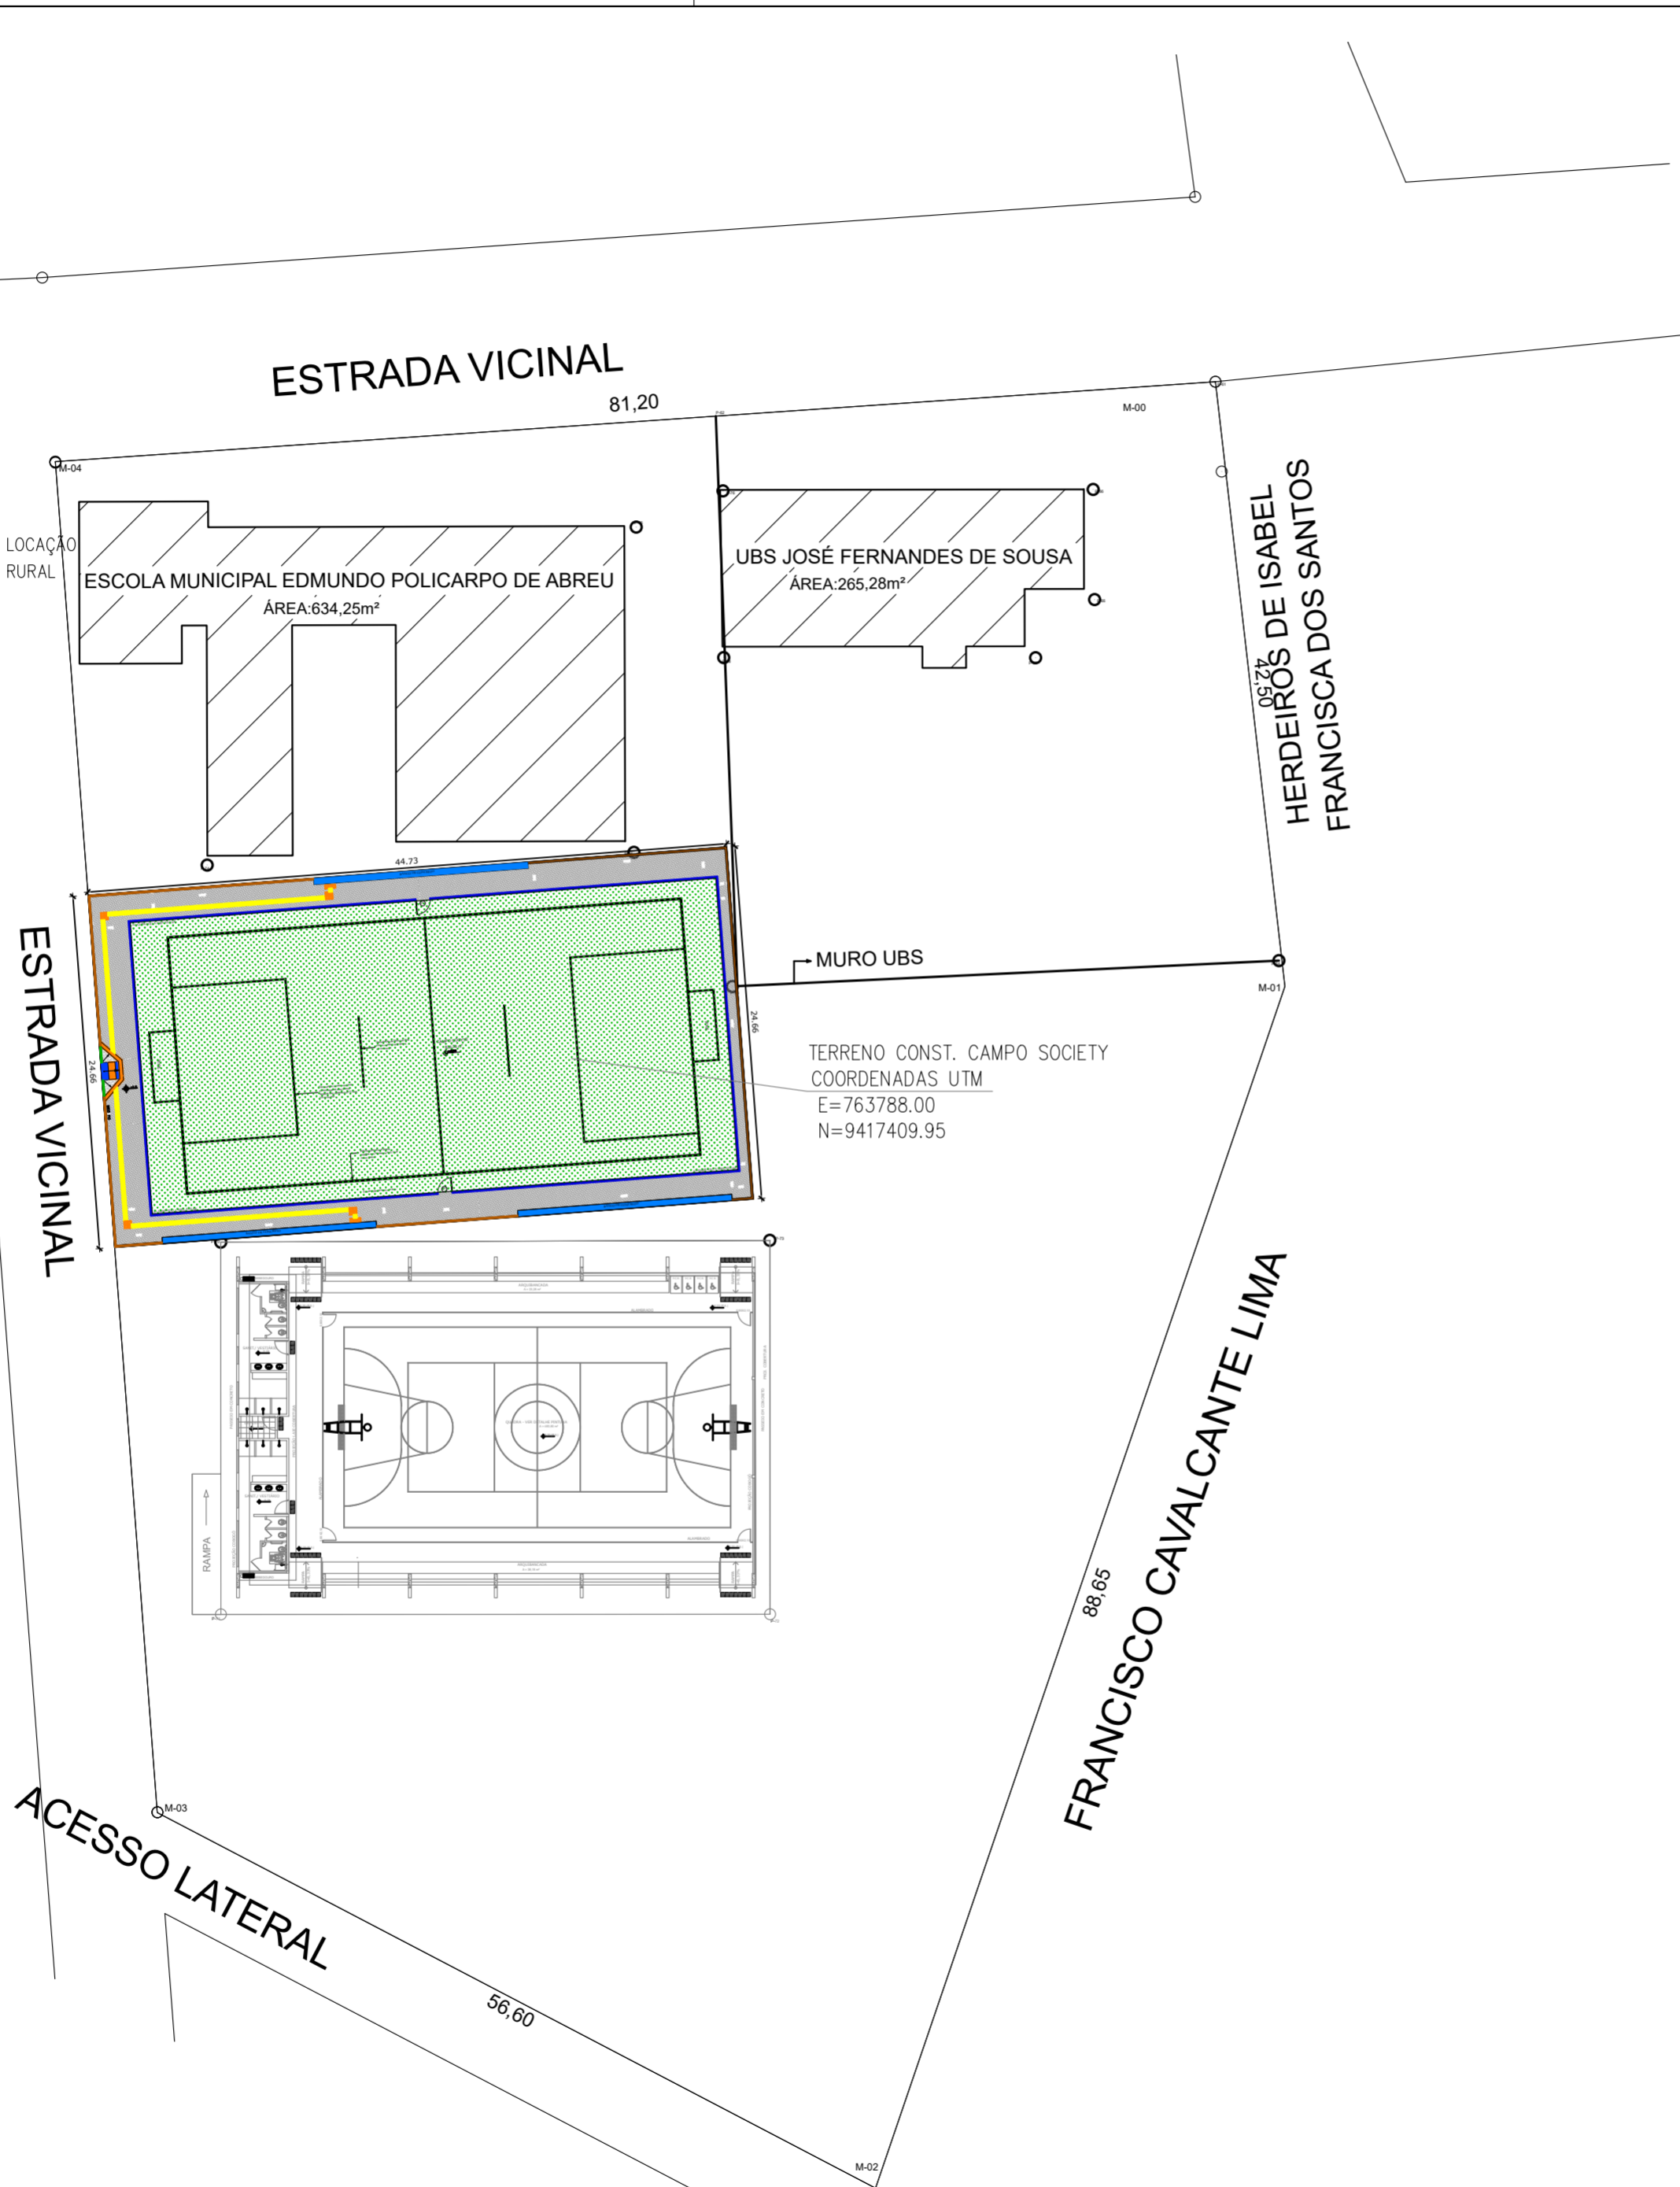

LEGENDA

VIA SEM PAVIMENTO	POLIGONAL DO TERRENO	POSTE/LUMINÁRIA
PAVIMENTAÇÃO EXISTENTE A PERMANECER	MURO	POSTE BAIXA TENSÃO
ASFALTO EXISTENTE A PERMANECER	EDIFICAÇÕES	POSTE ALTA/BAIXA TENSÃO
	ESGOTO	POSTE DE MADEIRA
		EIXO
		ARVORE EXISTENTE

**Planacon** PLANEJAMENTO E ACESSORIA DE PROJETOS TÉCNICOS LTDA.

CLIENTE: PREFEITURA MUNICIPAL DE DEMERVAL LOBÃO - PI

PROJETO: CONSTRUÇÃO DE CAMPO SOCIETY DE FUTEBOL LOCAL: ZONA RURAL

CONVÊNIO Nº: 985942/2025 - MIN. DO ESPORTE/ P. M. DEMERVAL LOBÃO - PI PROPOSTA Nº: 064324/2025

DESENHO: PLANTA DE LOCAÇÃO/SITUAÇÃO ESCALA: INDICADA

PROJETISTA: Estéfane Oliveira Nunes Engenheiro Civil CREA PI 31755 RN 1916831346 DADOS DE CAMPO: Cliente DESENHO/CAD: Elenir Gonçalves

DATA: 2026 REV.: 00 FORMATO: A1 PRANCHA Nº: LOC - 01/01