



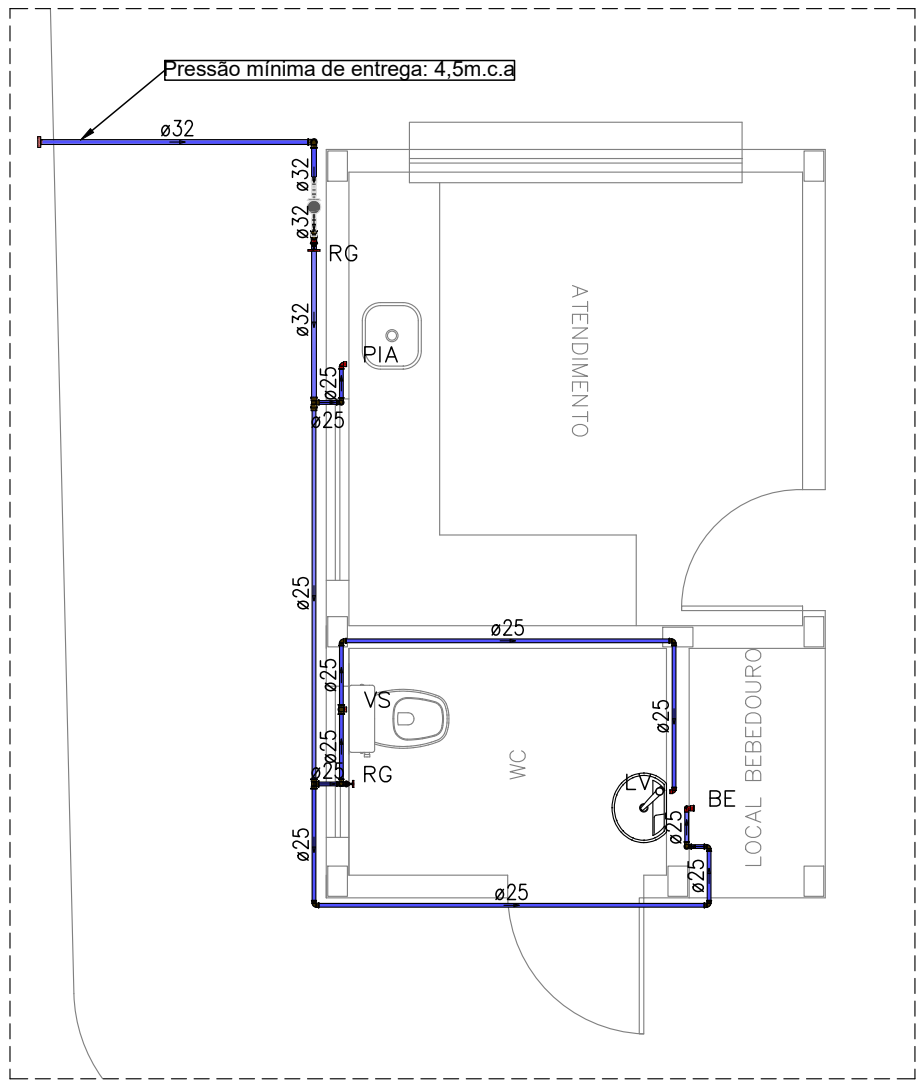

Detalhe H2
Escala 1:50

LEGENDA	
SÍMBOLOS	DESCRIÇÃO
<i>RG</i>	- REGISTRO DE GAVETA (a 1,80 m do piso acabado)
<i>RP</i>	- REGISTRO DE PRESSÃO PARA CHUVEIRO (a 1,10 m do piso acabado)
<i>RE</i>	- REGISTRO DE ESFERA
<i>BE</i>	- BEBEDOURO (A 1,00m do piso acabado)
<i>DH</i>	- DUCHA HIGIÊNICA (a 0,30 m do piso acabado)
<i>LV</i>	- LAVATÓRIO (a 0,60 m do piso acabado)
<i>VS</i>	- CAIXA DE DESCARGA ACOPLADA (a 0,30 m do piso acabado)
<i>FP</i>	- FILTRO DE PAREDE (a 1,20 m do piso acabado)
<i>PIA</i>	- PIA (a 1,00 m do piso acabado)
<i>MIC</i>	- MICTÓRIO com válvula de descarga pressmatic (a 1,10 m do piso acabado)
<i>TJ</i>	- Torneira de jardim (a 0,30m do piso acabado)
Diâmetro (mm) - Comprimento (cm) ↓	
CANALIZAÇÃO DE DISTRIBUIÇÃO DE ÁGUA FRIA	
Diâmetro (mm) - Comprimento (cm) ↓	
CANALIZAÇÃO PARA ALIMENTAÇÃO DO RESERVATÓRIO	
OBS: 1- OS DIÂMETROS DAS TUBULAÇÕES DE PVC ESTÃO EM MILÍMETROS E REFENTE-SE AO DIÂMETRO EXTERNO; 2- A TUBULAÇÃO DE DISTRIBUIÇÃO E COLUNAS DE ÁGUA FRIA SERÁ EM TUBO DE CONEXÕES DE PVC; 3-TODA CONEXÃO DE SAÍDA PARA LIGAÇÃO DE APARELHOS SERÁ EM PVC DA LINHA AZUL SOLDÁVEL ROSCA COM BUCHA DE LATÃO.	

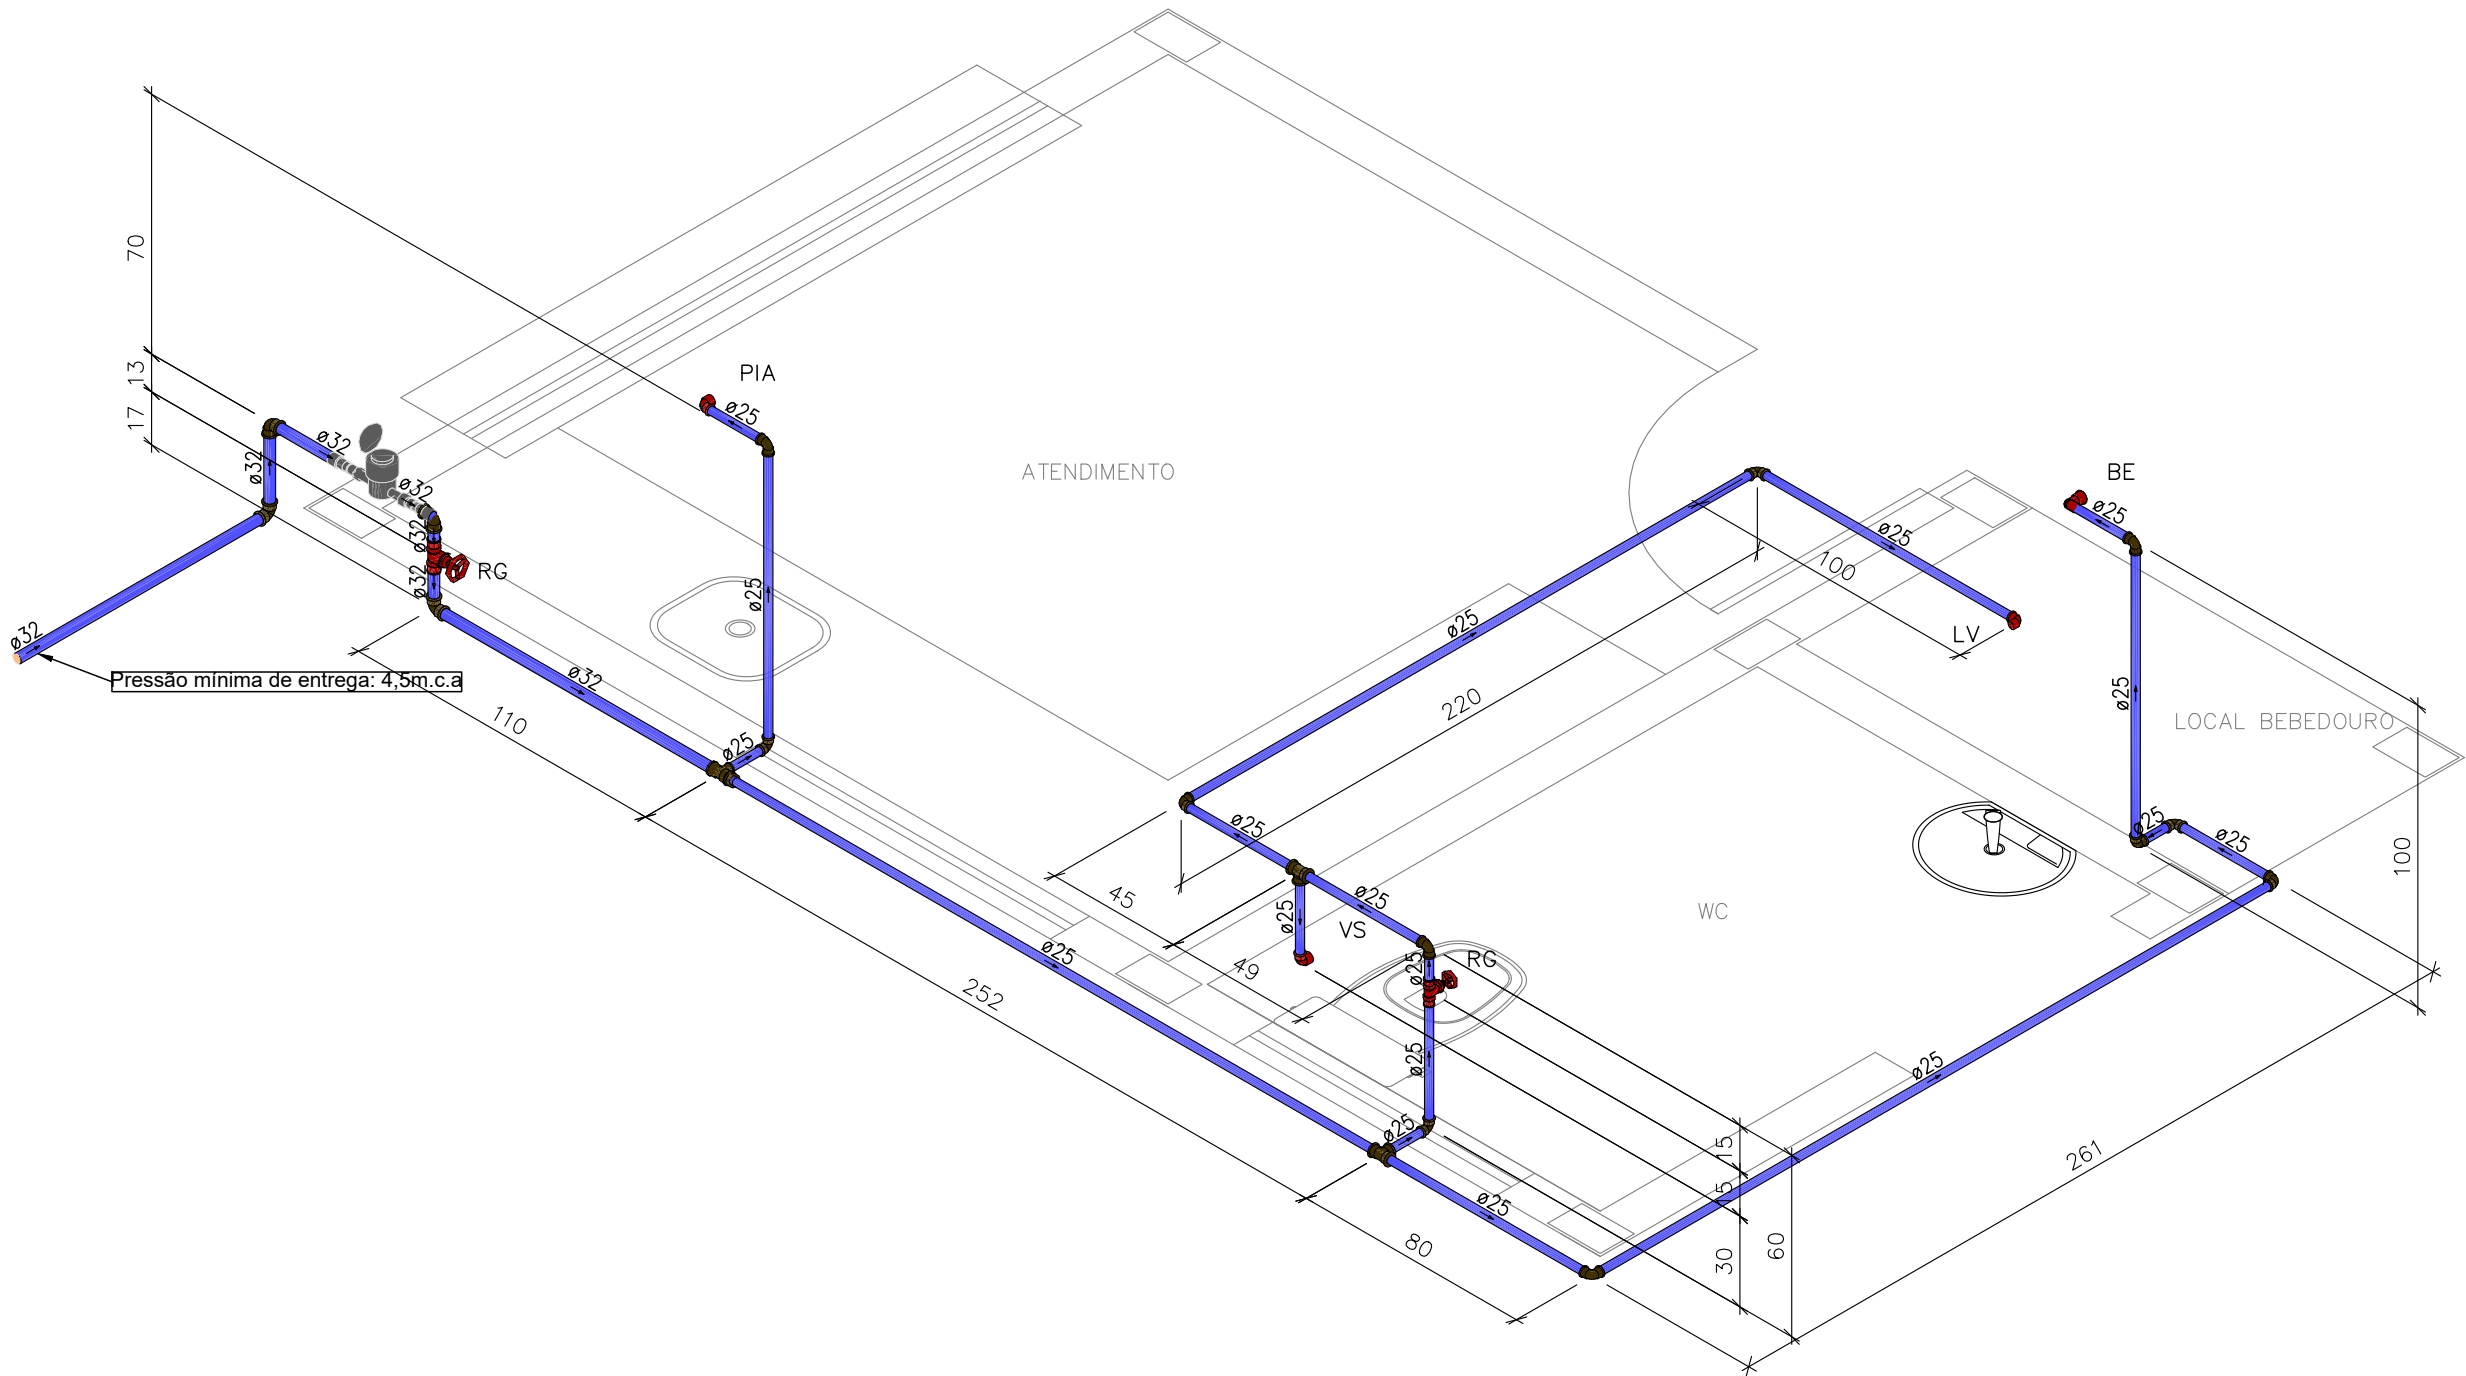

Escala 1:25



PLANEJAMENTO E ASSESSORIA DE
PROJETOS TÉCNICOS LTDA.

CLIENTE: PREFEITURA MUNICIPAL DE DEMERVAL LOBÃO - PI

PROJETO: PROJETO URBANIZAÇÃO DA
AV. FRANCISCO LUIS DE MORAES

LOCALIDADE:
SEDE

DESENHO: PROJETO DE INSTALAÇÃO HIDRÁULICA

ESCALA:
INDICADA

PROJETISTA:



DADOS DE CAMPO:

DESENHO/CAD:
ALESSANDRA

DATA:
2026

REV.:
00

FORMATO:
A1

PRANCHA N°:
INS - 01/02