









Legenda	
	Alimentador Predial
	Registro de Pressão com PVC soldável - RP
	Registro de gaveta c/canopia cromada c/PVC soldável - RG
	Registro globo c/ PVC soldável - RGG

Legenda das indicações	
CH	Chuveiro - 25mm x 1/2"
LV	Lavatório com joelho de 90° - 25 mm - 1/2"
MLR	Máquina de lavar roupa com joelho de 90° - 25 mm - 3/4"
PIA	Pia de cozinha com joelho de 90° - 25 mm - 1/2"
RP	Registro de Pressão com PVC soldável - 25 mm - 3/4"
RG	Registro de gaveta /c/ anilha cromada c/PVC soldável - 3/4"
ROG	Registro globo c/ PVC soldável - 1/2"
TLR	Tanque de lavar com Te de 90° - 25 mm - 3/4"
V5	Vaso sanitário com caixa acoplada - 3/4"



Projeto _____ Título _____ Proprietário _____	<h1 style="margin: 0;">INSTALAÇÕES HIDROSSANITÁRIAS</h1> <h2 style="margin: 0;">UNIDADE HABITACIONAL - MCMV FNHIS</h2> <h3 style="margin: 0;">PREFEITURA MUNICIPAL DE PIMENTEIRAS - PI</h3>
REVISÕES: <div style="border: 1px solid black; padding: 5px; margin-top: 5px;"> • Rev 00 </div>	<div style="border: 1px solid black; padding: 5px; margin-top: 5px;"> Conteúdo da Prancha PLANTA BAXIA HIDRÁULICA, DETALHE HIDRÁULICO GERAL E LEGENDAS. </div>
Escala _____ <div style="border: 1px solid black; padding: 5px; margin-top: 5px; text-align: center;"> Indicada </div>	<div style="border: 1px solid black; padding: 5px; margin-top: 5px; text-align: center;"> Desenho </div>
<div style="border: 1px solid black; padding: 5px; margin-top: 5px;"> PROJETO CONSTRUÇÃO CLIENTE </div>	<div style="border: 1px solid black; padding: 5px; margin-top: 5px;"> Data _____ <div style="text-align: center; font-weight: bold; font-size: 1.2em;">2025</div> </div> <div style="border: 1px solid black; padding: 5px; margin-top: 5px;"> Endereço da Obra _____ <div style="text-align: center; font-weight: bold; font-size: 1.2em;">ZONA URBANA</div> </div>

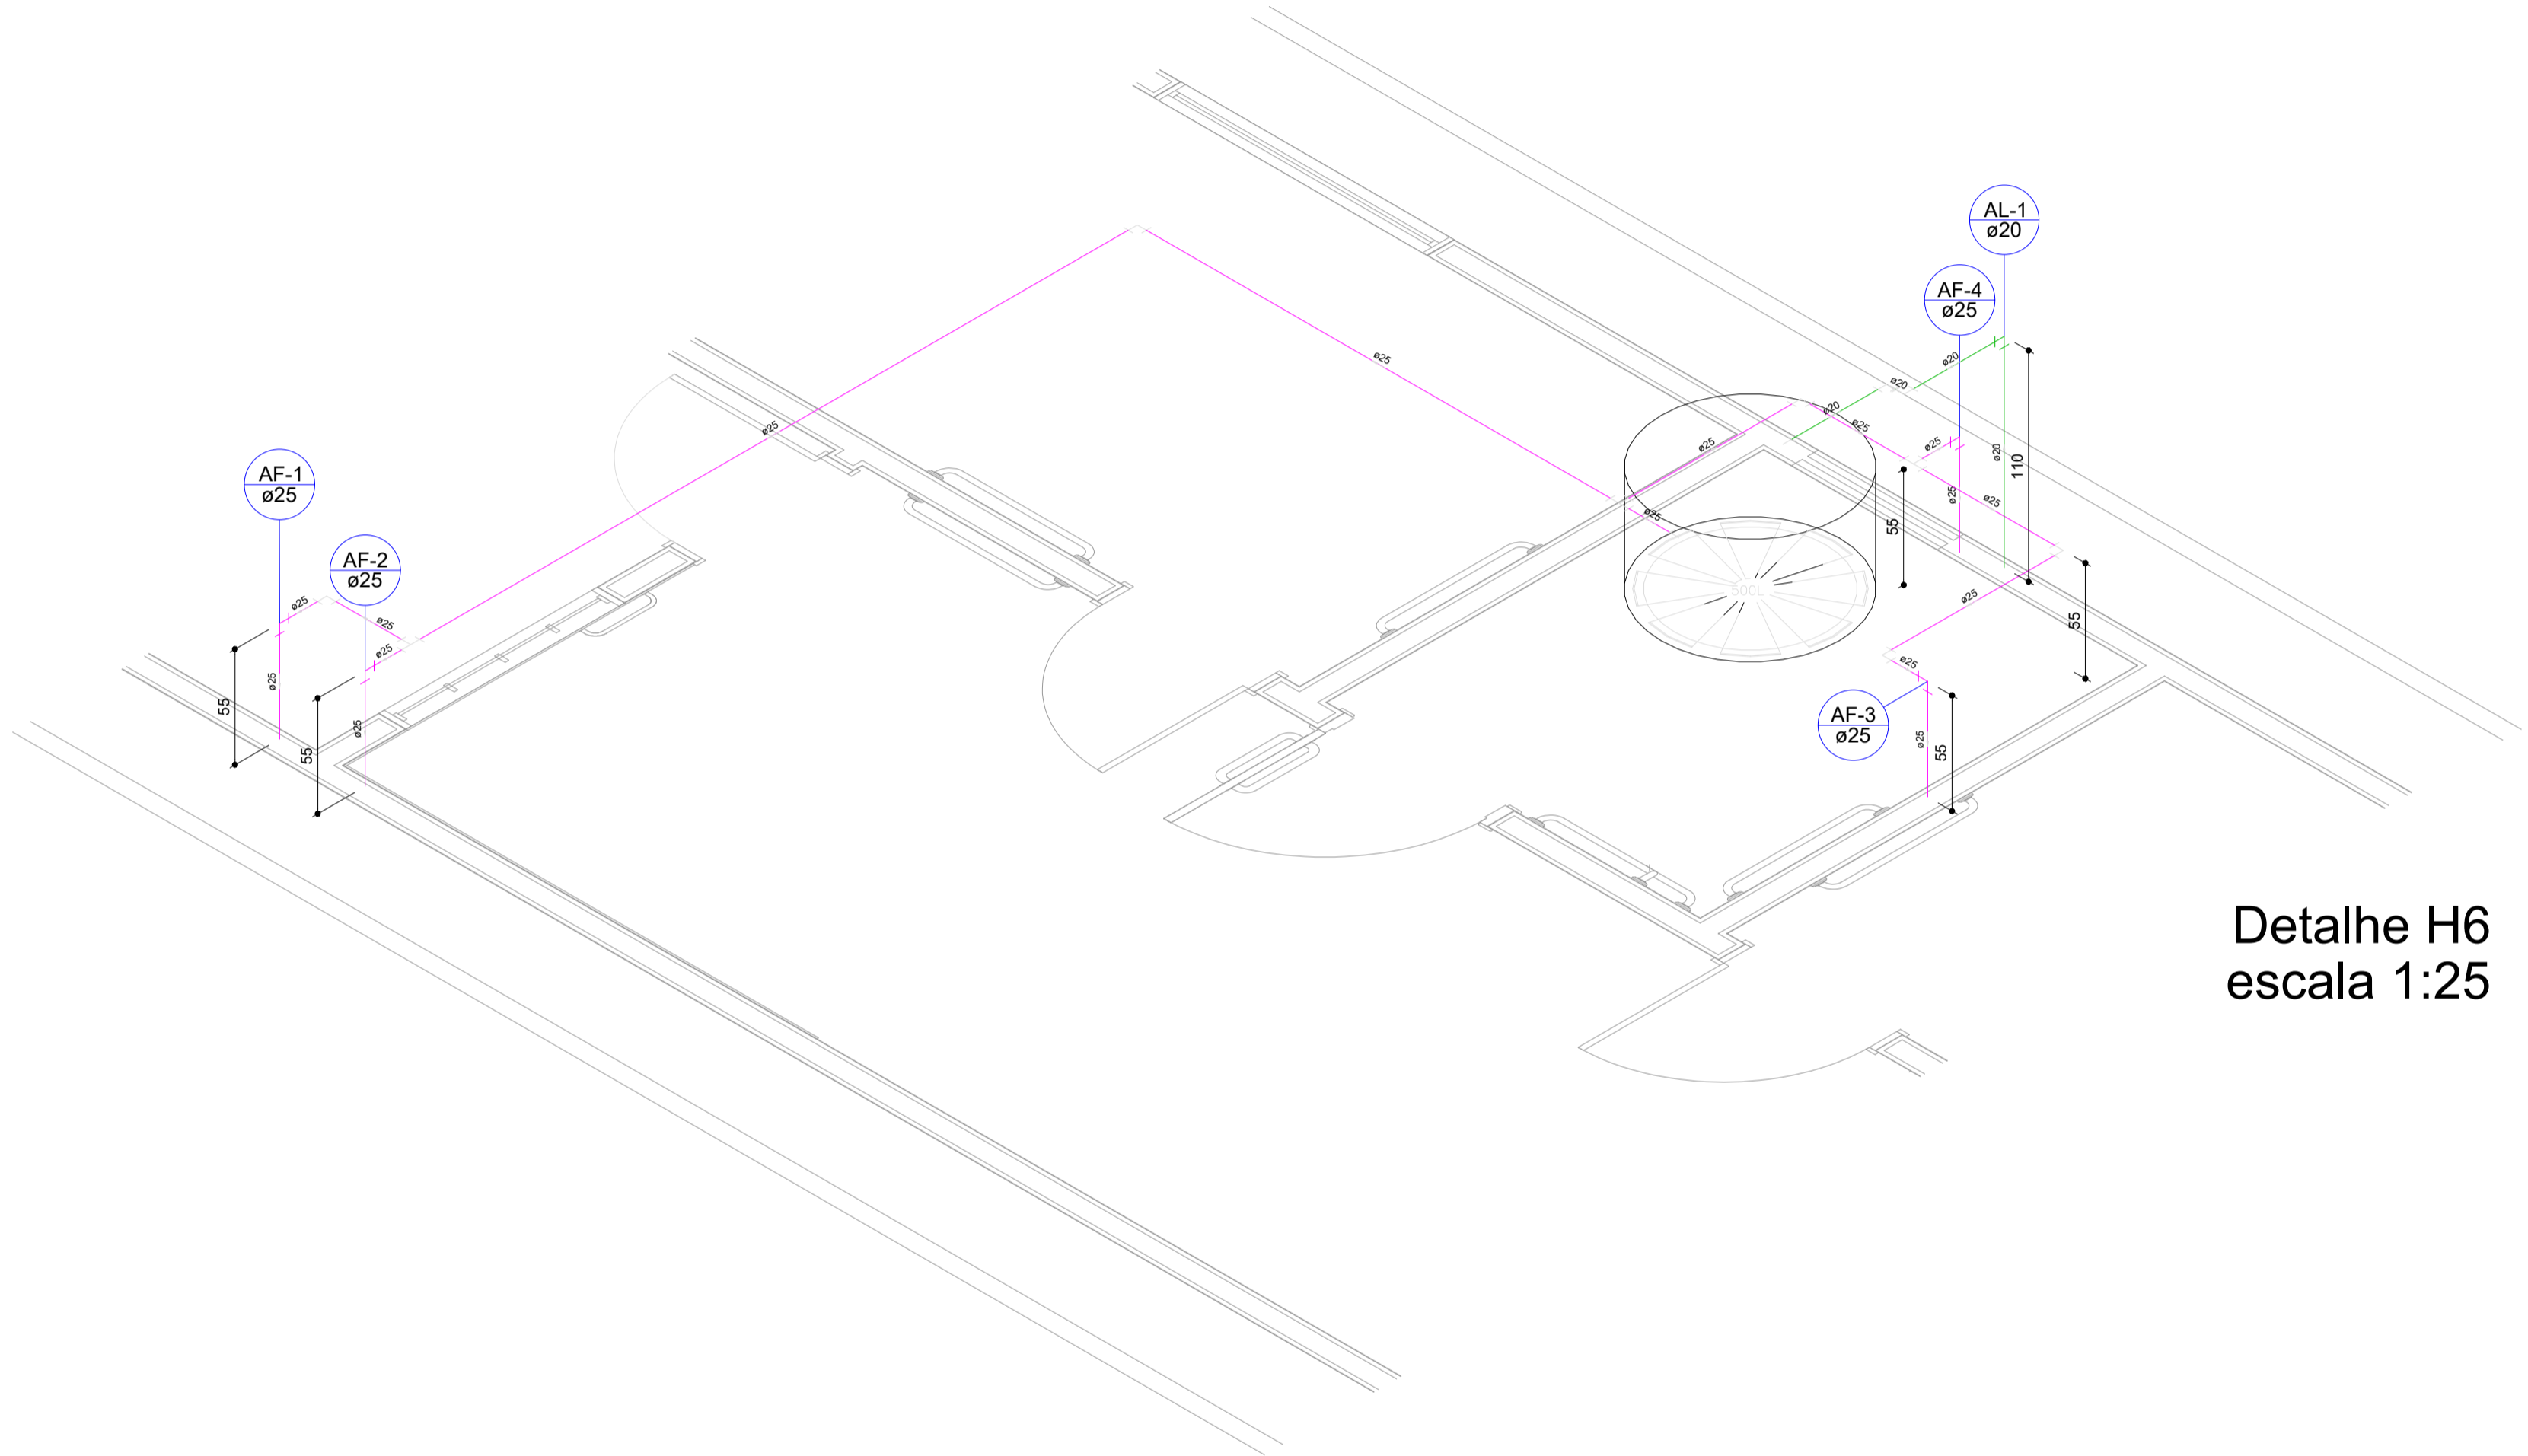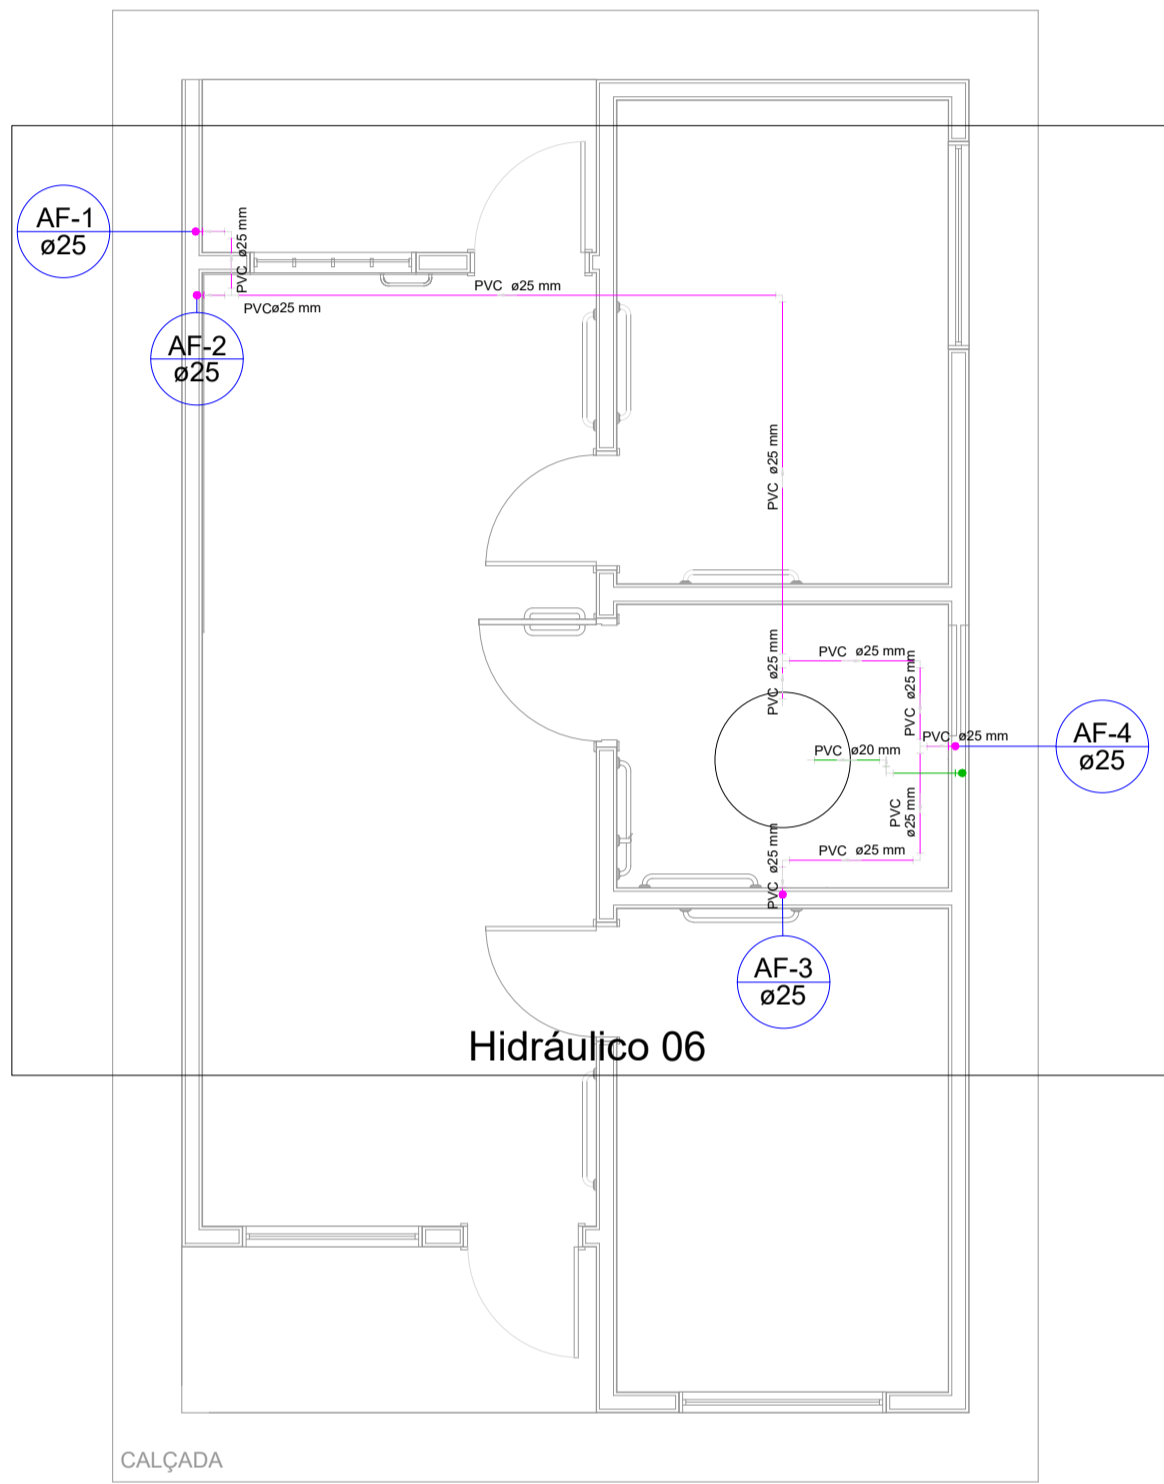

Lista de Materiais	
PVC rígido soldável	
Adapt. sold. c/ flange fixo p/ ox. d'água	1 ps
Juntas 90° soldável	3 ps
Tubo	2,23 m
PVC rígido soldável	
Adapt. sold. c/ flange livre p/ ox. d'água	1 ps
Curva 90° soldável	1 ps
Juntas 90° soldável	8 ps
Tubo	13,53 m
Tx 90° soldável	3 ps

Projeto		INSTALAÇÕES HIDROSSANITÁRIAS	
Título		UNIDADE HABITACIONAL - MCMV FNHIS	
Proprietário		PREFEITURA MUNICIPAL DE PIMENTEIRAS - PI	
REVISÕES:		Conteúdo da Prancha	
- Rev 00		PLANTA BAIXA CAIXA D'ÁGUA HIDRÁULICO, DETALHE CAIXA D'ÁGUA E LEGENDAS.	
Escala	Desenho	Data	Endereço da Obra
Indicada		2025	ZONA URBANA
PROJETO		Folha	
CONSTRUÇÃO		A1	
CLIENTE		02/03	

