
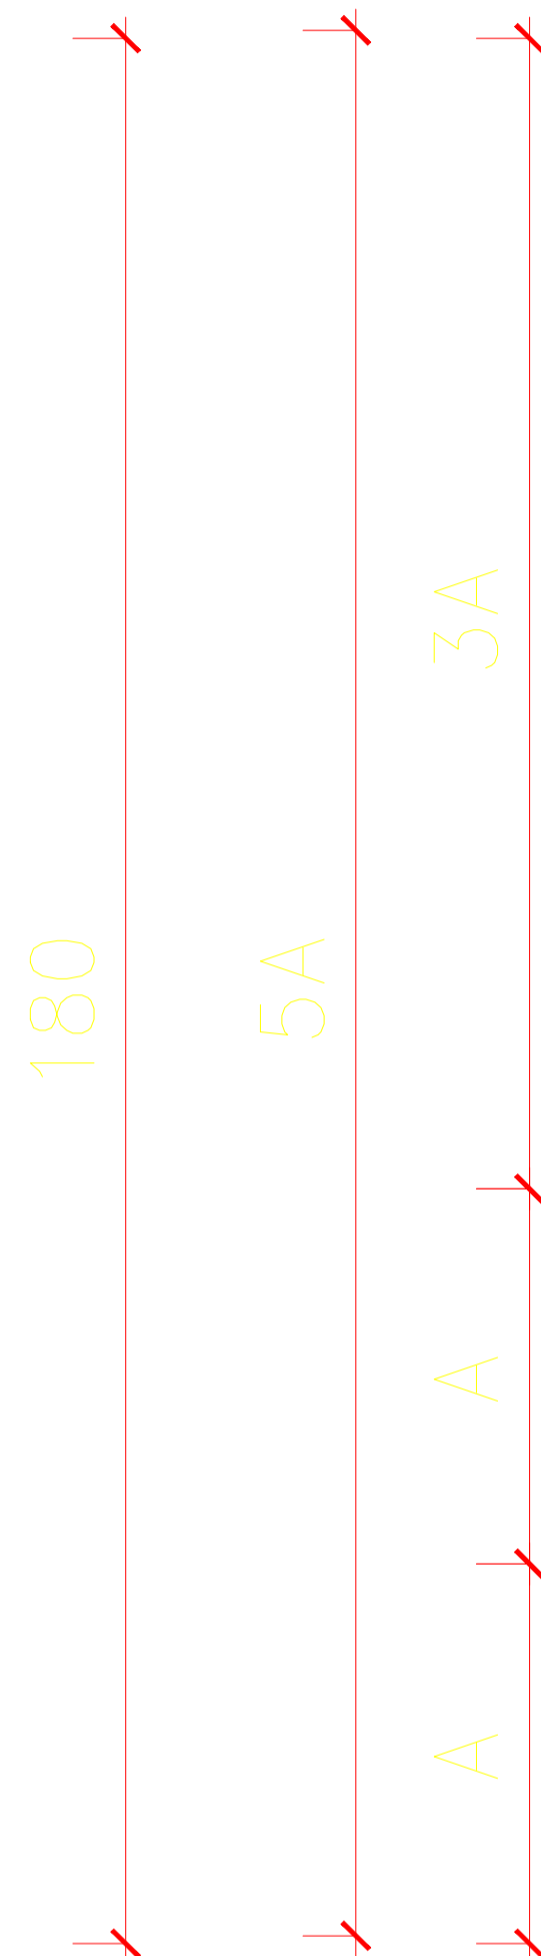


DENÚNCIAS, RECLAMAÇÕES E ELOGIOS: OUIDORIA.GOV.BR

Aqui tem trabalho do Governo Federal

Construção da 1ª etapa do estádio de futebol no Município de Miguel Leão/PI - (Novo PAC)

Agentes Participantes: Ministério do Esporte, Caixa Econômica Federal e Prefeitura Municipal de Miguel Leão- PI.
 Início da Obra: XX/XX/XXXX | Término da Obra: XX/XX/XXX
 Valor Total da Obra: R\$ XXX.XXX.XXX,XX (XXXXXXXXXXXXXXXXXXXXXX)
 Comunidade: XXXXXX
 Município: Miguel Leão- PI
 Objeto: Construção de Espaço Esportivo Comunitário no Município de Miguel Leão/PI - (Novo PAC)

Referência de Cores

Cores CAIXA		
 C100 M60 Y0 KO R0 G92 B169 PANTONE 287C	 CO M50 Y100 KO R243 G146 B0 PANTONE 151C	
Cores Governo Federal		
 C88 M0 Y100 KO R0 G208 B0 PANTONE 354C	 C85 M70 Y0 KO R24 G62 B255 PANTONE 2935C	 C10 M0 Y10 K87 R60 G60 B60 PANTONE 447C
 CO M13 Y100 KO R255 G208 B0 PANTONE 109C	 CO M0 Y0 KO R255 G255 B255	 C60 M40 Y40 K100 R0 G0 B0 PANTONE BLACK C
 CO M100 Y100 KO R255 G0 B0 PANTONE 485C		

- Área Aqui tem trabalho do Governo Federal**
- Cor de fundo: Azul Pantone 2935C
 - Fonte: Rawline ExtraBold
 - Cor da fonte: Amarelo Pantone 109C para o texto "Governo Federal", branco para o restante.
- Área de informações da obra**
- Cor de fundo: Branco
 - Fonte do título: Rawline Bold
 - Cor do título: Azul Pantone 2935C
 - Fonte do texto: Rawline Bold
 - Cor do texto: Preto

PREFEITURA MUNICIPAL DE MIGUEL LEÃO

ENDEREÇO: _____

PROPRIETÁRIO: **PREFEITURA MUNICIPAL DE MIGUEL LEÃO** CNPJ: _____

CONTEÚDO: **PLACA DE OBRA**

RESPONSÁVEL TÉCNICO: _____ Nº CONVÊNIO: **965900**

DATA: **JANEIRO/2026**

FASE DE ELABORAÇÃO: _____ DESENHO: _____

OBJETO: **Construção do estádio de futebol no município de Miguel Leão/PI.** ESCALA: **1:100**

FRANCHA: **01/01**