

Lista de materiais - TÉRREO		
<b>Alimentação</b>		
<b>Metais</b>		
Registro de esfera 3/4"	1	pç
Registro de gaveta c/ canopla cromada 3/4"	1	pç
Registro esfera borboleta bruto PVC 3/4"	1	pç
<b>PVC misto soldável</b>		
Colar de tomada em PVC 3/4"	1	pç
Joelho 90 soldável c/ rosca 25 mm - 3/4"	4	pç
<b>PVC rígido roscável</b>		
Tubos 3/4"	0,28	m
<b>PVC rígido soldável</b>		
Adapt sold curto c/bolsa-rosca p registro 25 mm - 3/4"	4	pç
Adapt. sold. c/ registro p/ cx. d'água 25 mm	1	pç
Curva 90 soldável 25 mm	5	pç
Joelho 90° soldável 25 mm	1	pç
Torneira de bóia 3/4"	1	pç
Tubos 25 mm	13,91	m
<b>Água fria</b>		
<b>Aparelho</b>		
Chuveiro 25mm x 3/4"	7	pç
Mictório de Descarga Descontinua 1/2"	2	pç
Torneira de Jardim 25 mm x 3/4"	1	pç
Torneira de lavatório 25 mm - 1/2"	14	pç
Vaso Sanitário c/ cx. acoplada 1/2"	13	pç
<b>Metais</b>		
Registro de gaveta c/ canopla cromada 1"	1	pç
1.1/2"	1	pç
3/4"	7	pç
<b>PVC Acessórios</b>		
Engate flexível cobre cromado com canopla 1/2 - 30cm	13	pç
Engate flexível plástico 1/2 - 30cm	14	pç
<b>PVC rígido soldável</b>		
Adapt sold c/ flange fixo p cx. d'água 50 mm - 1.1/2"	1	pç
Adapt sold curto c/bolsa-rosca p registro 25 mm - 3/4"	14	pç
32 mm - 1"	2	pç
50 mm - 1.1/2"	2	pç
Bucha de redução sold. longa 50 mm - 25 mm	1	pç
50 mm - 32 mm	1	pç
Curva 90 soldável 25 mm	21	pç
32 mm	1	pç
50 mm	6	pç
Luva de redução soldável 32 mm - 25 mm	1	pç
Luva soldável 25 mm	7	pç
50 mm	2	pç
Registro de pressão c/ canopla cromada 3/4"	7	pç
Tubos 25 mm	80,12	m
32 mm	3,1	m
50 mm	187,86	m
Tê 90 soldável 25 mm	22	pç
50 mm	1	pç
Tê de redução 90 soldável 50 mm - 25 mm	1	pç
<b>PVC soldável azul c/ bucha latão</b>		
Joelho 90° soldável com bucha de latão 25 mm - 3/4"	8	pç
Joelho de redução 90° soldável com bucha de latão 25 mm- 1/2"	21	pç
Tê red.90 sold c/ bucha latão B central 25 mm -1/2"	8	pç
<b>Reservatório cilíndrico</b>		
Poliétileno 5000 L	1	pç

Legenda de condutos - TÉRREO	
Água fria	
Alimentação	
<b>Legenda - TÉRREO</b>	
	Alimentador Predial
	Hidrômetros
	Registro de gaveta c/canopla cromada c/PVC soldável
	Registro de pressão c/ canopla cromada

Data: 01/12/2026

Assunto: Projeto Hidráulico

Título: Construção da 1ª Etapa do Estádio de Futebol, no Município de Miguel Leão/PI.

Cliente: Prefeitura Municipal de Miguel Leão - PI

Local: Rua Projetada

Escala: Como indicado

Folha:


**01**



Lista de materiais - COBERTURA		
Água fria		
PVC rígido soldável		
Curva 90 soldável	25 mm	10 pc
Tubos	25 mm	20,08 m
Tê 90 soldável	25 mm	4 pc

Legenda de condutos - COBERTURA

Água fria
-----------

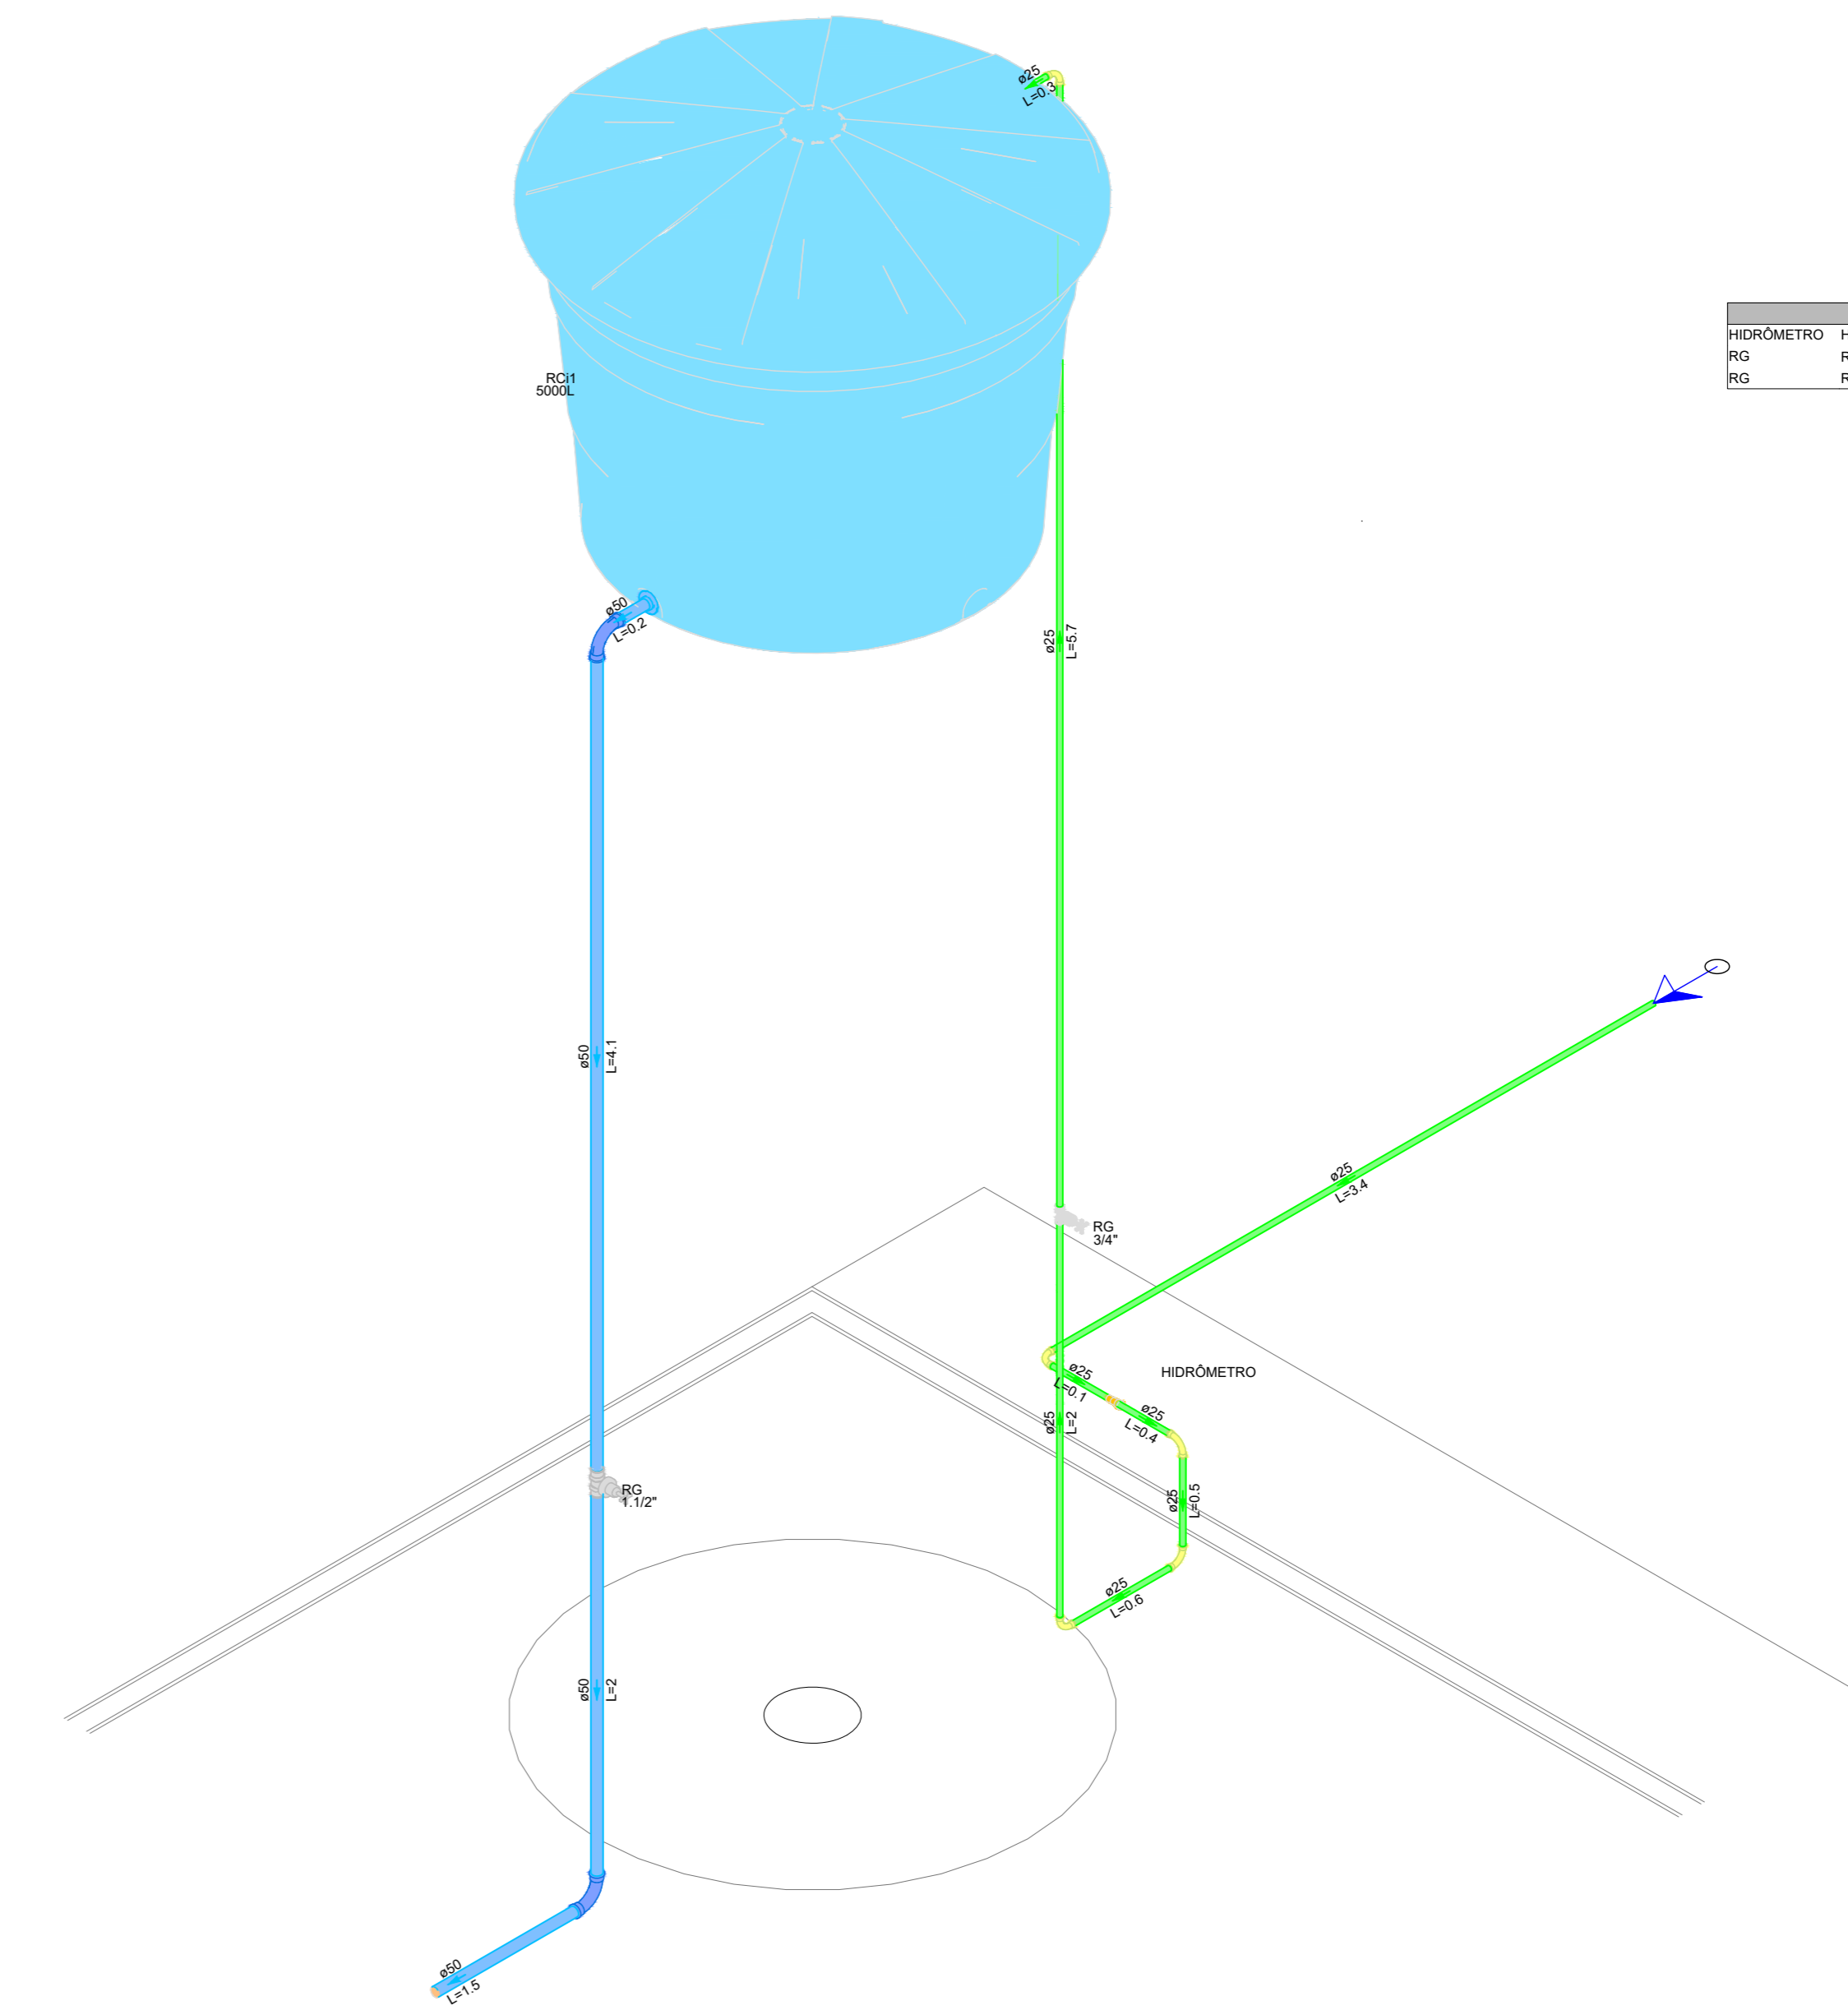

Legenda de condutos - TÊRREO	
Água fria	
Água quente	
Abastecimento	

HIDRÔMETRO	
Hidrometro - cavidade 3/4"	
Registro de gaveta com Tampa cromada ØPVC soldável - 1/2"	
Registro de gaveta com Tampa cromada ØPVC soldável - 3/4"	

DETALHE HID-1  
125

Data: 01/12/2026

Assunto: Projeto Hidráulico

Título: Construção da 1ª Etapa do Estádio de Futebol, no Município de Miguel Leão/PI.


Cliente: Prefeitura Municipal de Miguel Leão - PI

Local: Rua Projetada

Escala: Como indicado

Folha:


02

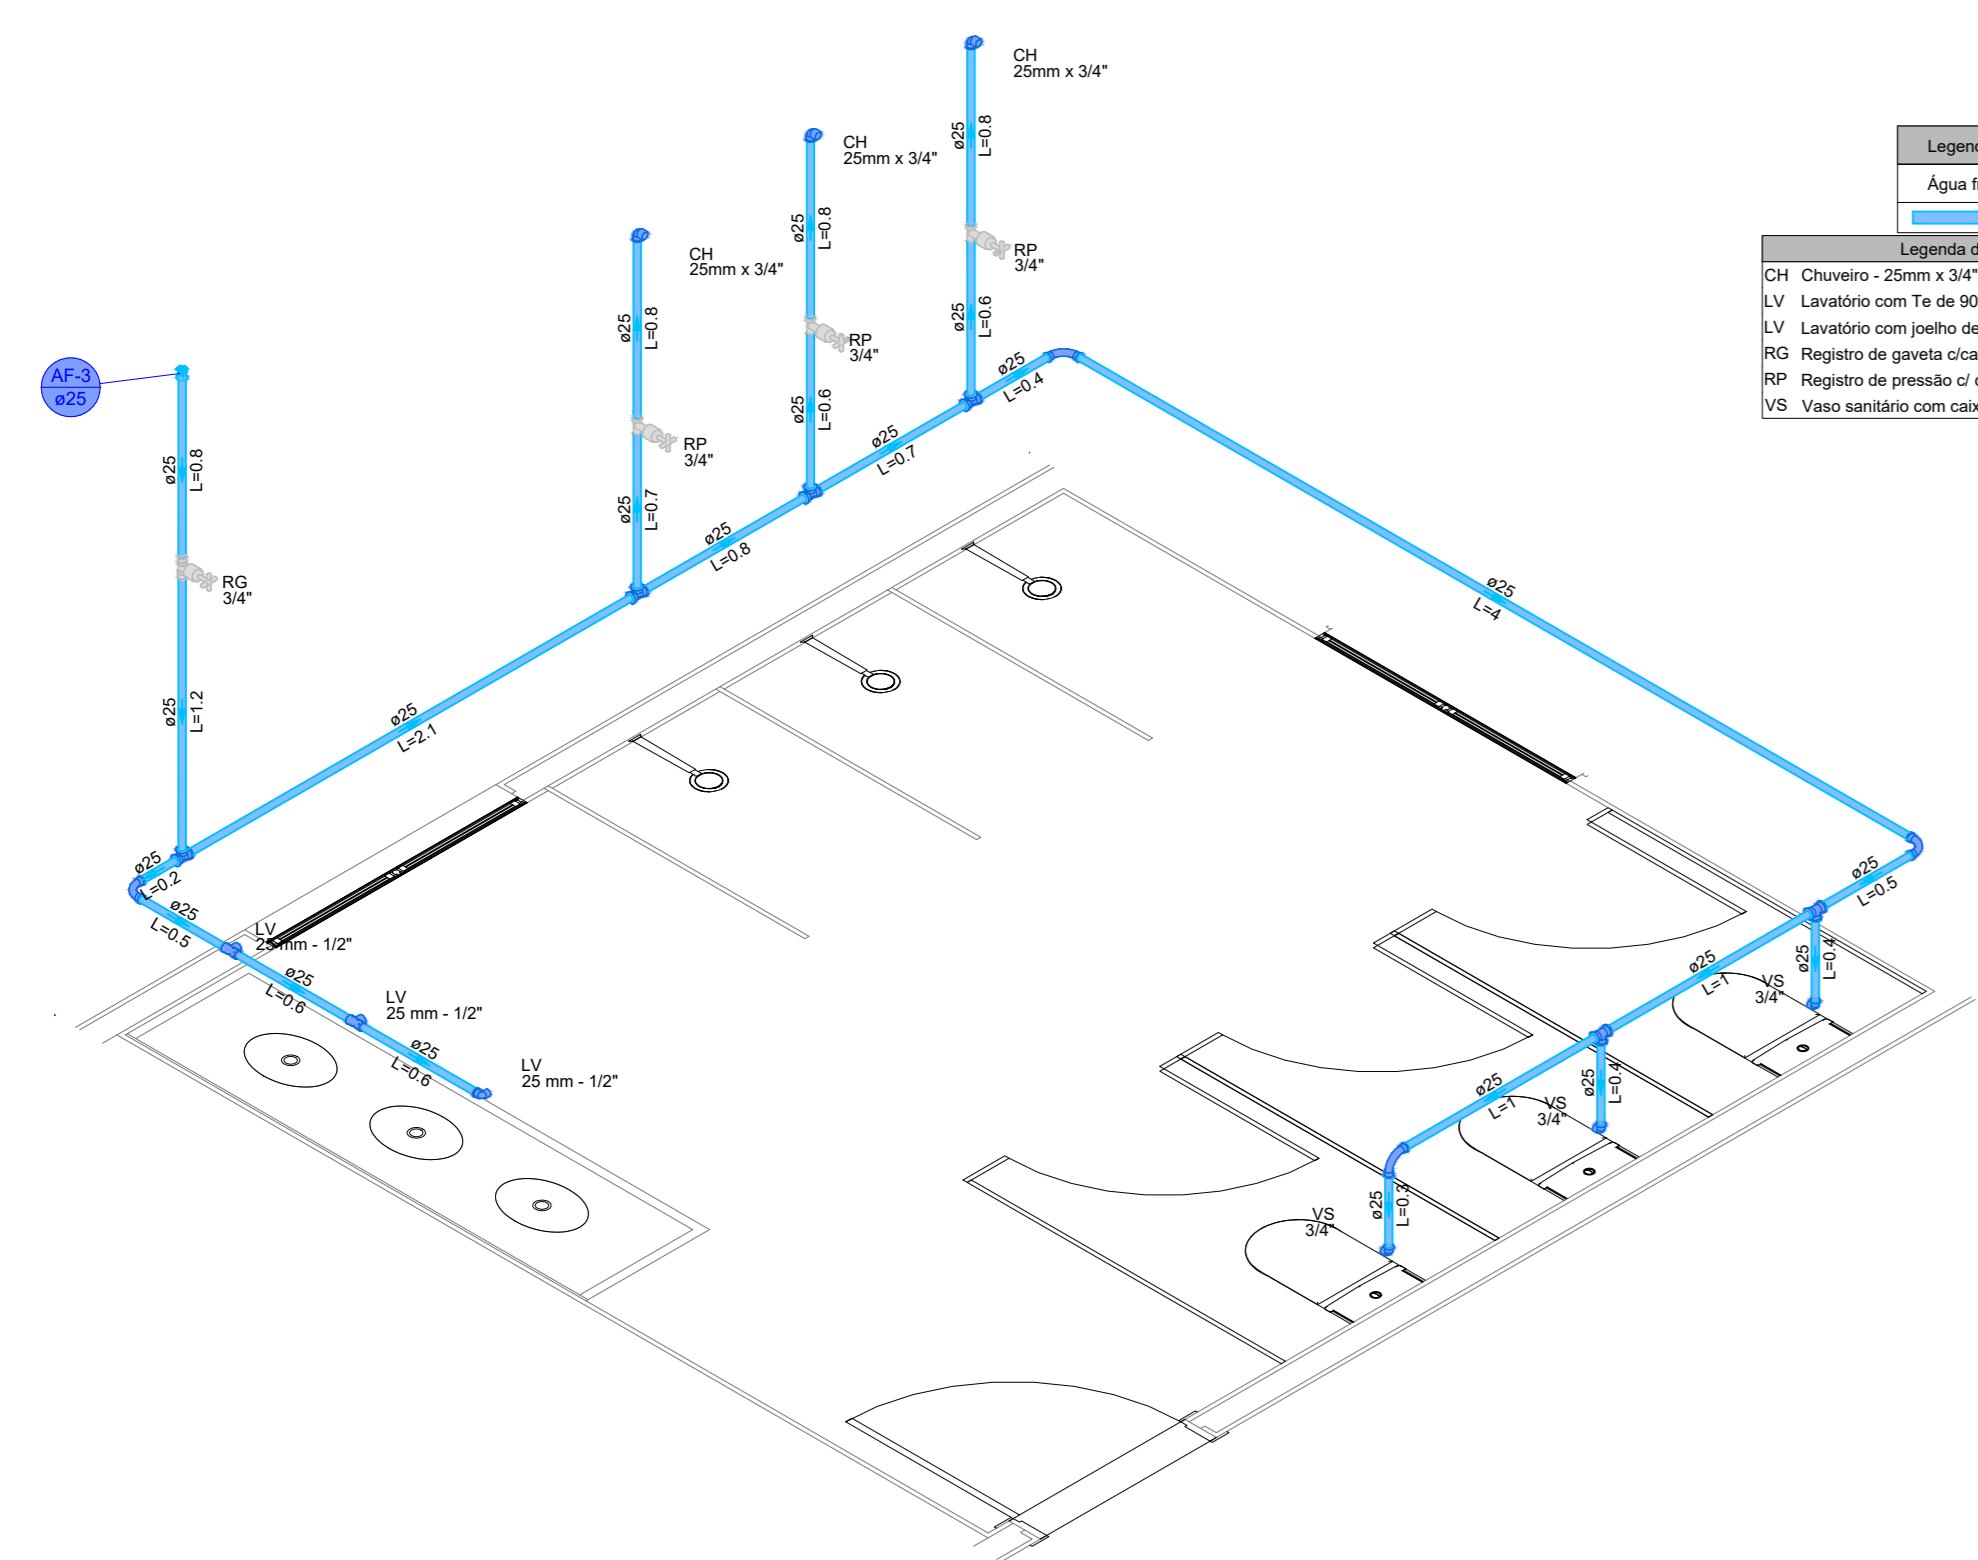

**Legenda de condutas - TERREO**  
 Água fria

**Legenda das indicações - TERREO**  
 CH Chuveiro - 25mm x 3/4"  
 LV Lavatório com Tc de 90° - 25 mm - 1/2"  
 RP Registro de pressão de conexão cromada ØPVC soldável - 3/4"  
 VS Vaso sanitário com caixa acoplada - 3/4"


**DETALHE HID-2**  
1/25

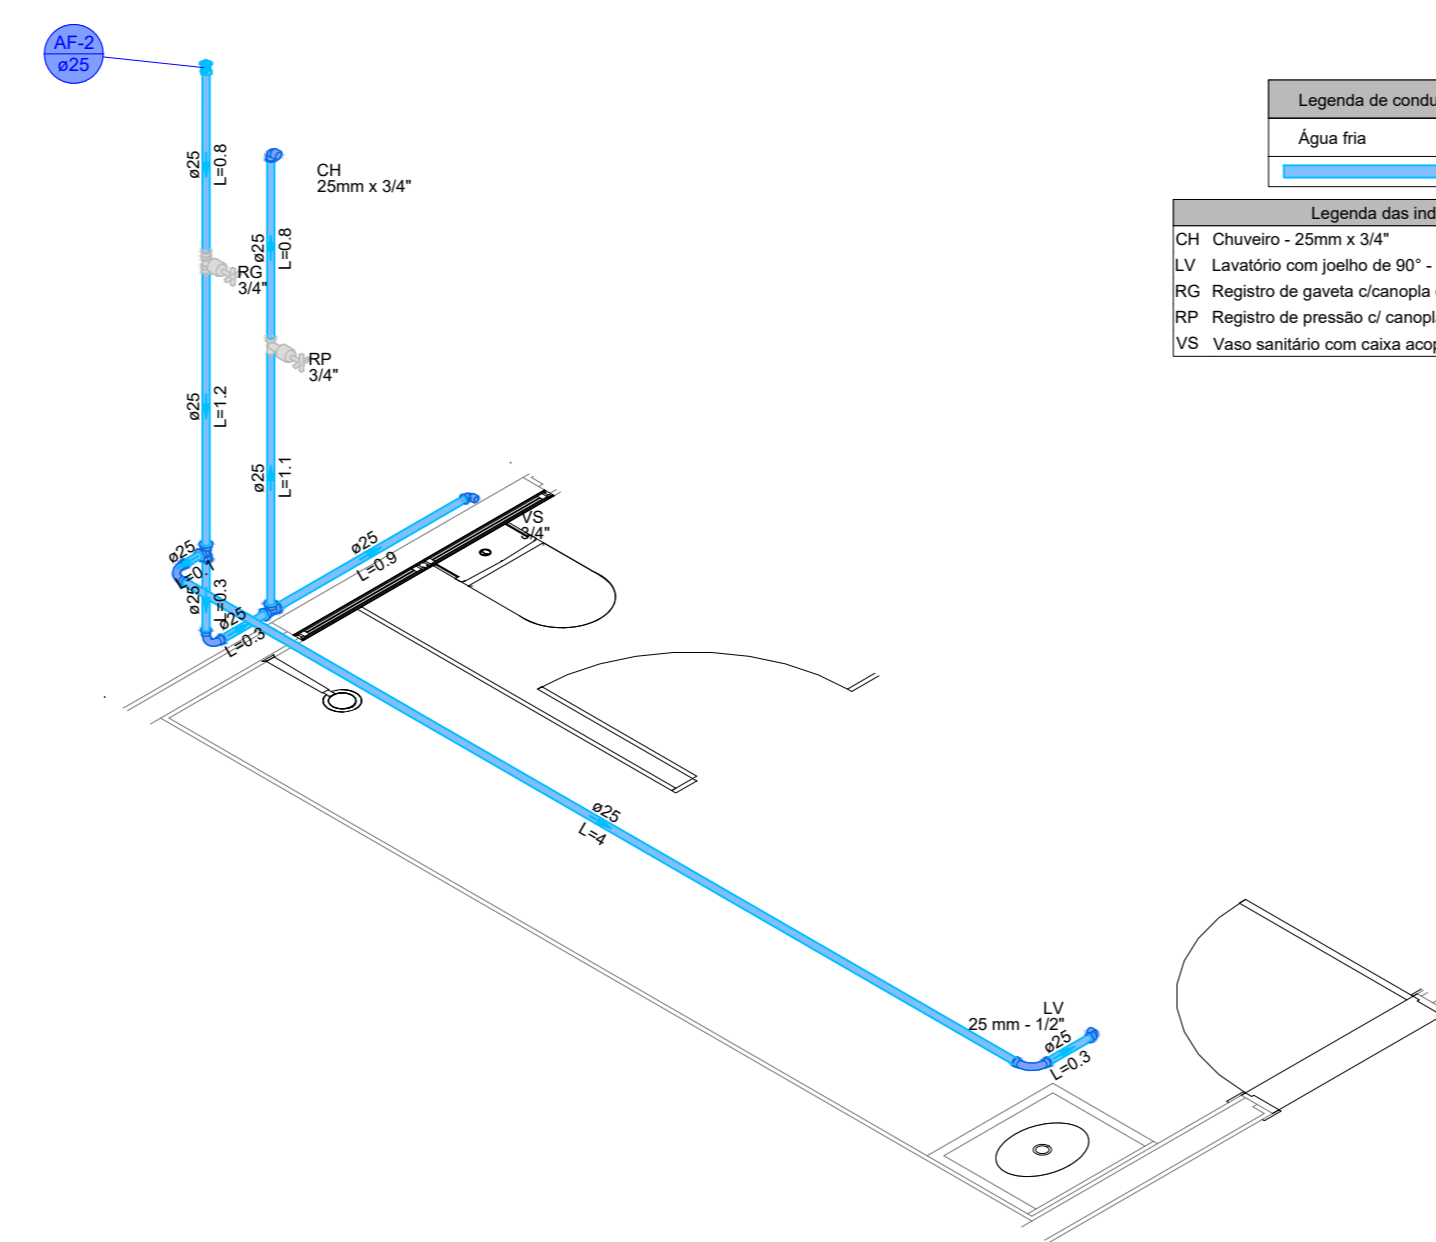

**Legenda de condutas - TERREO**  
 Água fria

**Legenda das indicações - TERREO**  
 CH Chuveiro - 25mm x 3/4"  
 LV Lavatório com joelho de 90° - 25 mm - 1/2"  
 RP Registro de pressão de conexão cromada ØPVC soldável - 3/4"  
 VS Vaso sanitário com caixa acoplada - 3/4"


**DETALHE HID-3**  
1/25

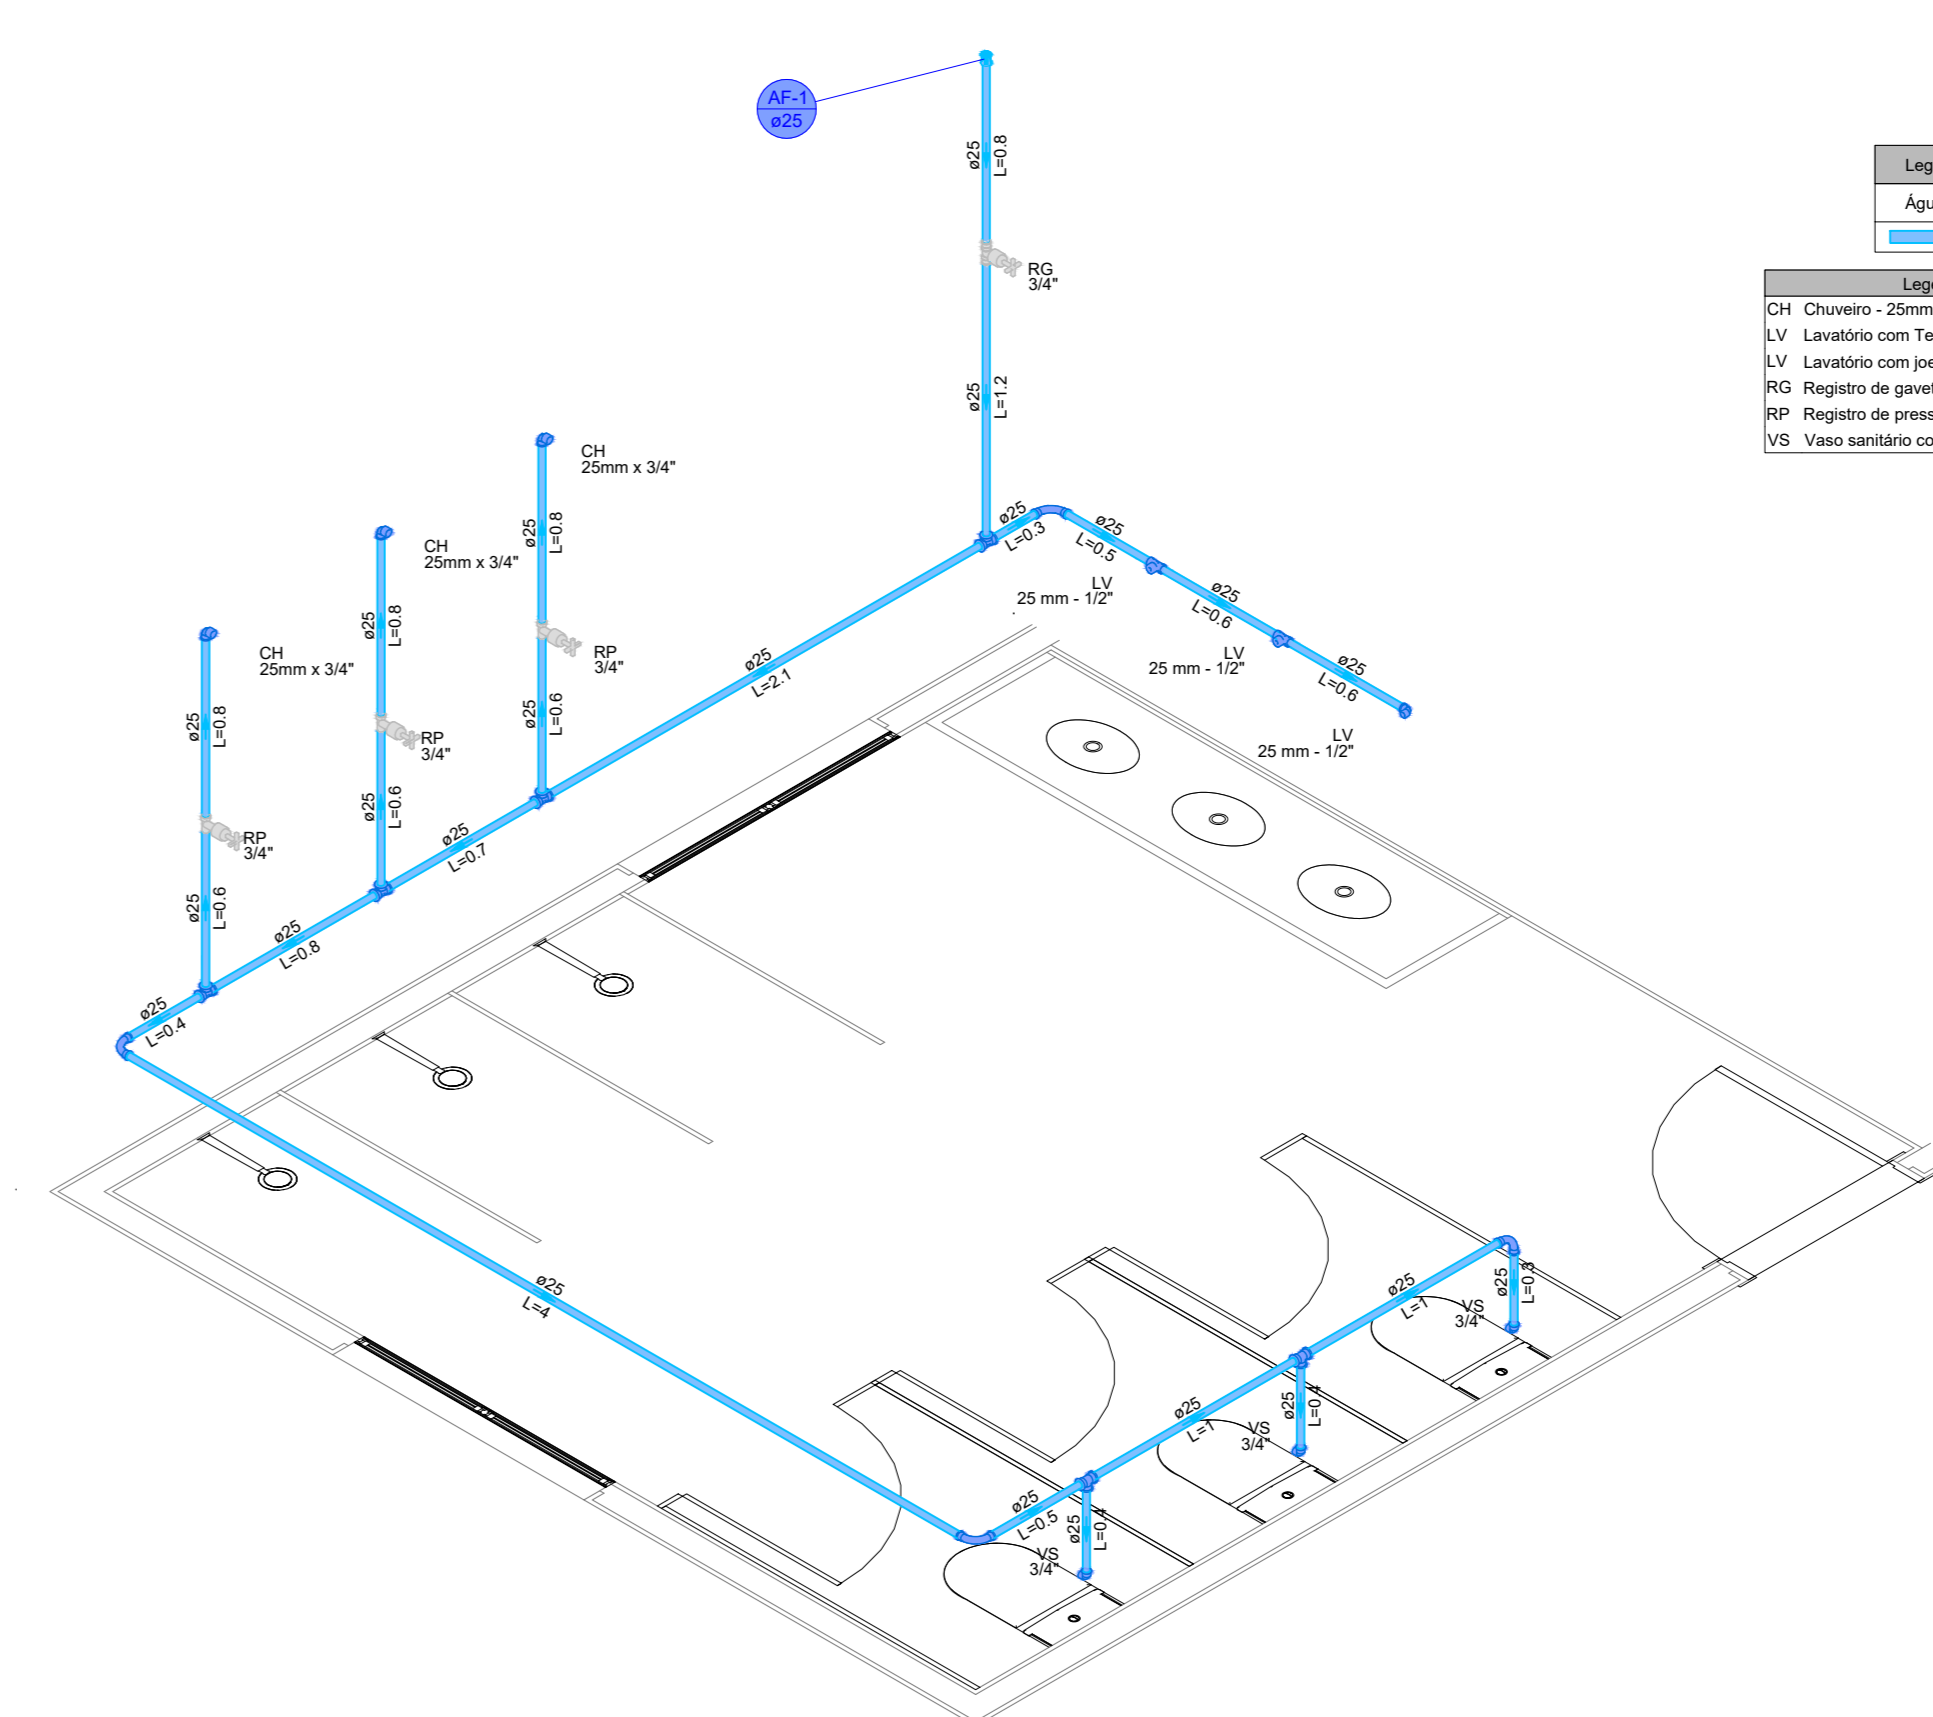

**Legenda de condutas - TERREO**  
 Água fria

**Legenda das indicações - TERREO**  
 CH Chuveiro - 25mm x 3/4"  
 LV Lavatório com Tc de 90° - 25 mm - 1/2"  
 RP Registro de pressão de conexão cromada ØPVC soldável - 3/4"  
 VS Vaso sanitário com caixa acoplada - 3/4"


**DETALHE HID-4**  
1/25

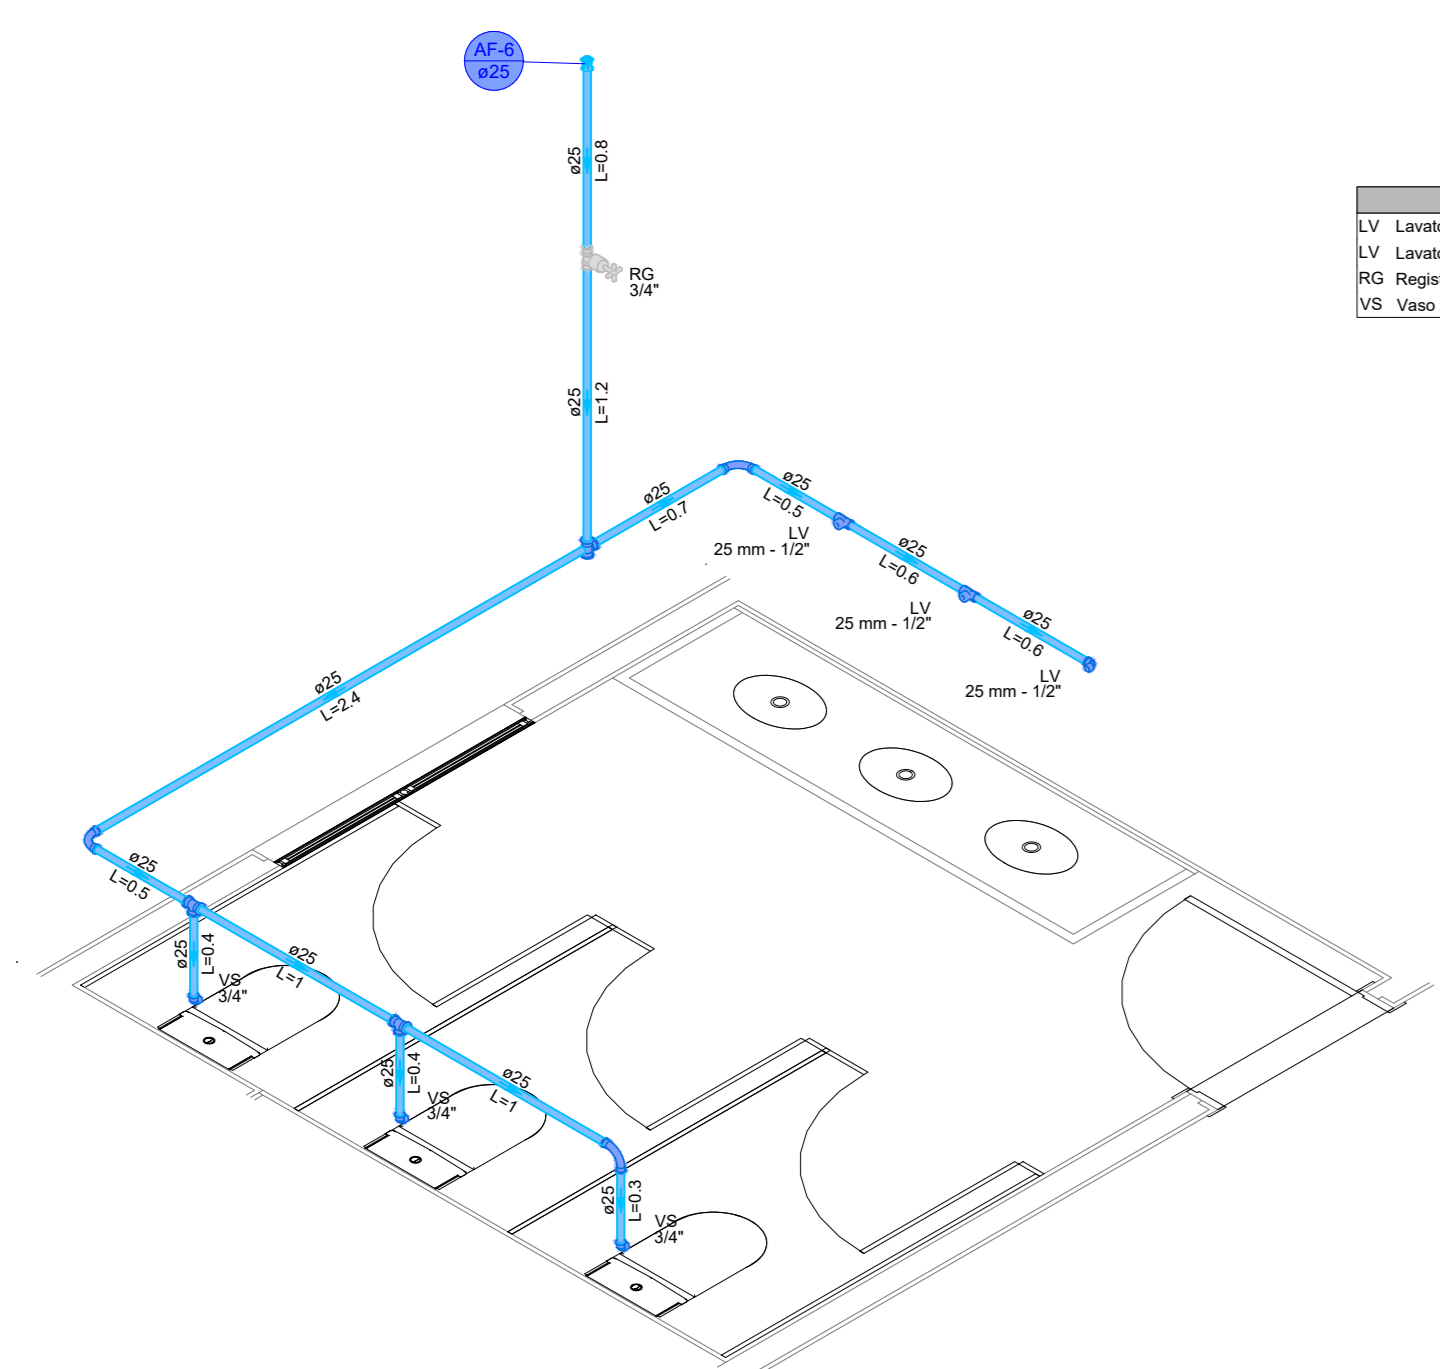

**Legenda de condutas - TERREO**  
 Água fria

**Legenda das indicações - TERREO**  
 LV Lavatório com Tc de 90° - 25 mm - 1/2"  
 RP Registro de pressão de conexão cromada ØPVC soldável - 3/4"  
 VS Vaso sanitário com caixa acoplada - 3/4"


**DETALHE HID-5**  
1/25

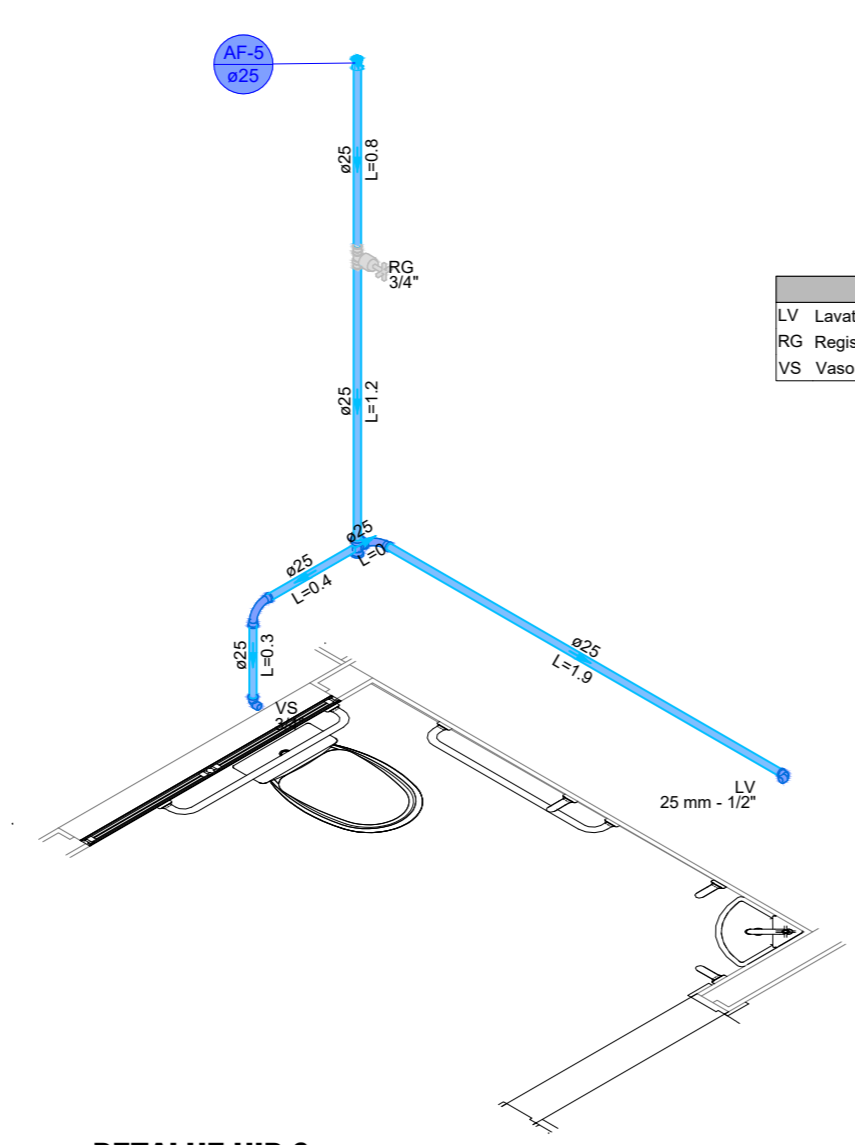

**Legenda de condutas - TERREO**  
 Água fria

**Legenda das indicações - TERREO**  
 LV Lavatório com joelho de 90° - 25 mm - 1/2"  
 RP Registro de pressão de conexão cromada ØPVC soldável - 3/4"  
 VS Vaso sanitário com caixa acoplada - 3/4"

**DETALHE HID-6**  
1/25

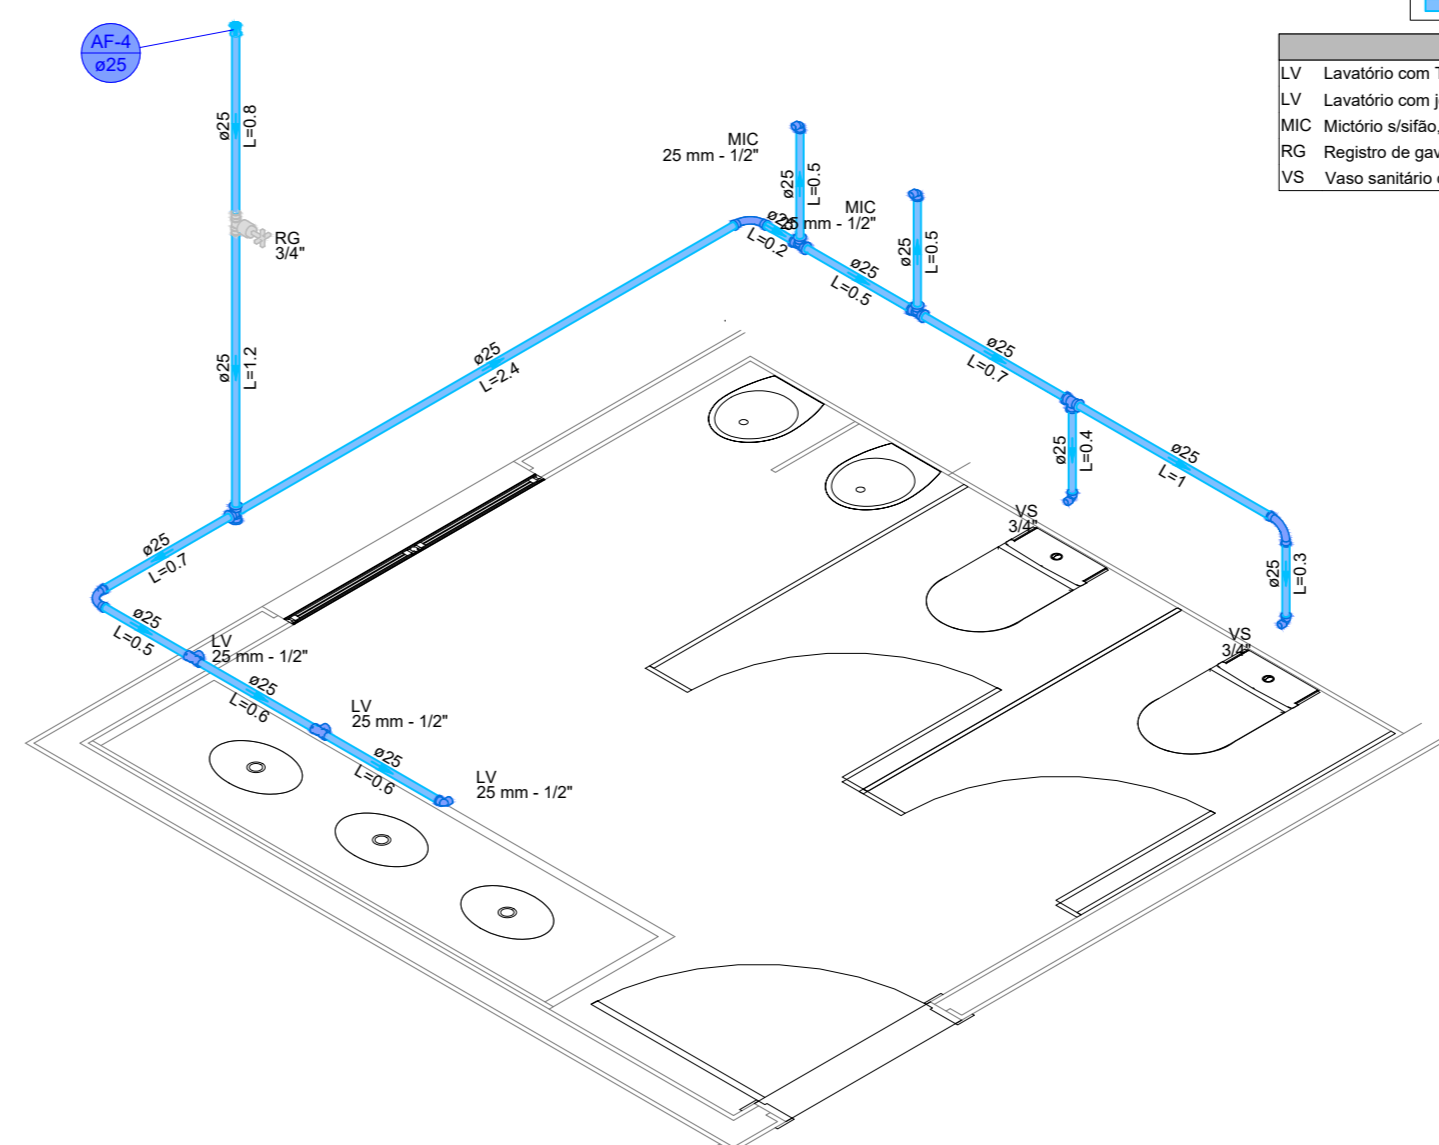

**Legenda de condutas - TERREO**  
 Água fria

**Legenda das indicações - TERREO**  
 LV Lavatório com Tc de 90° - 25 mm - 1/2"  
 RP Registro de pressão de conexão cromada ØPVC soldável - 3/4"  
 VS Vaso sanitário com caixa acoplada - 3/4"

**DETALHE HID-7**  
1/25

Data: 01/12/2026

Assunto: Projeto Hidráulico

Título: Construção da 1ª Etapa do Estádio de Futebol, no Município de Miguel Leão/PI.

Cliente: Prefeitura Municipal de Miguel Leão - PI

Local: Rua Projetada

Escala: Como indicado

Folha:

**03**