




CORTE A1  
ESCALA -----1/50

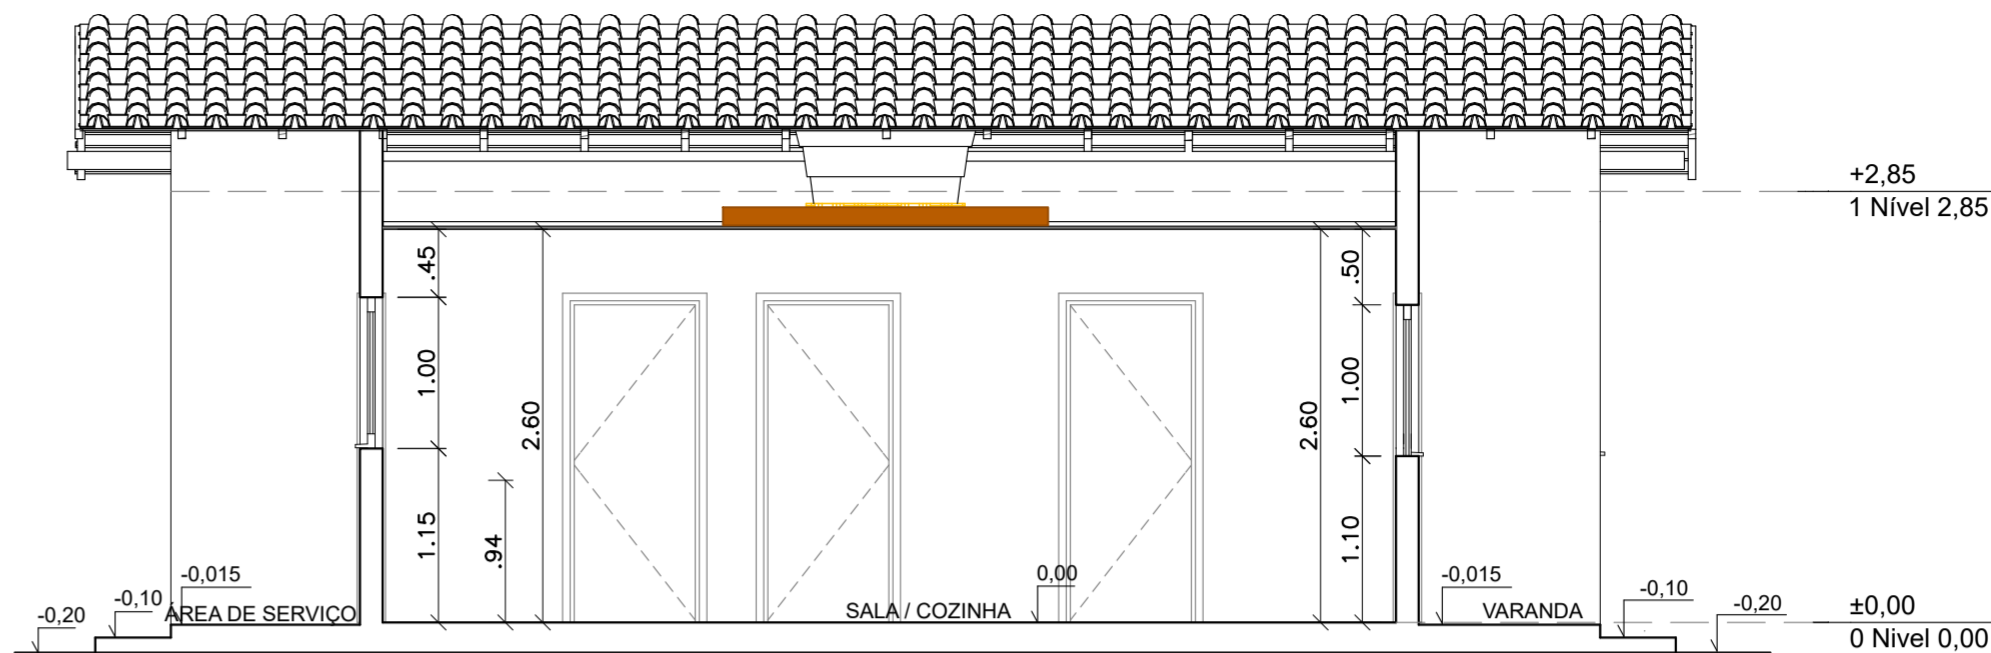


CORTE A2  
ESCALA -----1/50

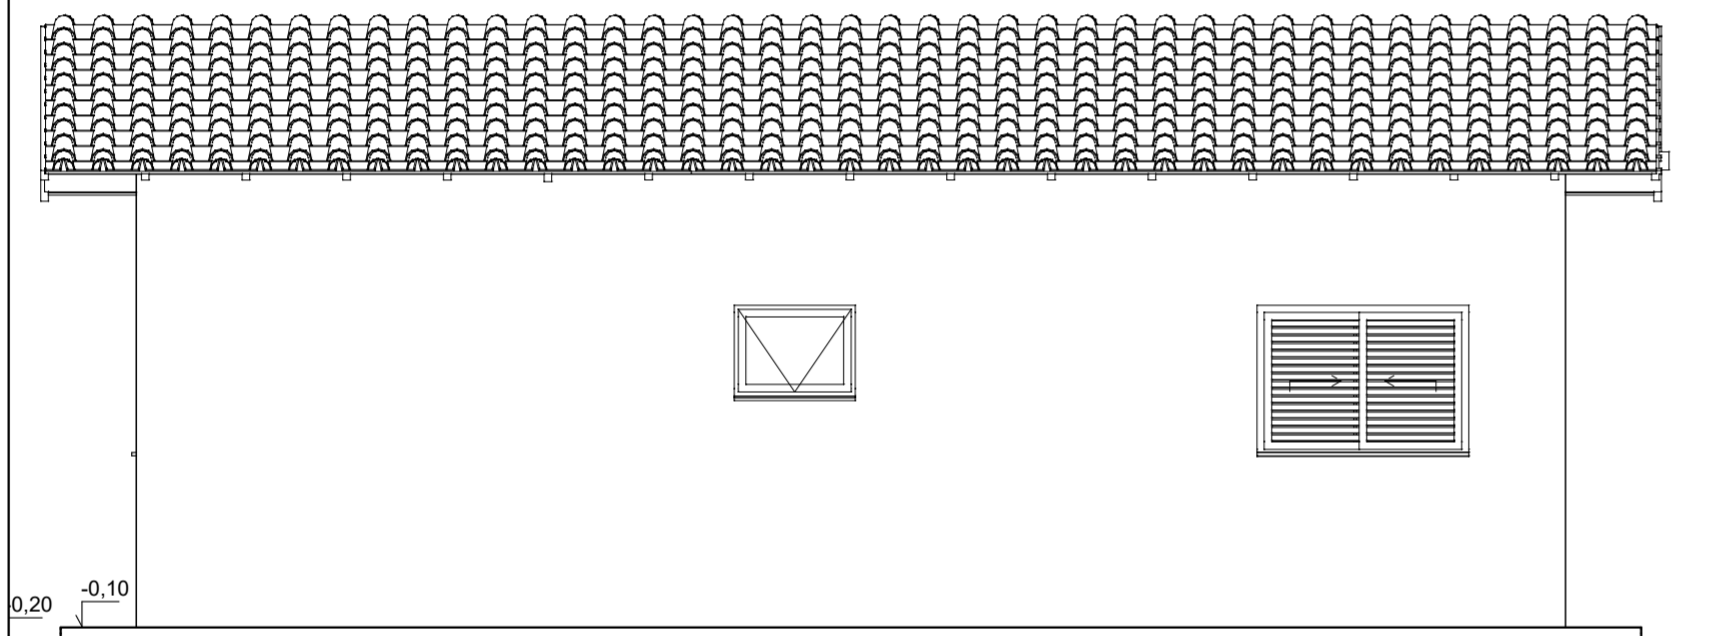


ELEVÇÃO 2  
ESCALA -----1/50

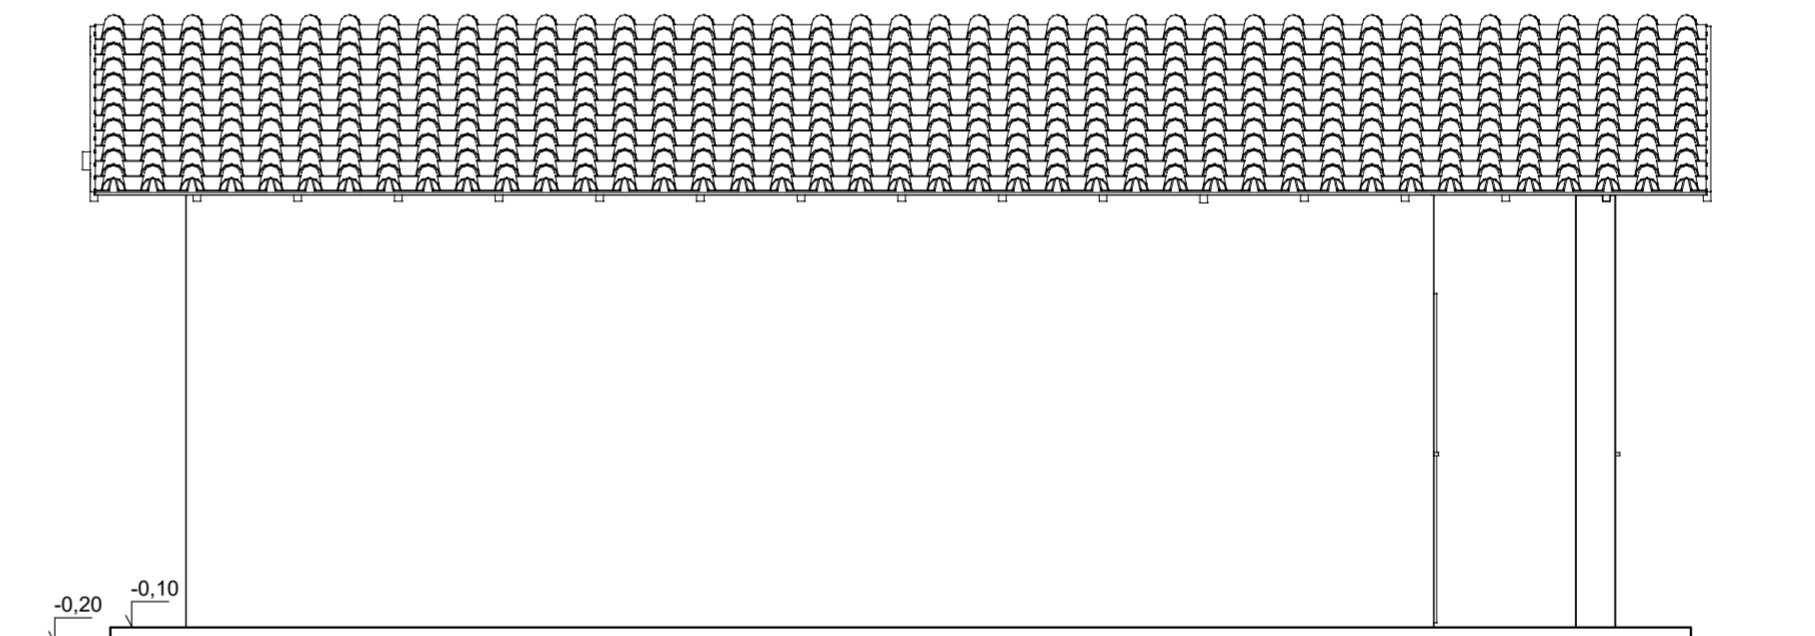

ELEVÇÃO 4  
ESCALA -----1/50

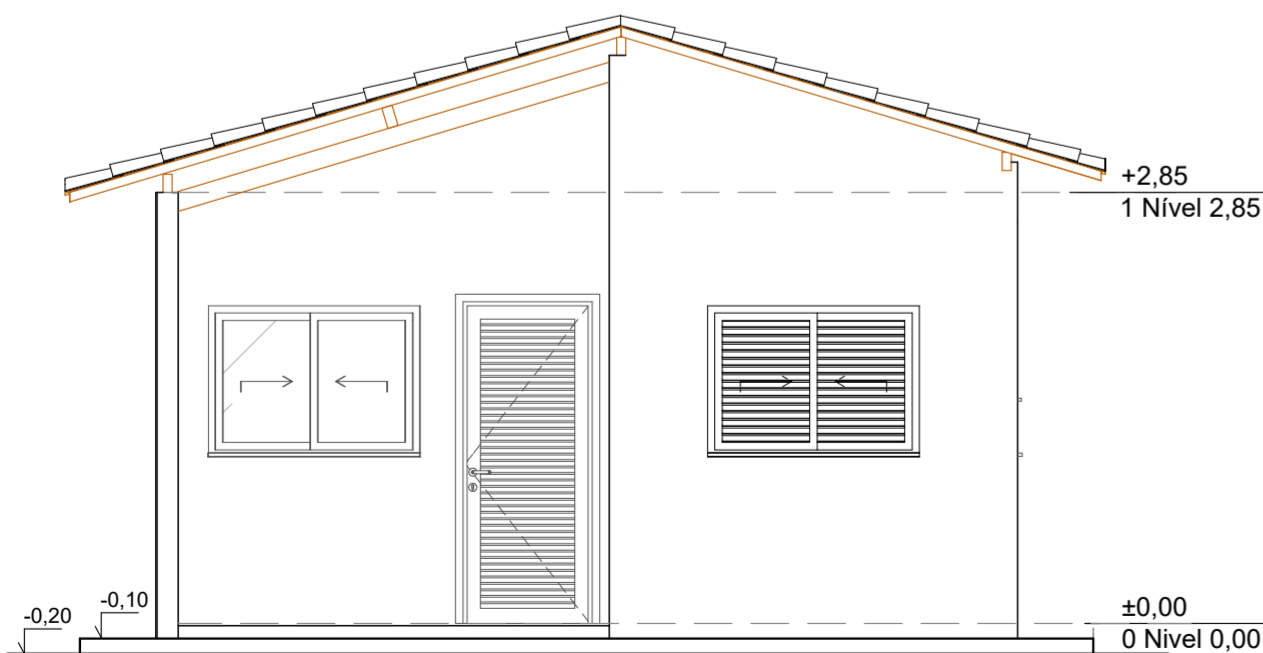

ELEVÇÃO 1  
ESCALA -----1/50

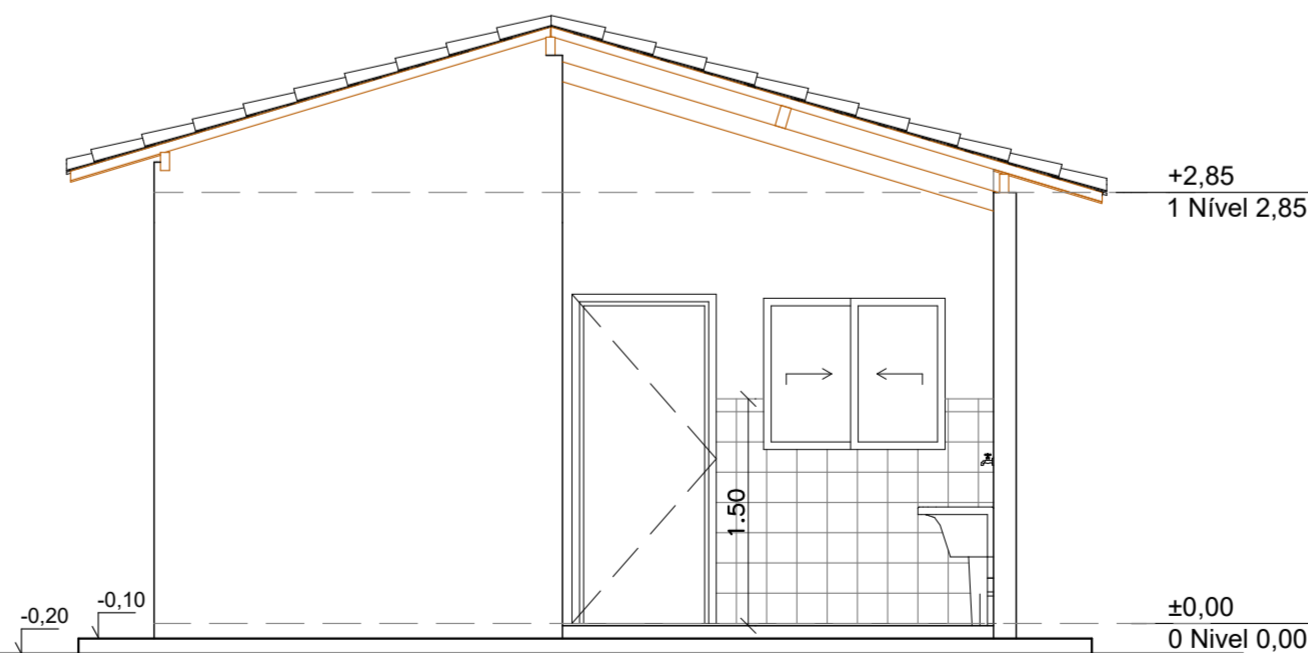

ELEVÇÃO 3  
ESCALA -----1/50

<b>Planacon</b> Planejamento e Consultoria		<b>PLANEJAMENTO E ACESSORIA DE PROJETOS TÉCNICOS LTDA.</b>	
CLIENTE: PREFEITURA MUNICIPAL DE AROAZES - PI			
PROJETO: CONSTRUÇÃO DE UNIDADES HABITACIONAIS NO MUNICIPIO DE AROAZES - PI			
CONVÊNIO Nº: 970830- MINISTÉRIO DAS CIDADES/ P. M. DE AROAZES (PI)		LOCALIDADE: ZONA URBANA	
DESENHO: CORTES E FACHADAS		ESCALA: 1/50	
PROJETISTA: Danilo de Oliveira Soares Engenheiro Civil RN: 1915244544		DADOS DE CAMPO: TOPOGRAFO	
DATA: 2025		REV.: 00	
FORMATO: A2		PRANCHA Nº: ARQ.02/07	