


○ DIAGRAMAÇÃO DO MADEIRAMENTO DO TELHADO - LINHAS E FRECHAS  
ESCALA ----- 1/50



○ DIAGRAMAÇÃO DO MADEIRAMENTO DO TELHADO - CAIBROS  
ESCALA ----- 1/50

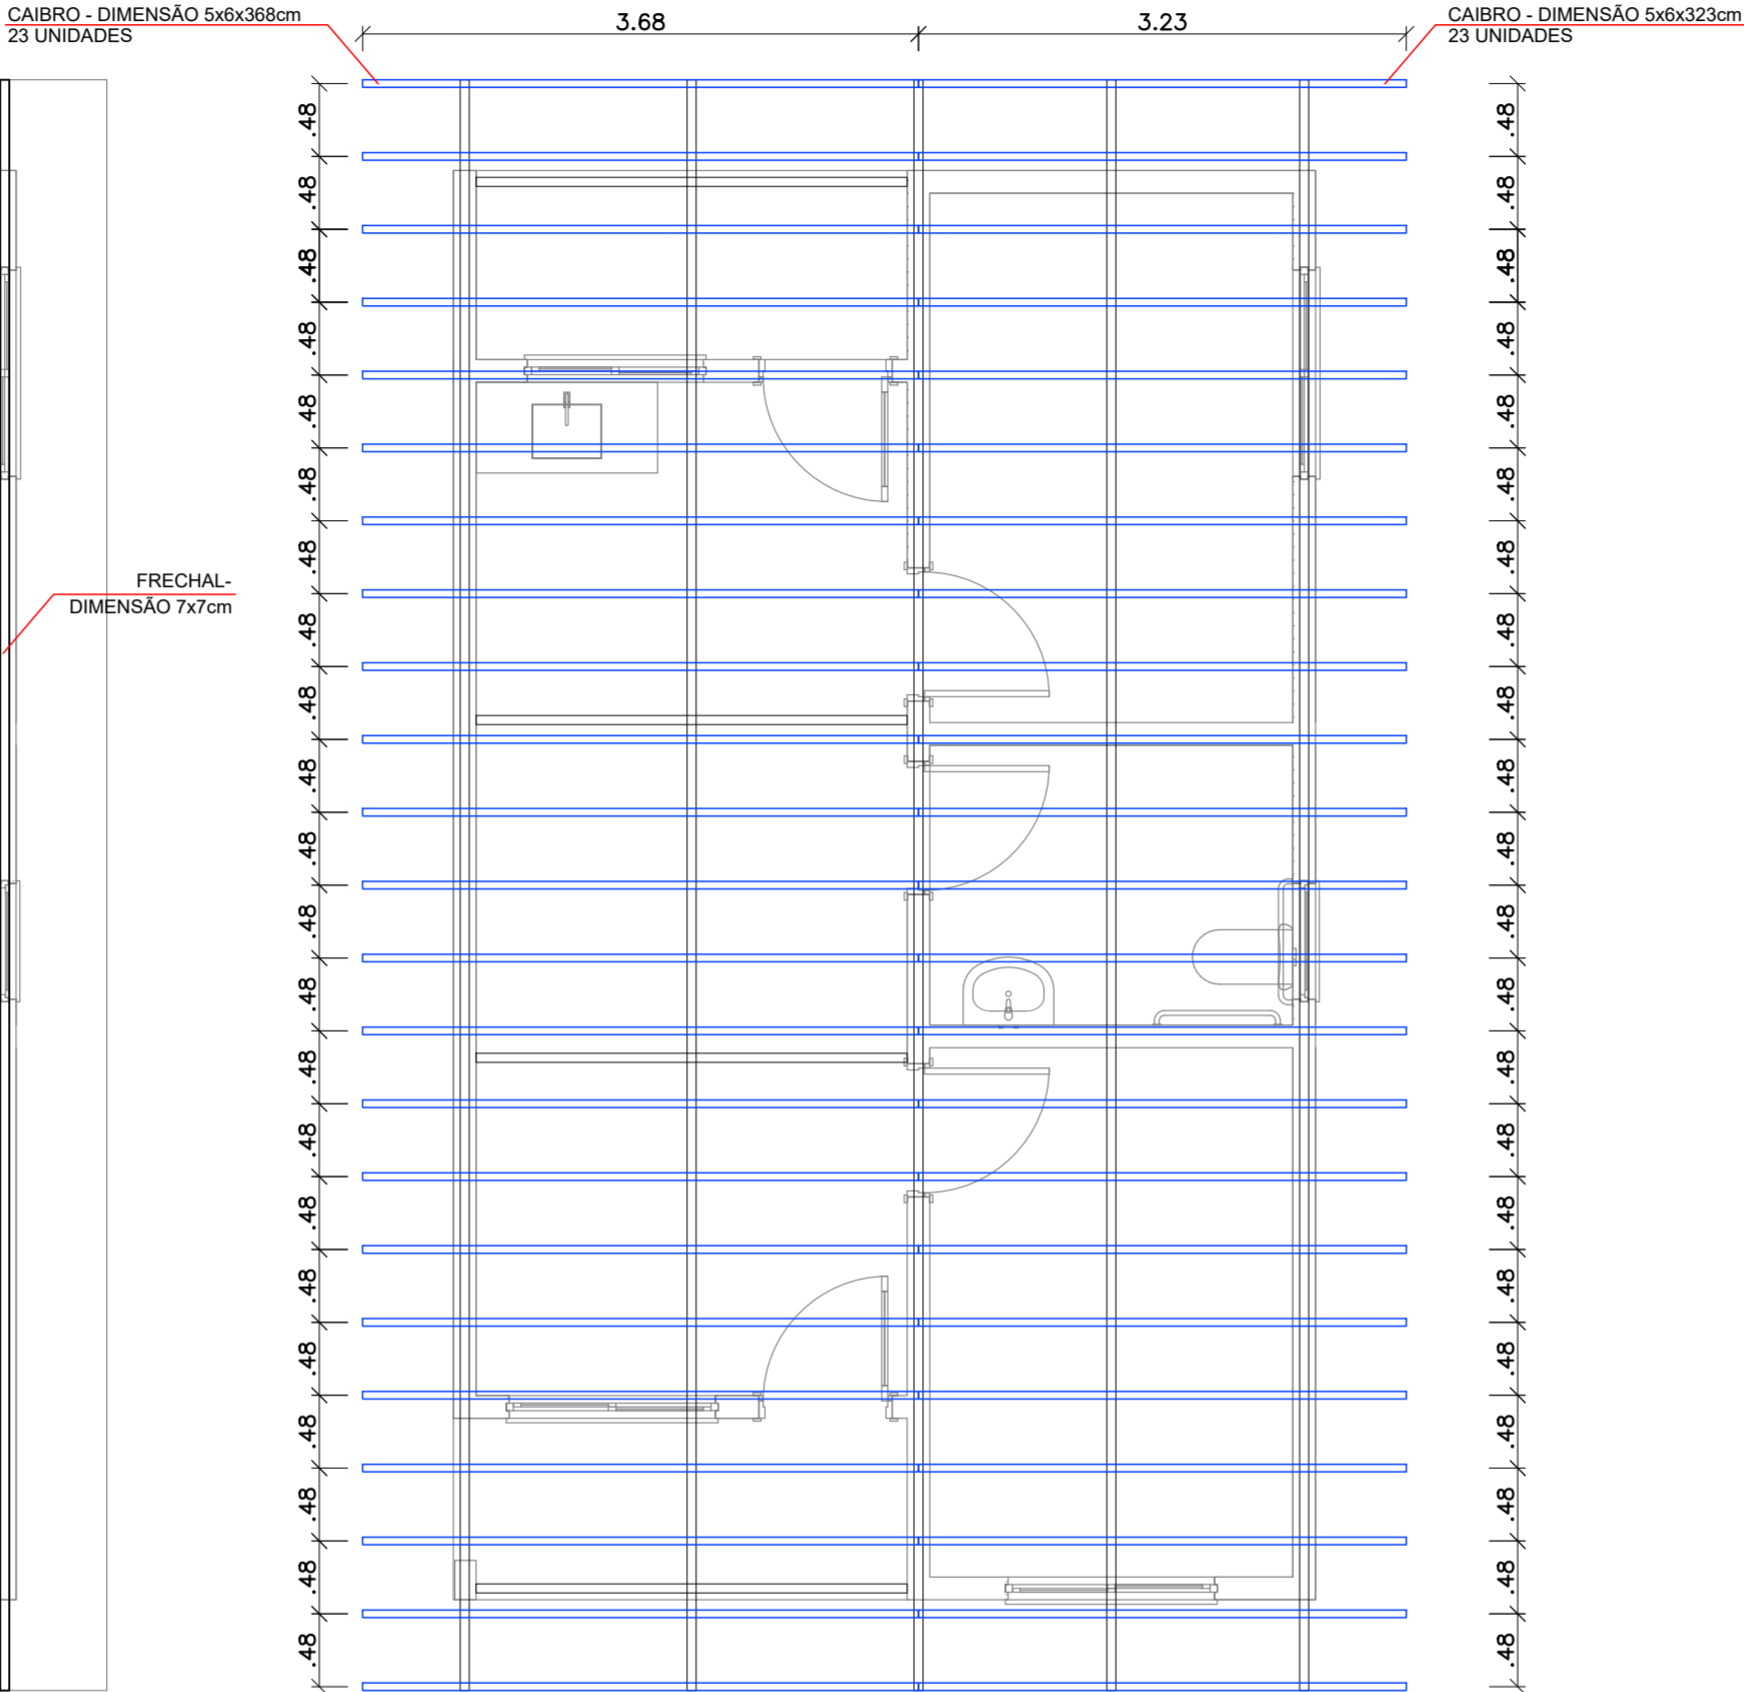

PLANEJAMENTO E ASSESSORIA DE  
PROJETOS TÉCNICOS LTDA.

CLIENTE: PREFEITURA MUNICIPAL DE AROAZES - PI		
PROJETO: CONSTRUÇÃO DE UNIDADES HABITACIONAIS NO MUNICIPIO DE AROAZES - PI		
CONVÊNIO Nº: Nº 970830- MINISTÉRIO DAS CIDADES/ P. M. DE AROAZES (PI)	LOCALIDADE: ZONA URBANA	
DESENHO: DIAGRAMAÇÃO DO MADEIRAMENTO DO TELHADO	ESCALA: INDICADA	
PROJETISTA: Danilo de Oliveira Soares Engenheiro Civil RN: 1915244544	DADOS DE CAMPO: TOPOGRAFO	DESENHO/CAD: ANA VIANA
DATA: 2025	REV.: 00	FORMATO: A2 PRANCHA Nº: TH.01/02