


DIAGRAMAÇÃO DO MADEIRAMENTO DO TELHADO - RIPAS  
ESCALA ----- 1/50

RIPAS- DIMENSÃO 5 x1,5cm  
24 UNIDADES

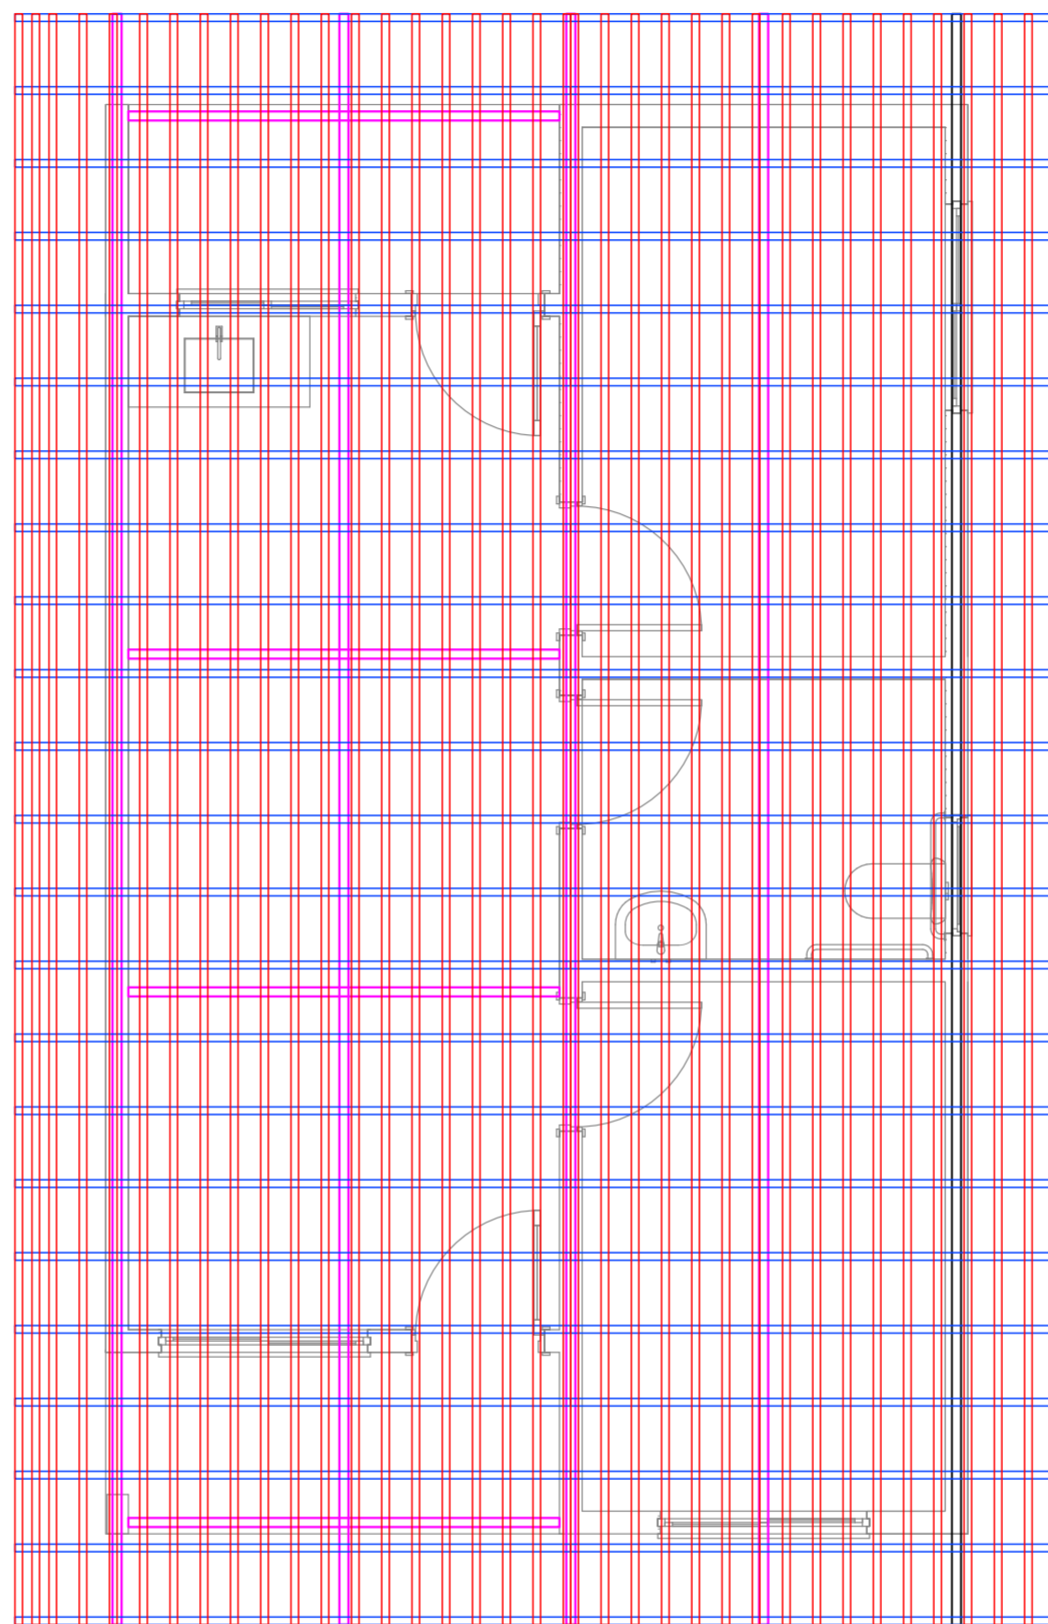

DETALHE MADEIRAMENTO DO TELHADO  
ESCALA ----- 1/50



PLANEJAMENTO E ASSESSORIA DE  
PROJETOS TÉCNICOS LTDA.

CLIENTE: PREFEITURA MUNICIPAL DE AROAZES - PI

PROJETO: CONSTRUÇÃO DE UNIDADES HABITACIONAIS NO MUNICIPIO DE  
AROAZES - PI

CONVÊNIO Nº: Nº 970830- MINISTÉRIO DAS CIDADES/  
P. M. DE AROAZES (PI)

LOCALIDADE:  
ZONA URBANA

DESENHO:  
DIAGRAMAÇÃO DO MADEIRAMENTO DO TELHADO

ESCALA:  
INDICADA

PROJETISTA:  
*Daniilo de Oliveira Soares*  
Engenheiro Civil  
RN: 1915244544

DADOS DE CAMPO:  
TOPOGRAFO

DESENHO/CAD:  
ANA VIANA

DATA:  
2025

REV.:  
00

FORMATO:  
A2

PRANCHA Nº:  
TH.02/02