

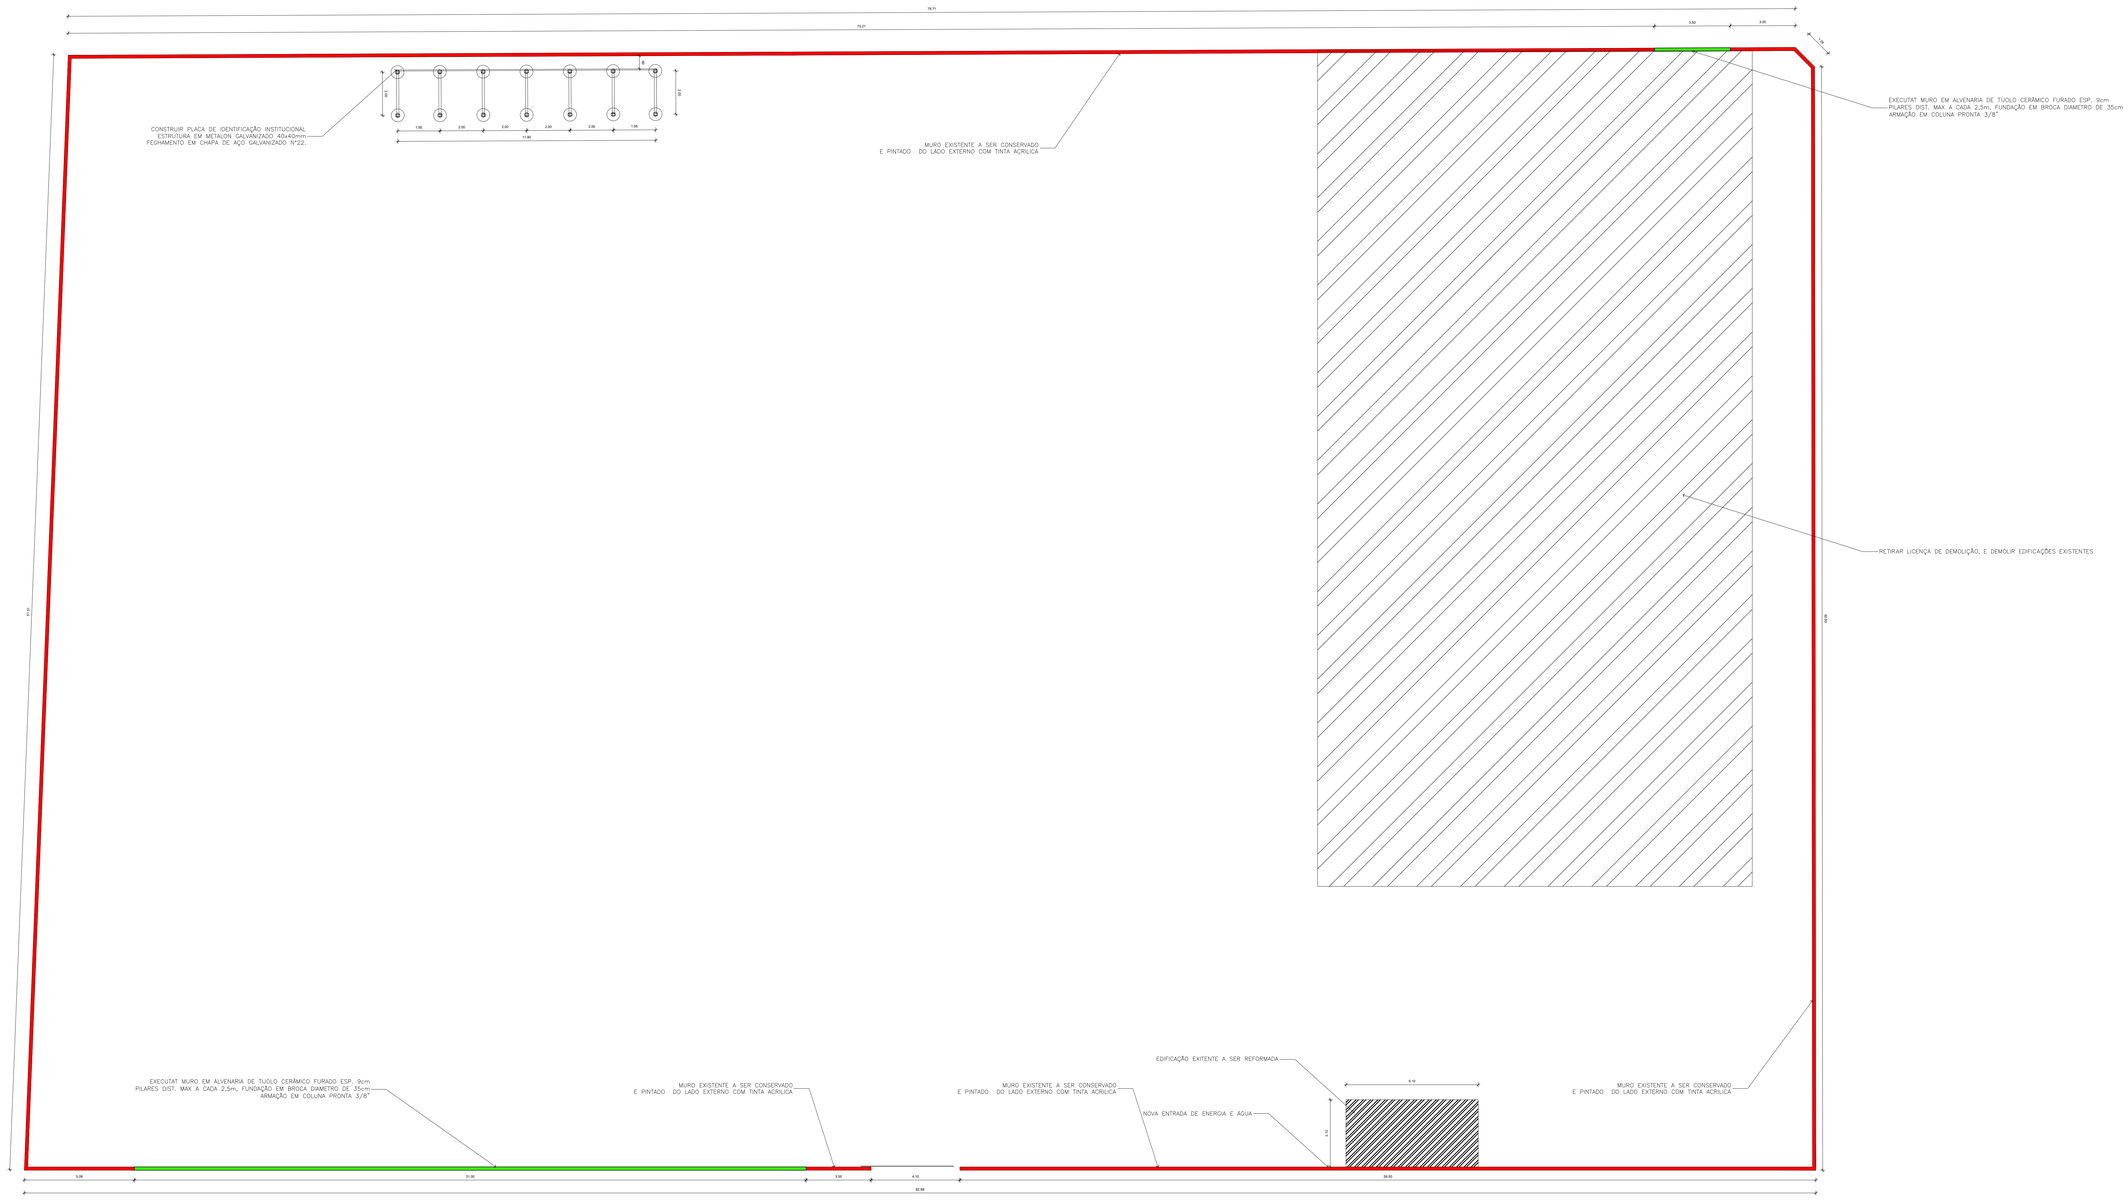



REPARO NO MURO
ESCALA: 1/100

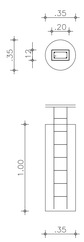


DETALHAMENTO FUNDAÇÃO DO MURO (16x)
ESCALA: 1/25

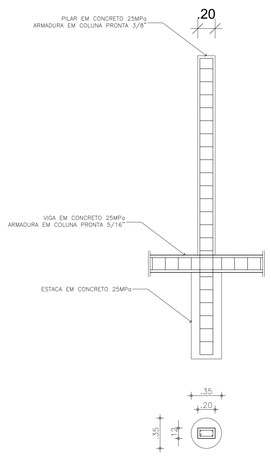

CORTE LONGITUDINAL – PILARES
ESCALA: 1/25

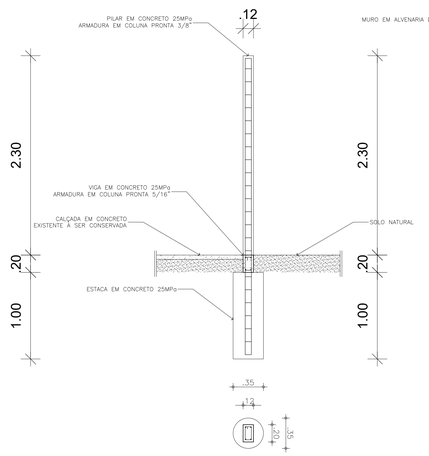

CORTE TRANSVERSAL – PILARES
ESCALA: 1/25

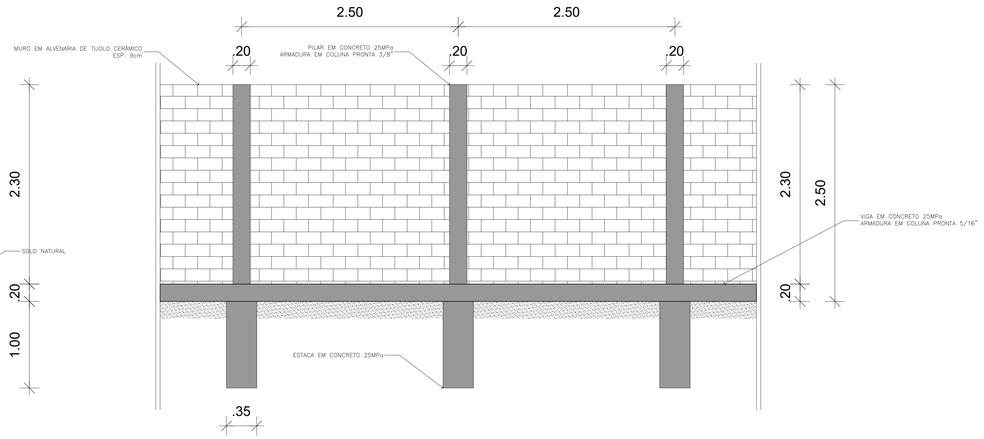

DETALHE MURO – VISTA FRONTAL
ESCALA: 1/25

CREA-PI
Conselho Regional de Engenharia e Agronomia do Piauí

REPARO NO MURO DA FUTURA SEDE E CONSTRUÇÃO DE PLACA DE IDENTIFICAÇÃO INSTITUCIONAL

RUA GOV. TIBÉRIO NUNES, 501, ILHOTAS, TERESINA–PI

ENG. CIVIL: WELLYSSON DA SILVA SOUSA – CREA Nº 1918219427

REPARO NO MURO E DETALHES

FOLHA: 01 / 01