

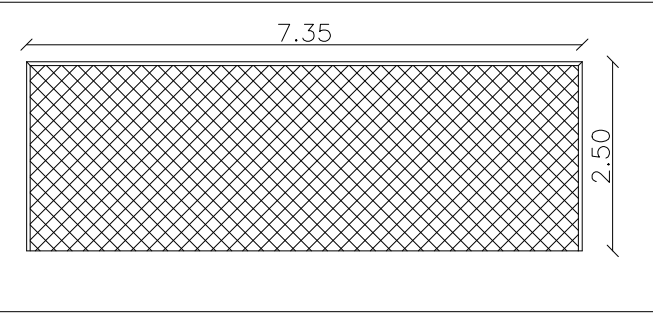


DET. CERCADO
esc. 1:50

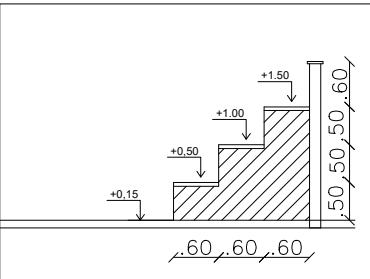

DET. TRAVE
esc. 1:75

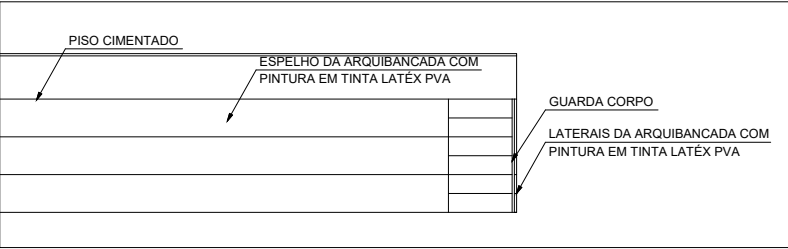

DET. ARQUIBANCADA
esc. 1:50


— LEGENDA DE HACHURAS:—

	PISO CIMENTICIO COM JUNTA DE DILATAÇÃO		GRAMA—BERMUDAS
	REVESTIMENTO CERÂMICO		


QUADRO DE ÁREAS DE PISO	
TIPO DE PISO	ÁREA
REVESTIMENTO CERÂMICO	49,41m²
PISO CIMENTICIO COM JUNTA DE DILATAÇÃO	168,15m²
GRAMA—BERMUDAS	5,250,00m²

QUADRO GERAL DE ESQUADRIAS					
NUM. ESQUAD.	DIMENSÃO			MATERIAL GUARNIÇÃO/ FOLHA	ABERTURA QUANTIDADE
P1	1,50	2,00	—	ALUMÍNIO - DUAS FOLHAS	ABRIR 02
P2	0,90	2,10	—	ALUMÍNIO	ABRIR 01
P3	0,80	2,10	—	ALUMÍNIO	ABRIR 03
P4	0,90	2,10	—	ALUMÍNIO	ABRIR 02
P5	0,80	1,50	—	ALUMÍNIO	ABRIR 04
J1	2,00	0,80	1,60	PRÉ-MOLDADO DE CONCRETO	CORBOGO 02
J2	1,50	0,80	1,60	PRÉ-MOLDADO DE CONCRETO	CORBOGO 02
J3	1,00	0,80	1,60	PRÉ-MOLDADO DE CONCRETO	CORBOGO 01


IMPLANTAÇÃO
esc. 1:300

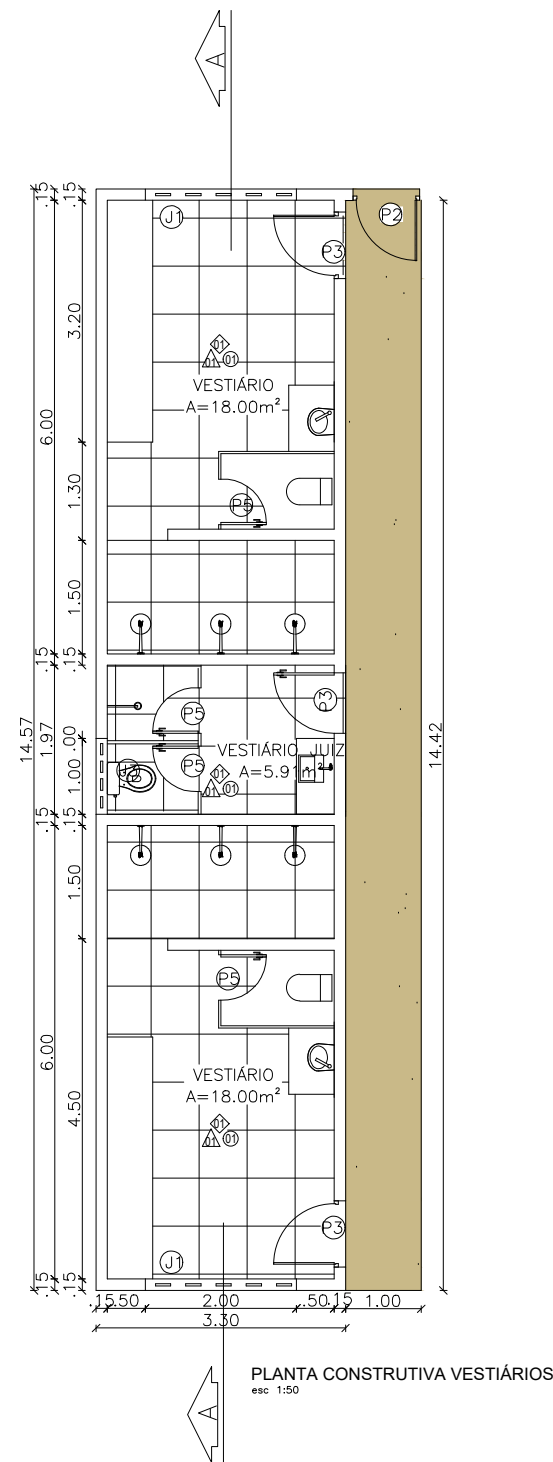


PLANTA CONSTRUTIVA VESTIÁRIOS
esc: 1:50

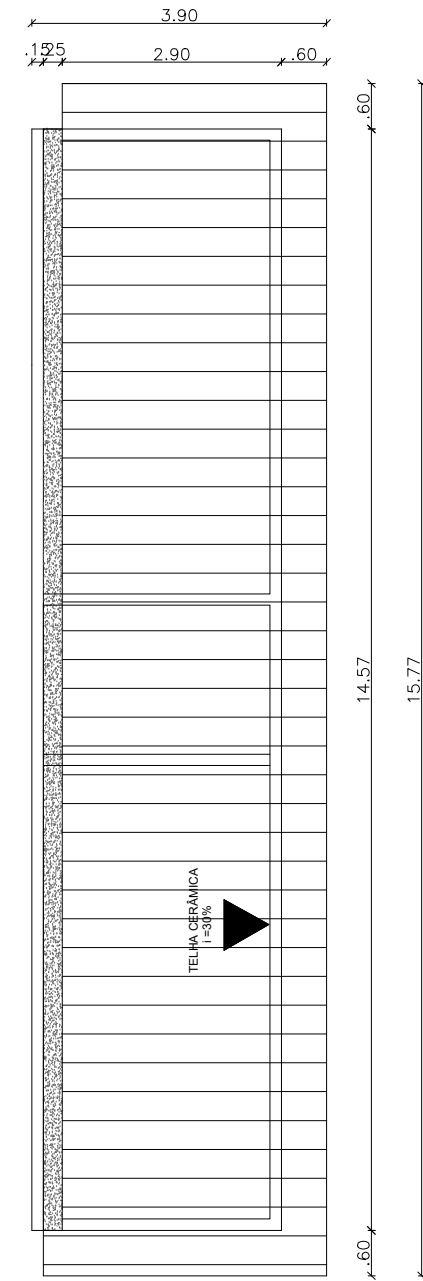


PLANTA DE COBERTURA
esc: 1:50

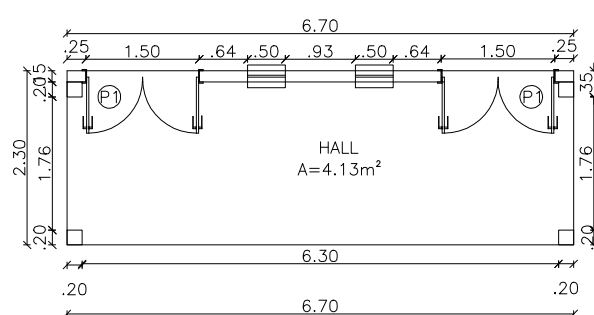


PLANTA CONSTRUTIVA
BILHETERIA
esc: 1:50

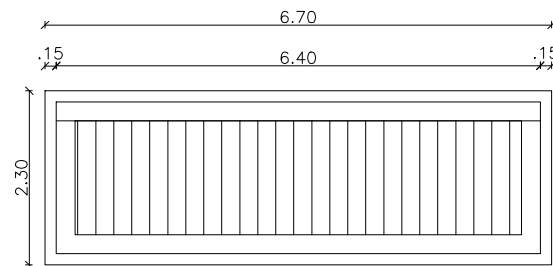


PLANTA DE COBERTURA
esc: 1:50

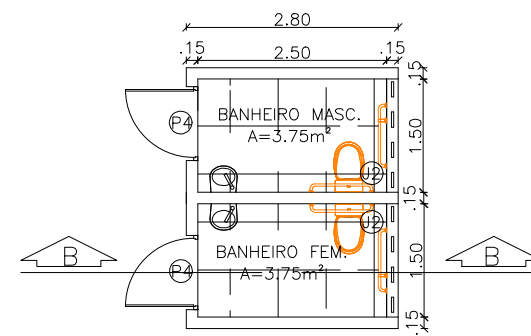


PLANTA CONSTRUTIVA BANHEIROS ACESSÍVEIS
esc: 1:50

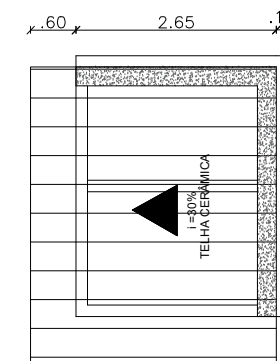


PLANTA DE COBERTURA
esc: 1:50

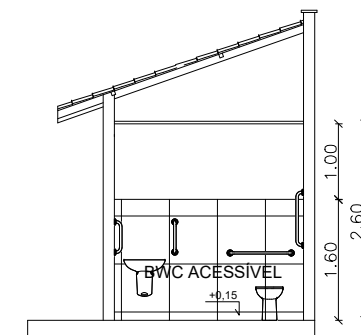

CORTE BB
esc: 1:50

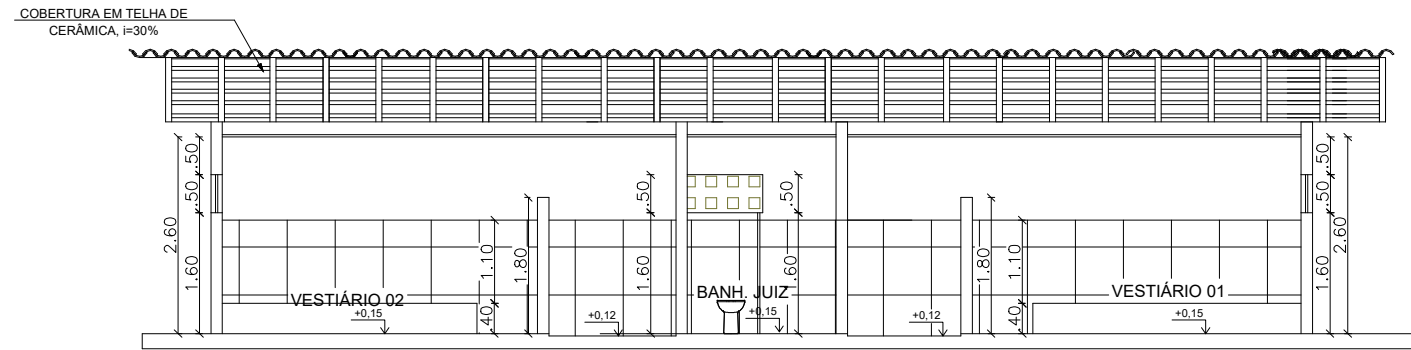

CORTE AA
esc: 1:50

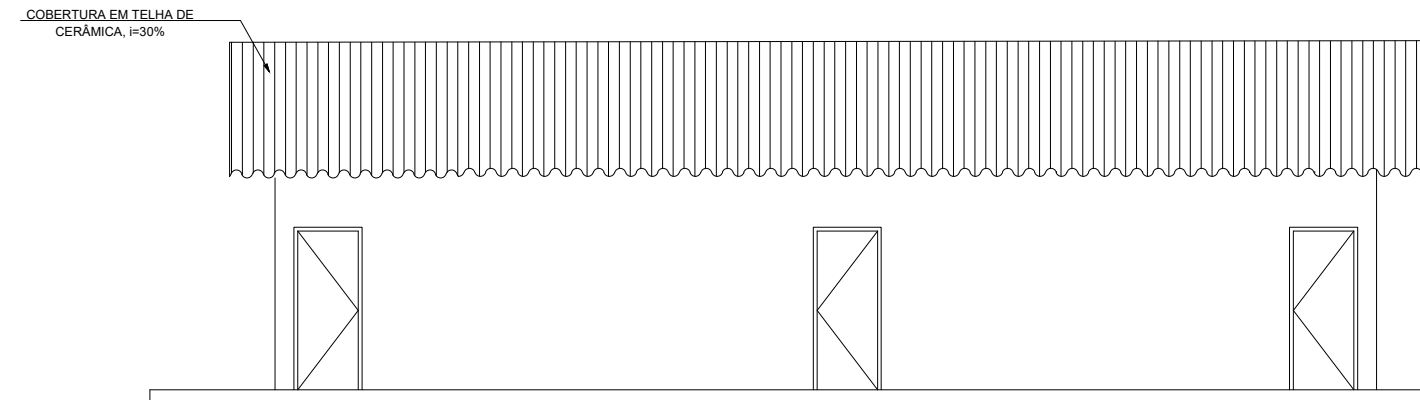

FACHADA
esc: 1:50