


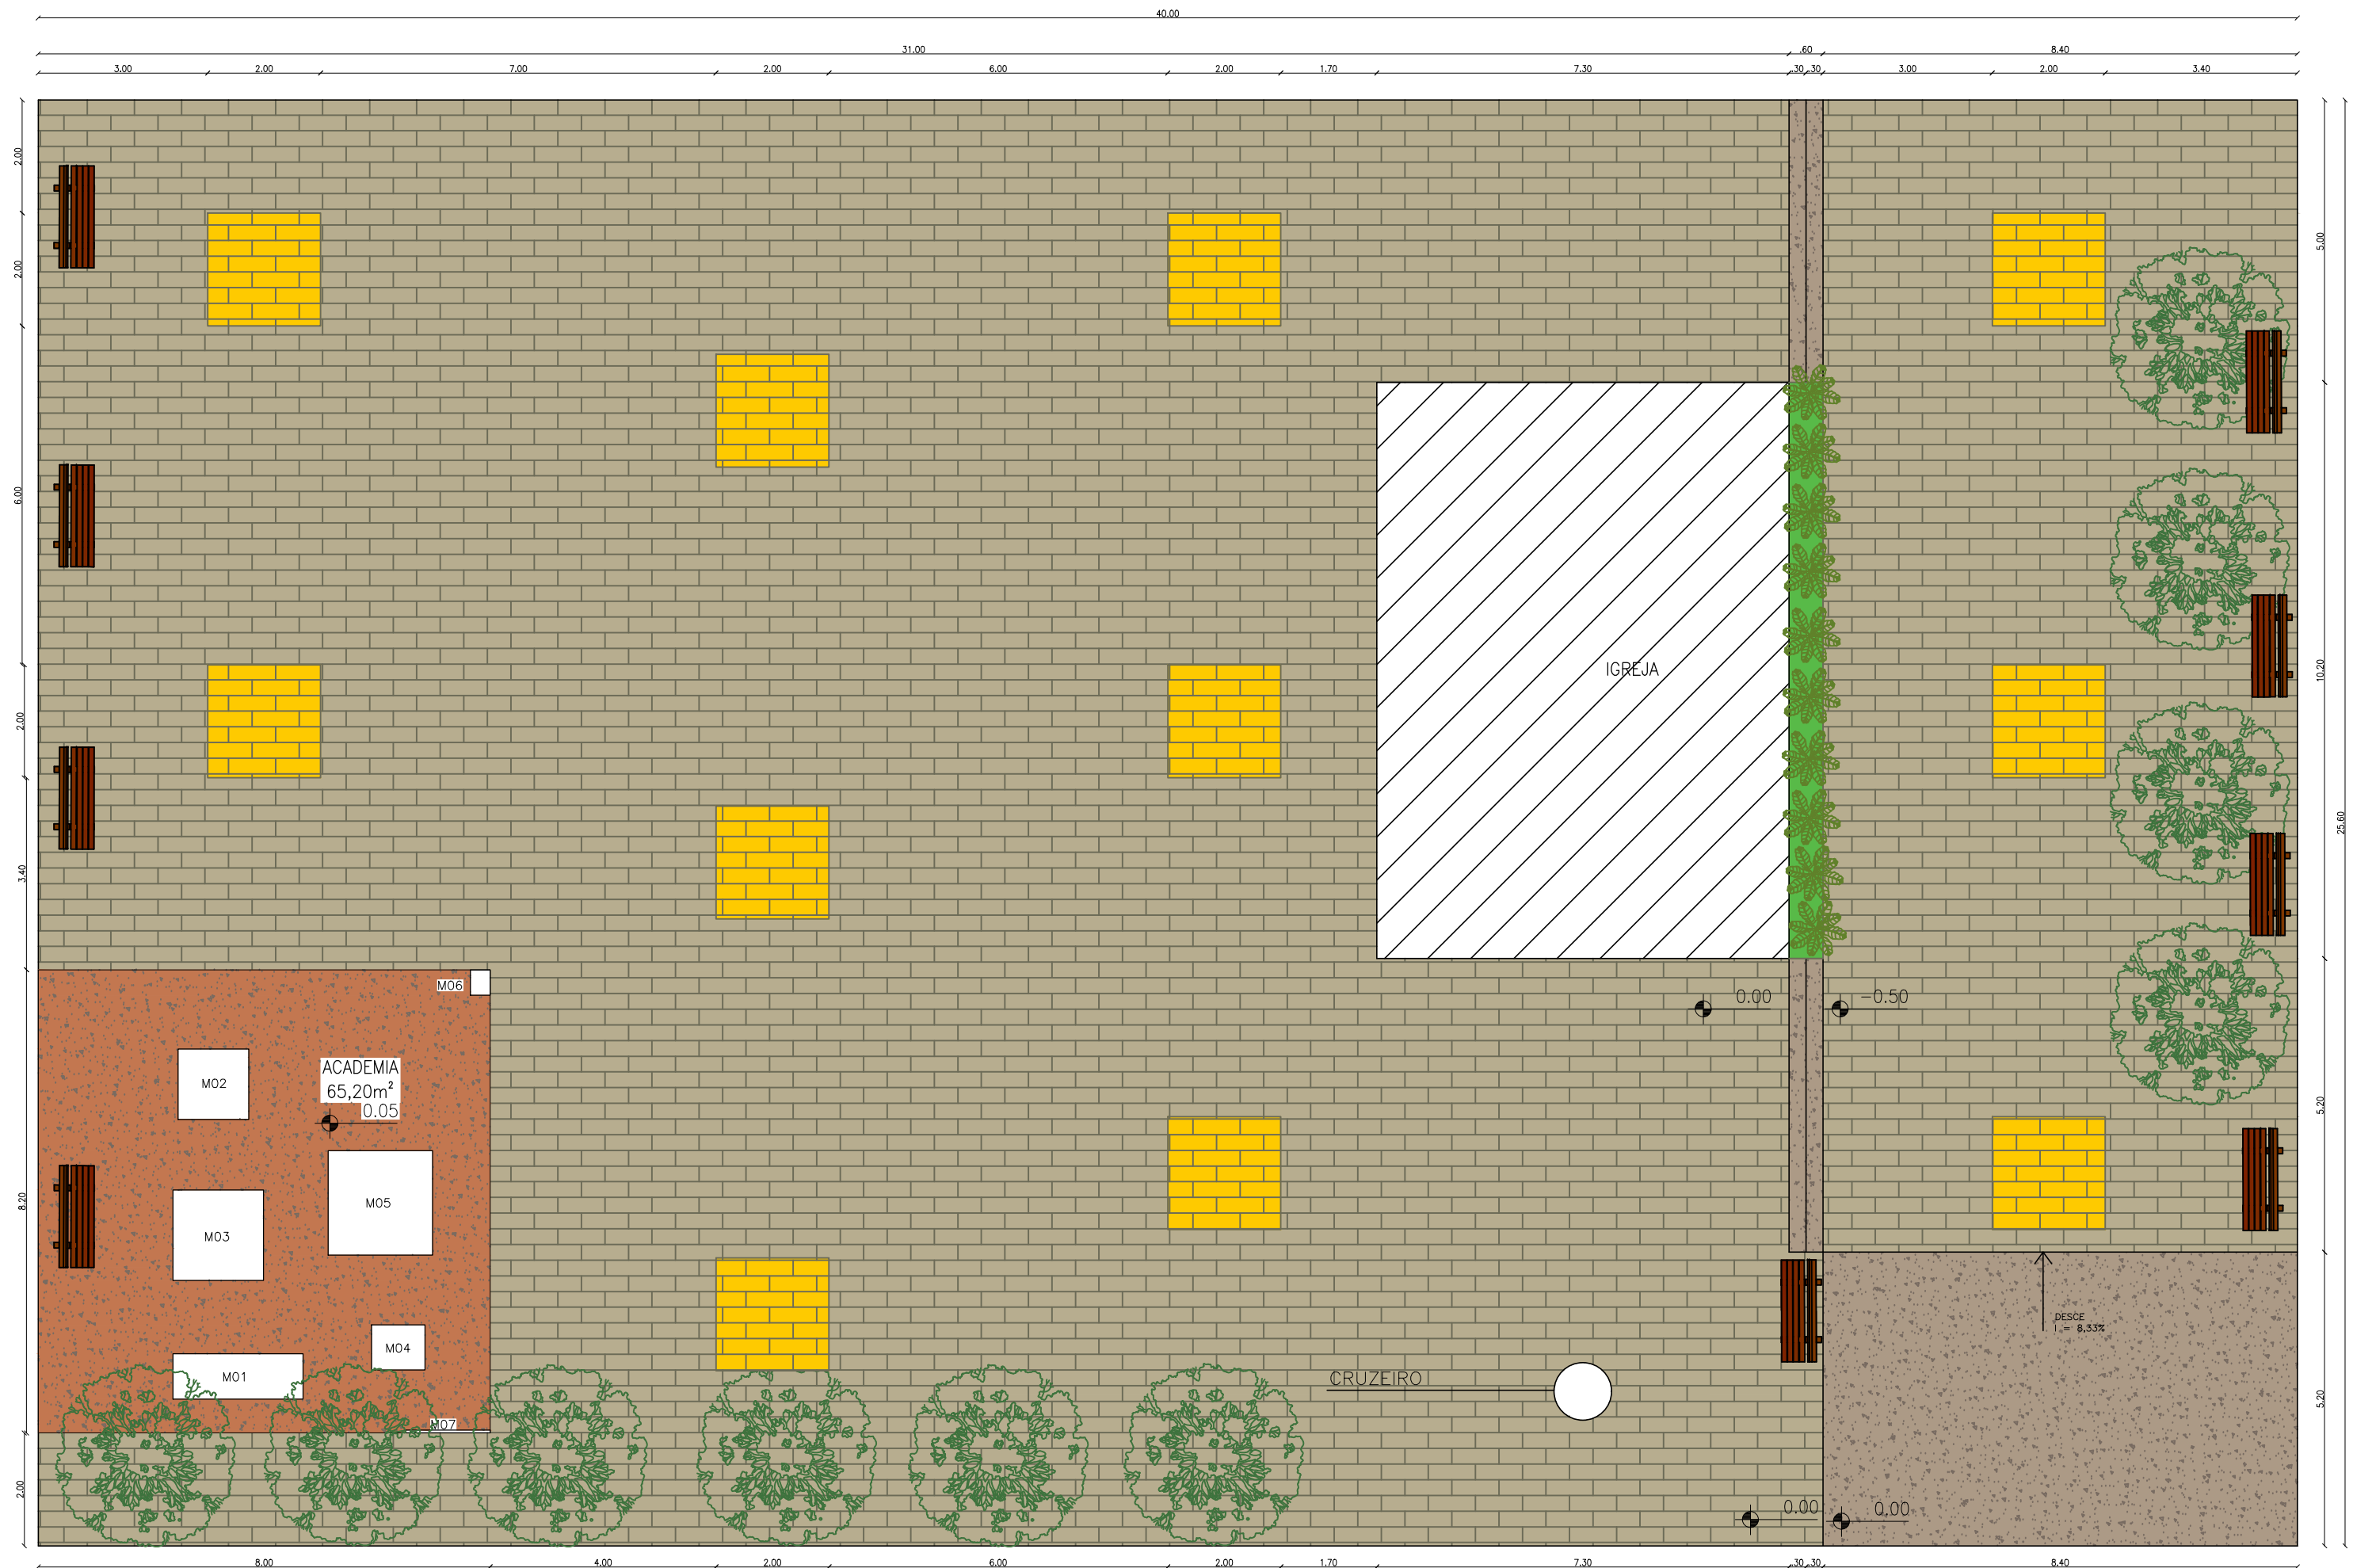

— LEGENDA DE HACHURAS::

PISO CIMENTÍCIO COM JUNTA DE DILATAÇÃO NA COR VERMELHA

PISO CIMENTÍCIO COM JUNTA DE DILATAÇÃO NA COR CINZA

PISO EM BLOQUETE DE CONCRETO INTRERTAVADO NA COR CINZA

PISO EM BLOQUETE DE CONCRETO INTRERTAVADO NA COR AMARELA

QUADRO DE ÁREAS DE PISO	
TIPO DE PISO	ÁREA
PISO EM BLOQUETE DE CONCRETO INTRERTAVADO NA COR CINZA	783,20m²
PISO EM BLOQUETE DE CONCRETO INTRERTAVADO NA COR AMARELA	44,00m²
PISO CIMENTÍCIO COM JUNTA DE DILATAÇÃO NA COR VERMELHA	65,20m²
PISO CIMENTÍCIO COM JUNTA DE DILATAÇÃO NA COR CINZA	43,68m²

QUADRO DE ÁREAS	
ÁREA DO TERRENO	1.024,00m²
ÁREA PERMEÁVEL	6,12m²
ÁREA IMPERMEÁVEL	1.017,88m²

LEGENDA APARELHOS ACADEMIA	
M01	CONGLOMERADO (MULTI-FUNÇÕES)
M02	SIMULADOR DE CAVALGADA TRIPLA CONJUGADO
M03	ALONGADOR PARA TRÊS ALTURAS CONJUGADO
M04	SURF DUPLO CONJUGADO
M05	PRESSÃO DE PERNAS TRIPLO CONJUGADO
M06	LIXEIRA
M07	PLACA ORIENTATIVA

PLANTA IMPLANTAÇÃO

esc 1:150

Documento assinado digitalmente
gov.br JOSE RIBAMAR DE BRITO SILVA
Data: 09/03/2026 09:25:31-0300
Verifique em <https://validar.iti.gov.br>