




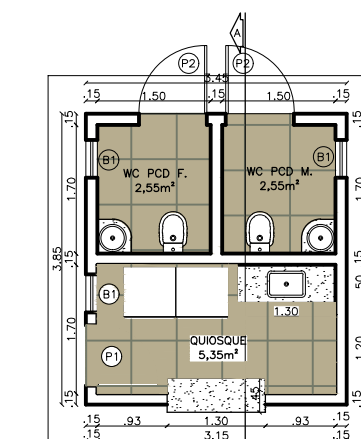

PLANTA BAIXA
esc 1:50

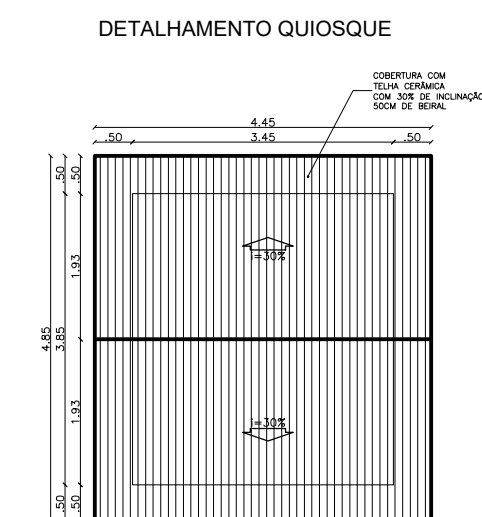

PLANTA DE COBERTURA
esc 1:50

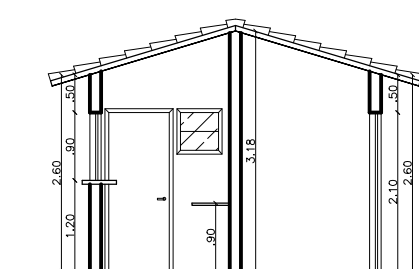

CORTE AA
pg. 1-50


QUADRO DE ESQUADRIAS	
P1	PORTA MDF DE ABRIIR 0.80x2.10m
P2	PORTA MDF DE ABRIIR 0.90x2.10m
B1	BASCULANTE 0.50x0.50x1.60m

QUADRO DE ÁREAS DE PISO E REVESTIMENTO	
TIPO DE PISO	ÁREA
PISO EM BLOQUETE DE CONCRETO INTRERTAVADO	468,49m²
PISO CERÂMICO BRANCO 0,60x0,60m	10,45m²
PISO CIMENTICIO COM JUNTA DE DILATAÇÃO NA COR VERMELHA	124,77m²
PISO CIMENTICIO COM JUNTA DE DILATAÇÃO	681,58m²

QUADRO DE ÁREAS GERAL	
ÁREA DO TERRENO	1.890,75m²
ÁREA DE COBERTURA	21,58m²
ÁREA PARA PLANTIO	15,70m²
ÁREA QUADRA CAPIM	448,00m²

— LEGENDA DE HACHURAS:—


	PISO EM BLOQUETE DE CONCRETO INTRETTAVADO
	PISO CERÂMICO BRANCO 0,60x0,60m
	PISO CIMENTÍCIO COM JUNTA DE DILATAÇÃO
	ÁREA PARA TERRENO NATURAL PARA JARDIM
	PISO CIMENTÍCIO COM JUNTA DE DILATAÇÃO NA COR VERMELHA

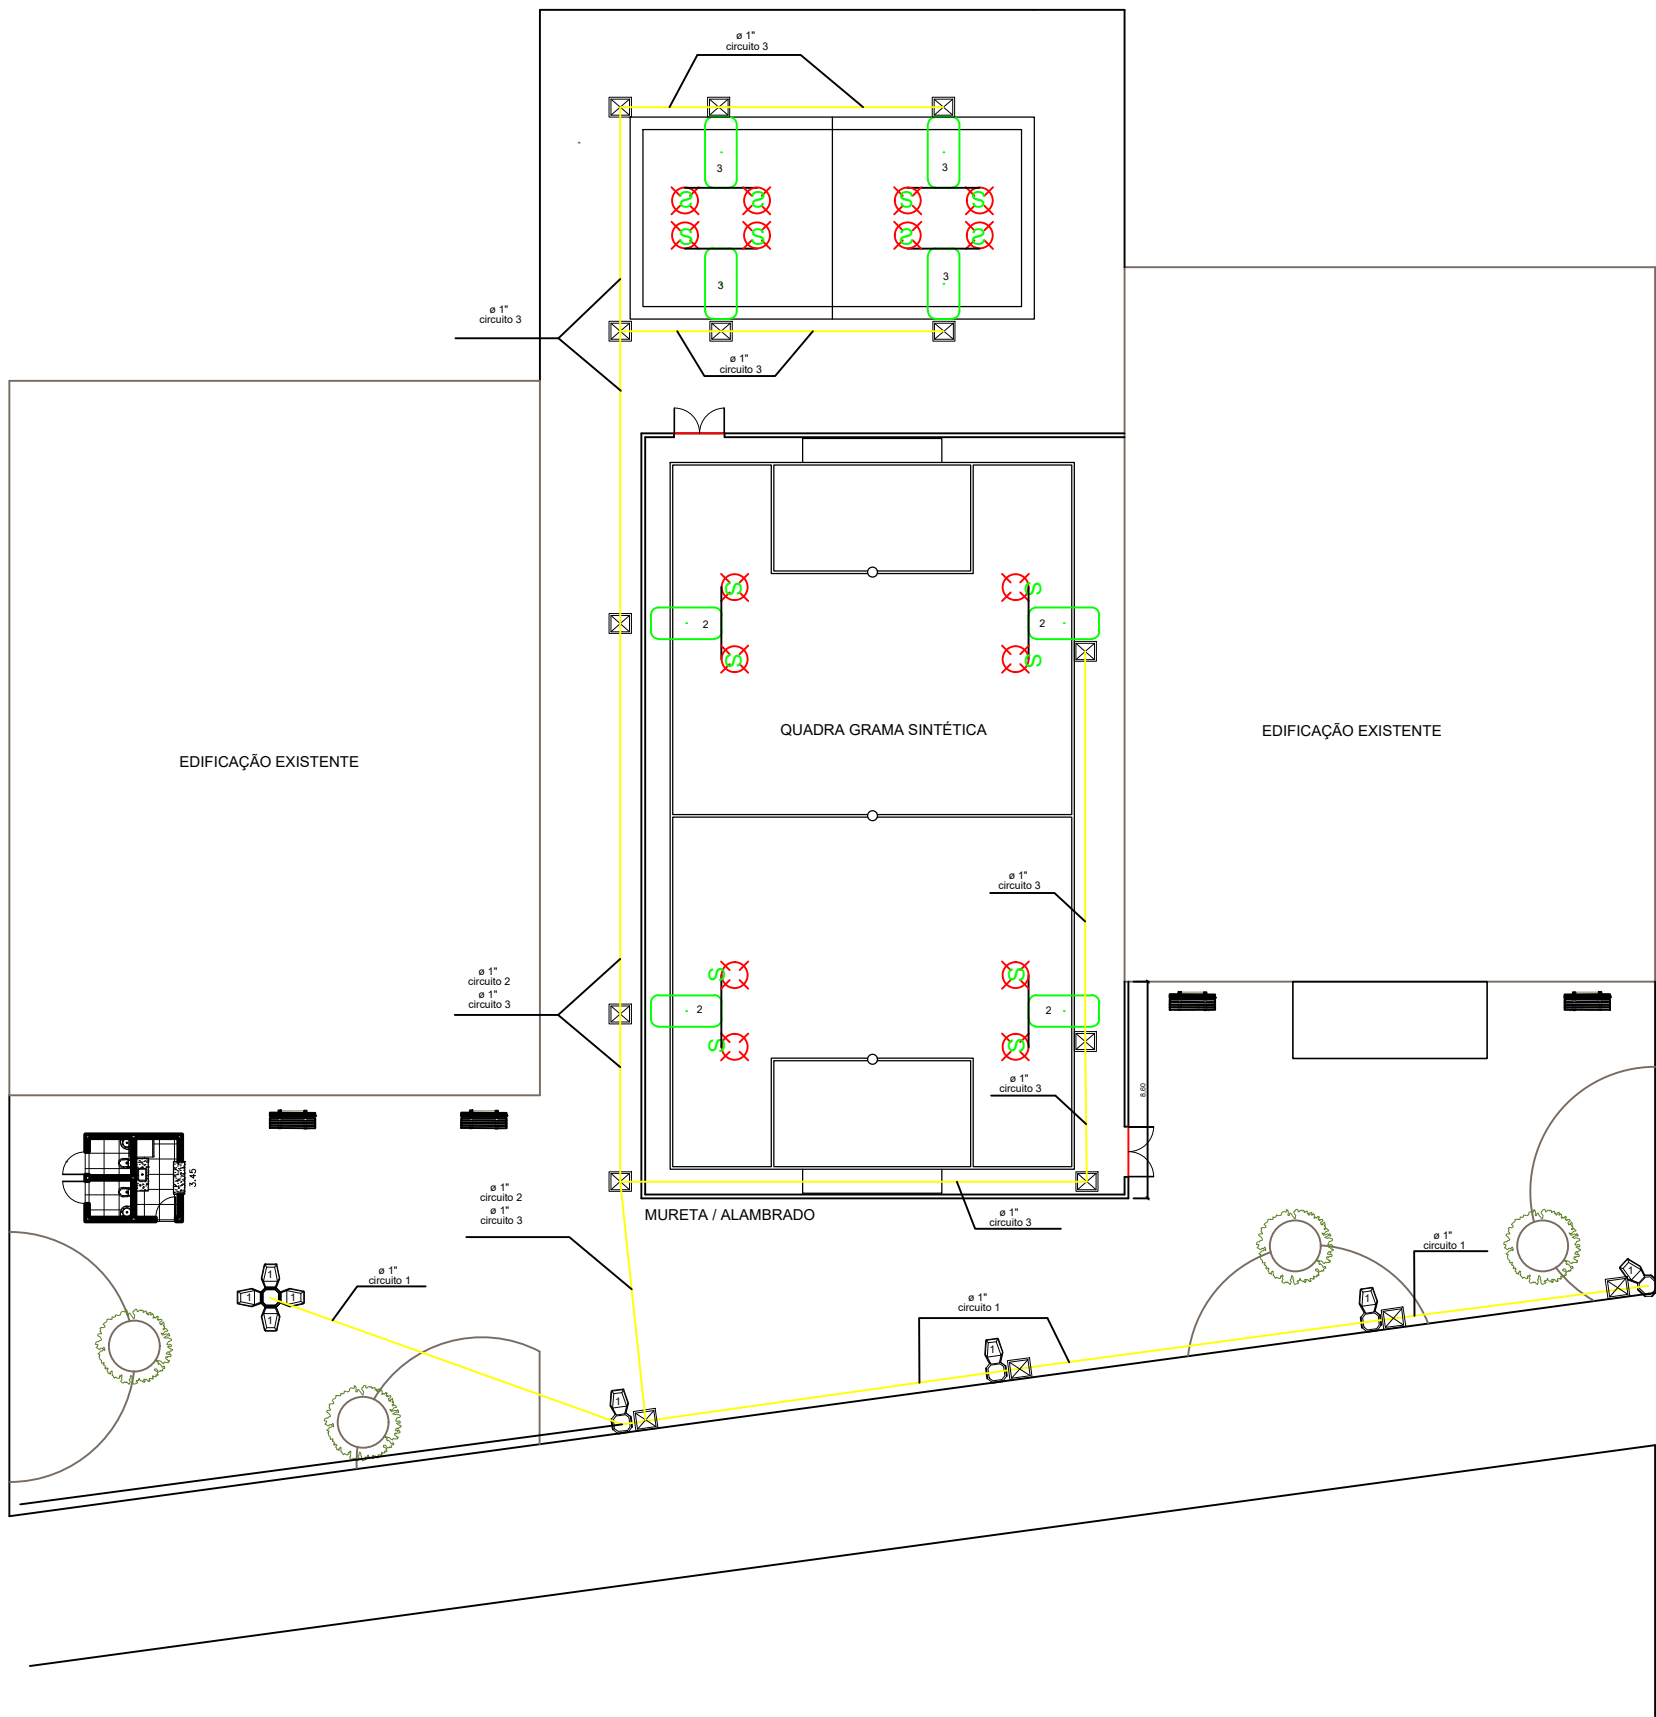

LEGENDA


- LUMINÁRIA: 1 PÊNTAS COM LÂMPADA LED 150W EM POSTE DE AÇO 90 FLANGEADO
- PADRÃO DE MEDIÇÃO DE ENERGIA ELÉTRICA
- CONDUTORES FASE (VERMELHO/PRETO), NEUTRO (AZUL) E TERRA (VERDE)
- CAIXA DE PASSAGEM DN40CM
- Placa de concreto armado duplo T - com dois refletores led de 300W

DET. DO ATERRAMENTO

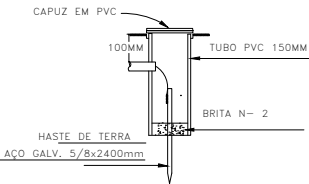

QUADRO DE CARGAS

CIRCUITO	DESCRIÇÃO	POTÊNCIA	TENSÃO (V)	CORRENTE IB(A)	SEÇÃO (MM2)	DISJUNTOR (A)
1	ILUMINAÇÃO 01	1200	220	5,45	4,0	16
2	ILUMINAÇÃO 02	2400	220	10,90	4,0	16
3	ILUMINAÇÃO 03	2400	220	10,90	4,0	16
	TOTAL=	6000	220	27,27	6,0	40

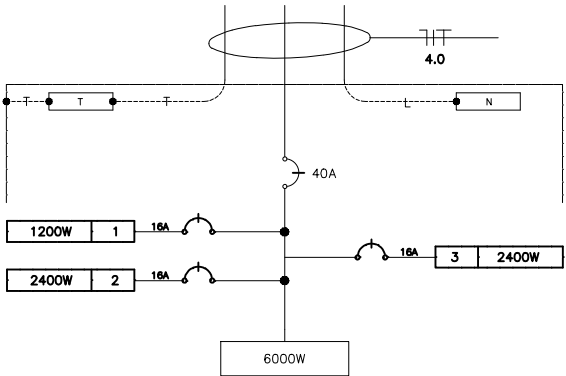

JOSE RIBAMAR DE BRITO SILVA:37498720310
Assinado de forma digital por JOSE RIBAMAR DE BRITO SILVA:37498720310
Dados: 2026.04.07 09:53:52 -03'00'