
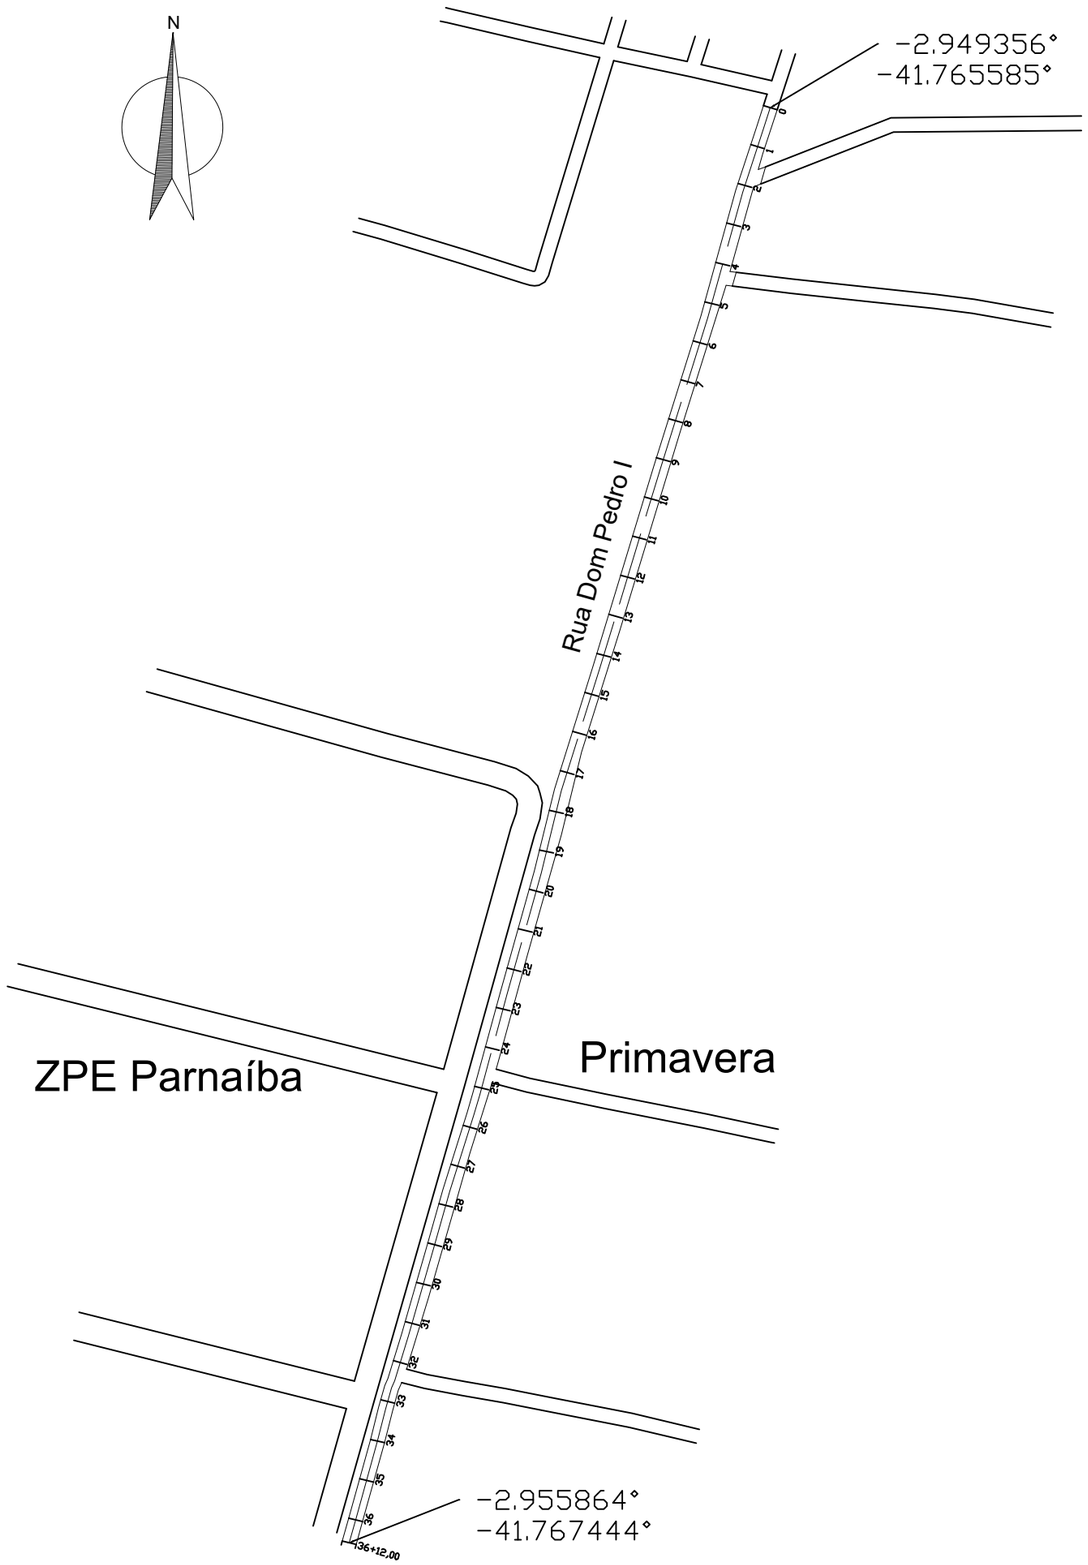


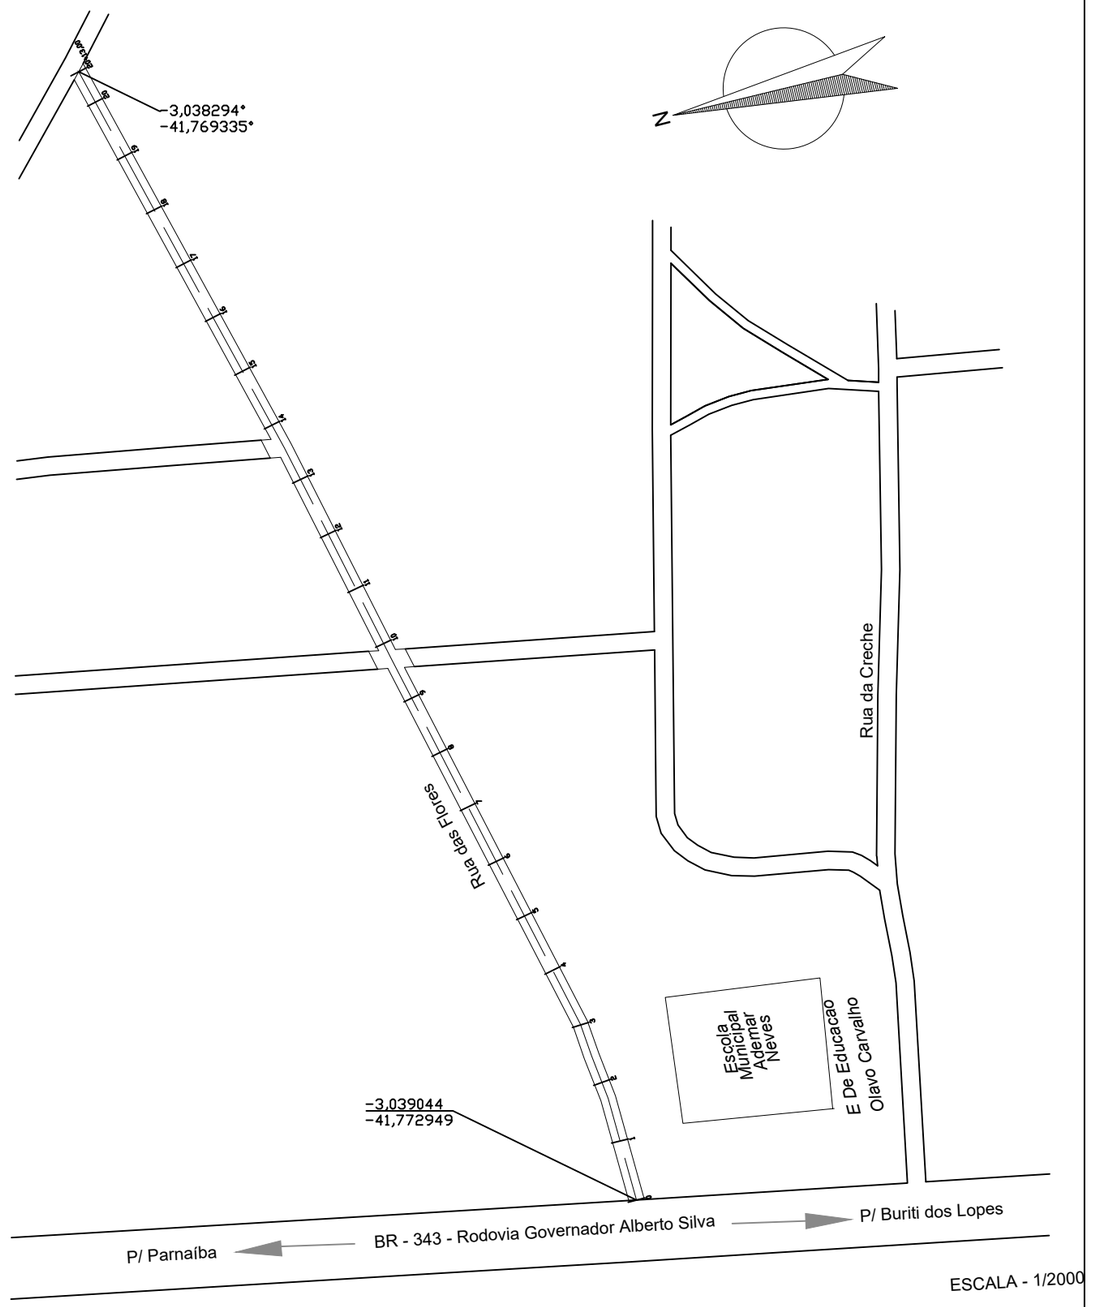

ESTADO DO PIAUÍ

SDE
SECRETARIA DO DESENVOLVIMENTO ECONÔMICO
R. HEITOR CASTELO BRANCO,2438
CENTRO SUL - TERESINA - PIAUÍ
TEL (86)3218-1815/1838 www.sde.pi.gov.br

Orgão:
SECRETARIA DO DESENVOLVIMENTO ECONÔMICO - SDE - PI

Serv.: PAVIMENTAÇÃO EM PARALELEPÍPEDO EM VIAS PÚBLICAS
BAIRRO PRIMAVERA E KM 16 DA BR 343 NO MUNICÍPIO DE PARNAIBA - PI

Desenho:
SEÇÃO TIPO PAVIMENTAÇÃO


Data:	Escala:	Prancha:
MAIO/2026	INDICADA	01/02

SEÇÃO TIPO PAVIMENTAÇÃO


DET. 01 - TERRENO NATURAL




DET. 02 - REGULARIZAÇÃO DO GREIDE

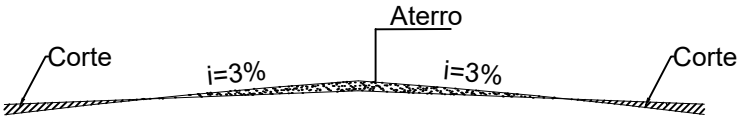


DET. 03 - IMPLANTAÇÃO DE MEIO FIO E COLCHÃO DE AREIA

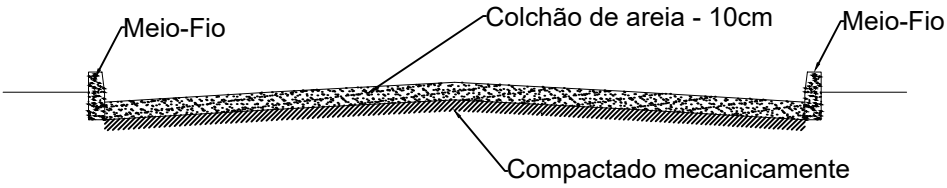

DET. 04 - PAVIMENTAÇÃO - SEÇÃO TIPO

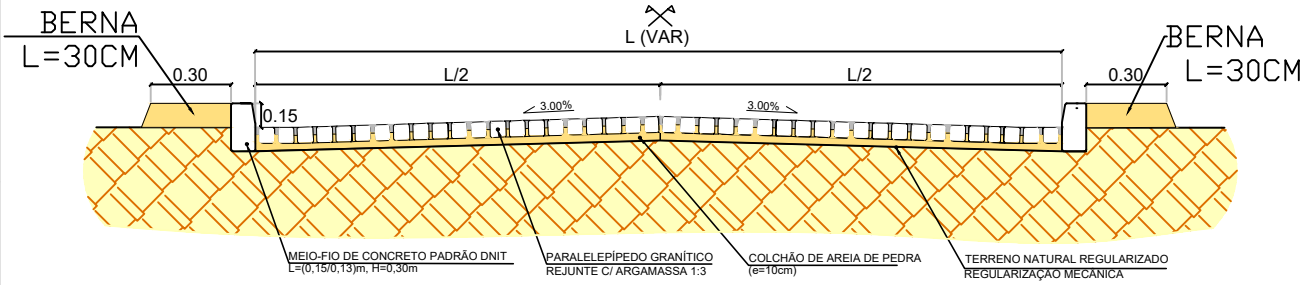


DET. 05 - MEIO-FIO EM CONCRETO PRÉ-MOLDADO

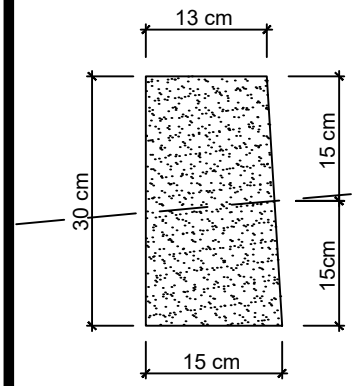

DADOS DO MEIO-FIO:

- COMPRIMENTO=100 cm
- LARGURA = 13cm/15cm
- ALTURA = 30 cm

CANATELA DE MEIO-FIO

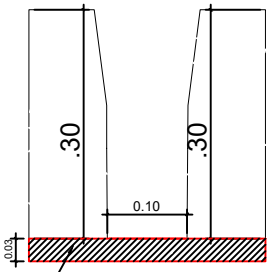

DADOS DA CANALETA

- COMPRIMENTO=100 cm
- LARGURA = 13cm/15cm
- ALTURA = 30 cm

HELDER DA COSTA BORBA:05200539315

Assinado de forma digital por HELDER DA COSTA BORBA:05200539315
Dados: 2026.06.03 09:40:44 -03'00'

Orgão:
SECRETARIA DO DESENVOLVIMENTO ECONÔMICO - SDE - PI

Serv.: PAVIMENTAÇÃO EM PARALELEPÍPEDO EM VIAS PÚBLICAS
BAIRRO PRIMAVERA E KM 16 DA BR 343 NO MUNICÍPIO DE PARNAÍBA - PI

Desenho:
SEÇÃO TIPO PAVIMENTAÇÃO

SDE
SECRETARIA DO DESENVOLVIMENTO ECONÔMICO
R. HEITOR CASTELO BRANCO,2438
CENTRO SUL - TERESINA - PIAUÍ
TEL (86)3218-1819/1838 www.sde.pi.gov.br

Data:	Escala:	Prancha:
MAIO/2026	SEM ESCALA	02/02