

Rua Projetada

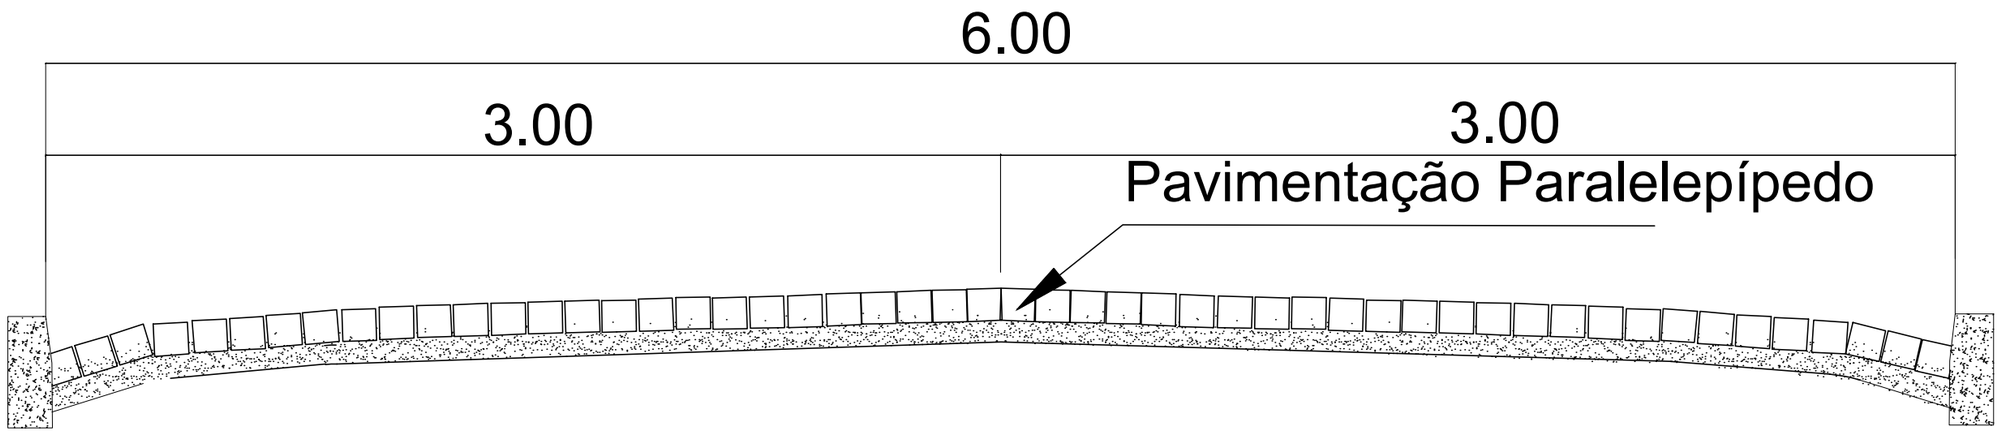

Rua Projetada

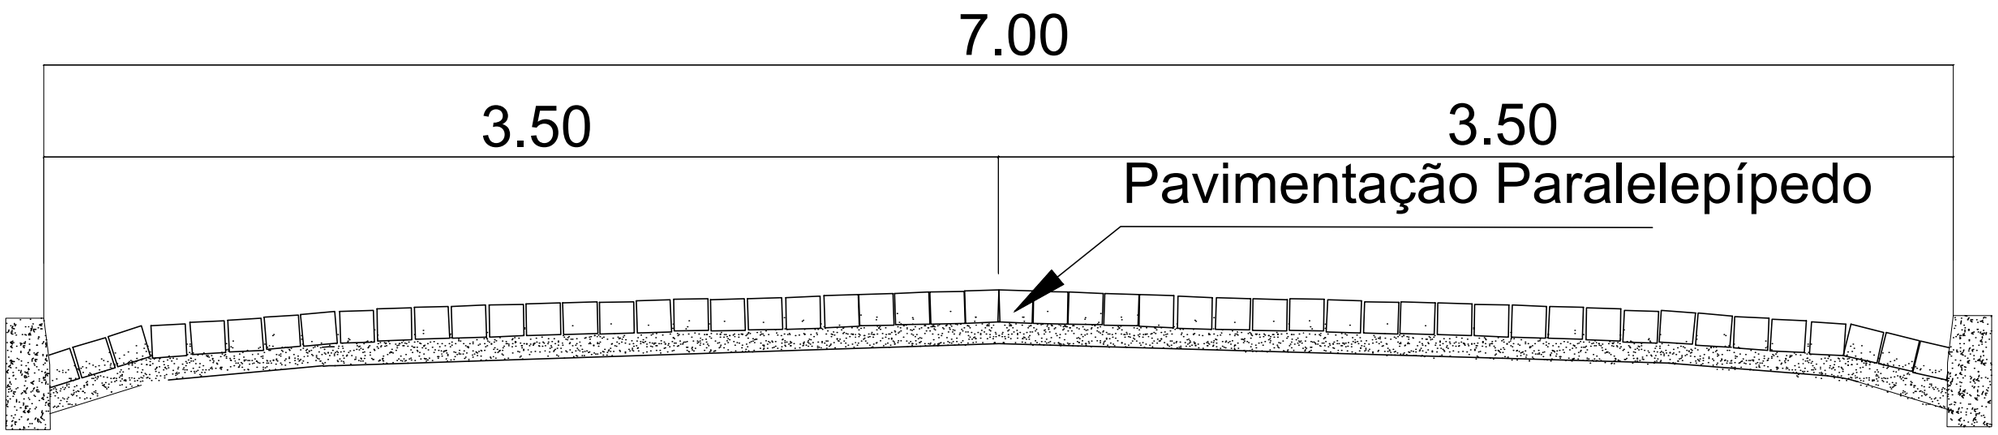

Documento assinado digitalmente
gov.br
JOSE RIBAMAR DE BRITO SILVA
Data: 03/07/2026 10:56:56-0300
Verifique em https://validar.iti.gov.br

SECRETARIA DO DESENVOLVIMENTO ECONÔMICO – SDE
GOVERNO DO ESTADO DO PIAUÍ

SECRETARIA DO DESENVOLVIMENTO ECONÔMICO DO PIAUÍ - SDE

ASSUNTO:

EXECUÇÃO DE PAVIMENTAÇÃO EM PARALELEPÍPEDO

A3 - 297 X 420