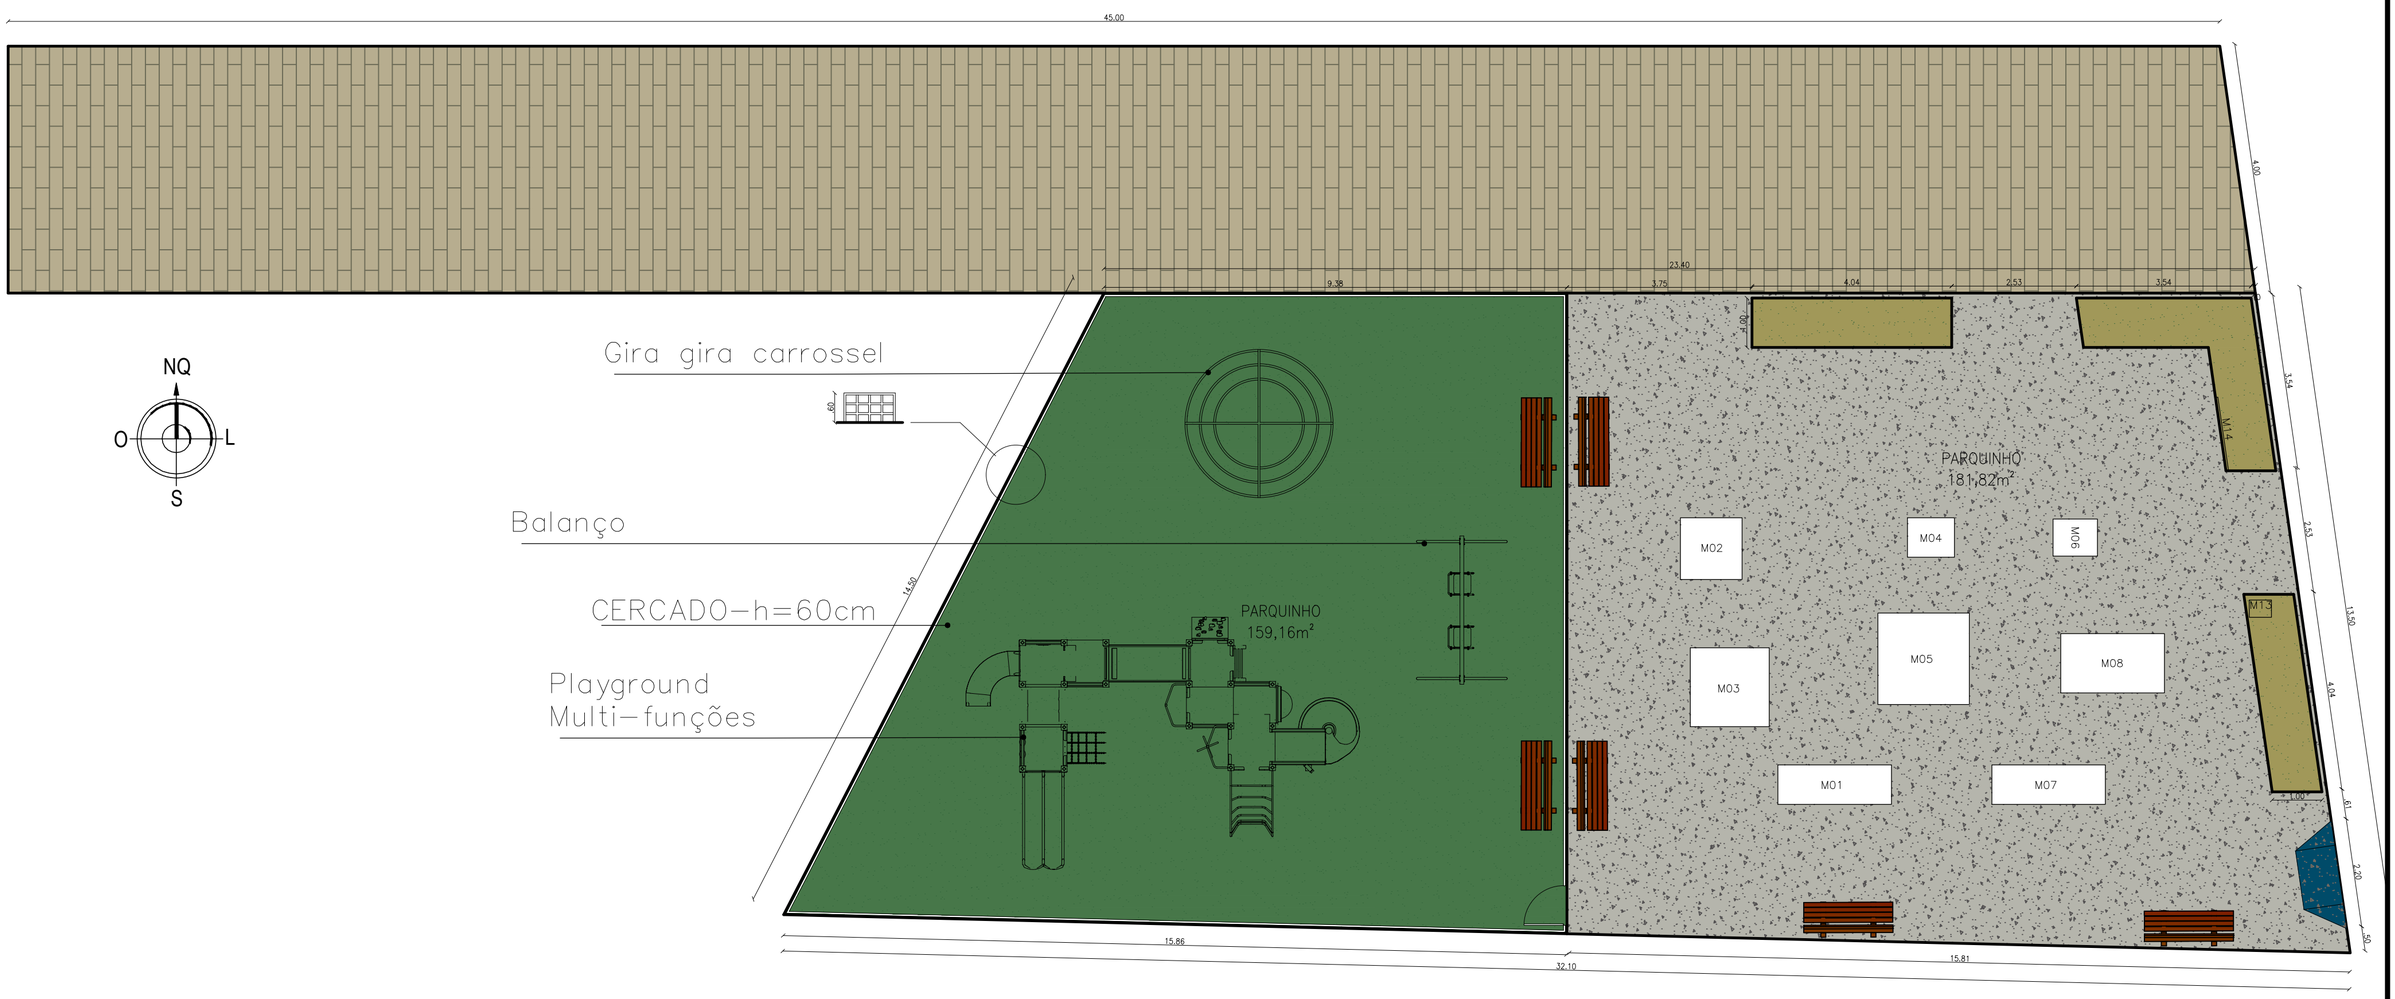


PLANTA DE IMPLANTAÇÃO
esc 1:125

LEGENDA APARELHOS ACADEMIA	
M01	CONGLOMERADO (MULTI–FUNÇÕES)
M02	SIMULADOR DE CAVALGADA TRIPLA CONJUGADO
M03	ALONGADOR PARA TRÊS ALTURAS CONJUGADO
M04	SURF DUPLO CONJUGADO
M05	PRESSÃO DE PERNAS TRIPLO CONJUGADO
M06	REMADA SENTADA
M07	SIMULADOR DE CAMINHADA TRIPLO
M08	ESQUI TRIPLO CONJUGADO
M13	LIXEIRA
M14	PLACA ORIENTATIVA

– LEGENDA DE HACHURAS::

- BLOQUETE DE CONCRETO
- PISO CIMENTÍCIO COM JUNTA DE DILATAÇÃO NA COR CINZA
- GRAMA SINTÉTICA
- ÁREA PARA TERRENO NATURAL PARA JARDIM

QUADRO DE ÁREAS DE PISO	
TIPO DE PISO	ÁREA
PISO CIMENTÍCIO COM JUNTA DE DILATAÇÃO	181,82m²
GRAMA SINTÉTICA	159,16m²
BLOQUETE DE CONCRETO	225,70m²

QUADRO DE ÁREAS	
ÁREA DO TERRENO	583,54m²
ÁREA PERMEÁVEL	11,14m²

JOSE RIBAMAR DE ARAUJO FILHO:19963599320

Assinado de forma digital por JOSE RIBAMAR DE ARAUJO FILHO:19963599320
Dados: 2026.07.10 09:30:01 -03'00'

SDE
SECRETARIA DO DESENVOLVIMENTO ECONÔMICO
R. HEITOR CASTELO BRANCO,2438
CENTRO SUL - TERESINA - PIAUÍ
TEL (86)3218-1819/1838 www.sde.pi.gov.br

TÍTULO: IMPLANTAÇÃO DE UMA ACADEMIA AO AR LIVRE E PARQUE INFANTIL


RESP. TÉC.: _____ ASSINATURA

GOVERNO DO ESTADO DO PIAUÍ
SDE - SEC. DO DESENVOLVIMENTO ECONÔMICO

MUNICÍPIO: AROAZES
LOCALIDADE:
CONTEÚDO: IMPLANTAÇÃO


ESCALA: INDICADA
DATA: MAIO/2026

FOLHA: 02/02

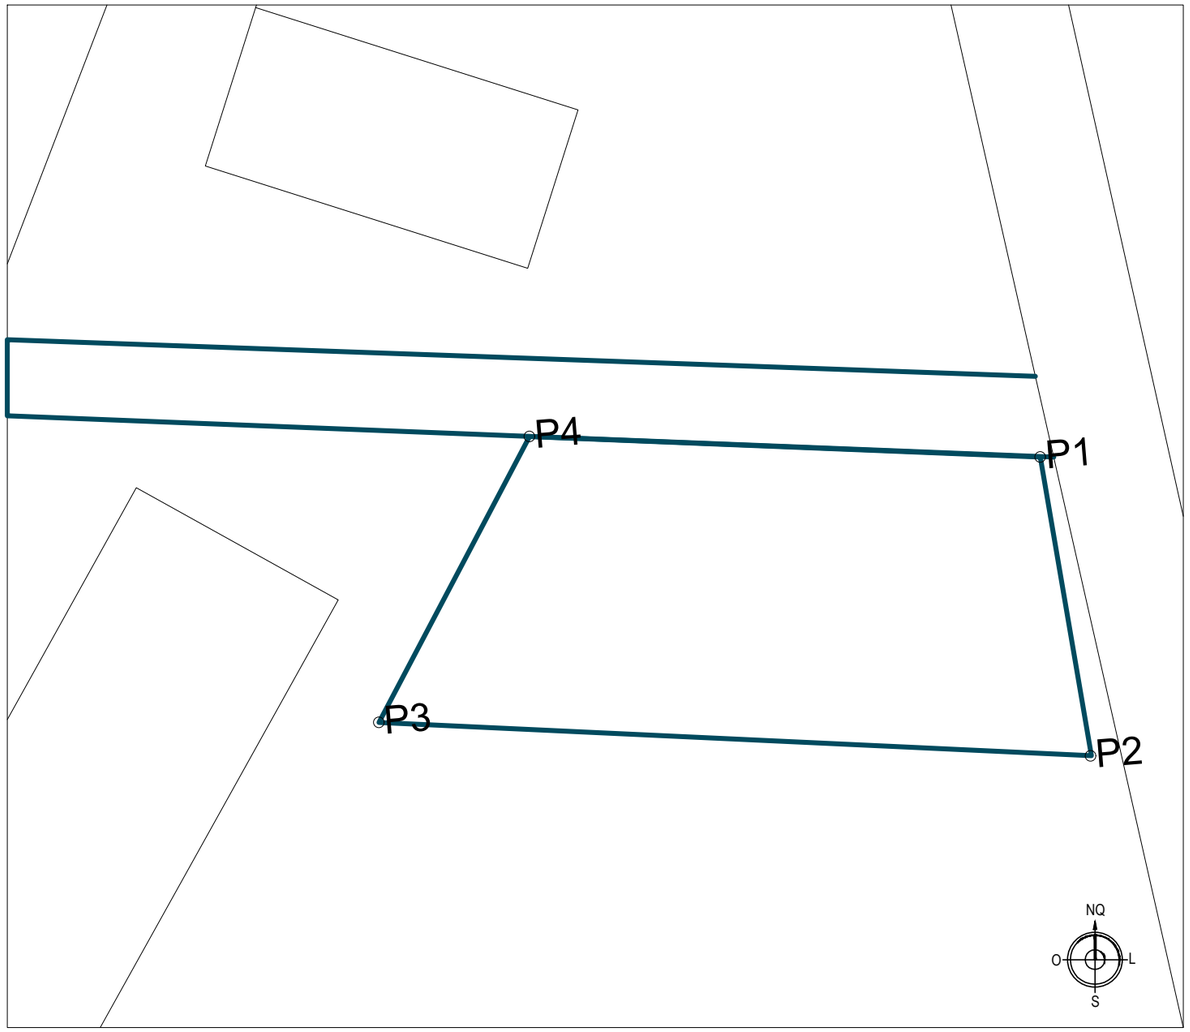

QUADRO DE COORDENADAS

LADOS		DISTANCIA (m)	COORDENADAS (GEOGRAFICAS)			
Vértices	Vértices		Latitude		Longitude	
P01	P02	13,30	−6.101572°	S	−41.800796°	W
P02	P03	32,10	−6.101688°	S	−41.800772°	W
P03	P04	14,50	−6.101693°	S	−41.801060°	W
P04	P01	23,40	−6.101577°	S	−41.801006°	W

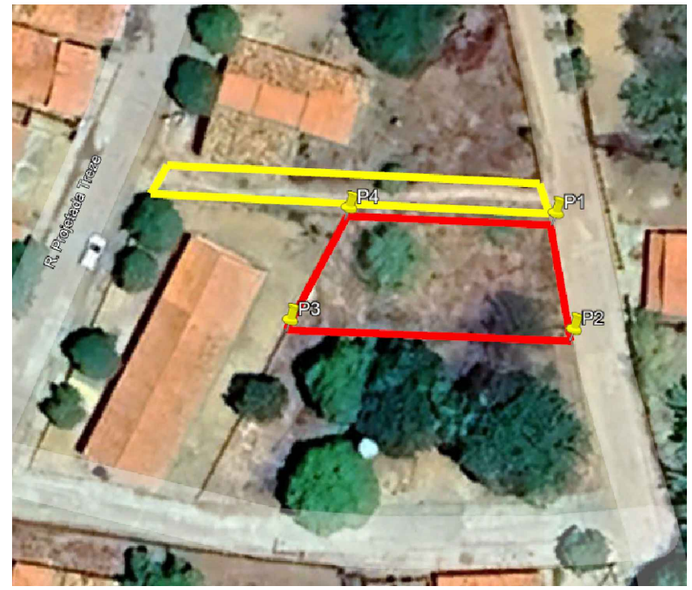

Quadro de Áreas:		Aprovações:
ÁREA DO TERRENO	583,54m²	De acordo com as normas desta Prefeitura
ÁREA TOTAL CONSTRUÍDA	583,54m²	
ÁREA PERMEÁVEL	11,14m²	
TAXA DE OCUPAÇÃO	100%	
TAXA DE PERMEABILIDADE	1,90%	
ÍNDICE DE APROVEITAMENTO	1	PROCESSO SEI

Título: **Implantação de uma academia ao ar livre e parque infantil**

Prancha: 01/02

Endereço:
Rua Projetada Quatorze, Bairro Azul da Serra - Aroazes, Piauí

Proprietário:

Data: 07/05/2026

Escala: Sem escala

Matrícula:


Proprietário do Imóvel:

Responsável Técnico:

JOSE RIBAMAR DE ARAUJO FILHO:19963599320

Assinado de forma digital por JOSE RIBAMAR DE ARAUJO FILHO:19963599320
Dados: 2026.07.10 09:30:51 -03'00'

A3 (420x297)

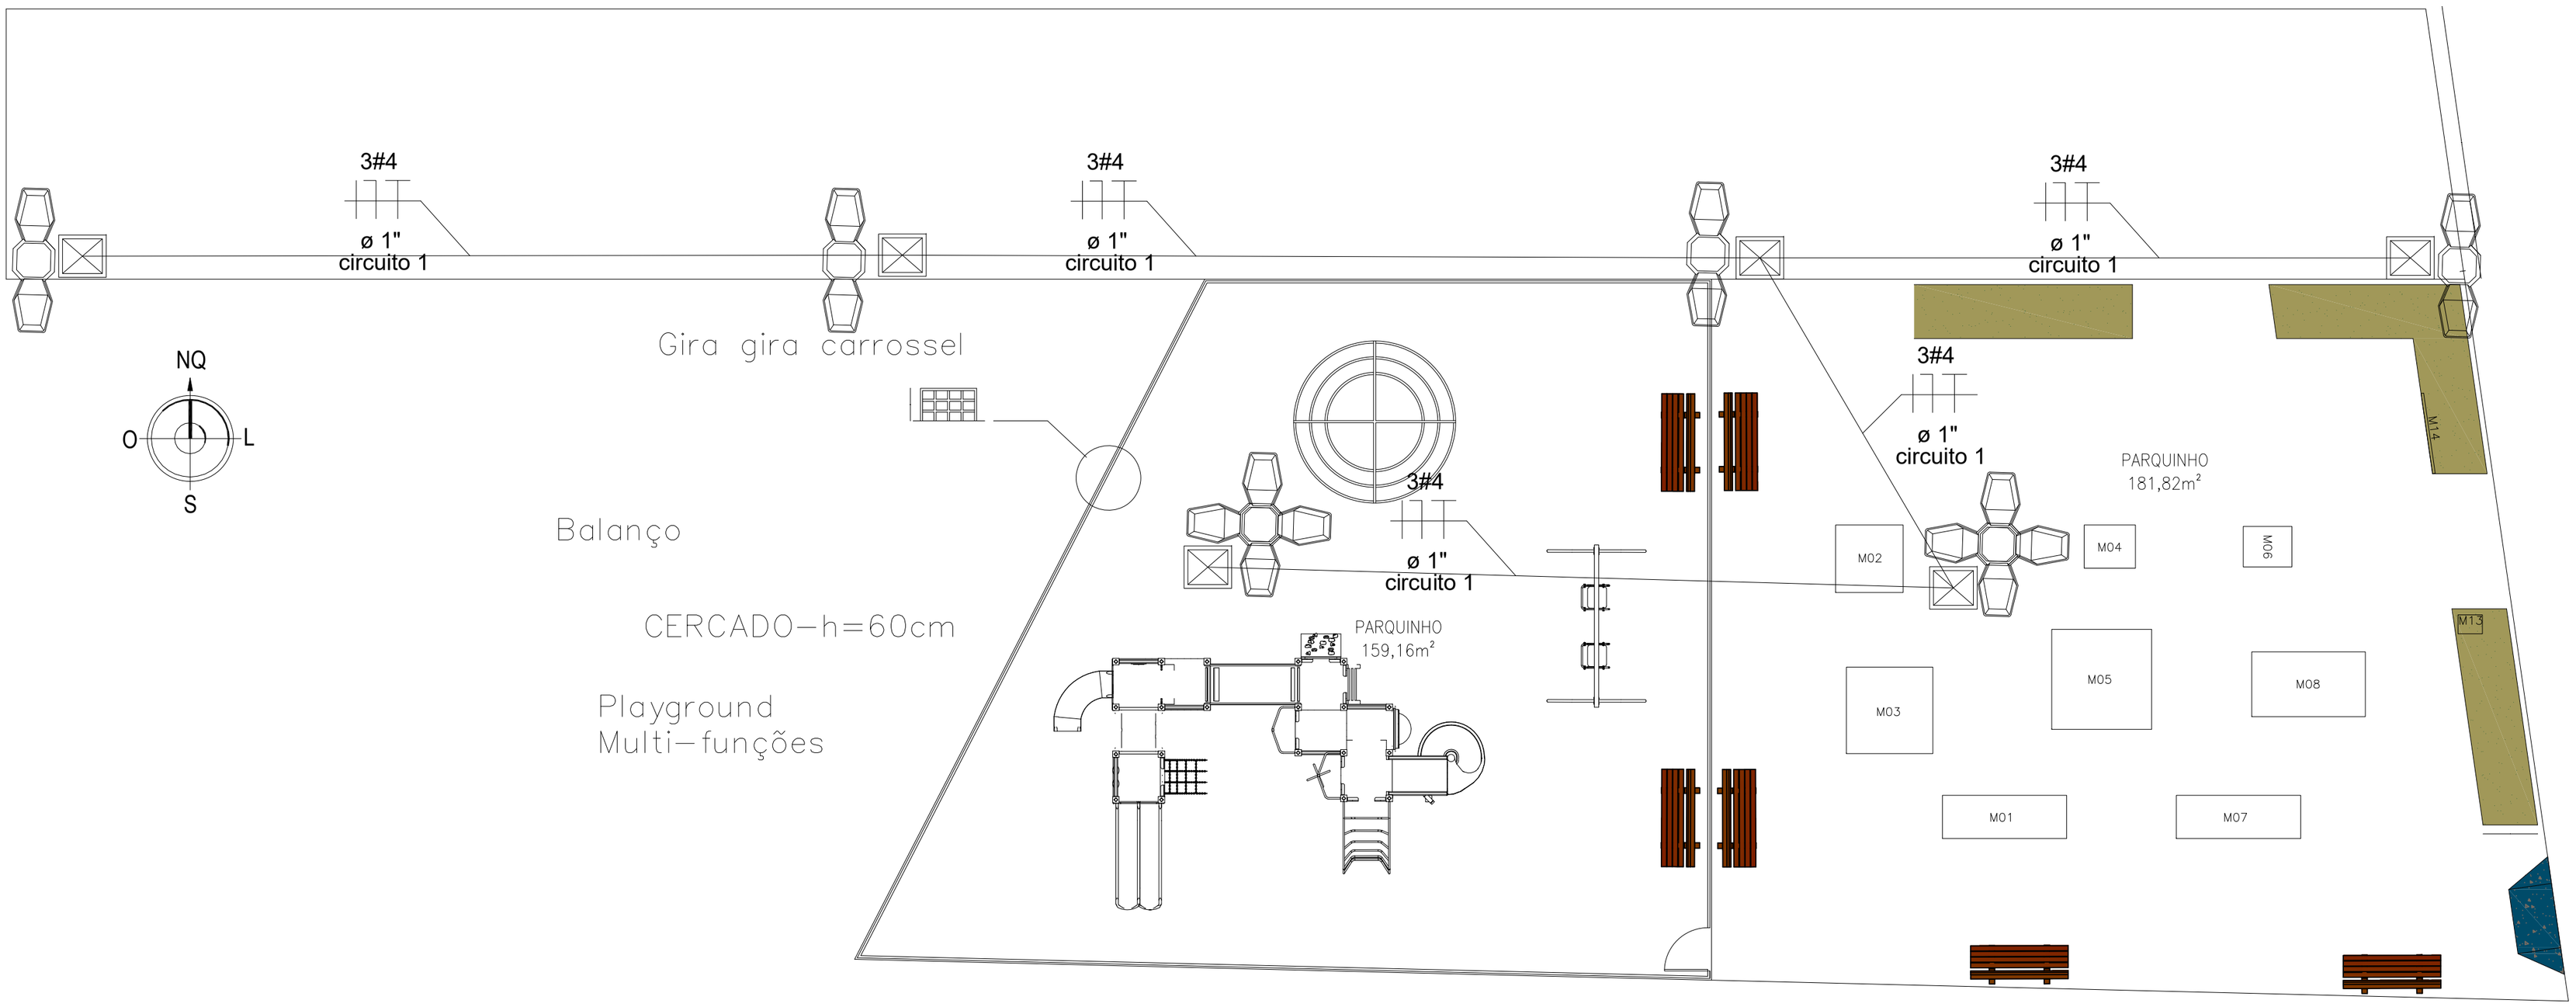

PLANTA DE IMPLANTAÇÃO
esc 1:125

LEGENDA APARELHOS ACADEMIA	
M01	CONGLOMERADO (MULTI–FUNÇÕES)
M02	SIMULADOR DE CAVALGADA TRIPLA CONJUGADO
M03	ALONGADOR PARA TRÊS ALTURAS CONJUGADO
M04	SURF DUPLO CONJUGADO
M05	PRESSÃO DE PERNAS TRIPLO CONJUGADO
M06	REMADA SENTADA
M07	SIMULADOR DE CAMINHADA TRIPLO
M08	ESQUI TRIPLO CONJUGADO
M13	LIXEIRA
M14	PLACA ORIENTATIVA

– LEGENDA DE HACHURAS::

- BLOQUETE DE CONCRETO
- PISO CIMENTÍCIO COM JUNTA DE DILATAÇÃO NA COR CINZA
- GRAMA SINTÉTICA
- ÁREA PARA TERRENO NATURAL PARA JARDIM

QUADRO DE ÁREAS DE PISO	
TIPO DE PISO	ÁREA
PISO CIMENTÍCIO COM JUNTA DE DILATAÇÃO	181,82m²
GRAMA SINTÉTICA	159,16m²
BLOQUETE DE CONCRETO	225,70m²

QUADRO DE ÁREAS	
ÁREA DO TERRENO	583,54m²
ÁREA PERMEÁVEL	11,14m²

JOSE RIBAMAR DE ARAUJO FILHO:19963599320

Assinado de forma digital por JOSE RIBAMAR DE ARAUJO FILHO:19963599320
Dados: 2026.07.08 14:11:04 -03'00'

SDE SECRETARIA DO DESENVOLVIMENTO ECONÔMICO R. HEITOR CASTELO BRANCO, 2638 CENTRO SUL - TERESINA - PIAUÍ TEL: (86)2218 1819 SITE www.sde.pi.gov.br	TÍTULO: IMPLANTAÇÃO DE UMA ACADEMIA AO AR LIVRE E PARQUE INFANTIL	GOVERNO DO ESTADO DO PIAUÍ SDE - SEC. DO DESENVOLVIMENTO ECONÔMICO		ESCALA: INDICADA
	RESP. TÉC.: ASSINATURA	MUNICÍPIO: ARDAZES	LOCALIDADE: BAIRRO AZUL DA SERRA - ZONA URBANA	CONTEÚDO: IMPLANTAÇÃO	DATA: MAIO/2026	FOLHA: 01/01