
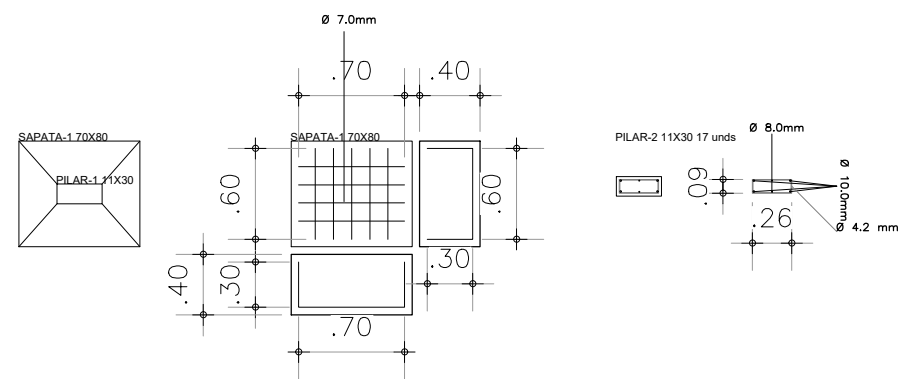


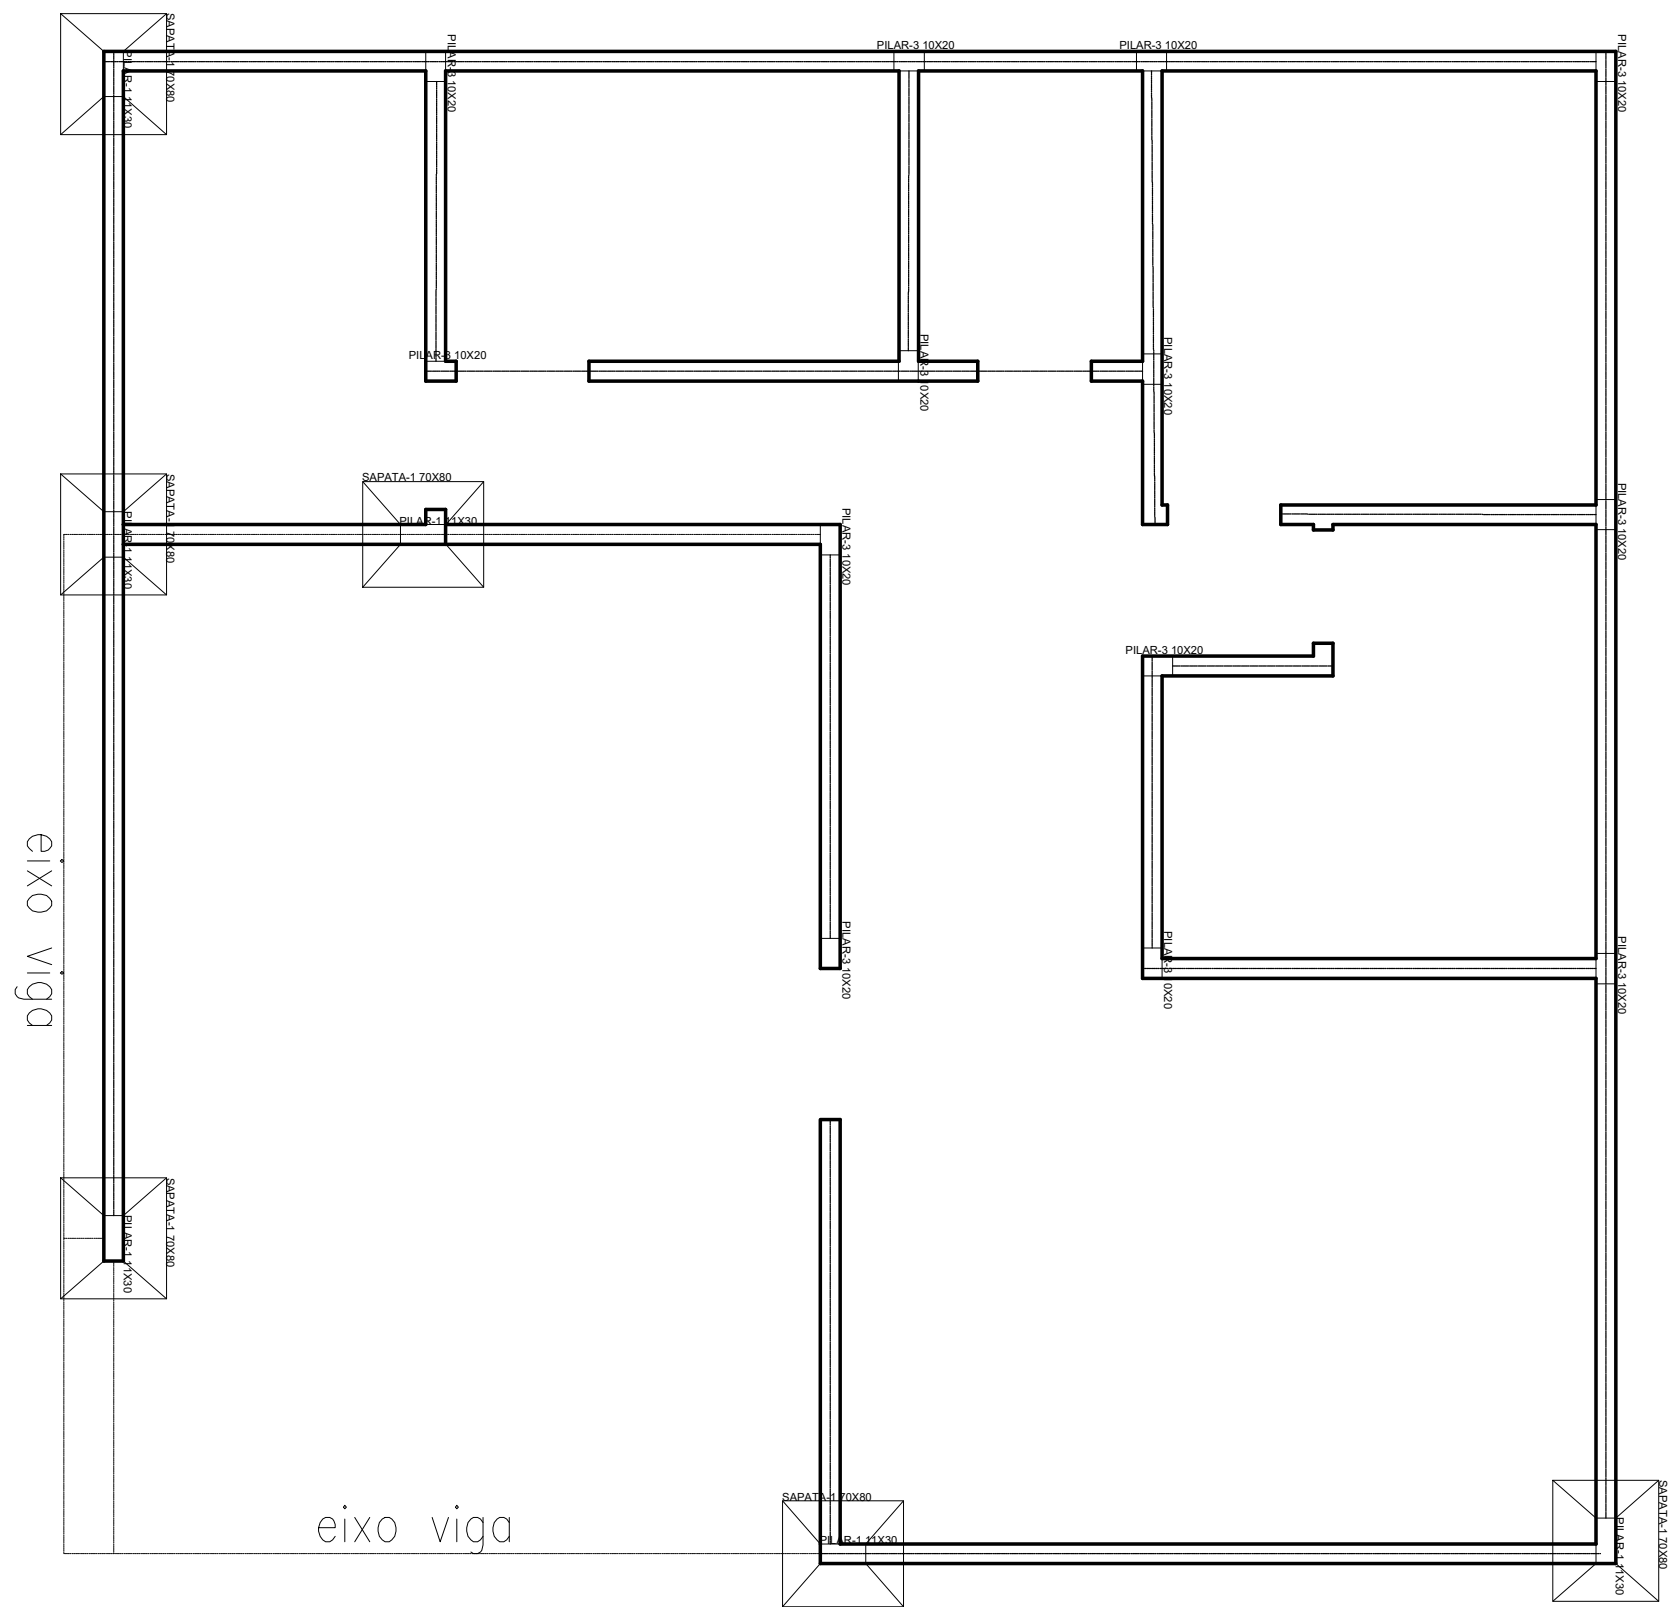

	CLIENTE:	DATA: Prefeitura Mun. de São Miguel do Tapuio - PI	OBSERVAÇÃO: 01: CONFERIR COTAS NO LOCAL	VISTO DO CLIENTE:
	PLANTA: BAIXA	ESCALA: 1/50		
	DESENHO: 01	PRANCHA: 01		