


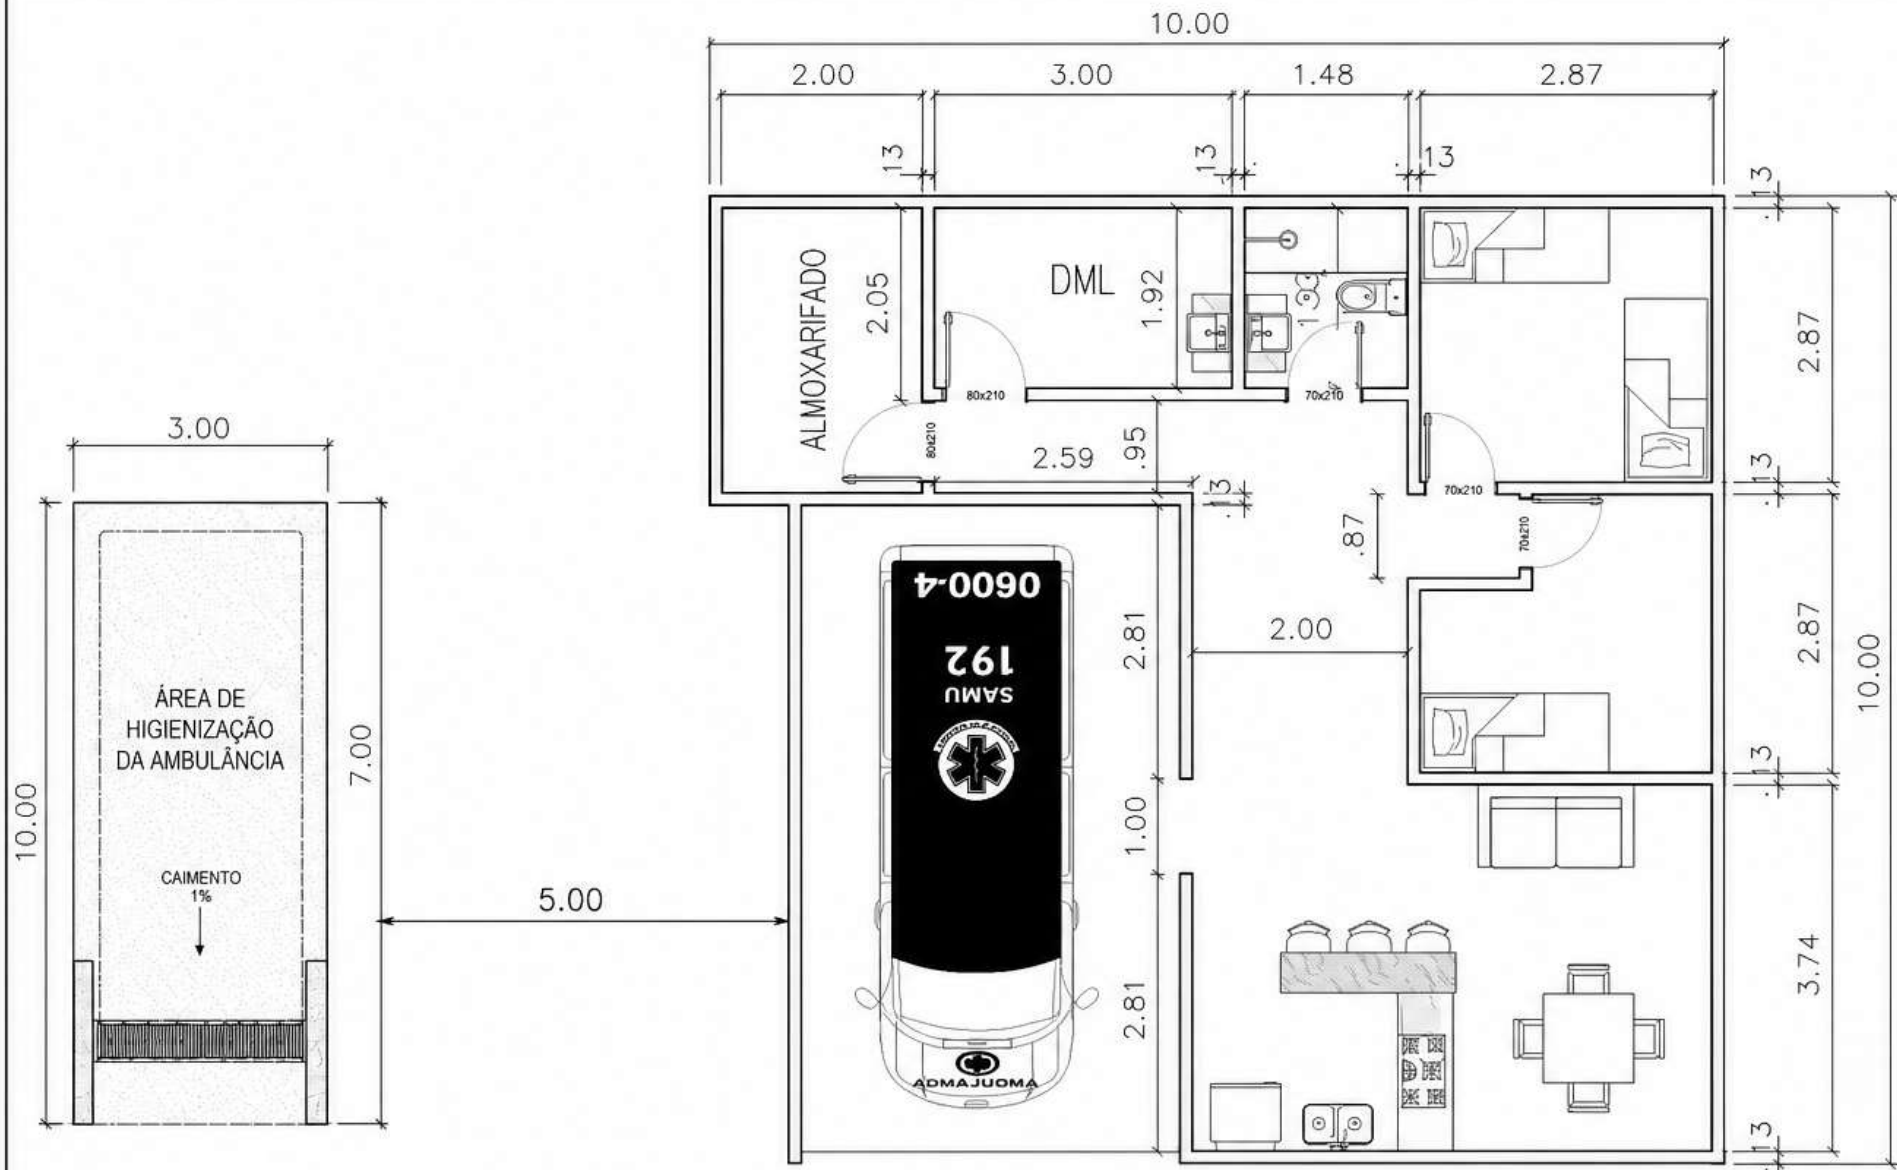

CLIENTE: Prefeitura Municipal de São Miguel do Tapuio - PI

PLANTA: BAIXA

DESENHO: 02

DATA:

ESCALA: 1/50

PRANCHA: 02

OBSERVAÇÃO:

01: CONFERIR
COTAS NO LOCAL

VISTO DO CLIENTE: