



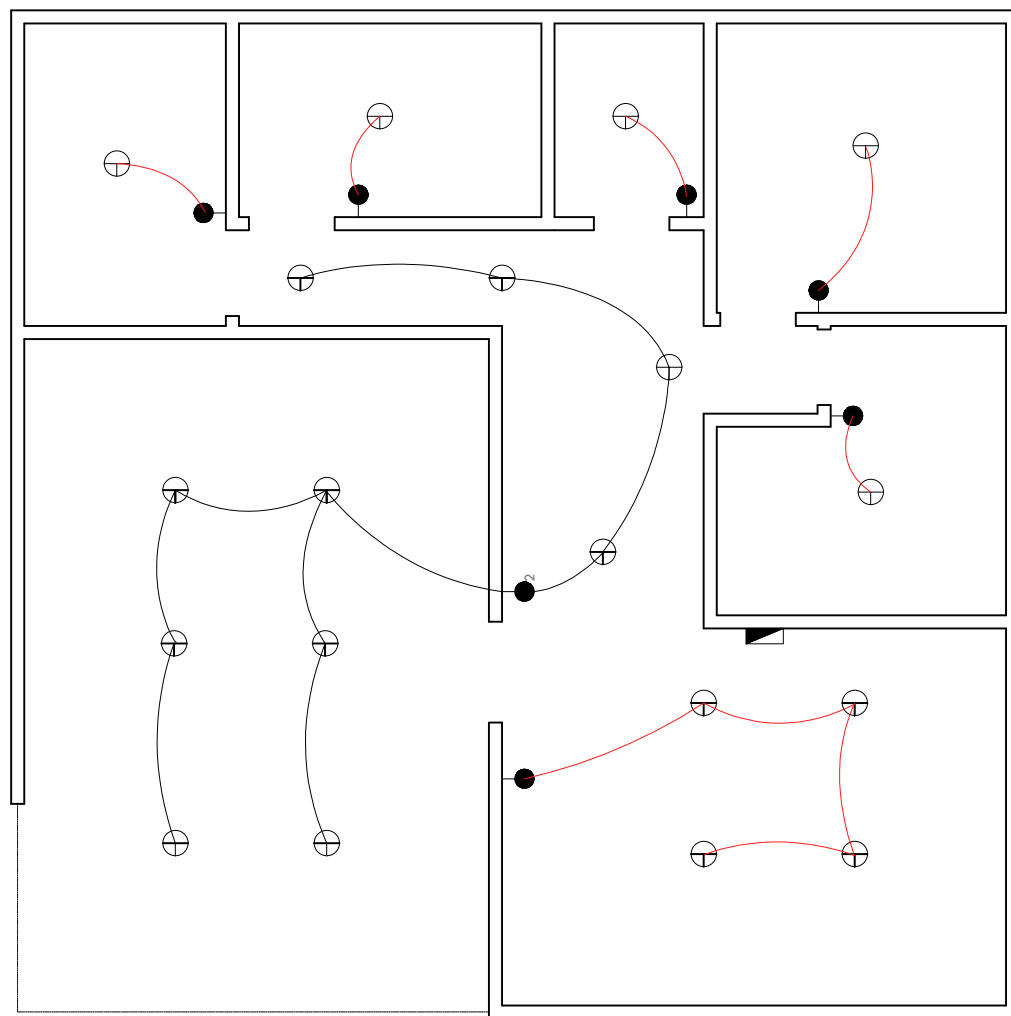

01 PLANTA DE PONTOS ELÉTRICOS
ESCALA: 1 |

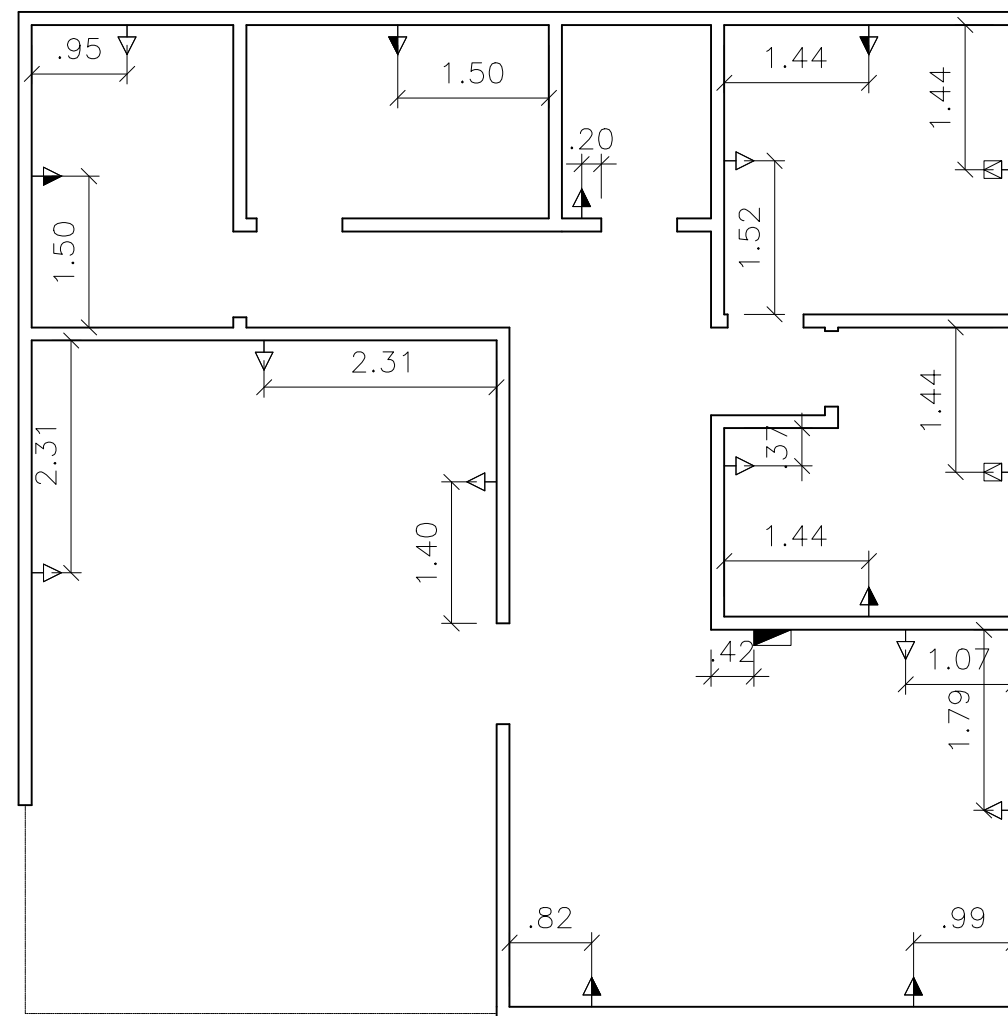

02 PLANTA DE TOMADAS
ESCALA: 1 |

LEGENDA PONTOS ELÉTRICOS

● PONTO DE LUZ NA PAREDE h= 0.30m	◀ TOMADA PARA TELEFONE h= 0.40m
◐ PONTO DE LUZ NA PAREDE h= 1.60m	◻ ANTENA DE TV h= 1.20m
◑ PONTO DE LUZ NA PAREDE h= 3.20m	◻ TOMADA SPLIT h= 2.40m
⊕ PONTO DE LUZ NO TETO	◁ CABO UTP/ REDE E SEGURANÇA h= 1.20m
⊙ PONTO DE LUZ NO CHÃO	● INTERRUPTOR DE UMA SEÇÃO h= 1.20m
○ SENSOR DE PRESENÇA	● ₂ INTERRUPTOR DE DUAS SEÇÃO h= 1.20m
➤ TOMADA DE LUZ DUPLA NA PAREDE h= 0.40m	● ₃ INTERRUPTOR DE TRÊS SEÇÃO h= 1.20m
➤ TOMADA DE LUZ DUPLA NA PAREDE h= 1.20m	● _{3W} INTERRUPTOR TREEWAY h= 1.20m
➤ TOMADA DE LUZ DUPLA NA PAREDE h= 2.00m	● _{4W} INTERRUPTOR FOURWAY h= 1.20m
■ TOMADA DE LUZ DUPLA CABECEIRA h= 0.80m	▢ QUADRO DE DISTRIBUIÇÃO INTERNA
■ TOMADA DE LUZ DUPLA NO CHÃO	



CLIENTE: Prefeitura Mun. de São Miguel do Tapuio -Pi

PLANTA: TOMADAS E ELETRICA

DESENHO:03

DATA:

ESCALA: 1/75

PRANCHA: 03

OBSERVAÇÃO:

01: CONFERIR
COTAS NO LOCAL

VISTO DO CLIENTE: