



PLANTA BAIXA - TÉRREO  
ESC. 1:100

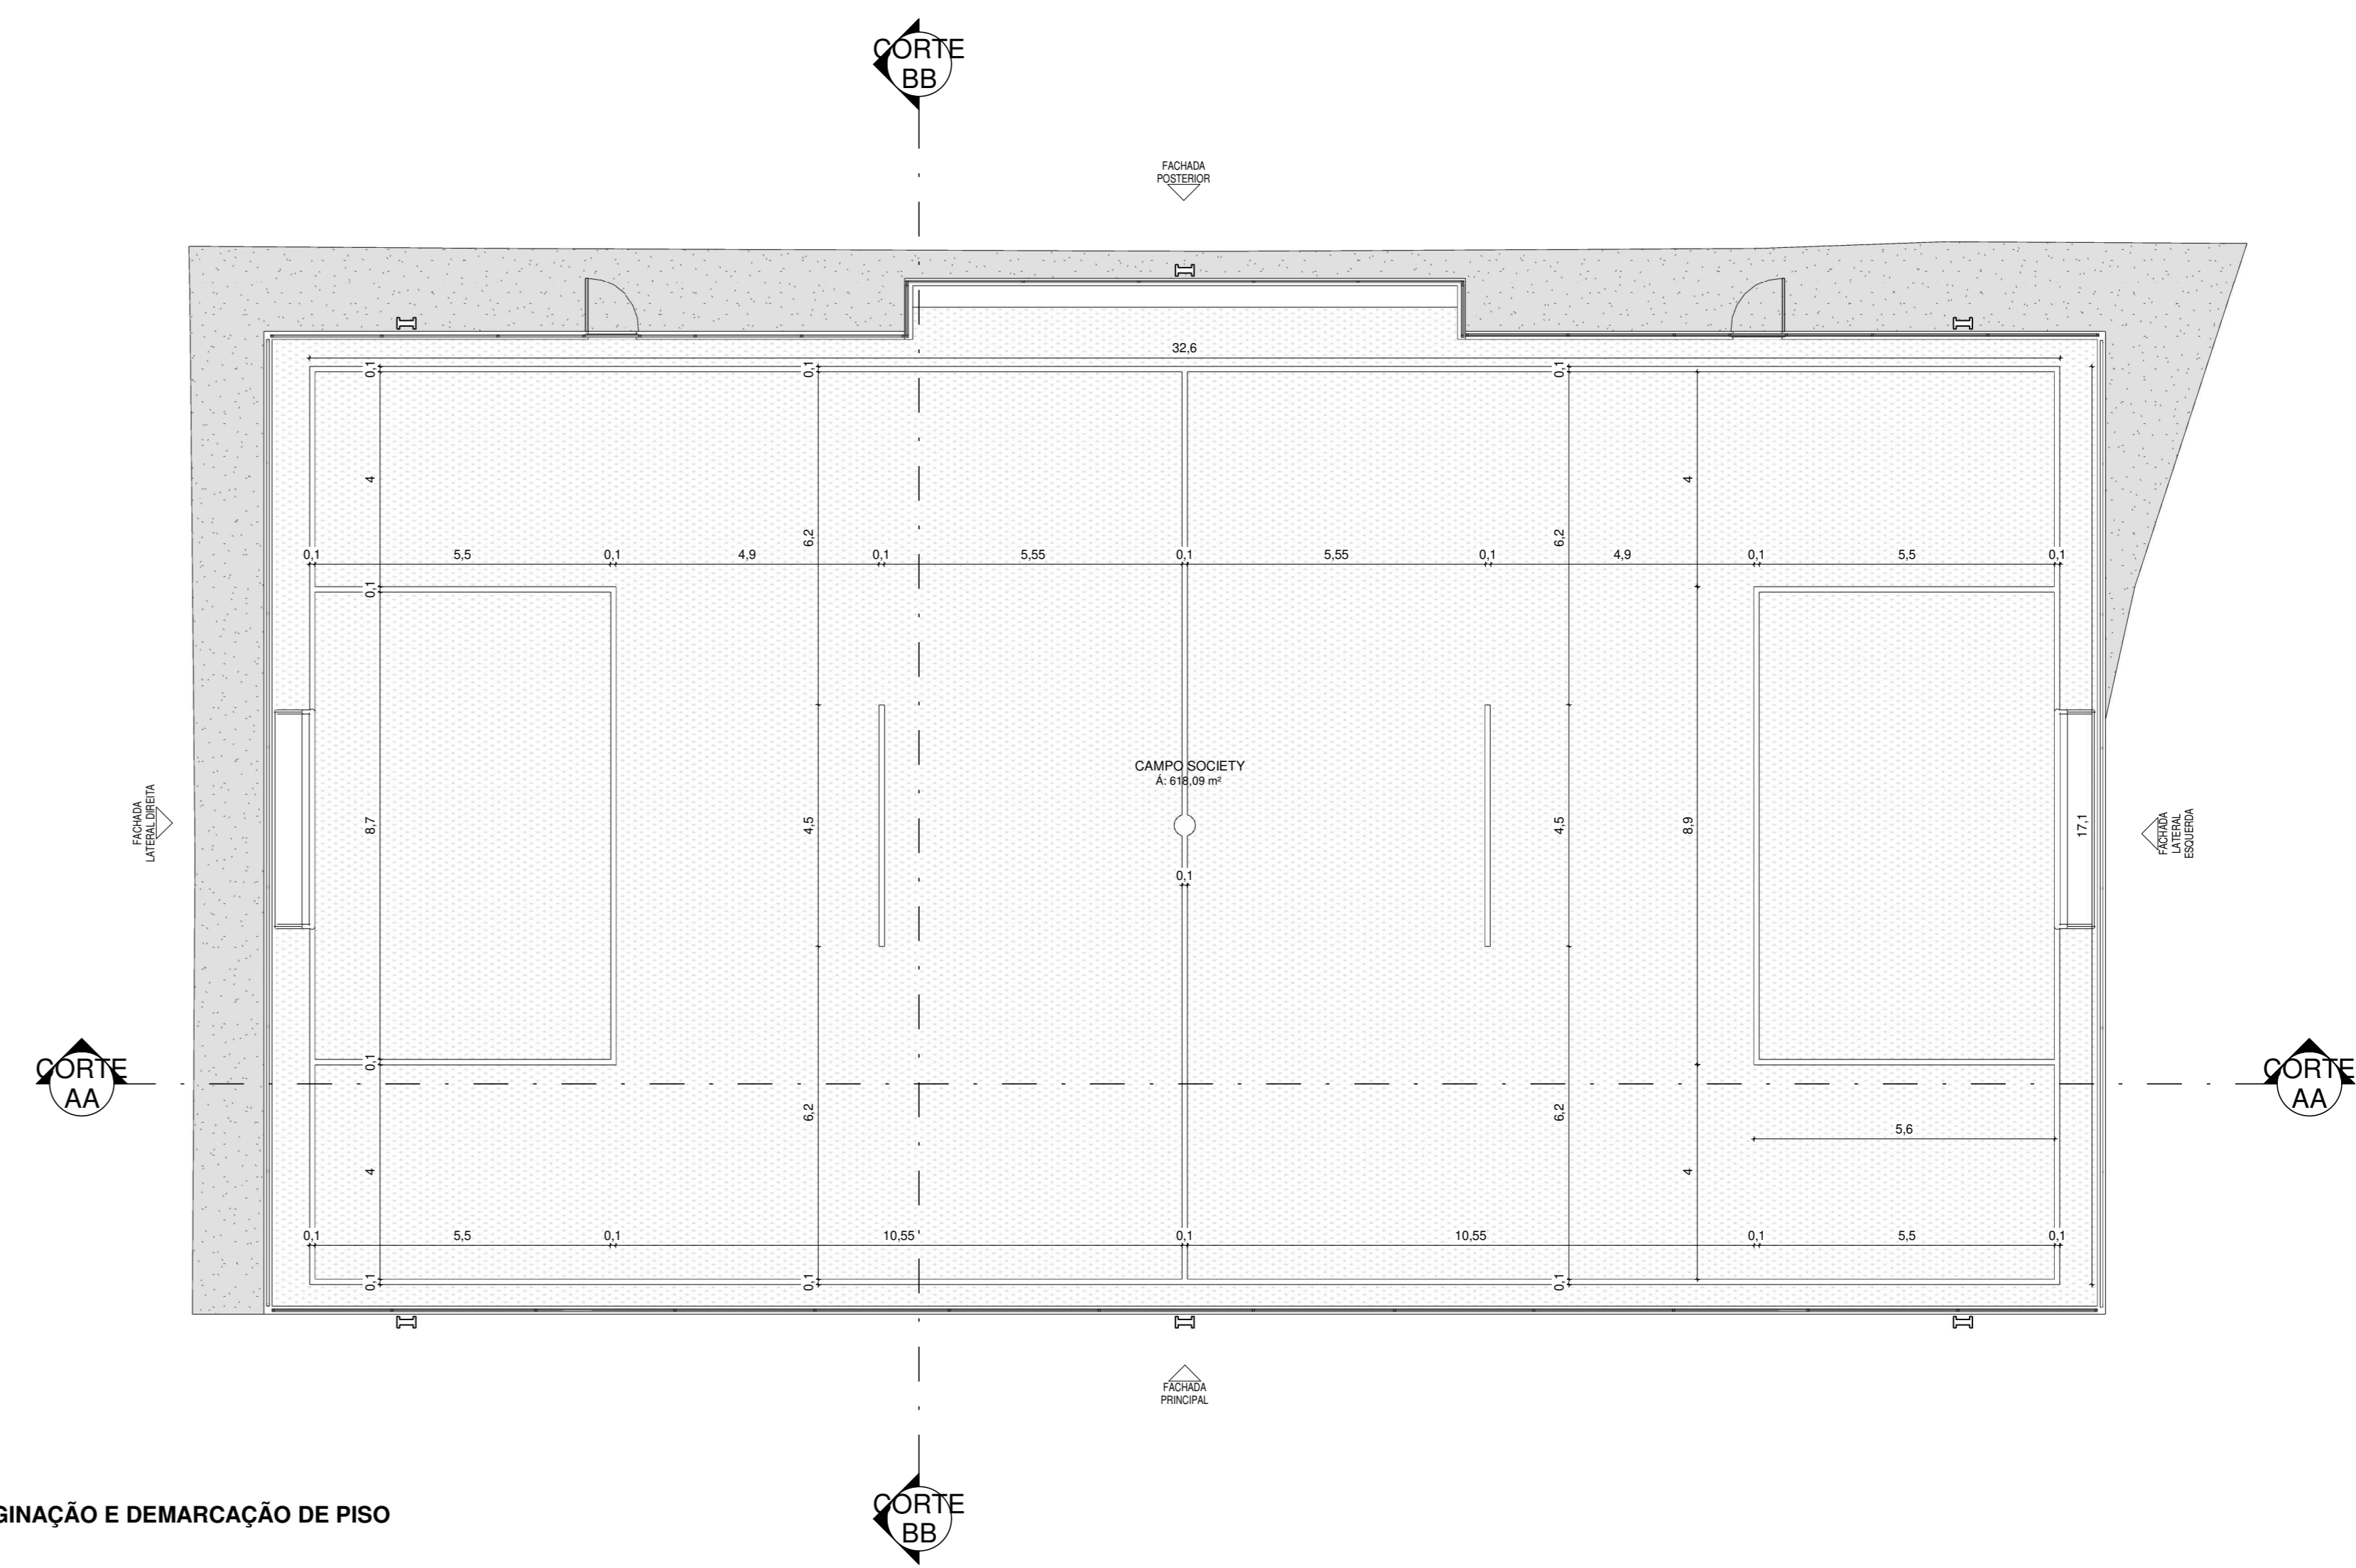

PLANTA DE PAVINGAÇÃO E DEMARCAÇÃO DE PISO  
ESC. 1:100



PLANTA LAYOUT  
ESC. 1:100

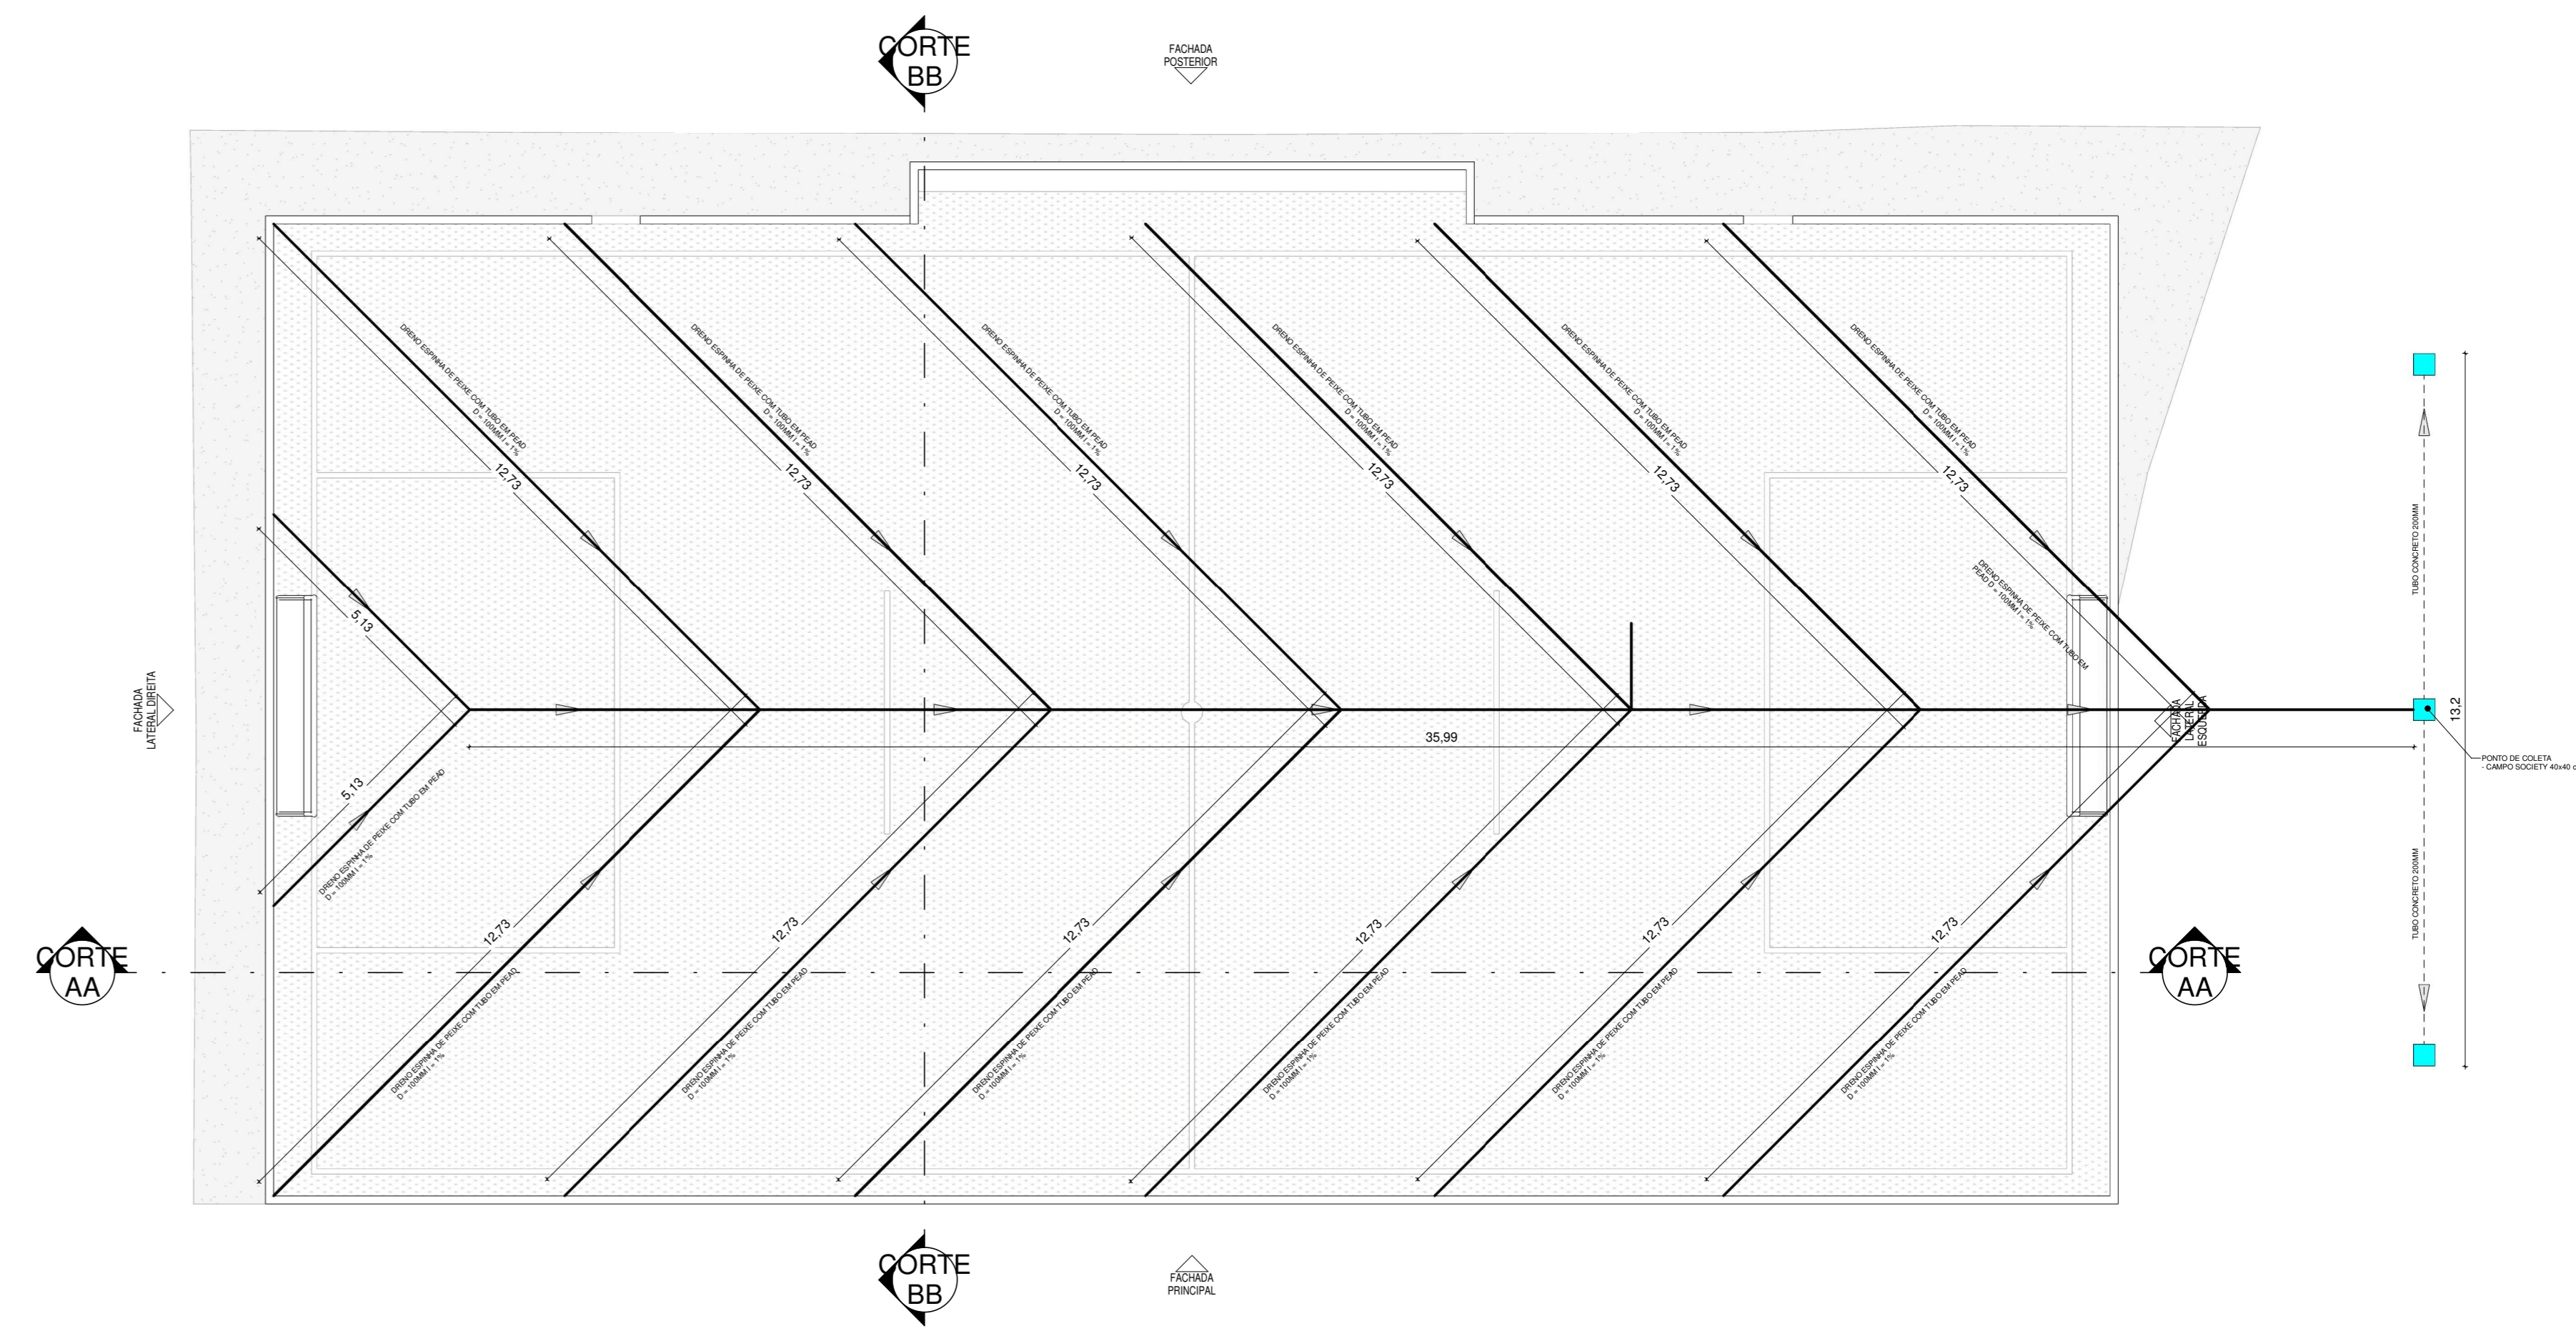

PLANTA DE DRENAGEM  
ESC. 1:100

PORTAS				
COD	QT	COMPRIMENTO	ALTURA	DESCRIÇÃO
P01	2	1	2	PORTÃO EM TELA DE AÇO

QUADRO DE ÁREAS			
ITEM	DESCRIÇÃO	QUANT.	m²
01	ÁREA DO TERRENO		1.239,00
02	ÁREA CONSTRUÍDA DO CAMPO SOCIETY		618,00
03	ÁREA DE PRISO DE CONCRETO		80,39

ASSINATURA:

PREFEITURA MUNICIPAL DE SÃO MIGUEL DO TAPUIO - PI

PROJETO:  
PROJETO ARQUITETÔNICO - CAMPO DE FUTEBOL SOCIETY

ENDEREÇO:

PRANCHA:  
PLANTA BAIXA, LAYOUT, DEMARCAÇÃO E DRENAGEM.


ESC: Como indicado  
DATA: 2026

CLIENTE:  
PREFEITURA MUNICIPAL DE SÃO MIGUEL DO TAPUIO - PI


Nº DA PRANCHA:  
RESPONSÁVEL TÉCNICO: 01/02




FACHADA POSTERIOR  
ESC. 1:100

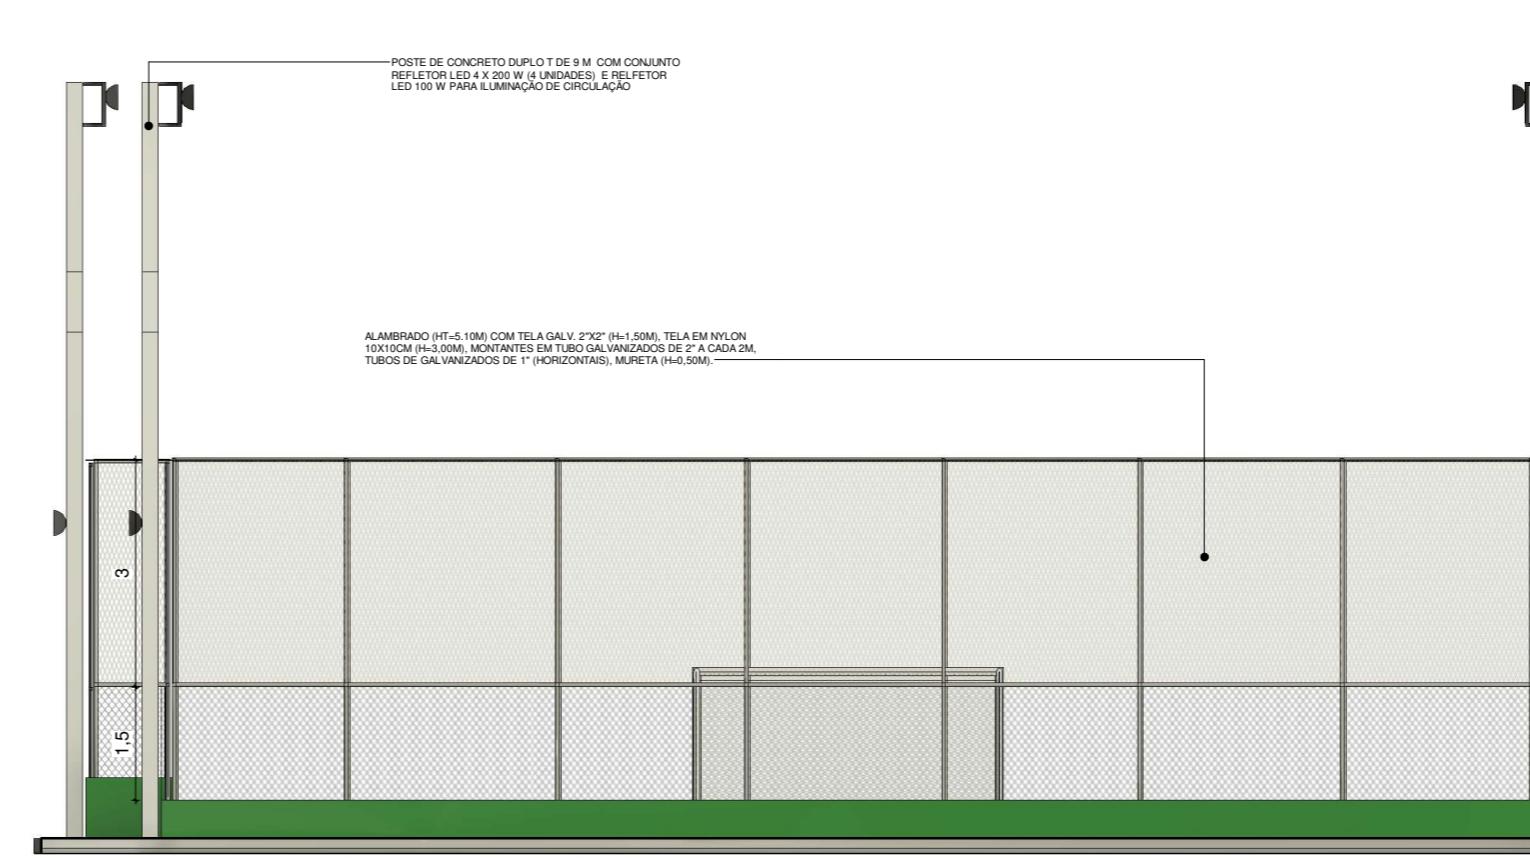


FACHADA LATERAL DIREITA  
ESC. 1:100

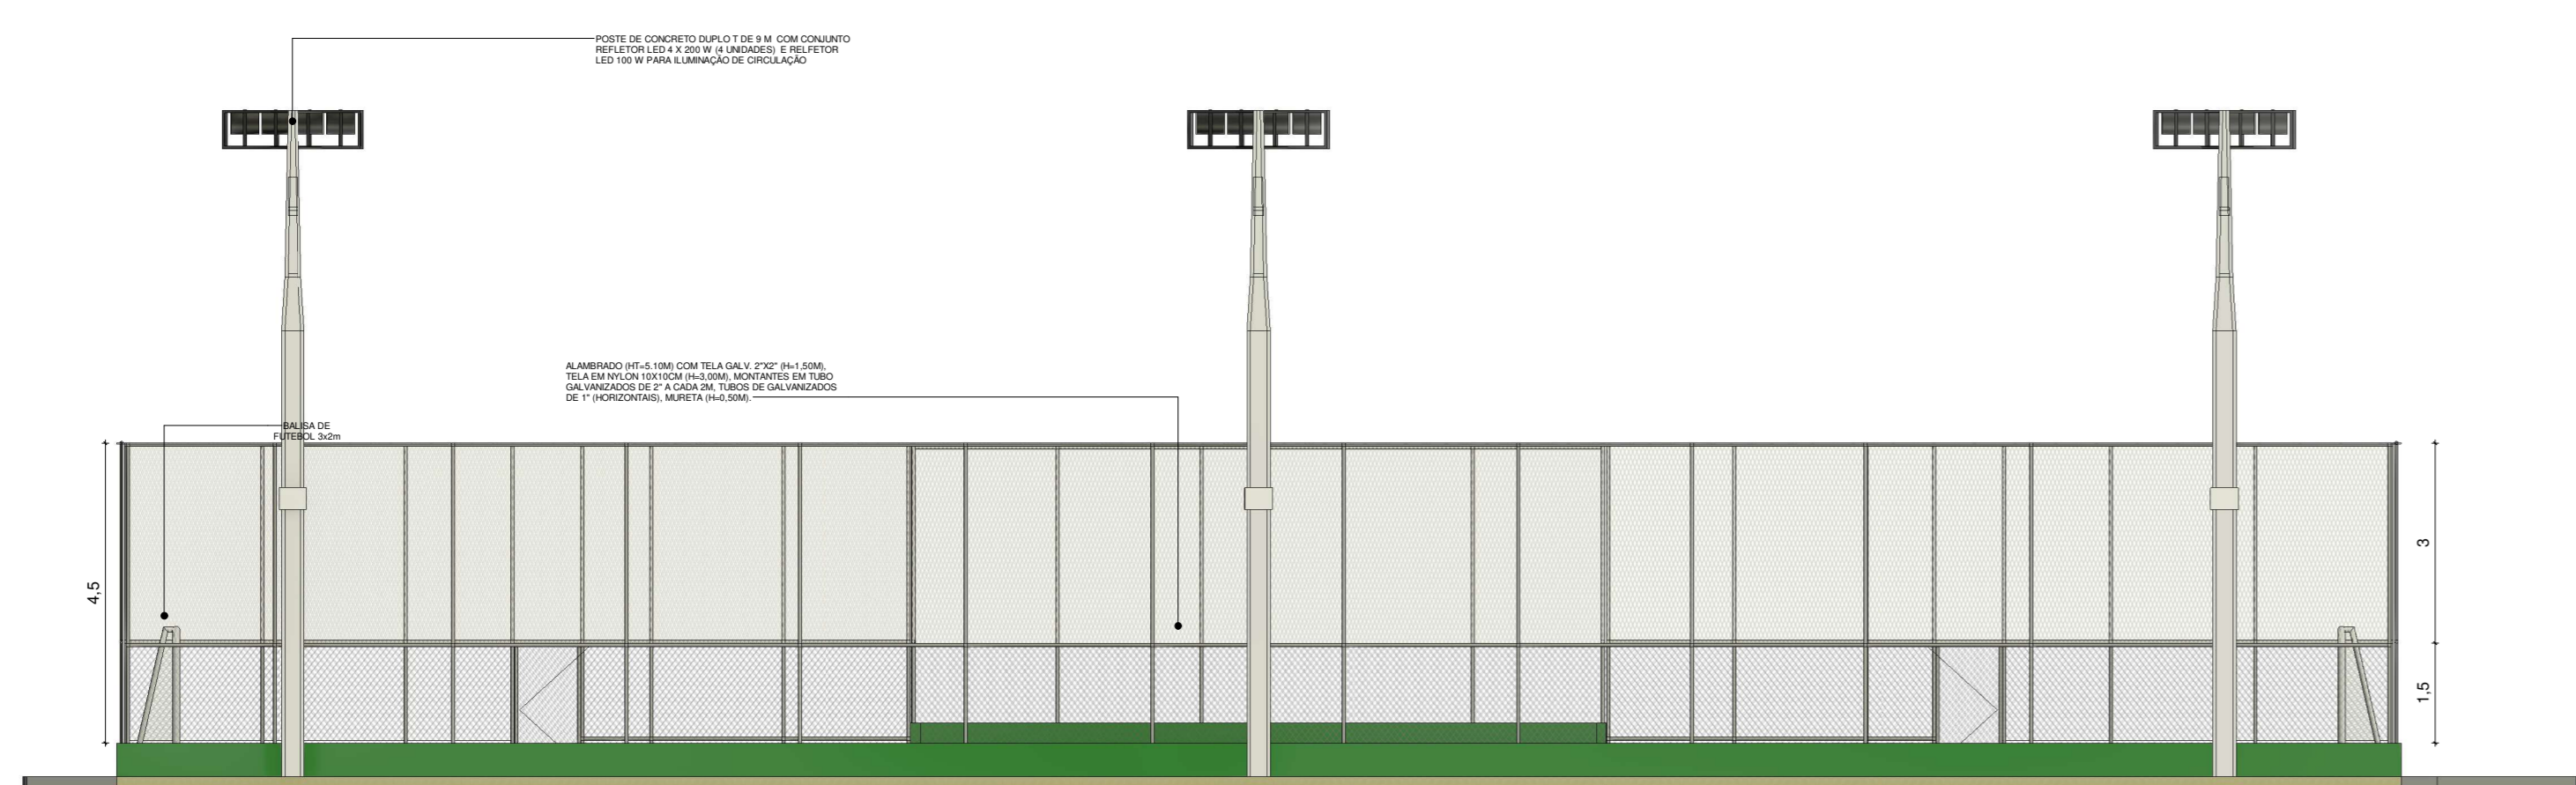


FACHADA PRINCIPAL  
ESC. 1:100

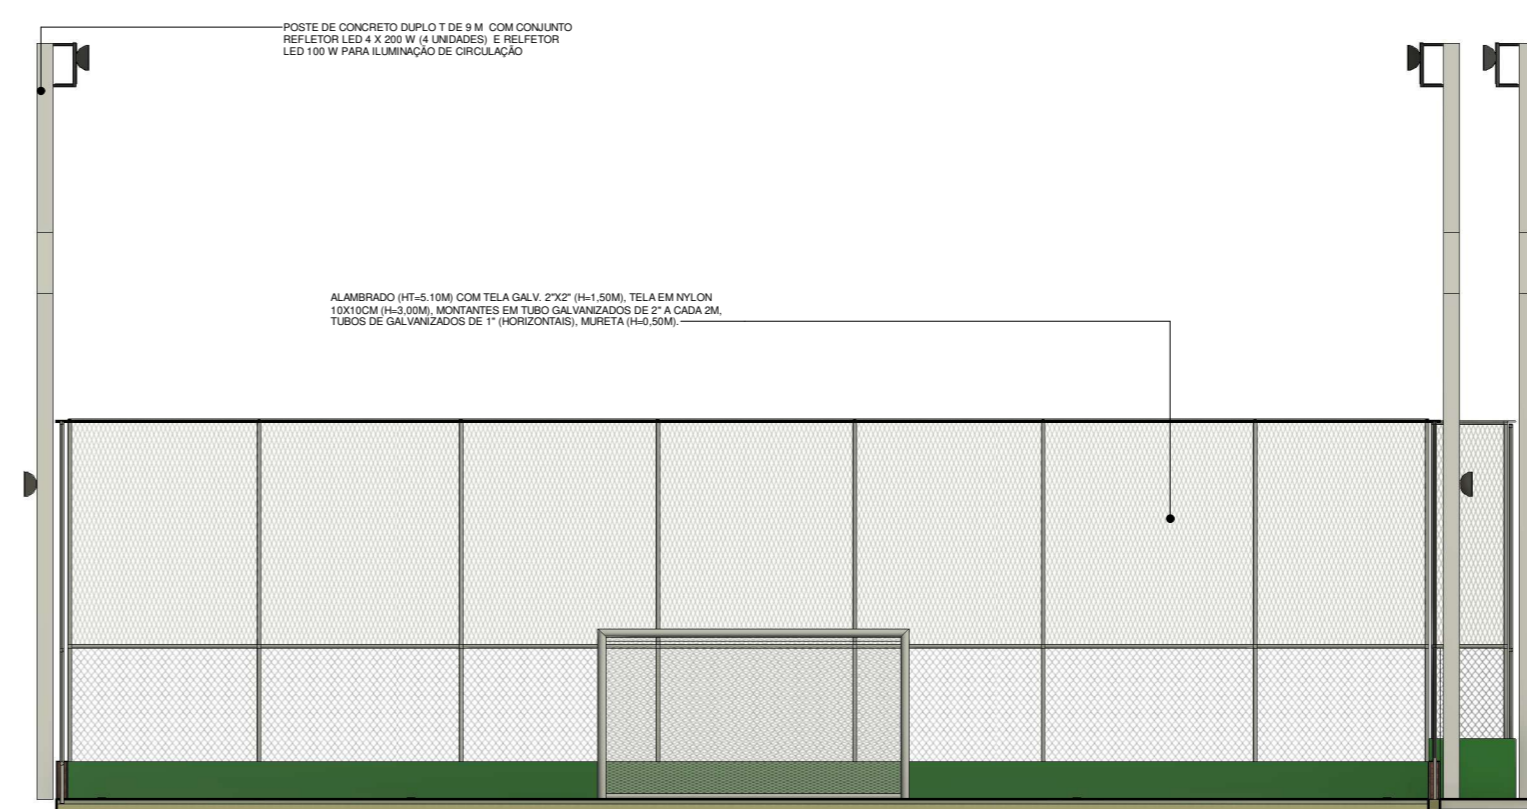


FACHADA LATERAL ESQUERDA  
ESC. 1:100

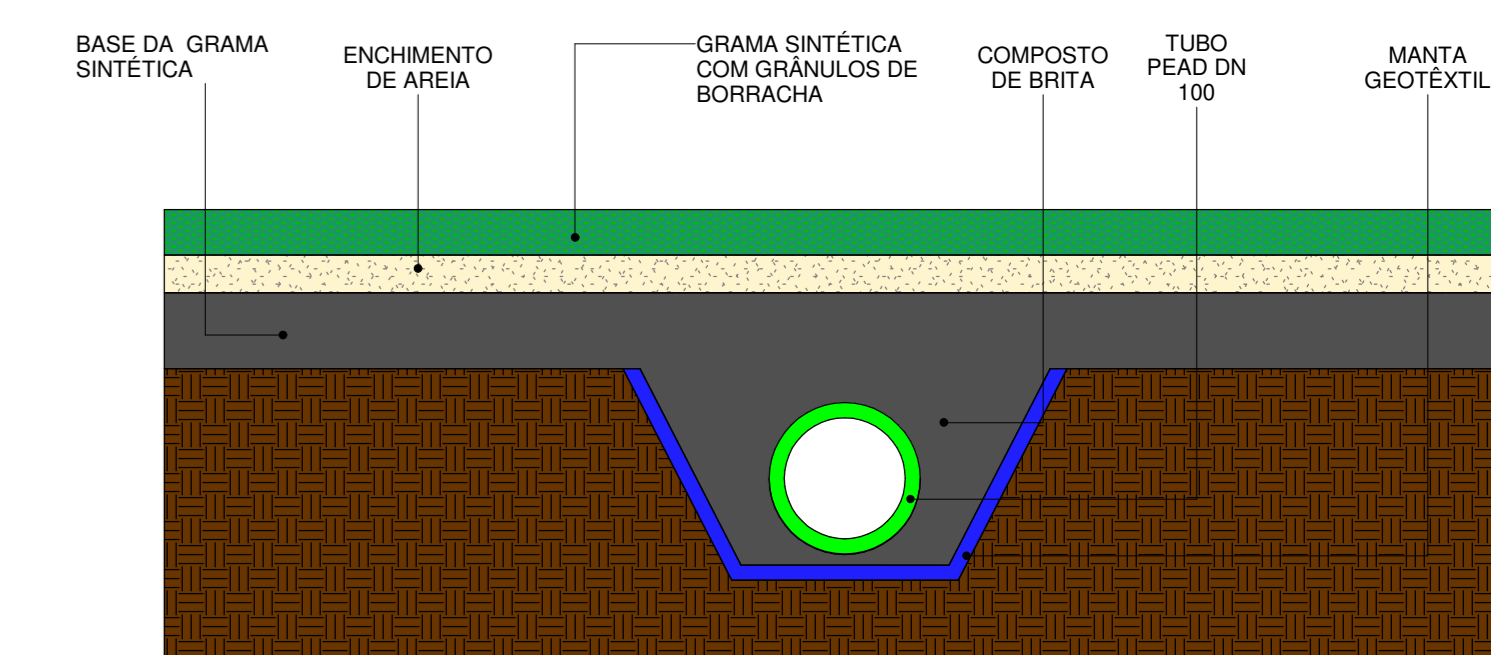


DET. DRENAGEM  
ESC. 1:10

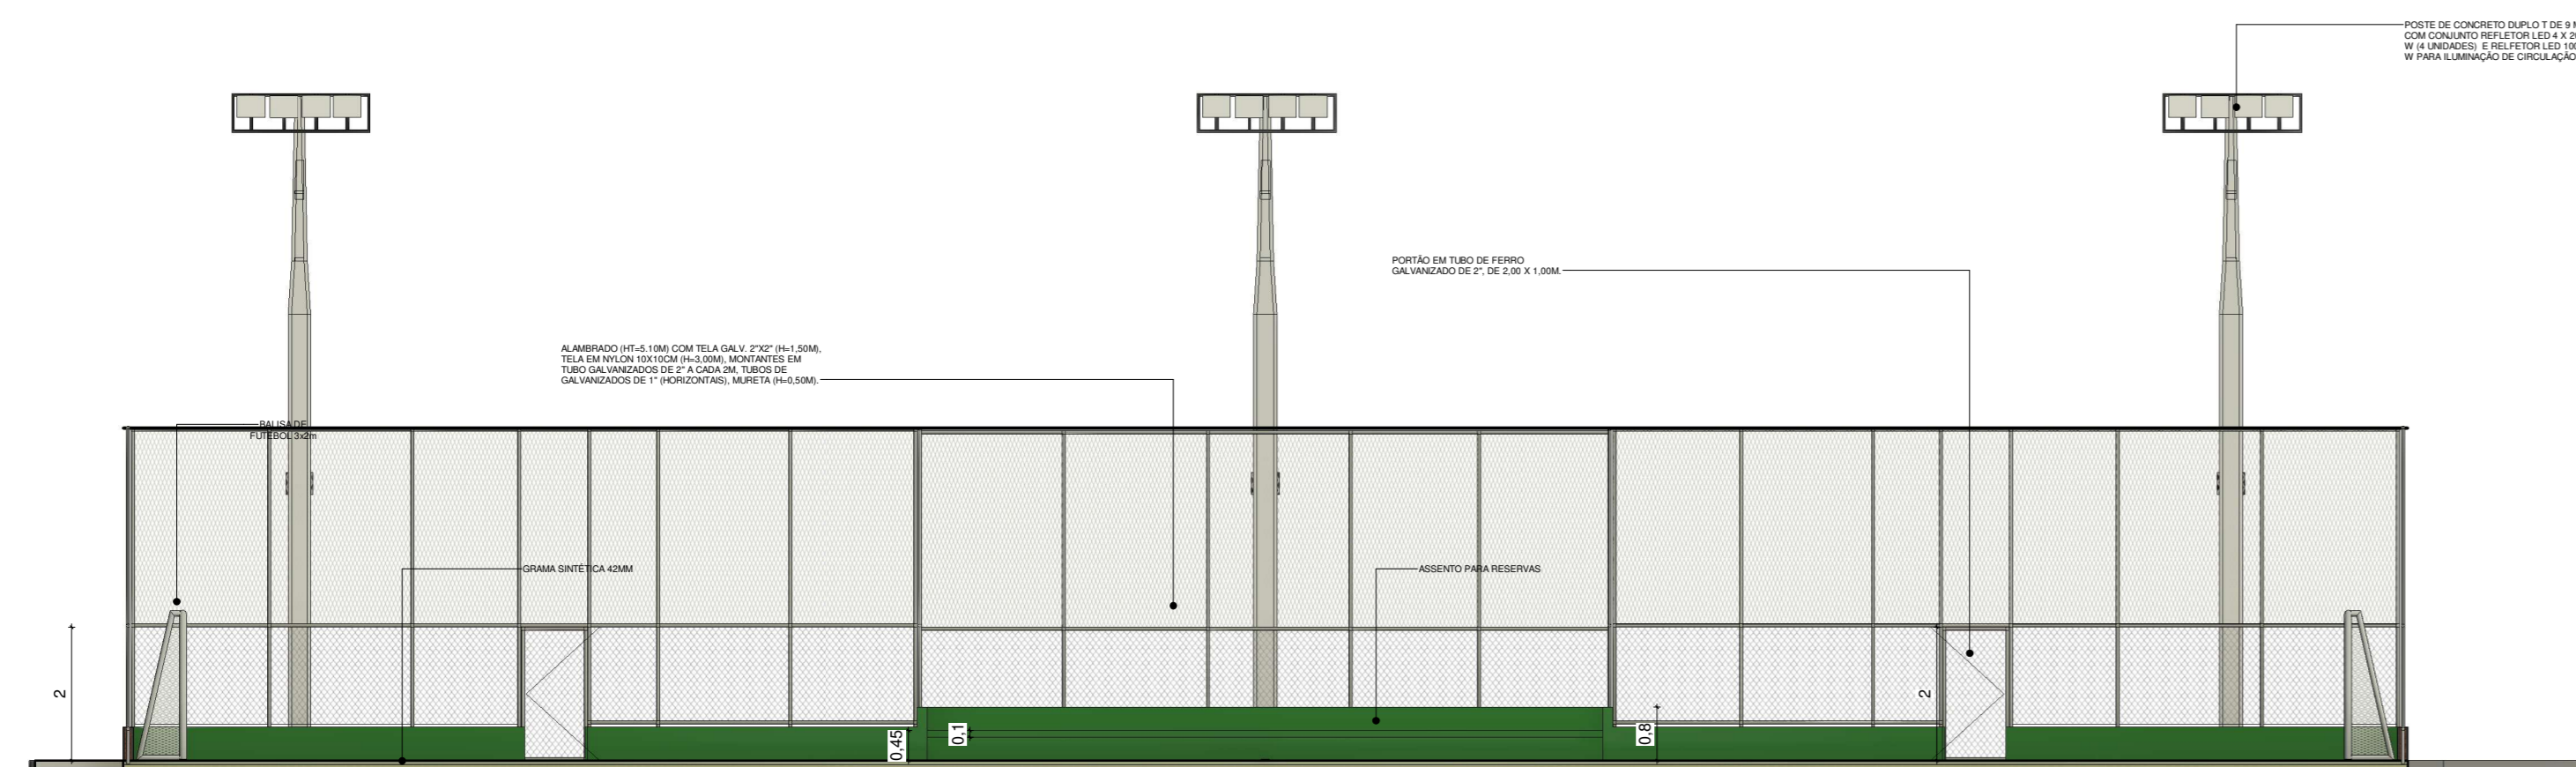


CORTE AA  
ESC. 1:100

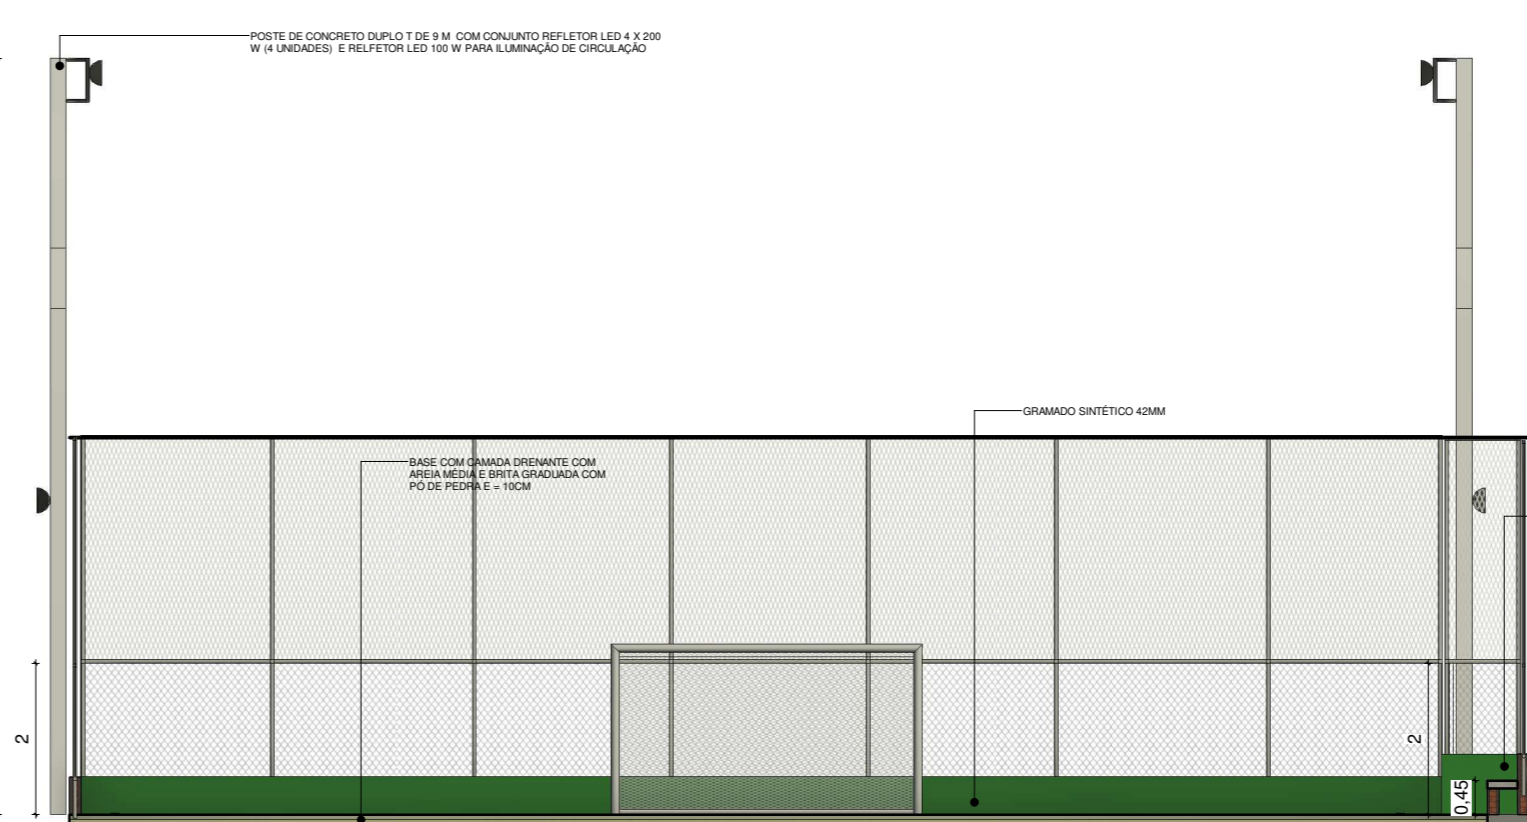


CORTE BB  
ESC. 1:100

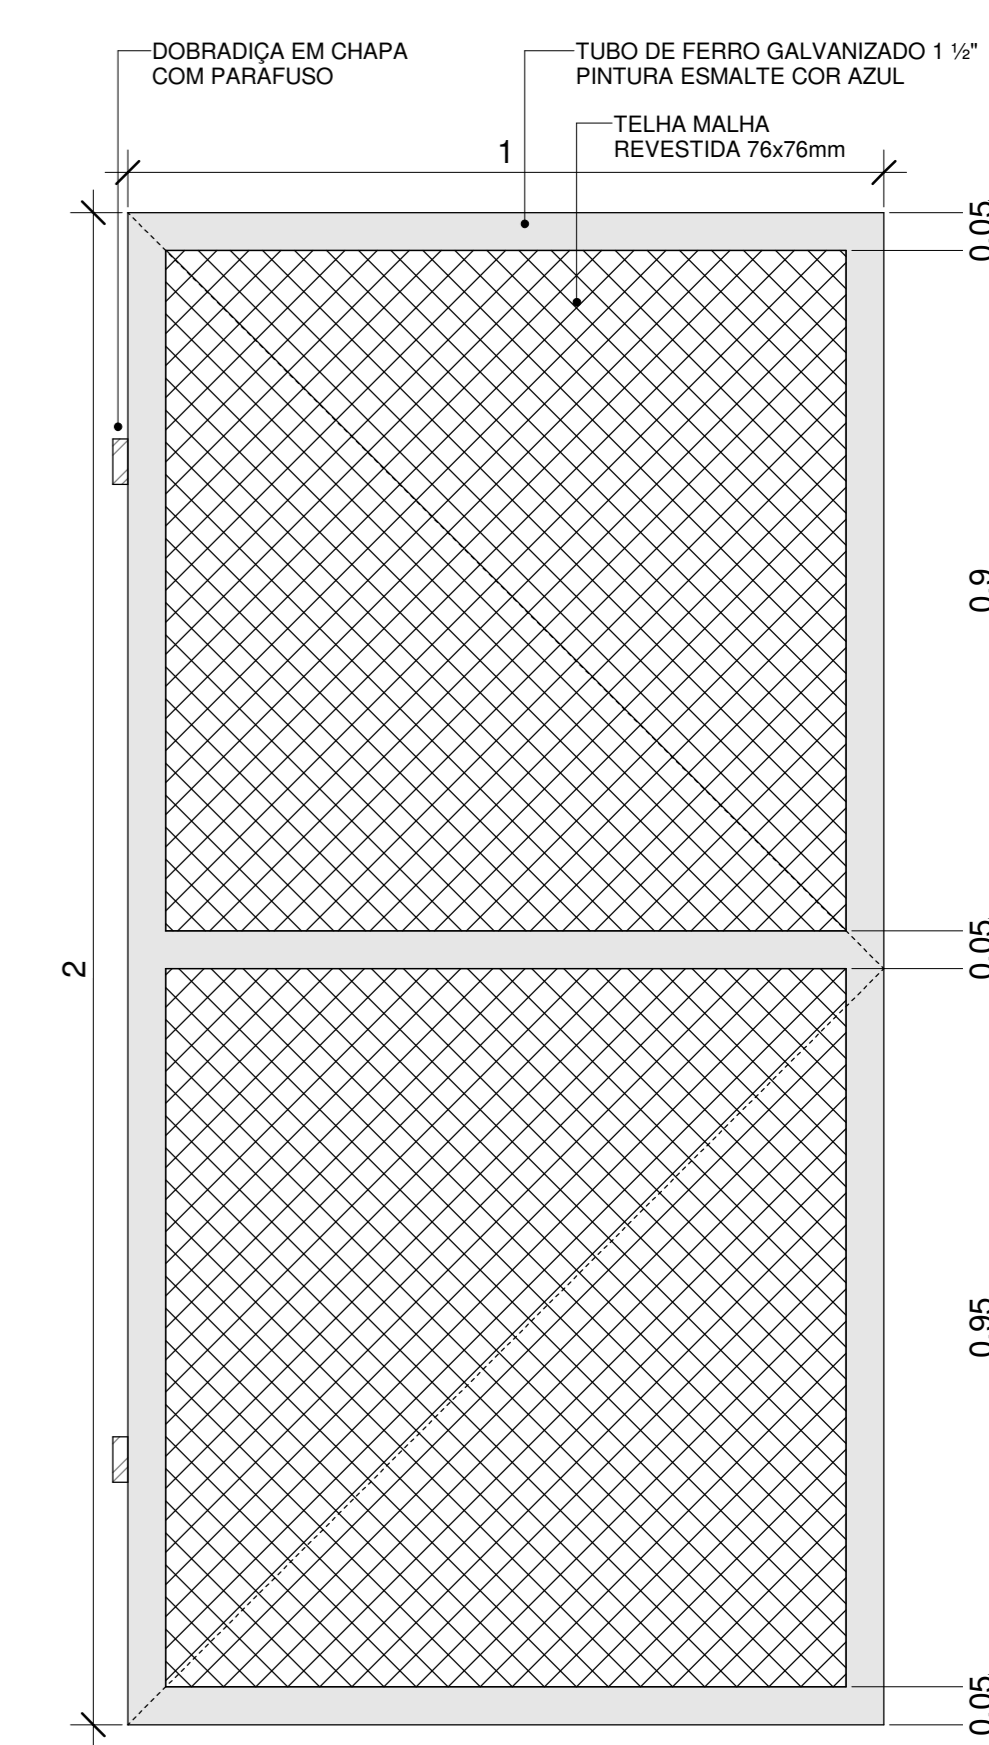


DET. PORTA ENTRADA  
ESC. 1:10

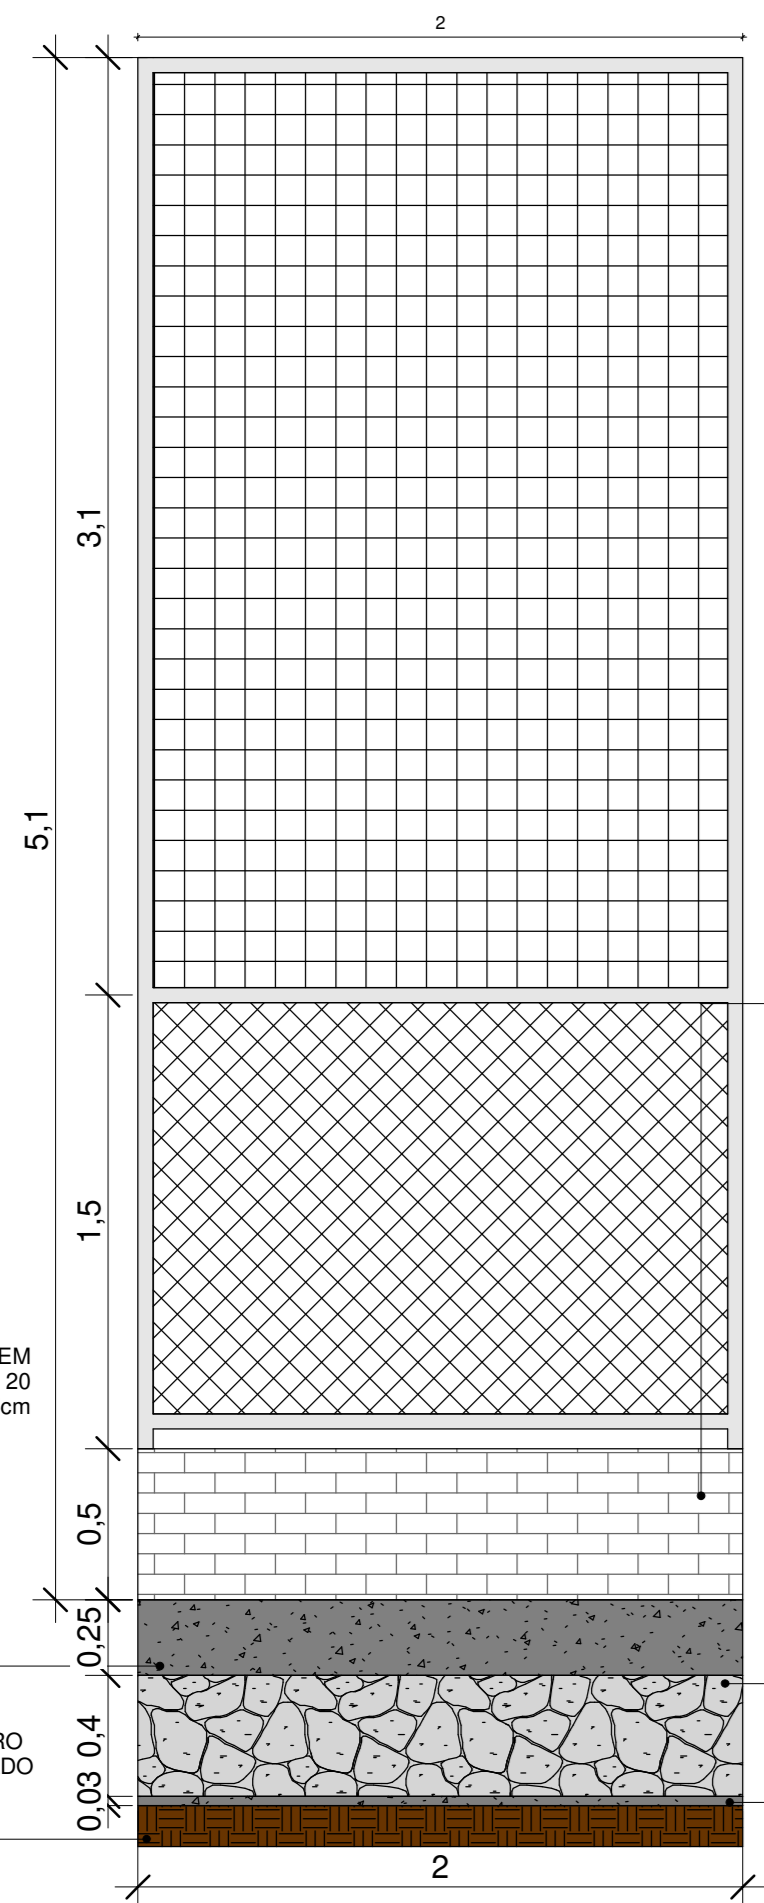

DET. MURETA E ALAMBRADO 02  
ESC. 1:25

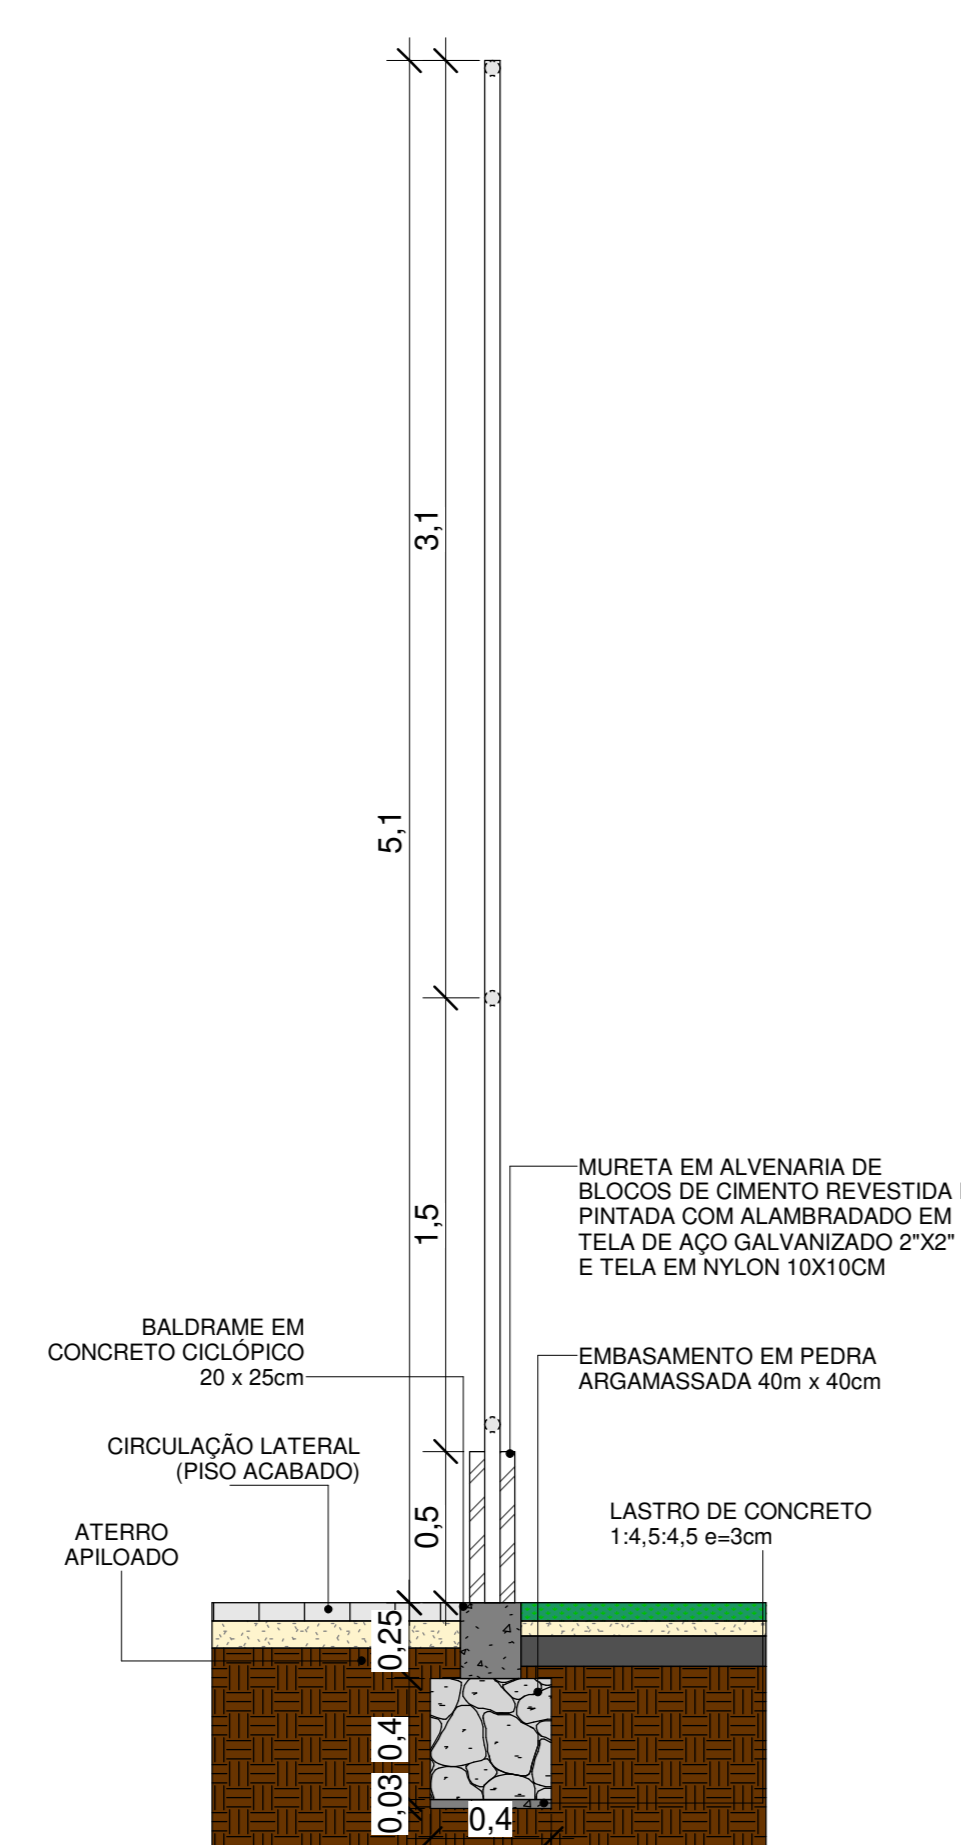


DET. MURETA E ALAMBRADO 01  
ESC. 1:25

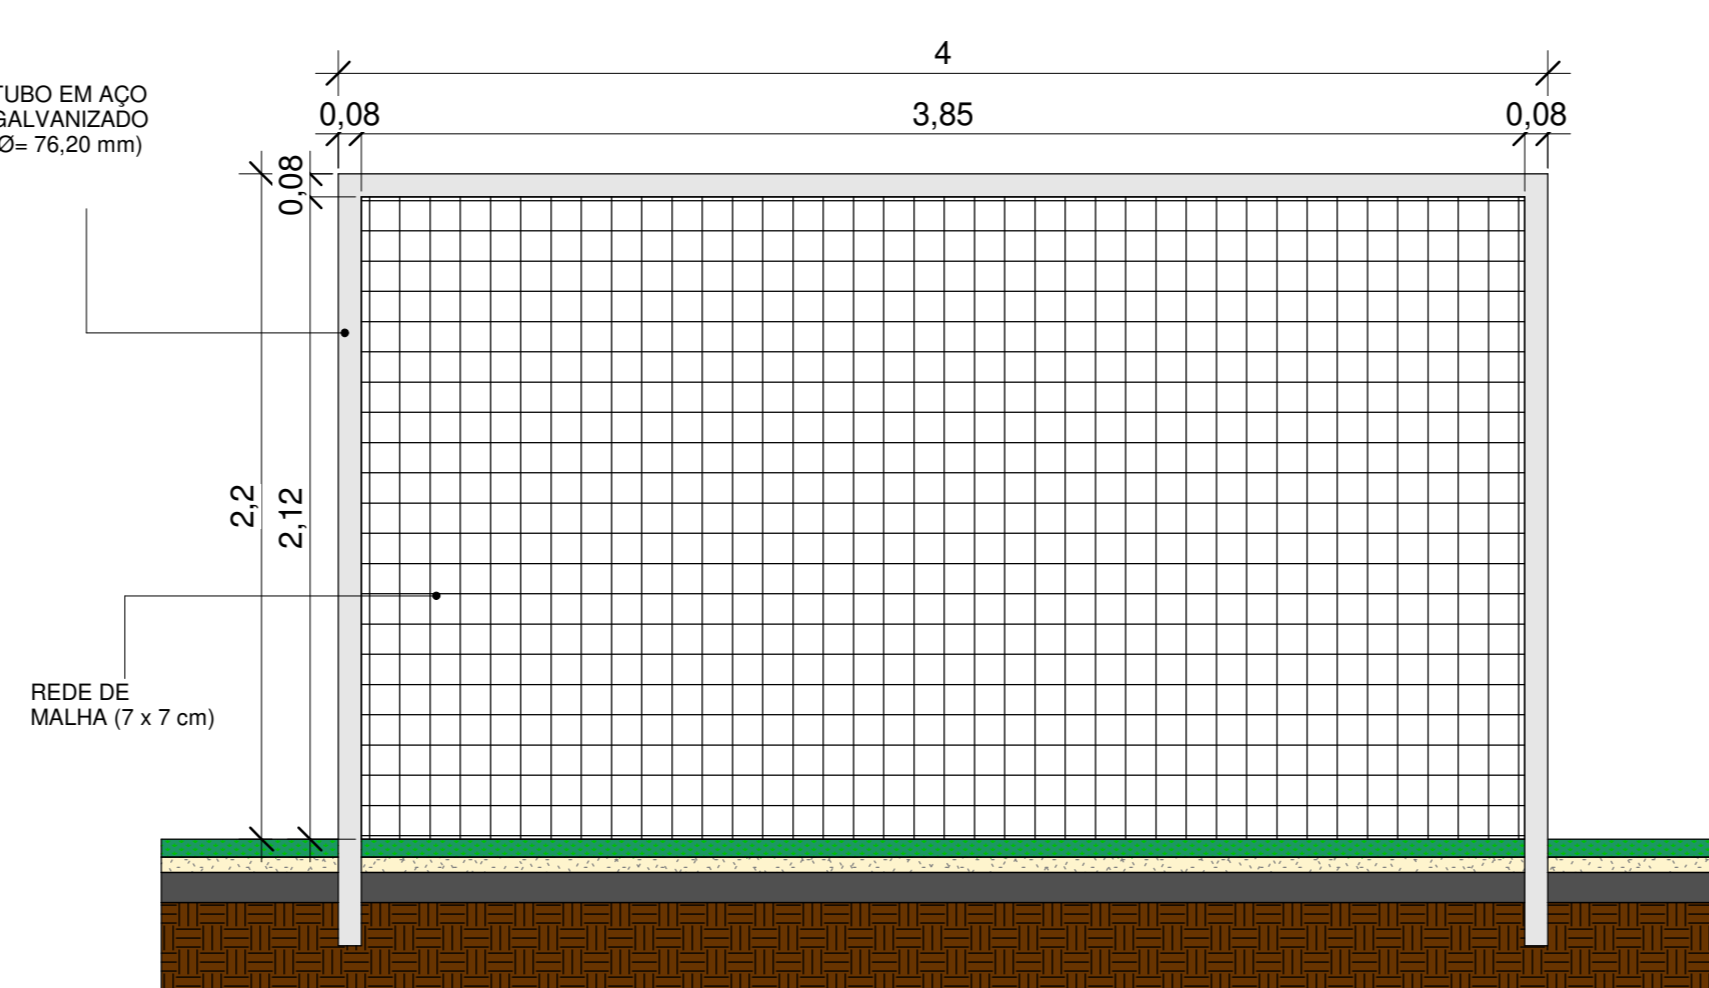


BALISA DE FUTEBOL VISTA FRONTAL


DET. TRAVE  
ESC. 1:25

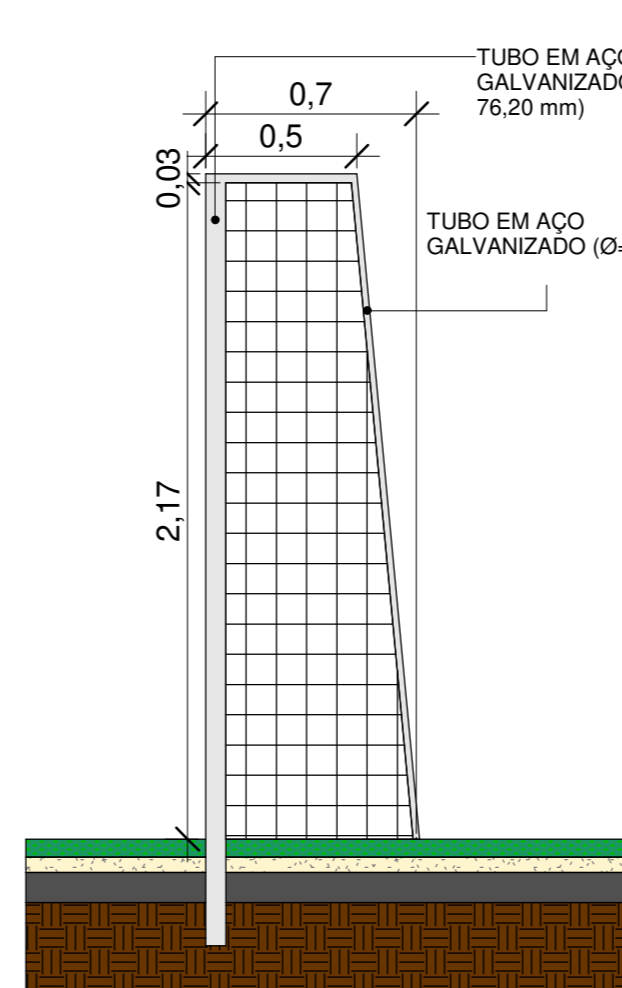

BALISA DE FUTEBOL VISTA LATERAL

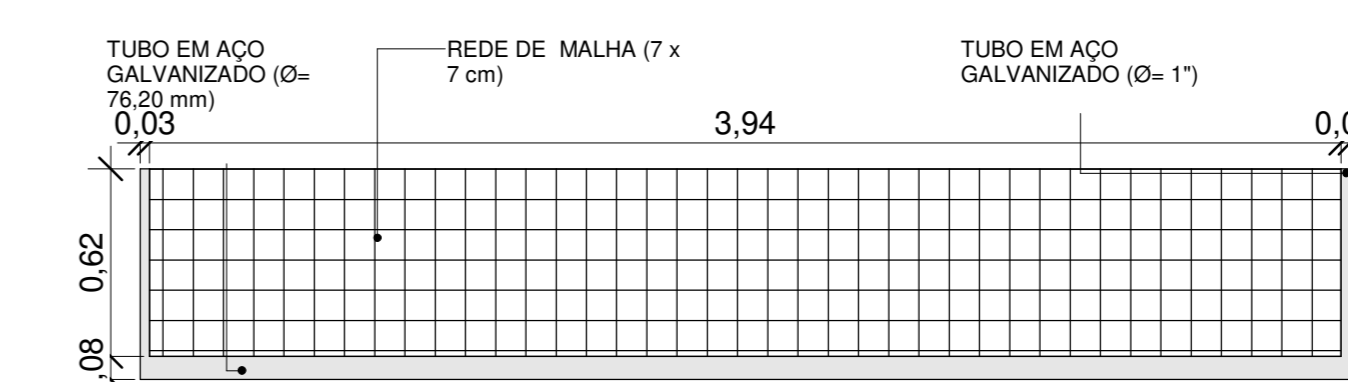

BALISA DE FUTEBOL PLANTA

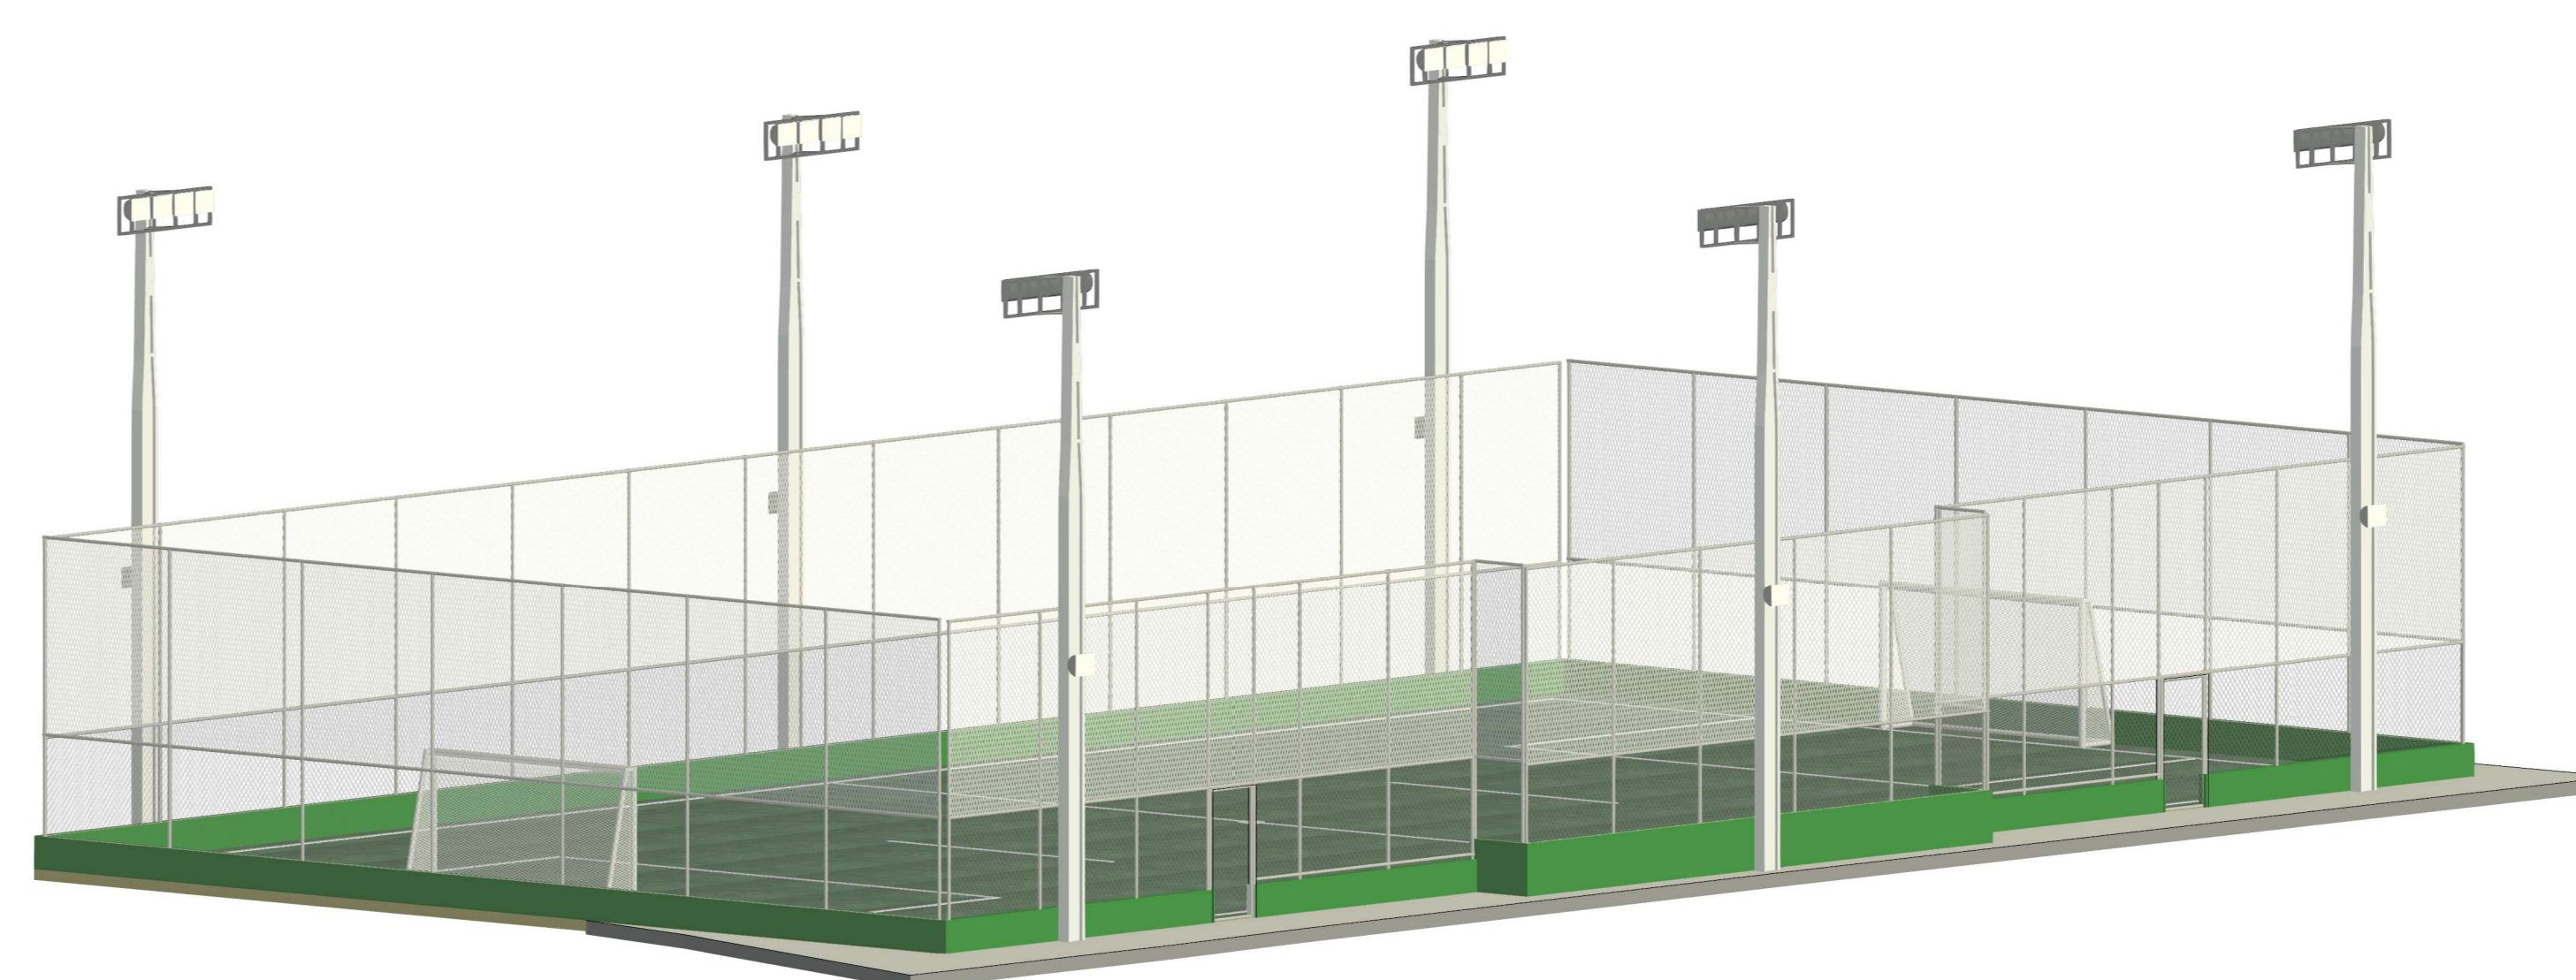

PERSPECTIVA 3D  
ESC.

ASSINATURA:	
PREFEITURA MUNICIPAL DE SÃO MIGUEL DO TAPUIO - PI	
PROJETO: PROJETO ARQUITETÔNICO - CAMPO DE FUTEBOL SOCIETY	
ENDEREÇO:	
PRANCHA: CORTES, ELEVAÇÕES E DETALHES	ESC: Como indicado DATA: 2026
CLIENTE: PREFEITURA MUNICIPAL DE SÃO MIGUEL DO TAPUIO - PI	Nº DA PRANCHA: 02/02
RESPONSÁVEL TÉCNICO:	