


PLANTA DE LOCAÇÃO
ESC. 1 : 200

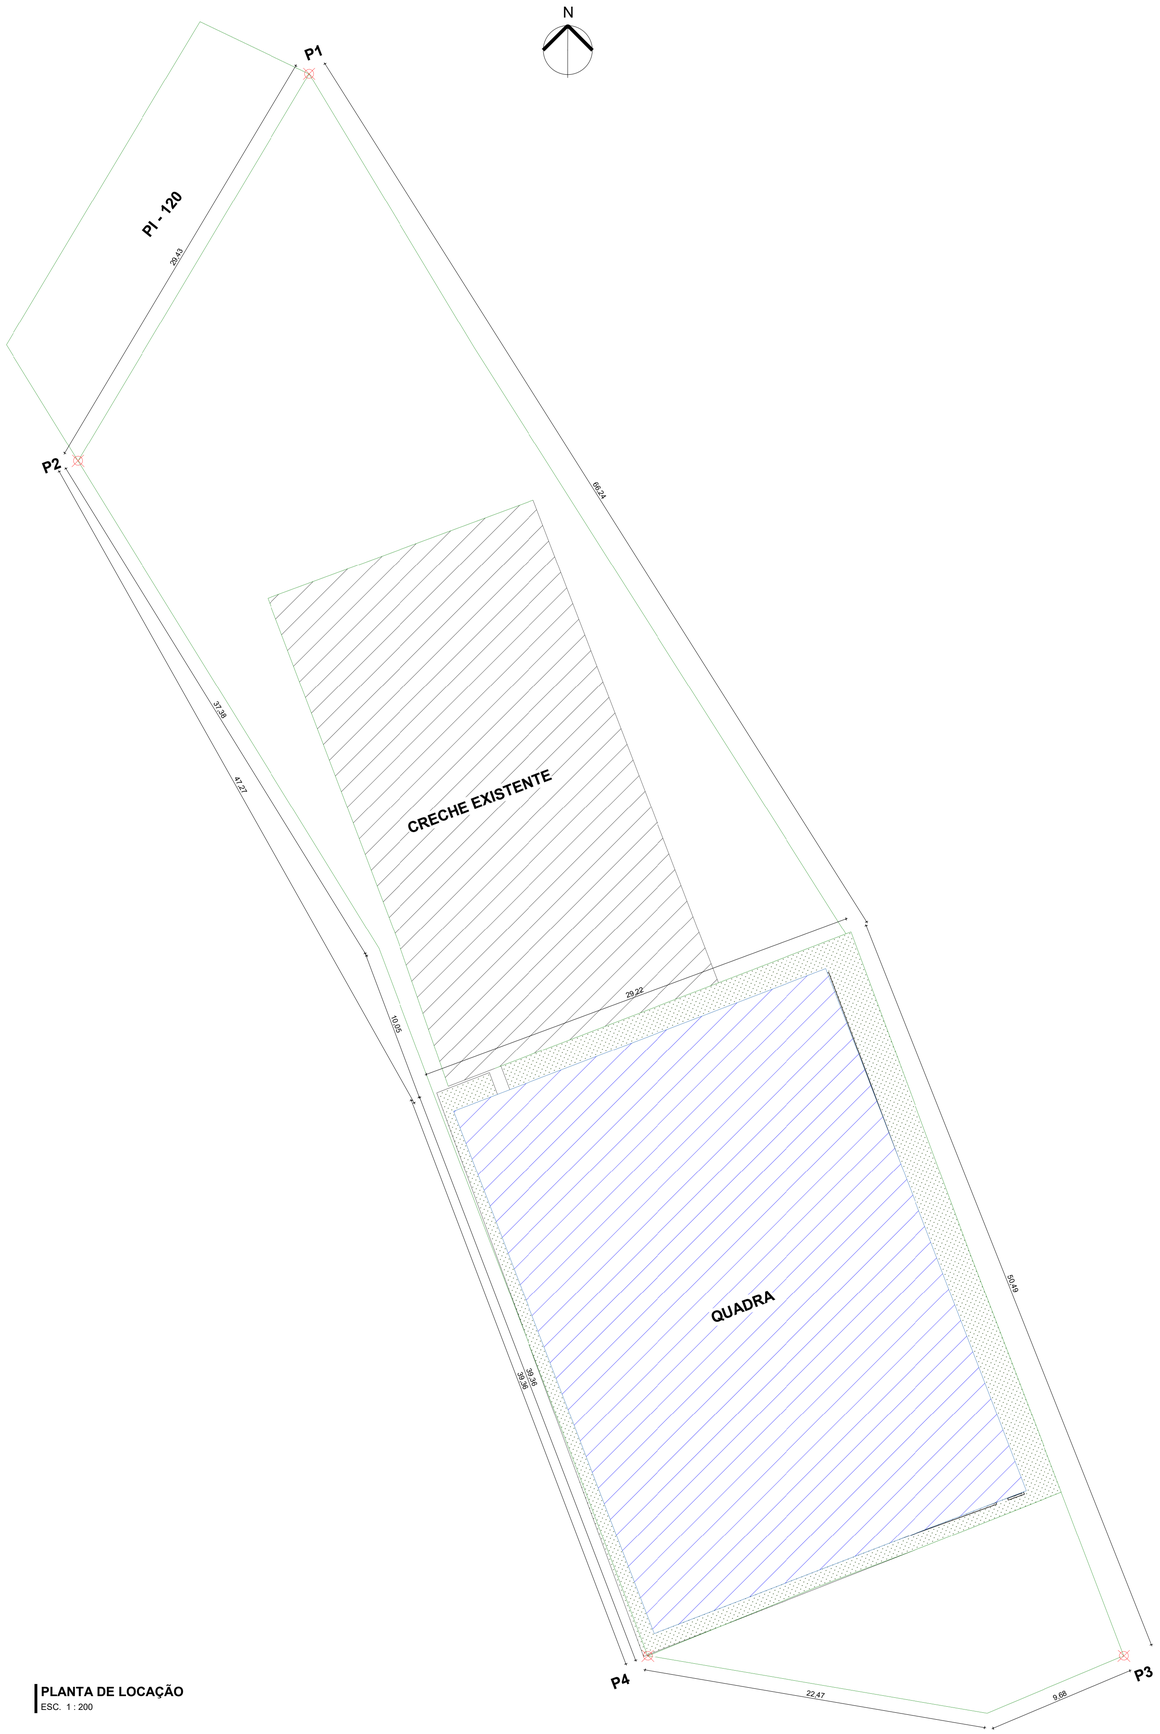

1 MACROLOCALIZAÇÃO
ESC. 1 : 50

COORDENADAS		
PONTOS	LONGITUDE	LATITUDE
P01	237822.00	9348133.00
P02	237805.00	9348095.00
P03	237865.00	9348025.00
P04	237834.00	9348025.00

QUADRO DE ÁREAS			
ITEM	DISCRIMINAÇÃO	QUANT.	m²
01	ÁREA DO TERRENO	2854,50	m²
02	ÁREA DA QUADRA	540,64	m²
03	ÁREA CONSTRUIDA	933,40	m²
04	ÁREA DE COBERTURA	933,40	m²
05	ÁREA DE PISO	838,52	m²
06	PISO PODOTÁTIL DIRECIONAL EM CONCRETO	233	UN.
07	PISO PODOTÁTIL DE ALERTA EM CONCRETO	118	UN.

ASSINATURA:

PREFEITURA DE SÃO MIGUEL DO TAPUIO

-

Ingrid Franco Nunes
Ingrid Franco Nunes de Oliveira
Arquiteta e Urbanista
CAU/A191470-7

Maria Fernanda Gomes da Silva Arantes
Engenheira Civil
CREA: 1922273660

PROJETO:
REFORMA DE QUADRA POLIESPORTIVA DA UNIDADE ESCOLAR JOÃO LIBERATO LIMA

ENDEREÇO:
RODOVIA PI-120, LOCALIDADE BREJO DA ONÇA, ZONA RURAL DO MUNICÍPIO DE SÃO MIGUEL DO TAPUIO – PIAUÍ

PRANCHA:
LOCAÇÃO E MACROLOCALIZAÇÃO

ESC: Como indicado

DATA: 2026

CLIENTE:
PREFEITURA DE SÃO MIGUEL DO TAPUIO

RESPONSAVEL TECNICO:

Nº DA PRANCHA: 01/06



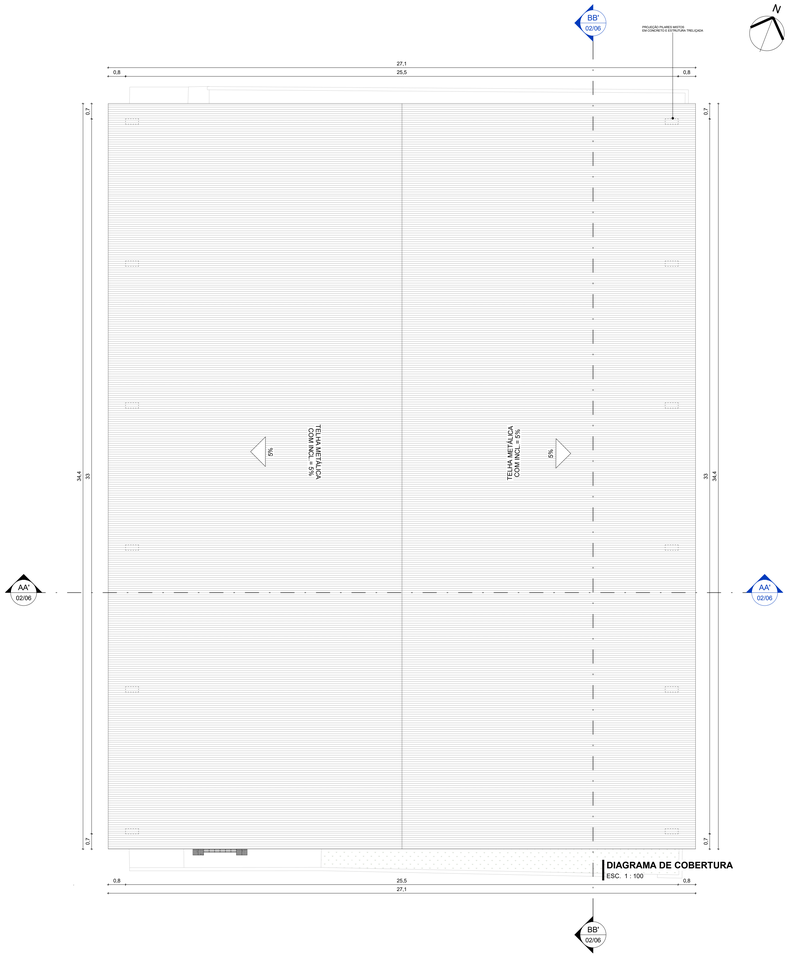



DIAGRAMA DE COBERTURA
ESC. 1 : 100

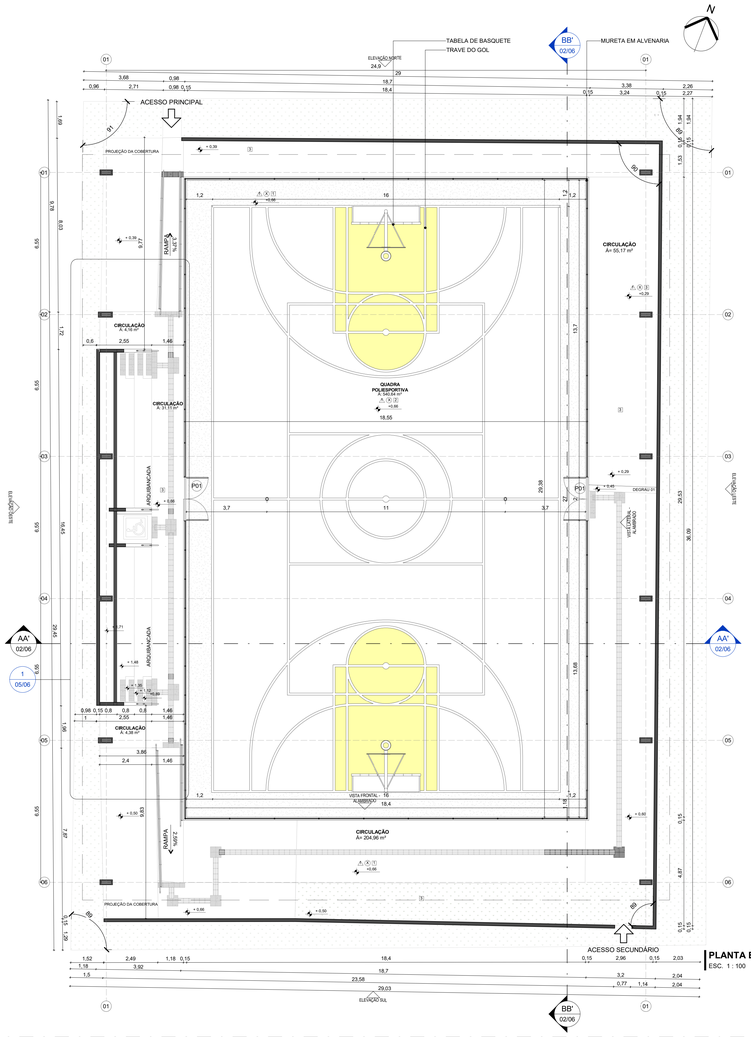


PLANTA BAIXA
ESC. 1 : 100

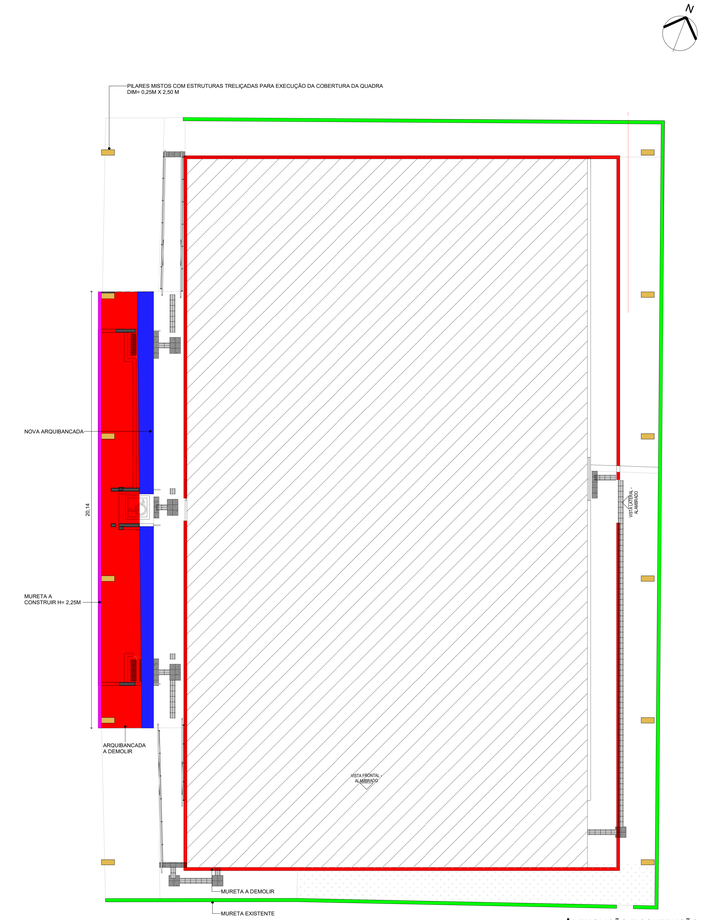


DEMOLIÇÃO E CONTRUÇÃO
ESC. 1 : 100

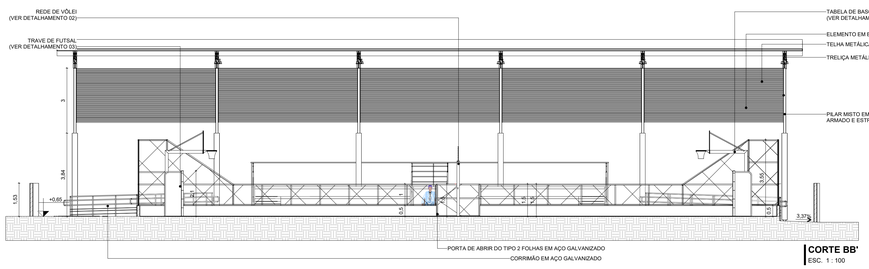


CORTE BB'
ESC. 1 : 100

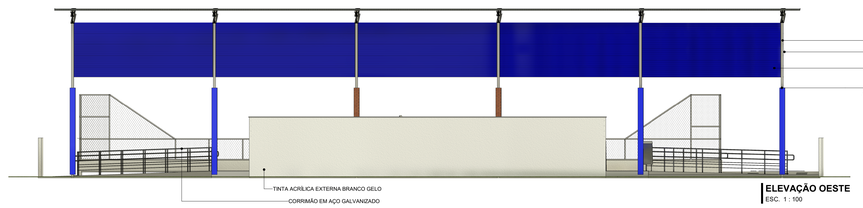


ELEVAÇÃO OESTE
ESC. 1 : 100

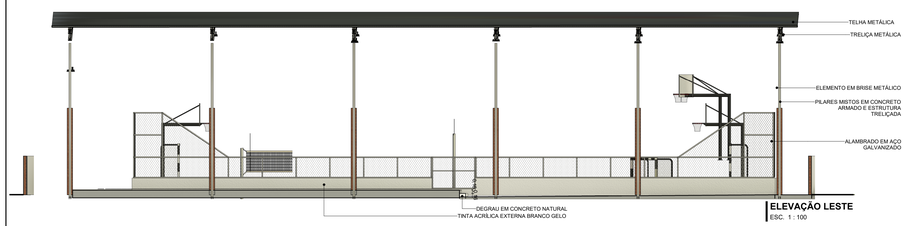


ELEVAÇÃO LESTE
ESC. 1 : 100

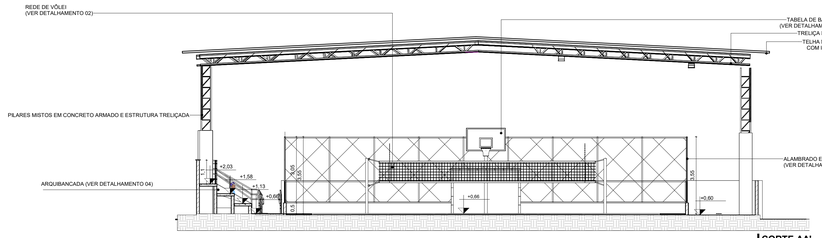

CORTE AA'
ESC. 1 : 100

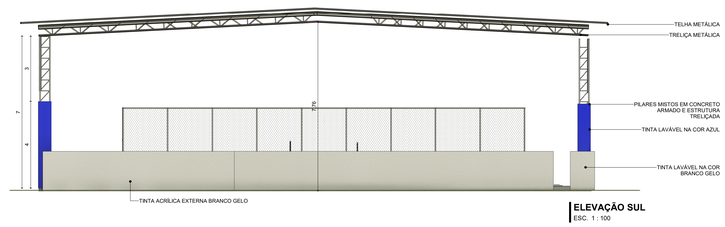

ELEVAÇÃO SUL
ESC. 1 : 100

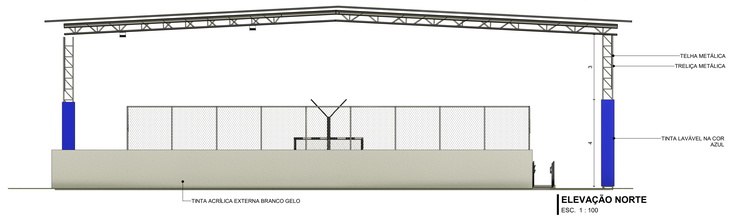

ELEVAÇÃO NORTE
ESC. 1 : 100

QUADRO DE ESQUADRIAS

PORTAS

ESQ.	DIMENSÕES	MATERIAL	TIPO DE ESQUADRIA	QNT.
P1	2,00 x 1,50	ESQUADRIA EM AÇO GALVANIZADO E FIOS DE NYLON	GIRO/2 FOLHAS	2

QUADRO DE ESPECIFICAÇÕES

		QUANT.
PISO		
1	PISO INDUSTRIAL - GRANILITE ACETINADO 60X60 CINZA	104,37 m²
2	PISO INDUSTRIAL - GRANILITE COM ACABAMENTO EM PINTURA EPÓXI	436,27 m²
3	PISO EM CONCRETO NATURAL	240,17m²
	PISO PODOTÁTIL DIRECIONAL DE CONCRETO 25x25cm	221 UND
	PISO PODOTÁTIL DE ALERTA DE CONCRETO 25x25cm	86 UND
FORRO		
X	SEM FORRO	
PAREDE		
A	PINTURA COM TINTA LATEX ECONÔMICA - COR: BRANCO GELO	

LEGENDA: DEMOLIÇÃO/CONSTRUÇÃO

PAREDE A CONSTRUIR H= 1,80M
MURETA A CONSTRUIR H= 2,25M
A DEMOLIR H= 0,95CM
QUADRA EXISTENTE
PILARES MISTOS COM ESTRUTURAS TRELIÇADAS PARA EXECUÇÃO DA COBERTURA DA QUADRA DIM= 0,25M X 2,50 M
AMPLIAÇÃO DA NOVA ARQUIBANCADA

QUADRO DE ÁREAS

ITEM	DISCRIMINAÇÃO	QUANT.	m²
01	ÁREA DO TERRENO	2854,50	m²
02	ÁREA DA QUADRA	540,84	m²
03	ÁREA CONSTRUIDA	933,40	m²
04	ÁREA DE COBERTURA	933,40	m²
05	ÁREA DE PISO	838,52	m²
06	PISO PODOTÁTIL DIRECIONAL EM CONCRETO	233	UN.
07	PISO PODOTÁTIL DE ALERTA EM CONCRETO	116	UN.

ASSINATURA:

PREFEITURA DE SÃO MIGUEL DO TAPUIO

-

PROJETO:
REFORMA DE QUADRA POLIESPORTIVA DA UNIDADE ESCOLAR JOÃO LIBERATO LIMA

ENDEREÇO:
RODOVIA PI-120, LOCALIDADE BREJO DA ONÇA, ZONA RURAL DO MUNICÍPIO DE SÃO MIGUEL DO TAPUIO – PIAUÍ

PRANCHA:
PLANTA BAIXA, COBERTURA, DEMOLIÇÃO/CONSTRUÇÃO, CORTES E FACHADAS

ESC: Como indicado

DATA: 2026

CLIENTE:
PREFEITURA DE SÃO MIGUEL DO TAPUIO

Nº DA PRANCHA: 02/06

RESPONSAVEL TECNICO:

Ingrid Karine Matos
Engª Civil Karine Matos da Oliveira
Arquiteta e Urbanista
CAU/PI 07517

Maria Fernanda Soares da Silva Acrantes
Engenheira Civil
CREA: 1102279660