

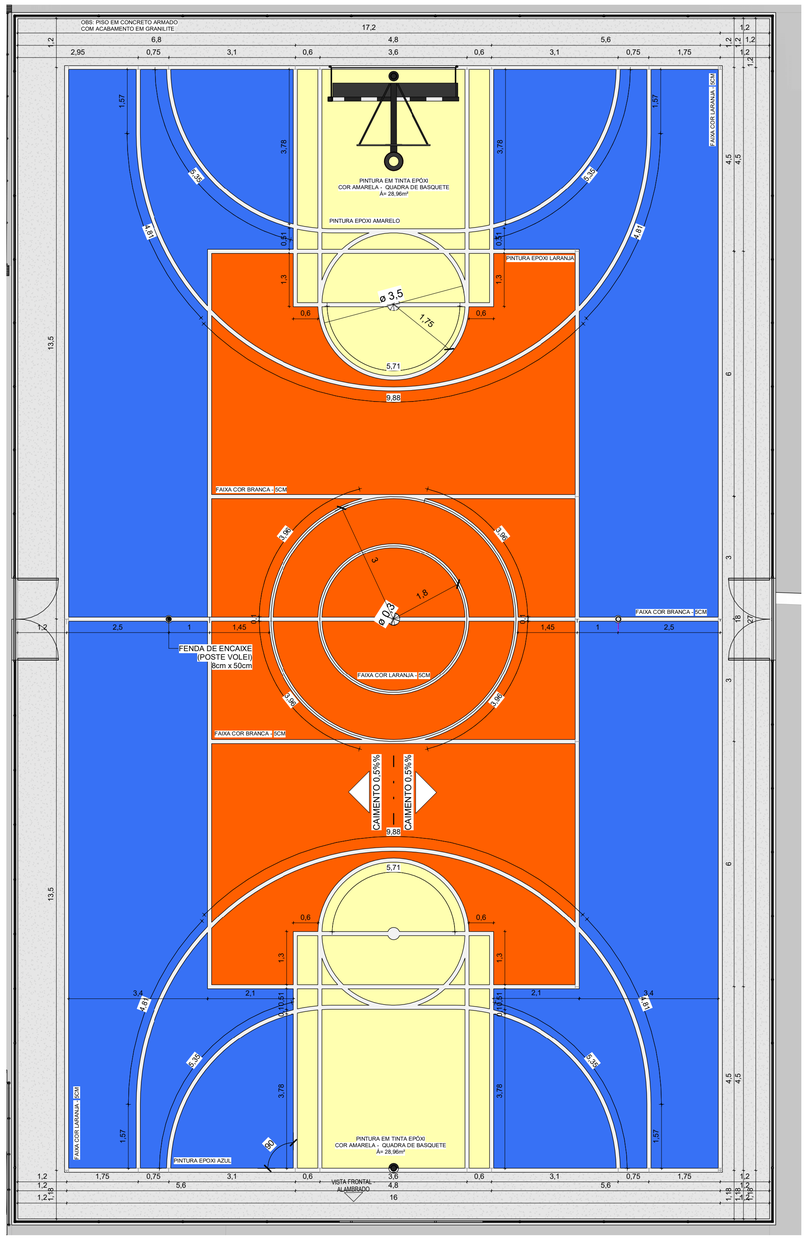


PLANTA DE PISO E PINTURA
ESC. 1 : 75


DETALHAMENTO 01 - TABELA DE BASQUETE

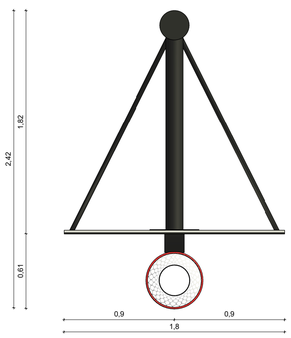


PLANTA BAIXA - TABELA DE BASQUETE
ESC. 1 : 25

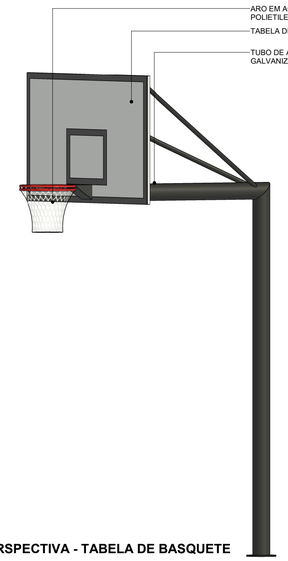

PERSPECTIVA - TABELA DE BASQUETE
ESC.

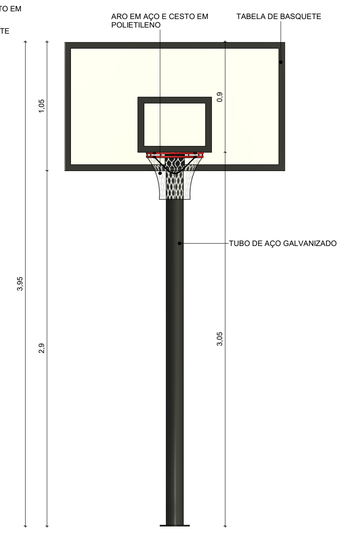


VISTA FRONTAL - TABELA DE BASQUETE
ESC. 1 : 25

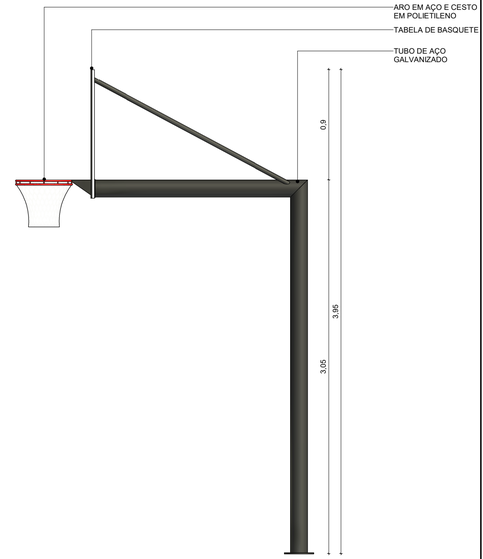


ELEVAÇÃO LATERAL - TABELA DE BASQUETE
ESC. 1 : 25

DETALHAMENTO 02 - REDE DE VÔLEI

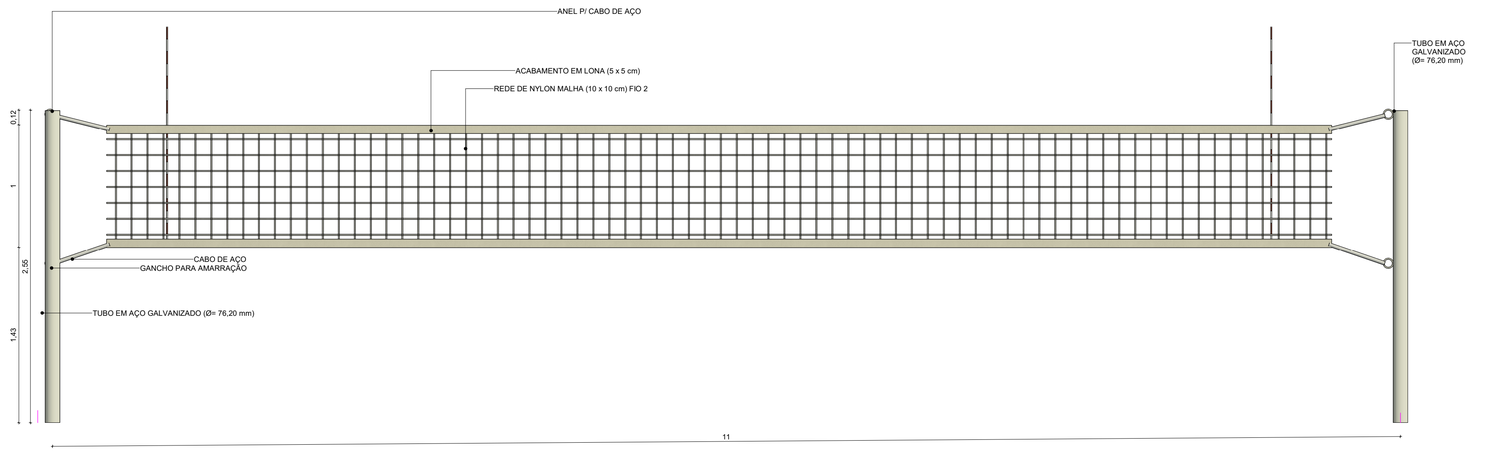


ELEVAÇÃO FRONTAL - REDE DE VÔLEI
ESC. 1 : 25


DETALHAMENTO 03 - TRAVE DE FUTSAL

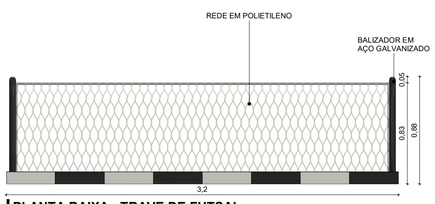


PLANTA BAIXA - TRAVE DE FUTSAL
ESC. 1 : 25

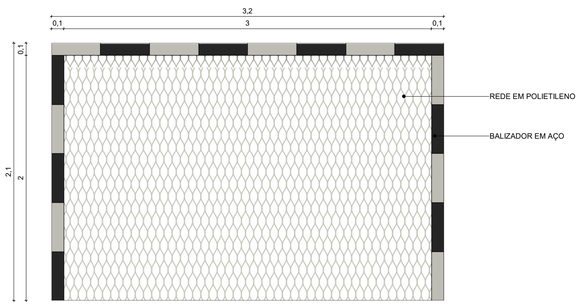

ELEVAÇÃO FRONTAL - TRAVE DE FUTSAL
ESC. 1 : 25

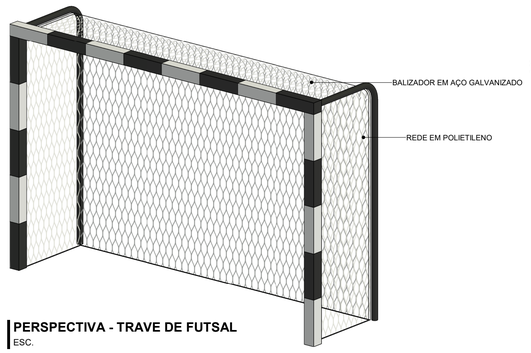

PERSPECTIVA - TRAVE DE FUTSAL
ESC.

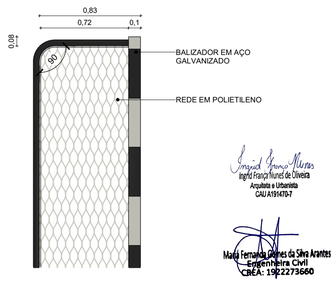

ELEVAÇÃO LATERAL - TRAVE DE FUTSAL
ESC. 1 : 25

Ingrid Franco Nunes de Oliveira
Arquiteta e Urbanista
CAU A1914767

Maria Fernanda Gomes da Silva Arantes
Engenheira Civil
CREA: 1922273660

ASSINATURA:

PREFEITURA DE SÃO MIGUEL DO TAPUIO

-

PROJETO:
REFORMA DE QUADRA POLIESPORTIVA DA UNIDADE ESCOLAR JOÃO LIBERATO LIMA

ENDEREÇO:
RODOVIA PI-120, LOCALIDADE BREJO DA ONÇA, ZONA RURAL DO MUNICÍPIO DE SÃO MIGUEL DO TAPUIO – PIAUÍ

PRANCHA:
PLANTA DE PISO E PINTURA E DETALHAMENTOS


ESC: Como indicado

DATA: 2026

CLIENTE:
PREFEITURA DE SÃO MIGUEL DO TAPUIO

RESPONSAVEL TECNICO:

Nº DA PRANCHA: 03/06

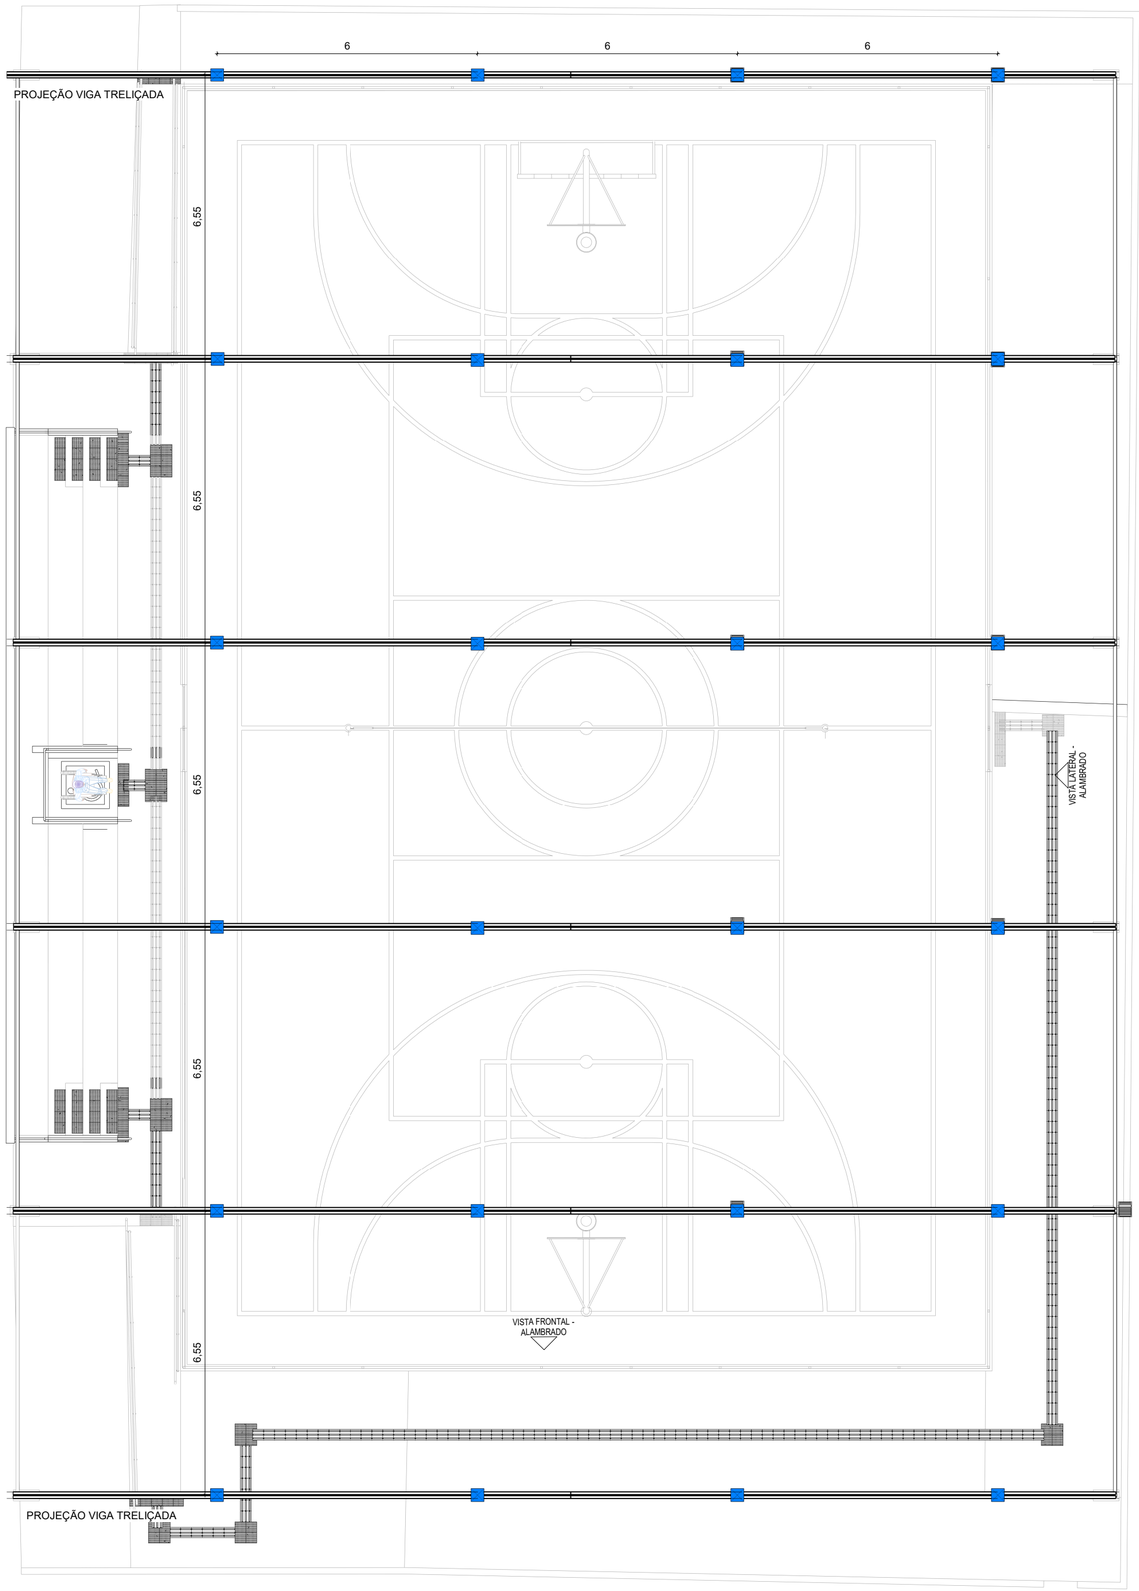

PLANTA DE ILUMINAÇÃO
ESC. 1 : 100

Ingrid França Nunes de Oliveira
Arquiteta e Urbanista
CAU A191470-7

Maria Fernanda Gomes da Silva Arantes
Engenheira Civil
CREA: 1922273660

LEGENDA: ILUMINAÇÃO		
ITEM	DISCRIMINAÇÃO	QUANT.
⊠	LUMINÁRIA LED REFLETOR SLIM 200K	24

ASSINATURA:

PREFEITURA DE SÃO MIGUEL DO TAPUIO

-

PROJETO:
REFORMA DE QUADRA POLIESPORTIVA DA UNIDADE ESCOLAR JOÃO LIBERATO LIMA

ENDEREÇO:
RODOVIA PI-120, LOCALIDADE BREJO DA ONÇA, ZONA RURAL DO MUNICÍPIO DE SÃO MIGUEL DO TAPUIO – PIAUÍ

PRANCHA:
PLANTA DE ILUMINAÇÃO

ESC: Como indicado

DATA: 2026

CLIENTE:
PREFEITURA DE SÃO MIGUEL DO TAPUIO

RESPONSAVEL TECNICO:

Nº DA PRANCHA: 04/06