


DETALHAMENTO 04 - ARQUIBANCADA

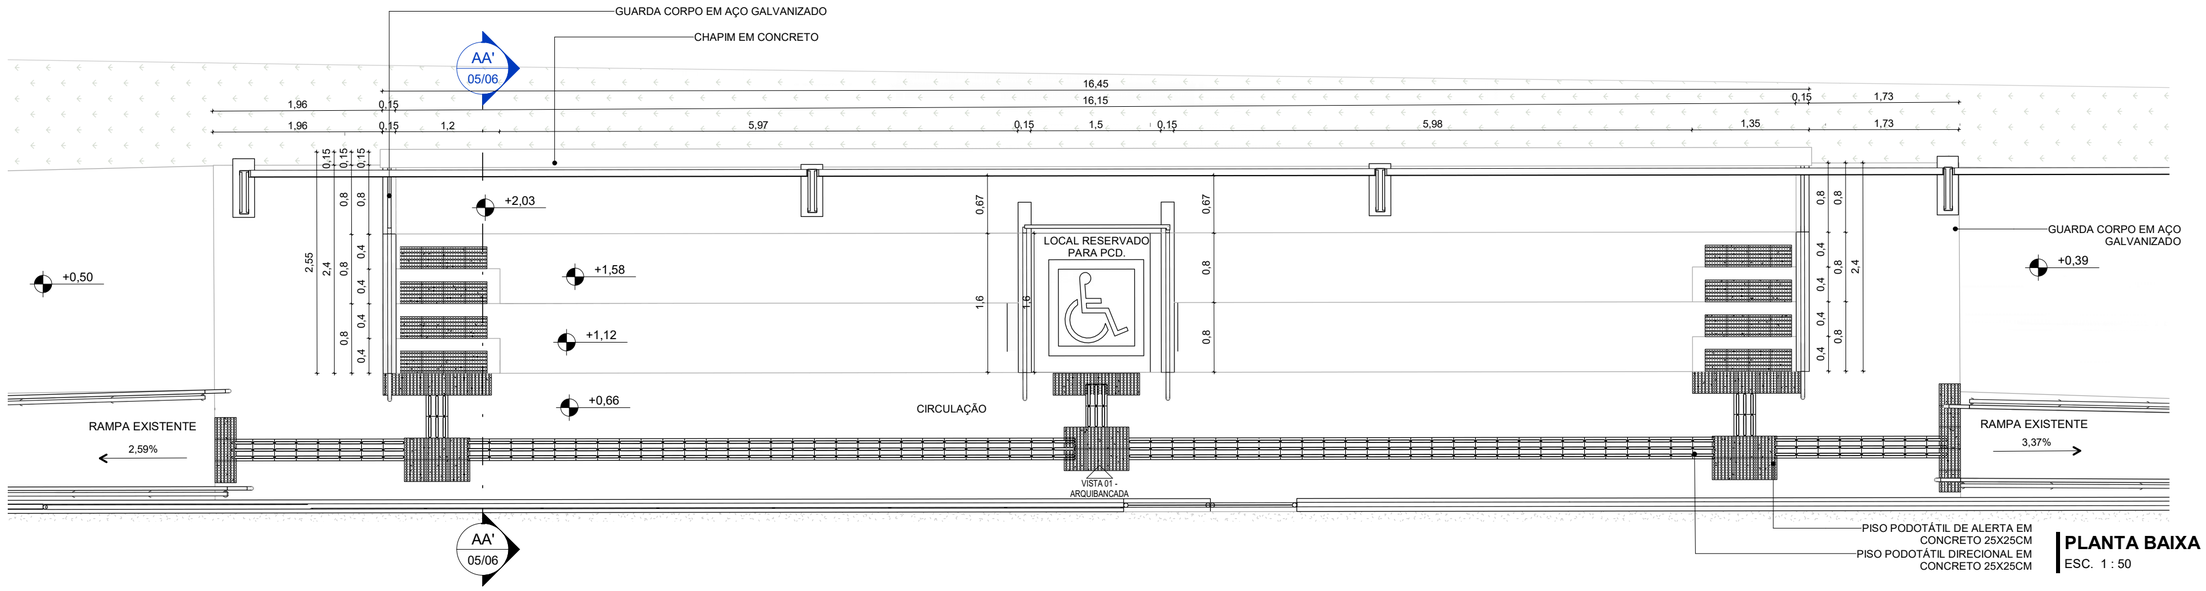


PLANTA BAIXA - ARQUIBANCADA
ESC. 1 : 50

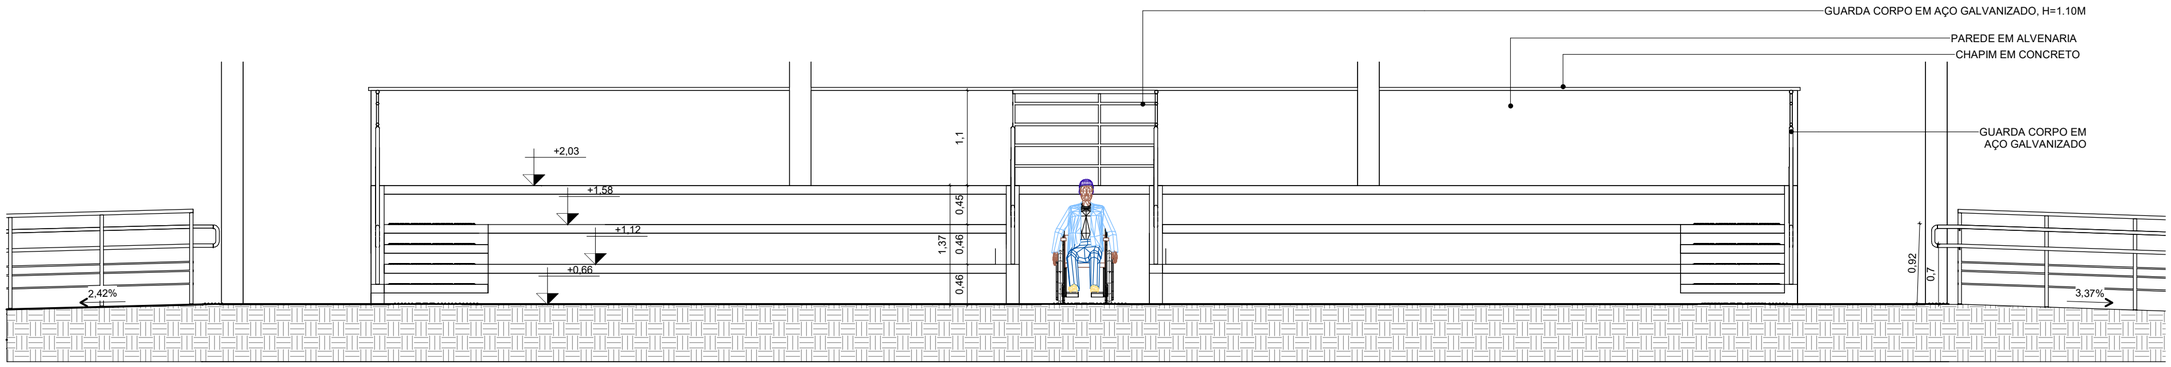

VISTA 01 - ARQUIBANCADA
ESC. 1 : 50

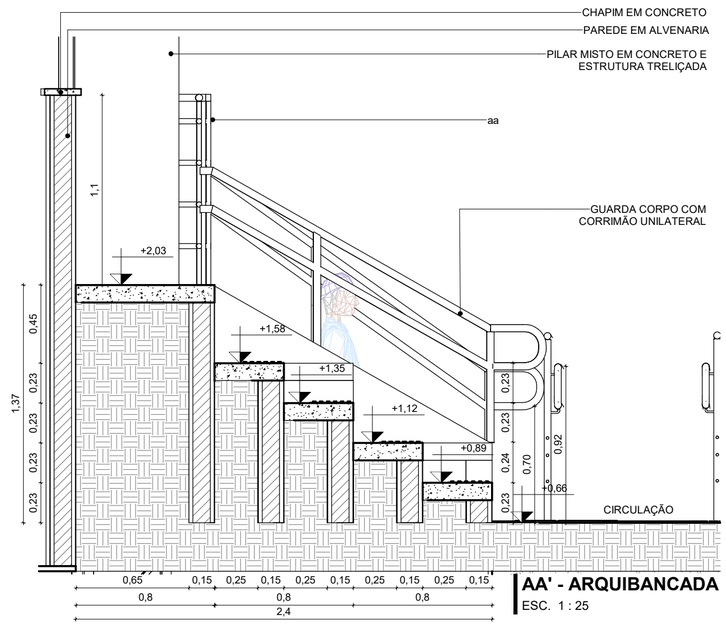

AA' - ARQUIBANCADA
ESC. 1 : 25

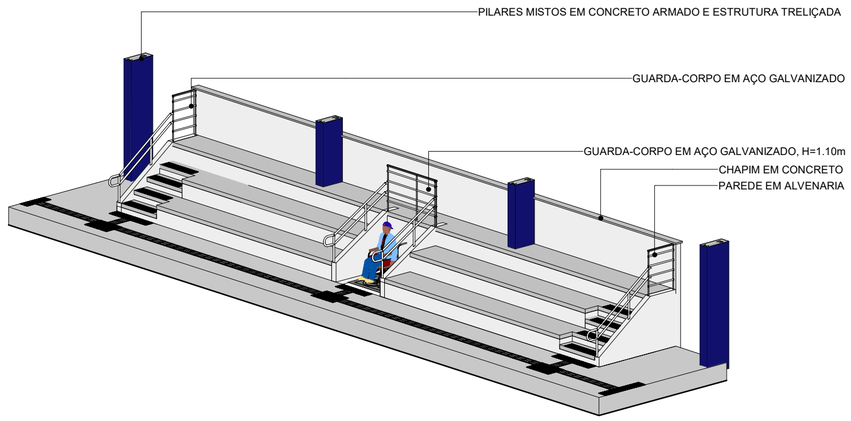

PERSPECTIVA ARQUIBANCADA
ESC.

Ingrid Franca Nunes de Oliveira
Arquiteta e Urbanista
CAU A191470-7

Maria Fernanda Gomes da Silva Arantes
Engenheira Civil
CREA: 192273660

ASSINATURA:

PREFEITURA DE SÃO MIGUEL DO TAPUIO

-

PROJETO:
REFORMA DE QUADRA POLIESPORTIVA DA UNIDADE ESCOLAR JOÃO LIBERATO LIMA

ENDEREÇO:
RODOVIA PI-120, LOCALIDADE BREJO DA ONÇA, ZONA RURAL DO MUNICÍPIO DE SÃO MIGUEL DO TAPUIO – PIAUÍ

PRANCHA:
DETALHAMENTO 04

ESC:
Como indicado


DATA:
2026

CLIENTE:
PREFEITURA DE SÃO MIGUEL DO TAPUIO


Nº DA PRANCHA:
05/06

RESPONSAVEL TECNICO:


DETALHAMENTO 05 - ALAMBRADO

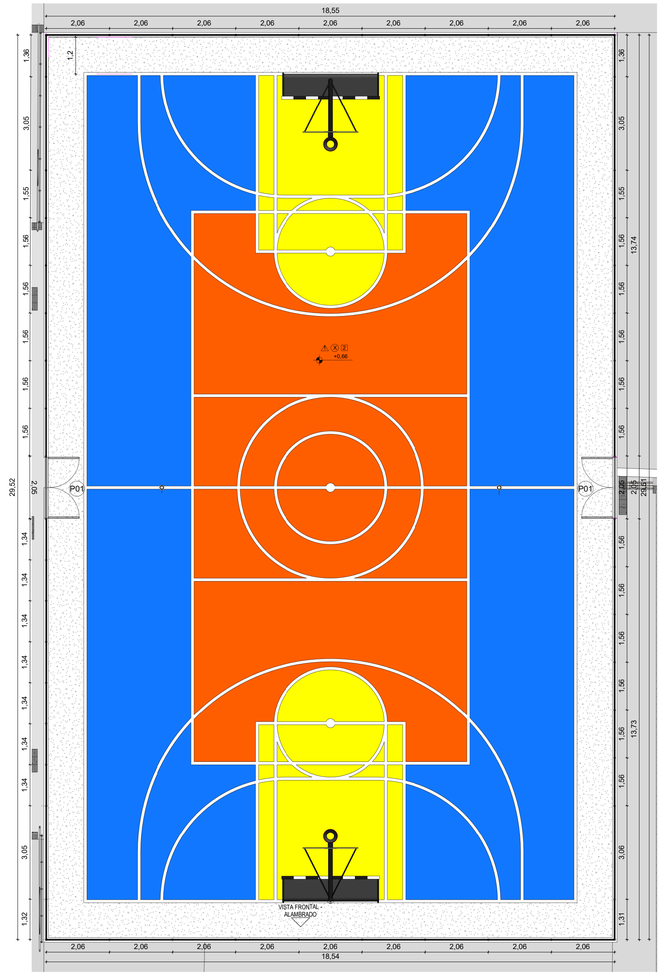


PLANTA BAIXA - ALAMBRADO
ESC. 1 : 100

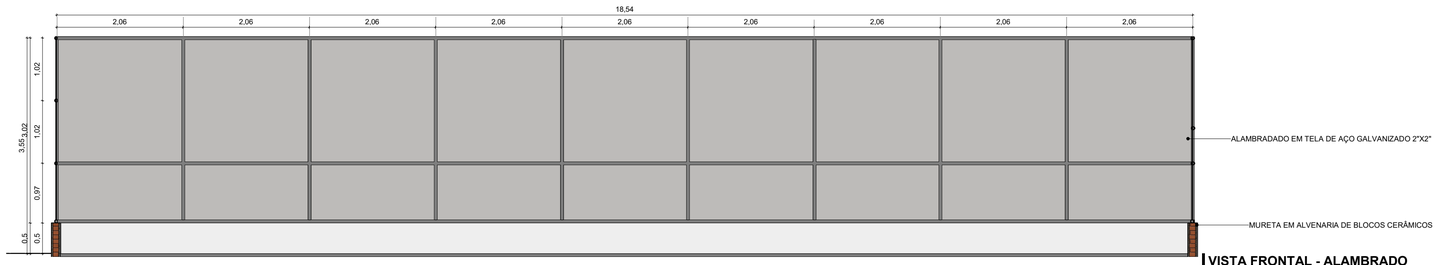

VISTA FRONTAL - ALAMBRADO
ESC. 1 : 50

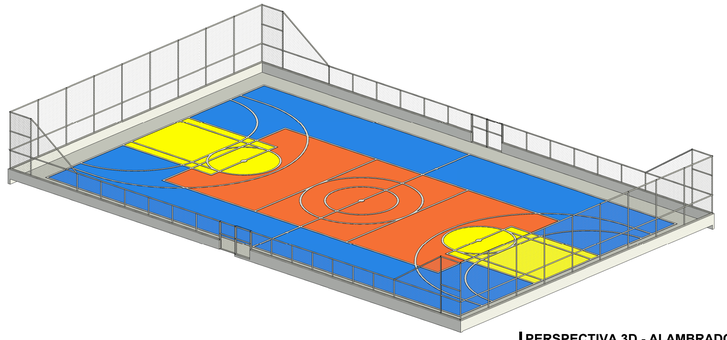


PERSPECTIVA 3D - ALAMBRADO
ESC.

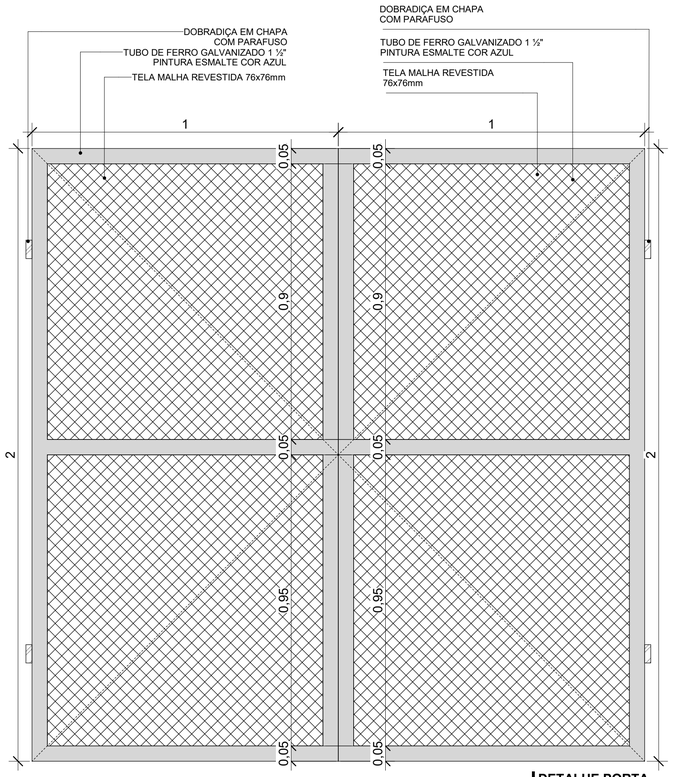


DETALHE PORTA
ESC. 1 : 10

DET ALAMBRADO 01
ESC. 1 : 20

DET ALAMBRADO 02
ESC. 1 : 20

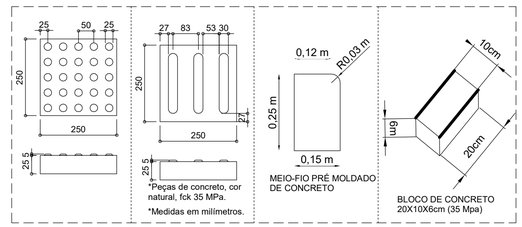

QUADRO DE ESQUADRIAS				
PORTAS				
ESQ.	DIMENSÕES	MATERIAL	TIPO DE ESQUADRIA	QNT.
P1	2,00 x 1,50	ESQUADRIA EM AÇO GALVANIZADO E FIOS DE NYLON	GIRO/2 FOLHAS	2

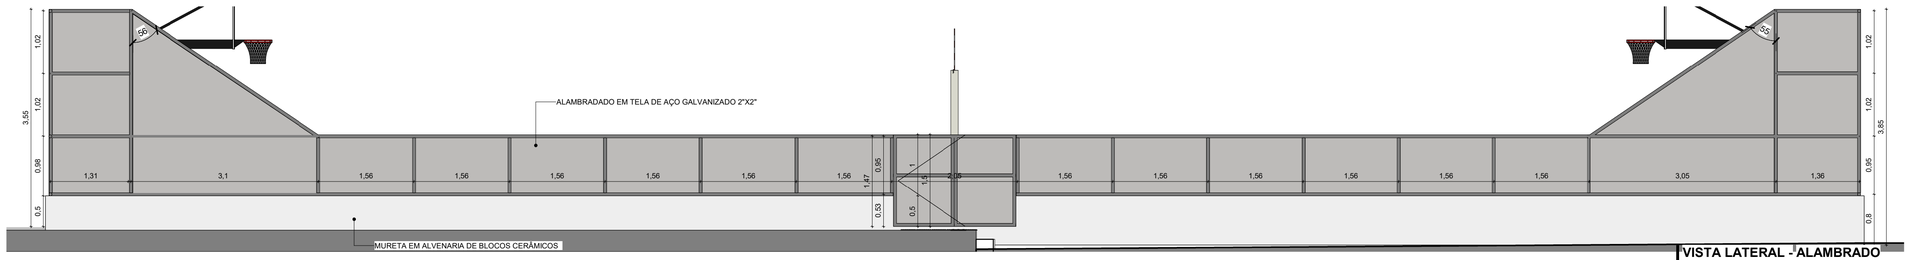

VISTA LATERAL - ALAMBRADO
ESC. 1 : 50

Ingrid Franca Nunes de Oliveira
Arquiteta e Urbanista
CAU A191470-7

Maria Fernanda Gomes da Silva Arantes
Engenheira Civil
CREA: 1922275660

ASSINATURA:

PREFEITURA DE SÃO MIGUEL DO TAPUIO

-

PROJETO:
REFORMA DE QUADRA POLIESPORTIVA DA UNIDADE ESCOLAR JOÃO LIBERATO LIMA

ENDEREÇO:
RODOVIA PI-120, LOCALIDADE BREJO DA ONÇA, ZONA RURAL DO MUNICÍPIO DE SÃO MIGUEL DO TAPUIO – PIAUÍ

PRANCHA:
DETALHAMENTO 05

ESC:
Como indicado

DATA:
2026

CLIENTE:
PREFEITURA DE SÃO MIGUEL DO TAPUIO

RESPONSAVEL TECNICO:

Nº DA PRANCHA:
06/06