
9.0 – Modelo Placa da Obra

Julliano Belo Coelho de Oliveira
Engenheiro Civil
CREA: 1916147704

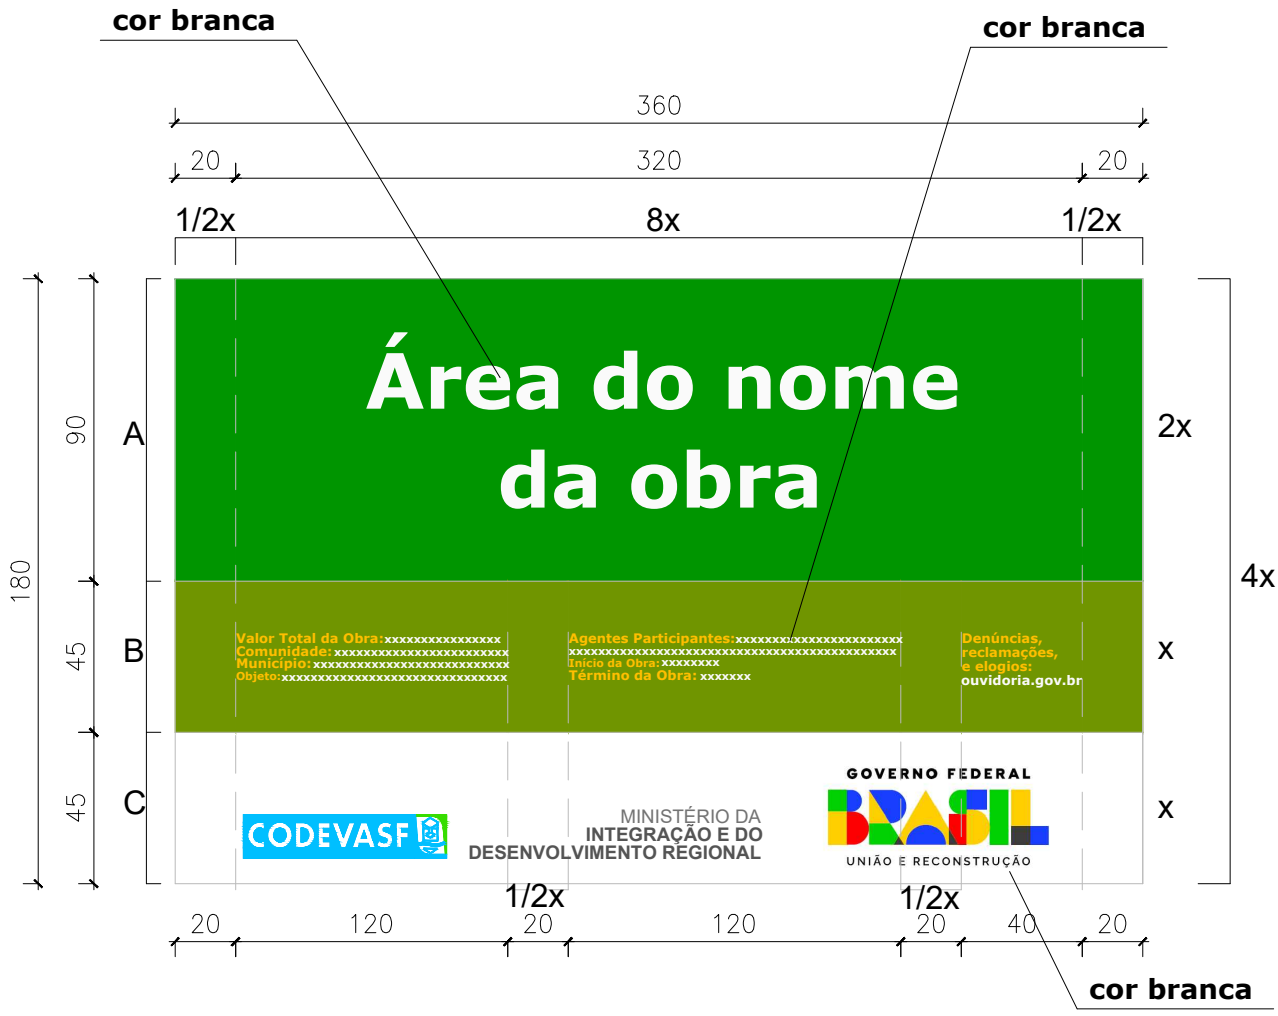

LEGENDA COR

OBS: PLACA EM CHAPA PLANA METALICA GALVANIZADA Nº 24

CMYK:
C0 M20 Y100 K0
PANTONE:
PANTONE 116 C
RGB:
R252 G206 B1

CMYK:
C63 M27 Y100 K11
PANTONE:
PANTONE 370 C
RGB:
R104 G138 B58

CMYK:
C100 M0 Y100 K60
PANTONE:
PANTONE 3425 C
RGB:
R00 G88 B38

LEGENDA LOGOMARCA COR

CMYK:
C100 M0 Y100 K50

CMYK:
C0 M0 Y100 K0

CMYK:
C100 M70 Y0 K0

CMYK:
C100 M0 Y100 K60
PANTONE:
PANTONE 3425 C
RGB:
R00 G88 B38

C0 M0 Y100 K0

C0 M45 Y100 K0

C70 M15 Y0 K0

CMYK:
C0 M0 Y0 K60
PANTONE:
PANTONE Cool Gray 8 C
RGB:
R128 G130 B133

CODEVASF

COMPANHIA DE DESENVOLVIMENTO DOS VALES DO SÃO FRANCISCO E DO PARNAÍBA - 7ª S.R. - TERESINA, PI.

Juliyano Bela Coelho de Oliveira
Engenheiro Civil
CREA: 1916147704


PREFEITURA MUNICIPAL DE SÃO MIGUEL DO TAPUIO – PI

PADRÃO 3,60x1,80 A= 6,48M2 (01 unidade)

MUNICÍPIO.: São Miguel do Tapuio - PI	ESCALA: 1/25	01/02
PROJETO.: Modelo de Placa de Obra	DATA.: 2025	
LOCAL.: zona urbana	ESTADO: Piauí	

10.0 – Plantas Técnicas

Jullyano Belo Coelho de Oliveira
Engenheiro Civil
CREA: 1916147704

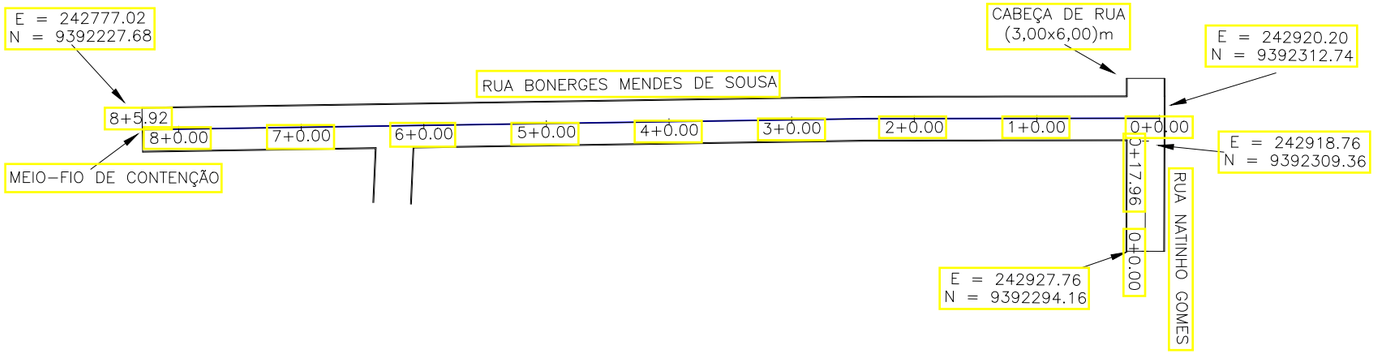

D/1 PROJETO GEOMÉTRICO
Escala: 1/1.000



D/2 PLANTA DE LOCALIZAÇÃO
Escala: Indefinida

LEGENDA

- POSTE
- ÁRVORE
- BUEIRO
- CASAS
- MURO
- CERCA
- TERRENO
- GREIDE
- FAIXA DE PEDESTRE
- CURVA DE NÍVEL MESTRA
- CURVA DE NÍVEL INTERMEDIÁRIA
- CALÇADA À IMPLANTAR
- RUAS PAVIMENTADAS
- RAMPA PARA ACESSIBILIDADE

MUNICÍPIO DE SÃO MIGUEL DO TAPUIO-PI

TÍTULO
PAVIMENTAÇÃO EM PARALELEPÍPEDO
CONVÊNIO: 834134/2016

ENDEREÇO DA OBRA
RUA BONERGES MENDES DE SOUSA E RUA NATINHO GOMES

CONTEÚDO
PROJETO GEOMÉTRICO - PLANTA DE LOCALIZAÇÃO

RESPONSÁVEL TÉCNICO:

COMPRIMENTO:

LARGURA:


ÁREA:

DATA: 2025


PRANCHA: 01/08

Juliyano Bela Coelho de Oliveira
Engenheiro Civil
CREA: 1916147704


SEÇÃO TIPO DA RUA

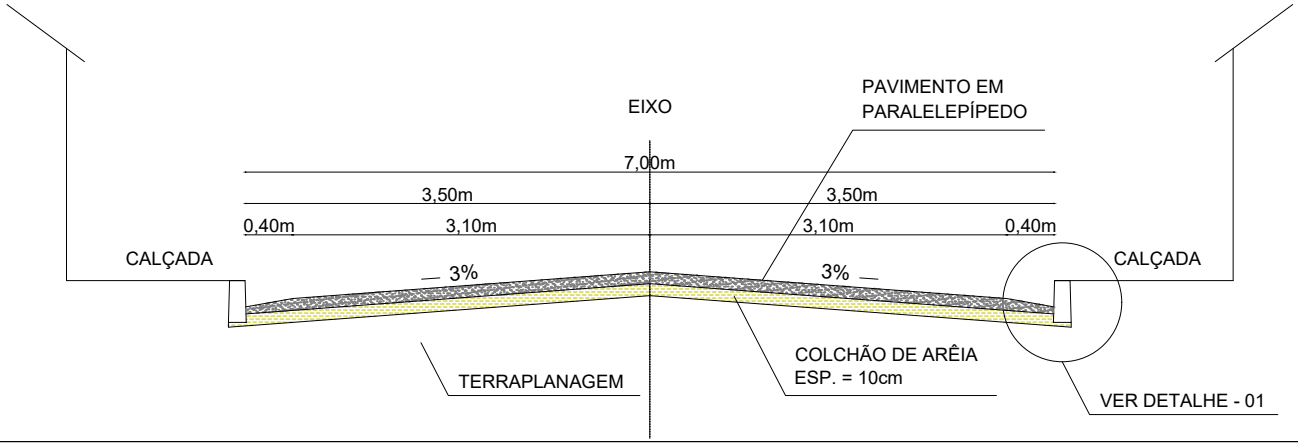

DETALHE - 01

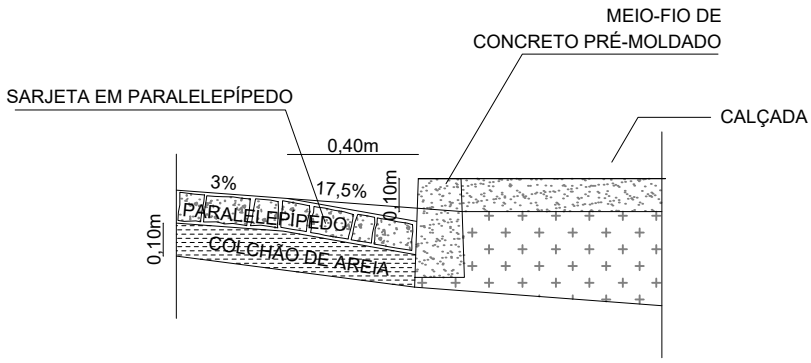

MEIO-FIO DE CONCRETO PRÉ-MOLDADO

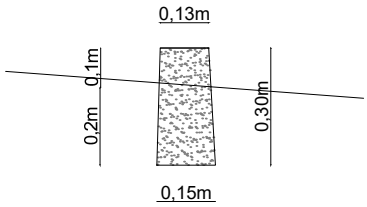

MUNICÍPIO DE SÃO MIGUEL DO TAPUIO-PI


TÍTULO	PAVIMENTAÇÃO EM PARALELEPÍPEDO CONVÊNIO: 834134/2016
ENDEREÇO DA OBRA	RUA BONERGES MENDES DE SOUSA MUNICÍPIO DE SÃO MIGUEL DO TAPUIO-/PI
CONTEÚDO	SEÇÃO TIPO LARGURA DE 7,00M E DETALHES

RESPONSÁVEL TÉCNICO:	COMPRIMENTO:	LARGURA:	ÁREA:


DATA:	PRANCHA:
2025	02 /08

Julliyano Bela Coelho de Oliveira
Engenheiro Civil
CREA: 1916147704


SEÇÃO TIPO DA RUA

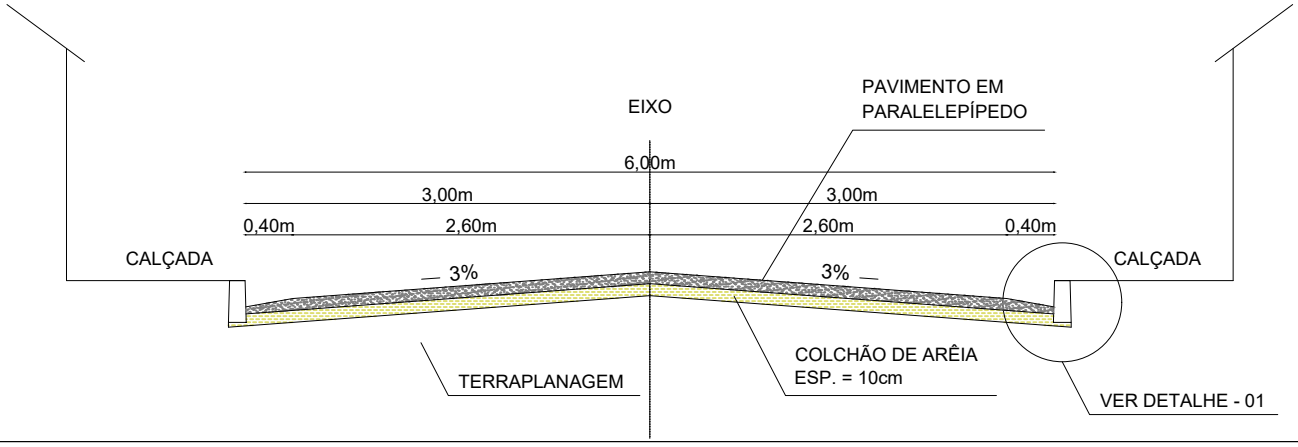

DETALHE - 01

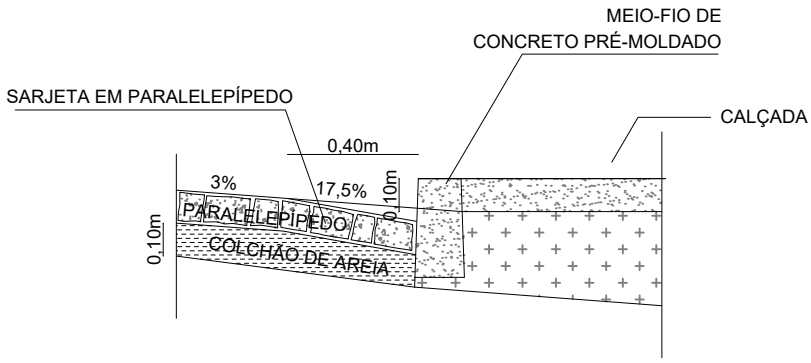

MEIO-FIO DE CONCRETO PRÉ-MOLDADO

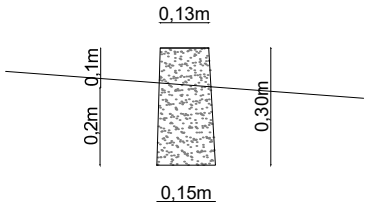


MUNICÍPIO DE SÃO MIGUEL DO TAPUIO-PI

TÍTULO	PAVIMENTAÇÃO EM PARALELEPÍPEDO CONVÊNIO: 834134/2016
ENDEREÇO DA OBRA	MUNICÍPIO DE SÃO MIGUEL DO TAPUIO/PI RUA NATINHO GOMES
CONTEÚDO	SEÇÃO TIPO LARGURA DE 6,00M E DETALHES

RESPONSÁVEL TÉCNICO:	COMPRIMENTO:	LARGURA:	ÁREA:

DATA:	PRANCHA:
2025	03 /08

Jullyano Belo Coelho de Oliveira
Engenheiro Civil
CREA: 1916147704

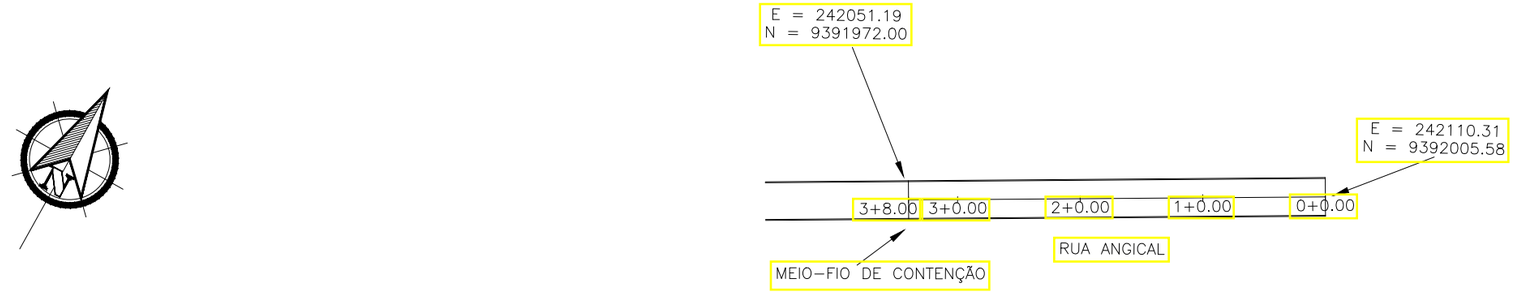

D/1 PROJETO GEOMÉTRICO
Escala: 1/1.000



D/2 PLANTA DE LOCALIZAÇÃO
Escala: Indefinida

LEGENDA

- POSTE
- ÁRVORE
- BUEIRO
- CASAS
- MURO
- CERCA
- TERRENO
- GREIDE
- FAIXA DE PEDESTRE
- CURVA DE NÍVEL MESTRA
- CURVA DE NÍVEL INTERMEDIÁRIA
- CALÇADA À IMPLANTAR
- RUAS PAVIMENTADAS
- RAMPA PARA ACESSIBILIDADE

MUNICÍPIO DE SÃO MIGUEL DO TAPUIO-PI

TÍTULO
PAVIMENTAÇÃO EM PARALELEPÍPEDO
CONVÊNIO: 834134/2016

ENDEREÇO DA OBRA
RUA ANGICAL (BAIRRO NOVO HORIZONTE)
MUNICÍPIO DE SÃO MIGUEL DO TAPUIO/PI

CONTEÚDO
PROJETO GEOMÉTRICO - PLANTA DE LOCALIZAÇÃO


RESPONSÁVEL TÉCNICO:

COMPRIMENTO:	LARGURA:	ÁREA:
68,00m	6,00m	408,00m²


DATA:	PRANCHA:
2025	04 /08

Jullyano Bela Coelho de Oliveira
Engenheiro Civil
CREA: 1916147704


SEÇÃO TIPO DA RUA

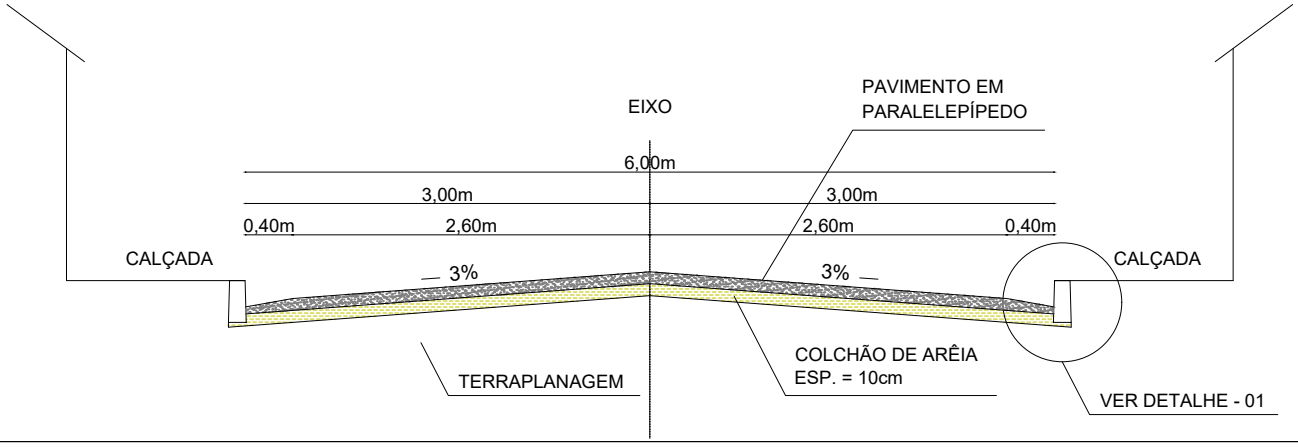

DETALHE - 01

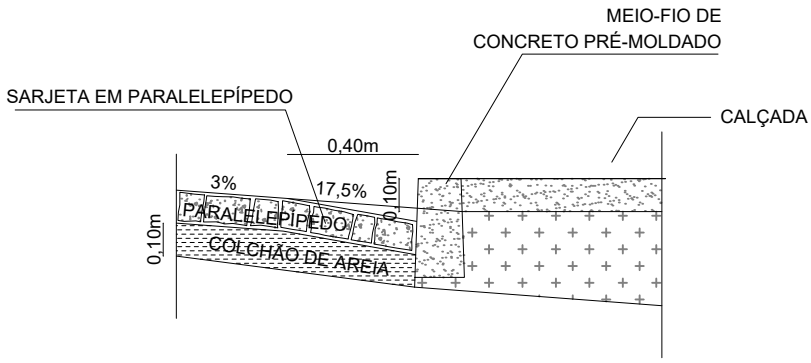

MEIO-FIO DE CONCRETO PRÉ-MOLDADO

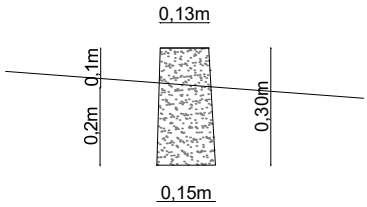


MUNICÍPIO DE SÃO MIGUEL DO TAPUIO-PI

TÍTULO	PAVIMENTAÇÃO EM PARALELEPÍPEDO CONVÊNIO: 834134/2016
ENDEREÇO DA OBRA	RUA ANGICAL (BAIRRO NOVO HORIZONTE) MUNICÍPIO DE SÃO MIGUEL DO TAPUIO/PI
CONTEÚDO	SEÇÃO TIPO E DETALHES

RESPONSÁVEL TÉCNICO:	COMPRIMENTO:	LARGURA:	ÁREA:
	68,00m	6,00m	408,00m²
	DATA: 2025	PRANCHA: 05 /08	

Julliyano Bela Coelho de Oliveira
Engenheiro Civil
CREA: 1916147704

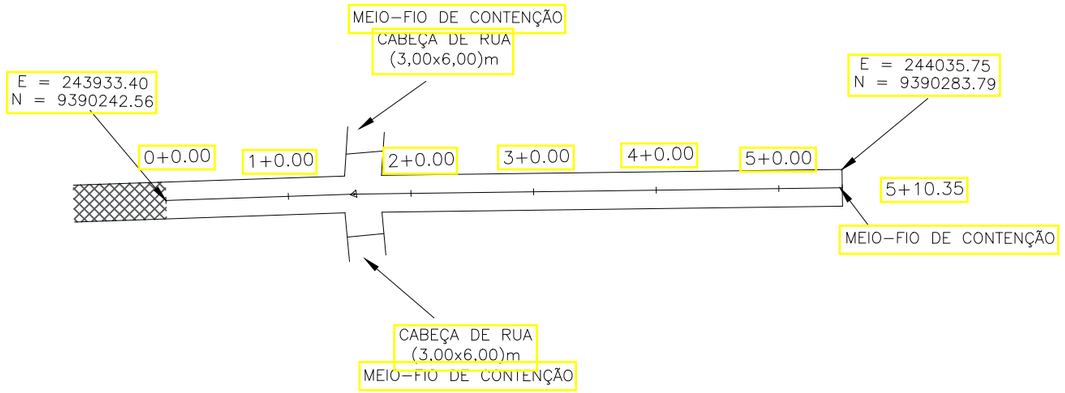

D/1 PROJETO GEOMÉTRICO
Escala: 1/1.000



D/2 PLANTA DE LOCALIZAÇÃO
Escala: Indefinida

LEGENDA

- POSTE
- ÁRVORE
- BUEIRO
- CASAS
- MURO
- CERCA
- TERRENO
- GREIDE
- FAIXA DE PEDESTRE
- CURVA DE NÍVEL MESTRA
- CURVA DE NÍVEL INTERMEDIÁRIA
- CALÇADA À IMPLANTAR
- RUAS PAVIMENTADAS
- RAMPA PARA ACESSIBILIDADE

MUNICÍPIO DE SÃO MIGUEL DO TAPUIO-PI

TÍTULO
PAVIMENTAÇÃO EM PARALELEPÍPEDO
CONVÊNIO: 834134/2016

ENDEREÇO DA OBRA
RUA PROJETADA
MUNICÍPIO DE SÃO MIGUEL DO TAPUIO/PI

CONTEÚDO
PROJETO GEOMÉTRICO - PLANTA DE LOCALIZAÇÃO


RESPONSÁVEL TÉCNICO:

COMPRIMENTO:	LARGURA:	ÁREA:
110,35 m	6,00m	662,10 m²


DATA:	PRANCHA:
2025	06 /08

Jullyano Bela Coelho de Oliveira
Engenheiro Civil
CREA: 1916147704


SEÇÃO TIPO DA RUA

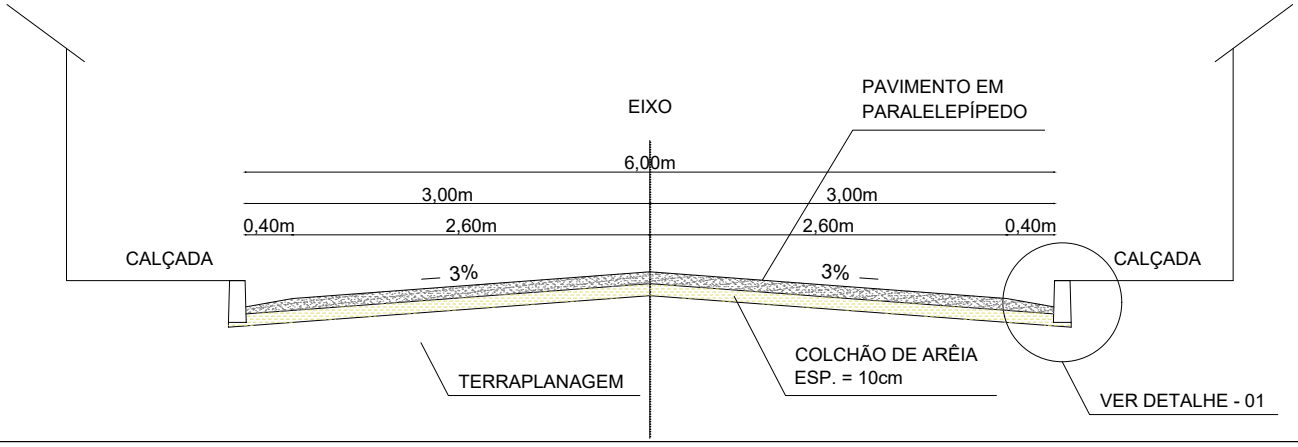

DETALHE - 01

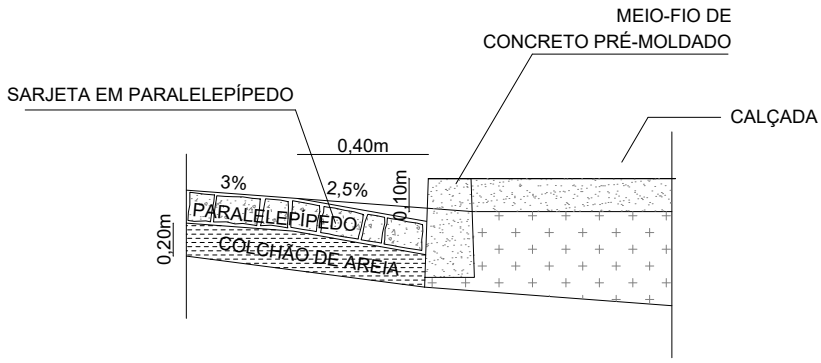

MEIO-FIO DE CONCRETO PRÉ-MOLDADO

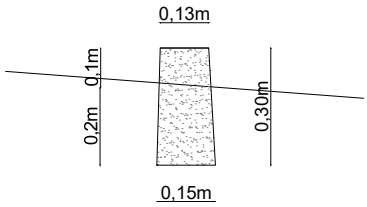

MUNICÍPIO DE SÃO MIGUEL DO TAPÚIO - PI


TÍTULO: PAVIMENTAÇÃO EM PARALELEPÍPEDO		
ENDEREÇO DA OBRA: RUA PROJETADA MUNICÍPIO DE SÃO MIGUEL DO TAPUIO/PI		
CONTEÚDO: SEÇÃO TIPO LARGURA DE 6,00M E DETALHES		
COMPRIMENTO: 110,35 m	LARGURA: 6,00m	ÁREA: 662,10 m²
DATA: 2023	LOCALIZAÇÃO DA FOLHA: 01	PRANCHA: 07 /08

Julliyano Bela Coelho de Oliveira
Engenheiro Civil
CREA: 1916147704

BRASIL



ESTADO DO PIAUÍ

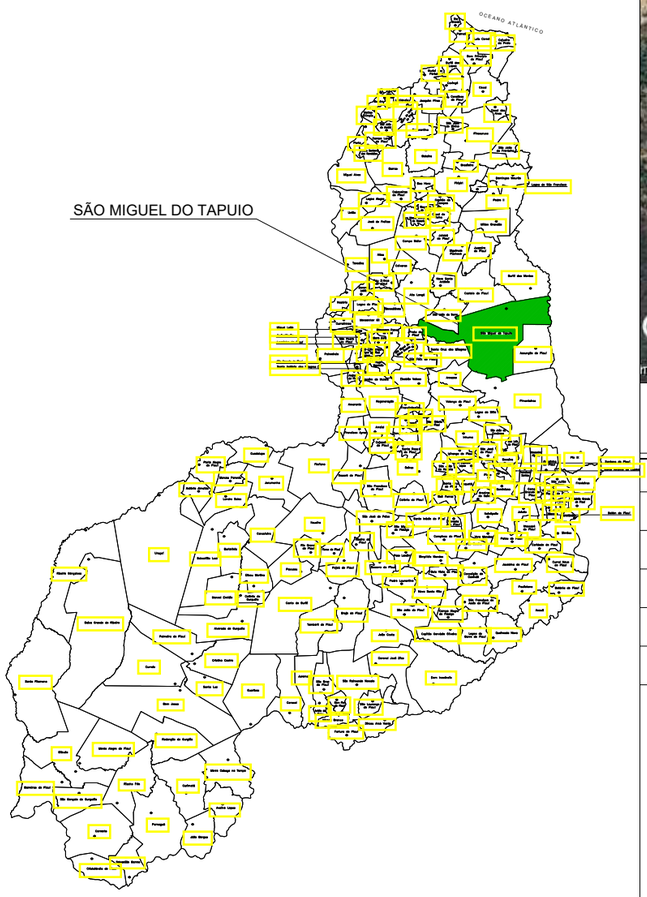



	NOME	COORDENADA INICIAL	COORDENADA FINAL
01	RUA BONERGES MENDES DE SOUSA	E = 242920.20 N = 9392312.74	E = 242777.02 N = 9392227.68
02	RUA ANGICAL	E = 242110.31 N = 9392005.58	E = 242051.19 N = 9391972.00
03	RUA NATINHO GOMES	E = 242918.76 N = 9392309.36	E = 242927.76 N = 9392294.16
04	RUA PROJETADA	E = 243933.40 N = 9390242.56	E = 244035.75 N = 9390283.79

MUNICÍPIO DE SÃO MIGUEL DO TAPUIO - PI

TÍTULO
PAVIMENTAÇÃO EM PARALELEPÍPEDO
CONVÊNIO: 834134/2016

ENDEREÇO DA OBRA
MUNICÍPIO DE SÃO MIGUEL DO TAPUIO - PI

CONTEÚDO
PLANTA DE LOCALIZAÇÃO


COMPRIMENTO	LARGURA	ÁREA
-	-	-

DATA		PRANCHA
2025		08 /08

Jullyano Bela Coelho de Oliveira
Engenheiro Civil
CREA: 1916147704



ESTADO DO PIAUÍ

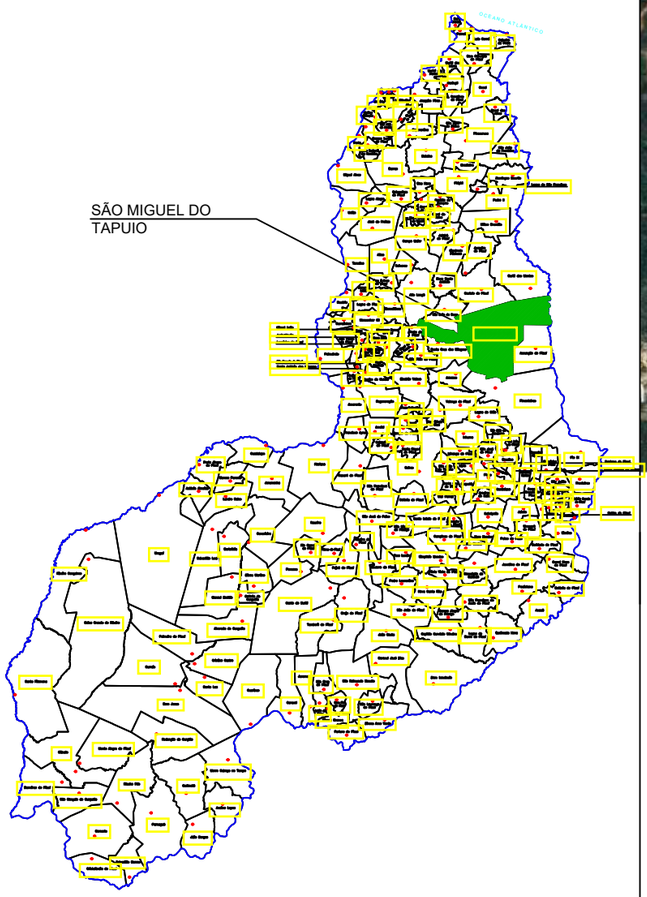



	NOME	EXTENSÃO DO TRECHO
01	LEITO NATURAL	3,30 KM
02	ROTA PAVIMENTADA	1,30 KM

PROJETO DE ENGENHARIA

TÍTULO
PAVIMENTAÇÃO EM PARALELEPÍPEDO DE VIAS PÚBLICAS
CONVÊNIO: 834134/2016

ENDEREÇO DA OBRA
MUNICÍPIO DE SÃO MIGUEL DO TAPUIO - PI


CONTEUDO
MAPA DE LOCALIZAÇÃO DA PEDREIRA COMERCIAL 01


Jullyano Bela Coelho de Oliveira
Engenheiro Civil
CREA: 1916147704

ESCALA	DATA	FORMATO	PRANCHA
INDICADA	2025	A3	01/03



ESTADO DO PIAUÍ

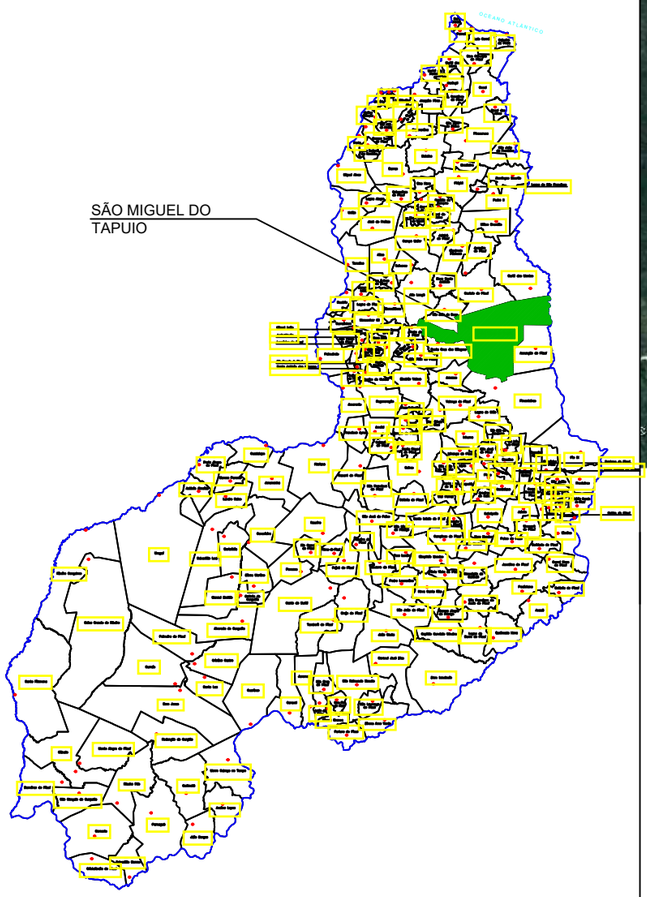

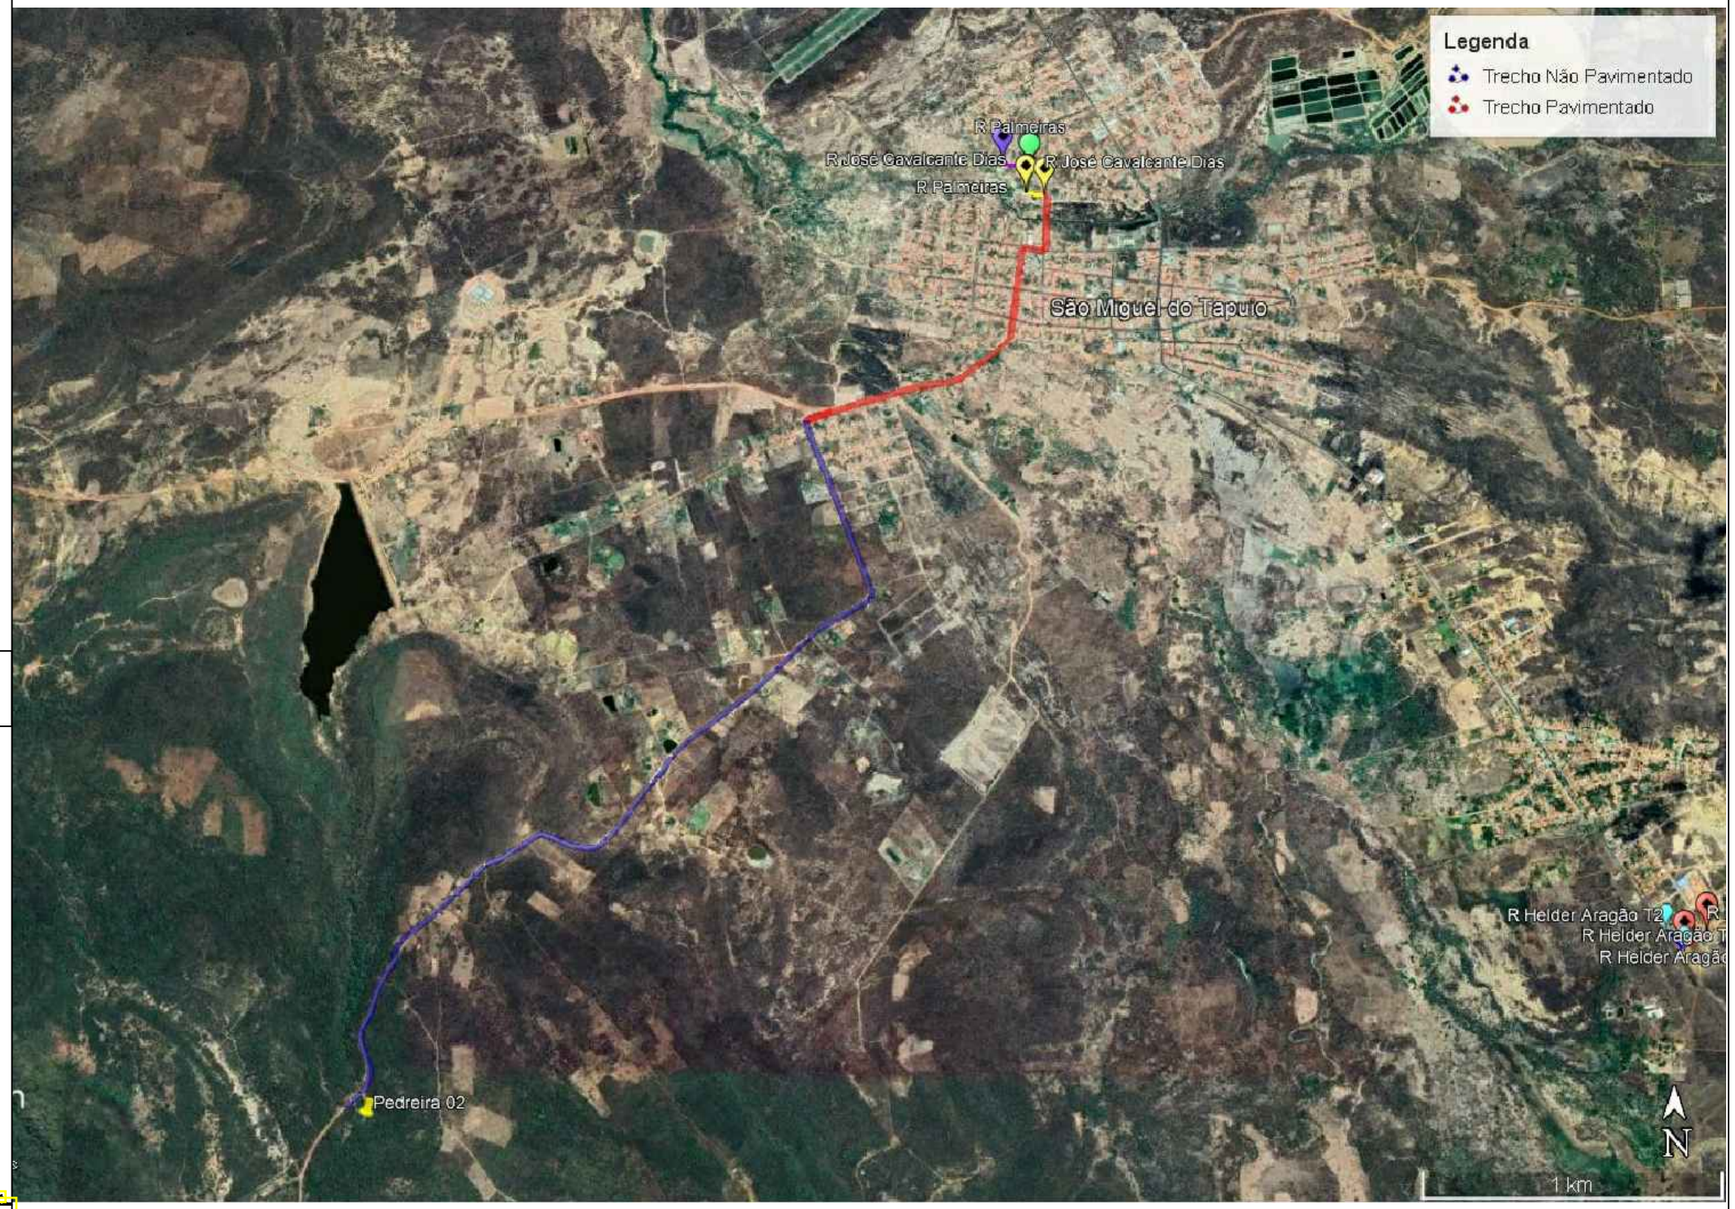

	NOME	EXTENSÃO DO TRECHO
01	LEITO NATURAL	3,15 KM
02	ROTA PAVIMENTADA (EM MÉDIA)	1,40 KM

PROJETO DE ENGENHARIA

TÍTULO
PAVIMENTAÇÃO EM PARALELEPÍPEDO DE VIAS PÚBLICAS
CONVÊNIO: 834134/2016

ENDEREÇO DA OBRA
MUNICÍPIO DE SÃO MIGUEL DO TAPUIO - PI


CONTEUDO
MAPA DE LOCALIZAÇÃO DA PEDREIRA COMERCIAL 02


Jullyano Bela Coelho de Oliveira
Engenheiro Civil
CREA: 1916147704

ESCALA	DATA	FORMATO	PRANCHA
INDICADA	2025	A3	02/06



ESTADO DO PIAUÍ

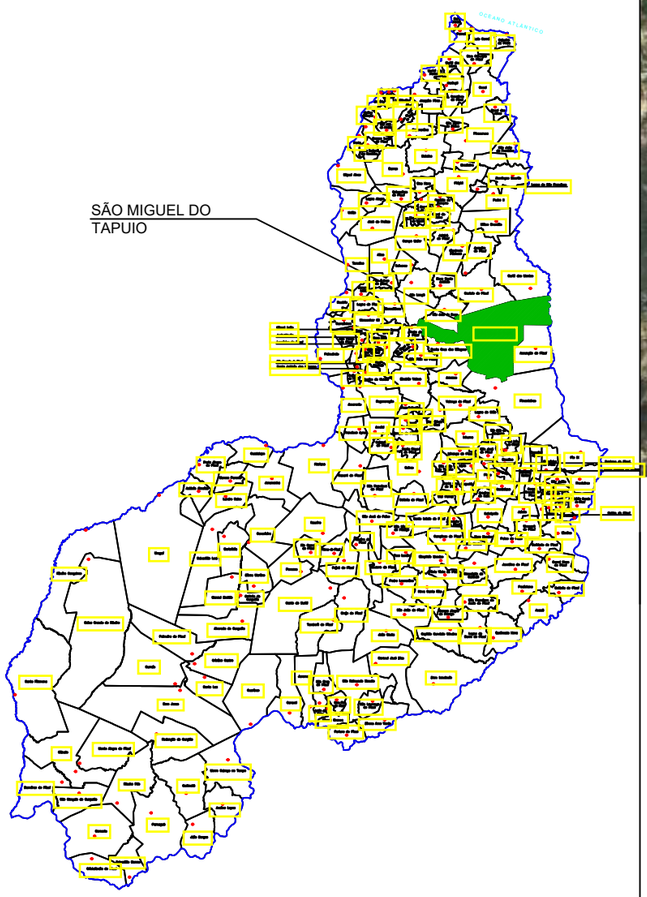

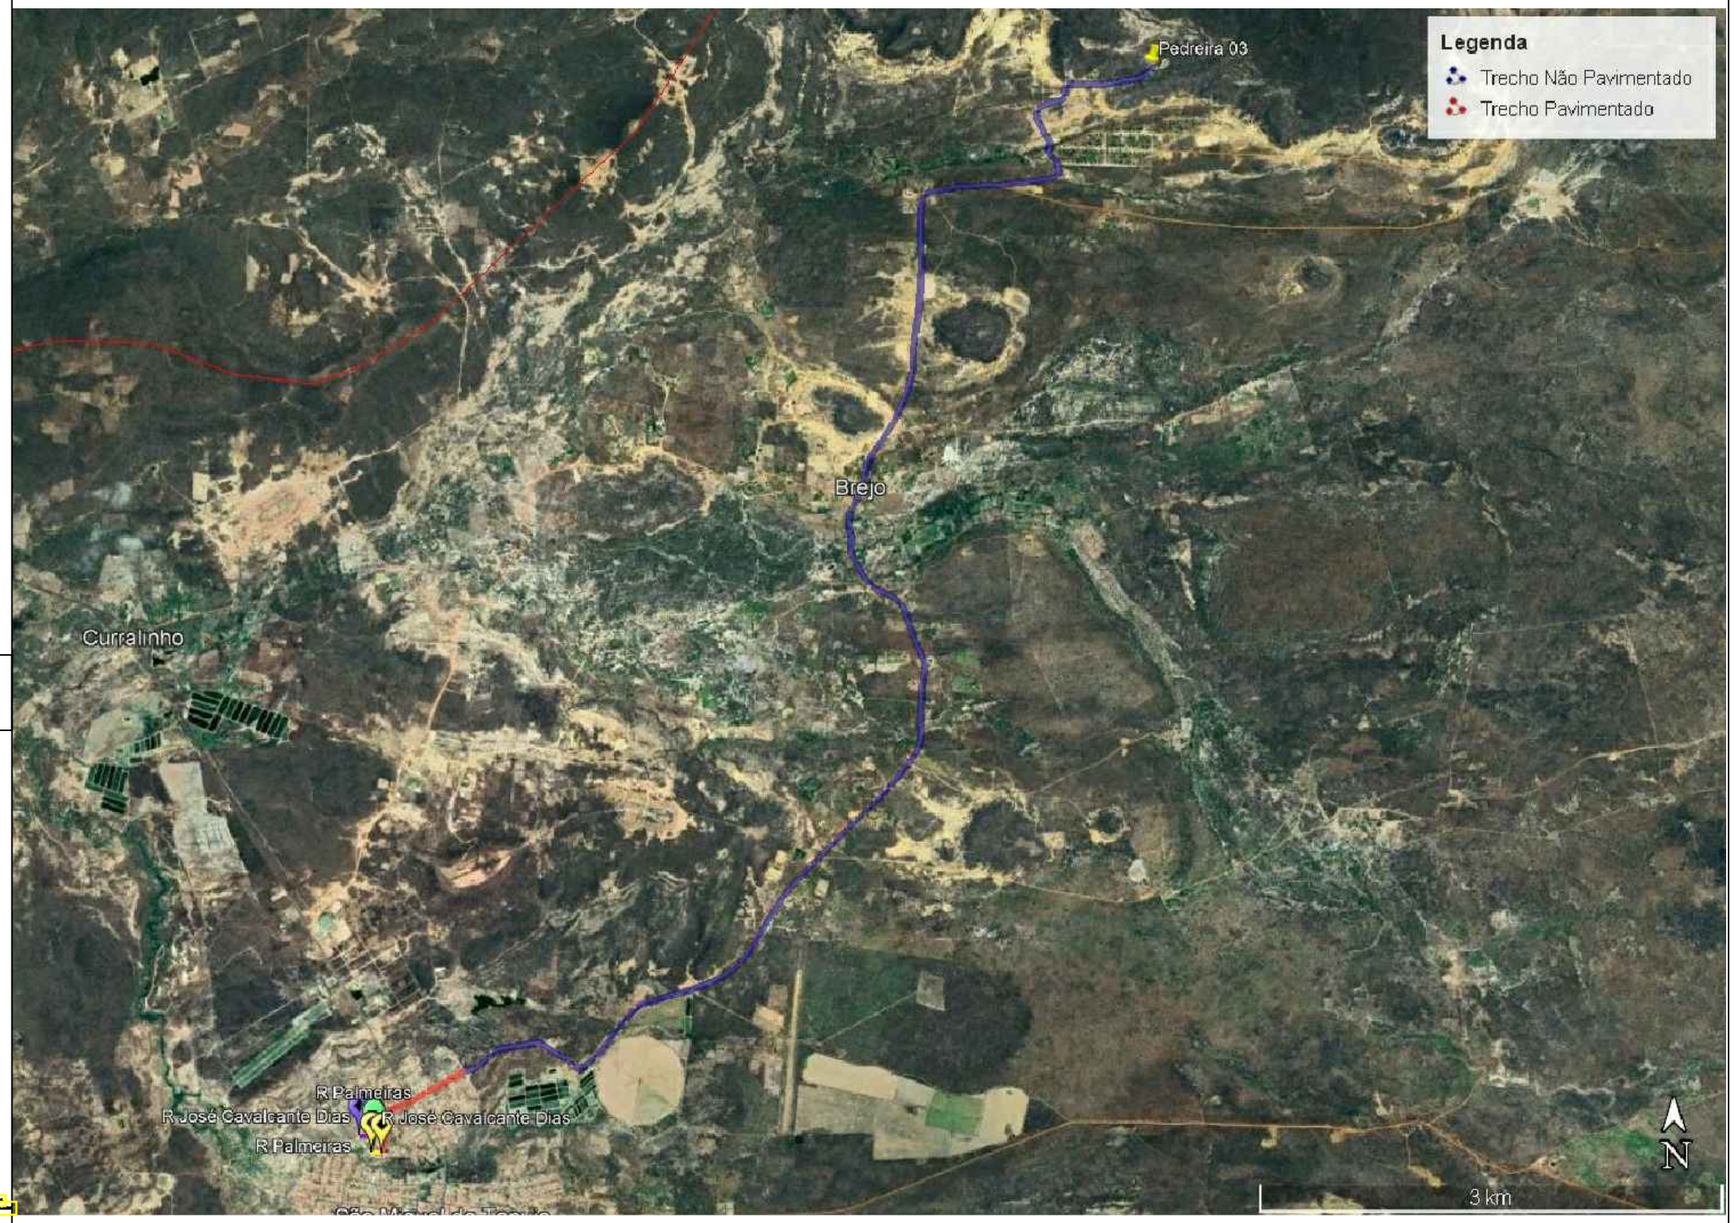

	NOME	EXTENSÃO DO TRECHO
01	LEITO NATURAL	10,12 KM
02	ROTA PAVIMENTADA	1,21 KM

PROJETO DE ENGENHARIA

TÍTULO
PAVIMENTAÇÃO EM PARALELEPÍPEDO DE VIAS PÚBLICAS
CONVÊNIO: 834134/2016

ENDEREÇO DA OBRA
MUNICÍPIO DE SÃO MIGUEL DO TAPUIO - PI

CONTEUDO
MAPA DE LOCALIZAÇÃO DA PEDREIRA COMERCIAL 03

Julyano Bela Coelho de Oliveira
Engenheiro Civil
CREA: 1916147704

ESCALA	DATA	FORMATO	PRANCHA
INDICADA	2025	A3	03/03