

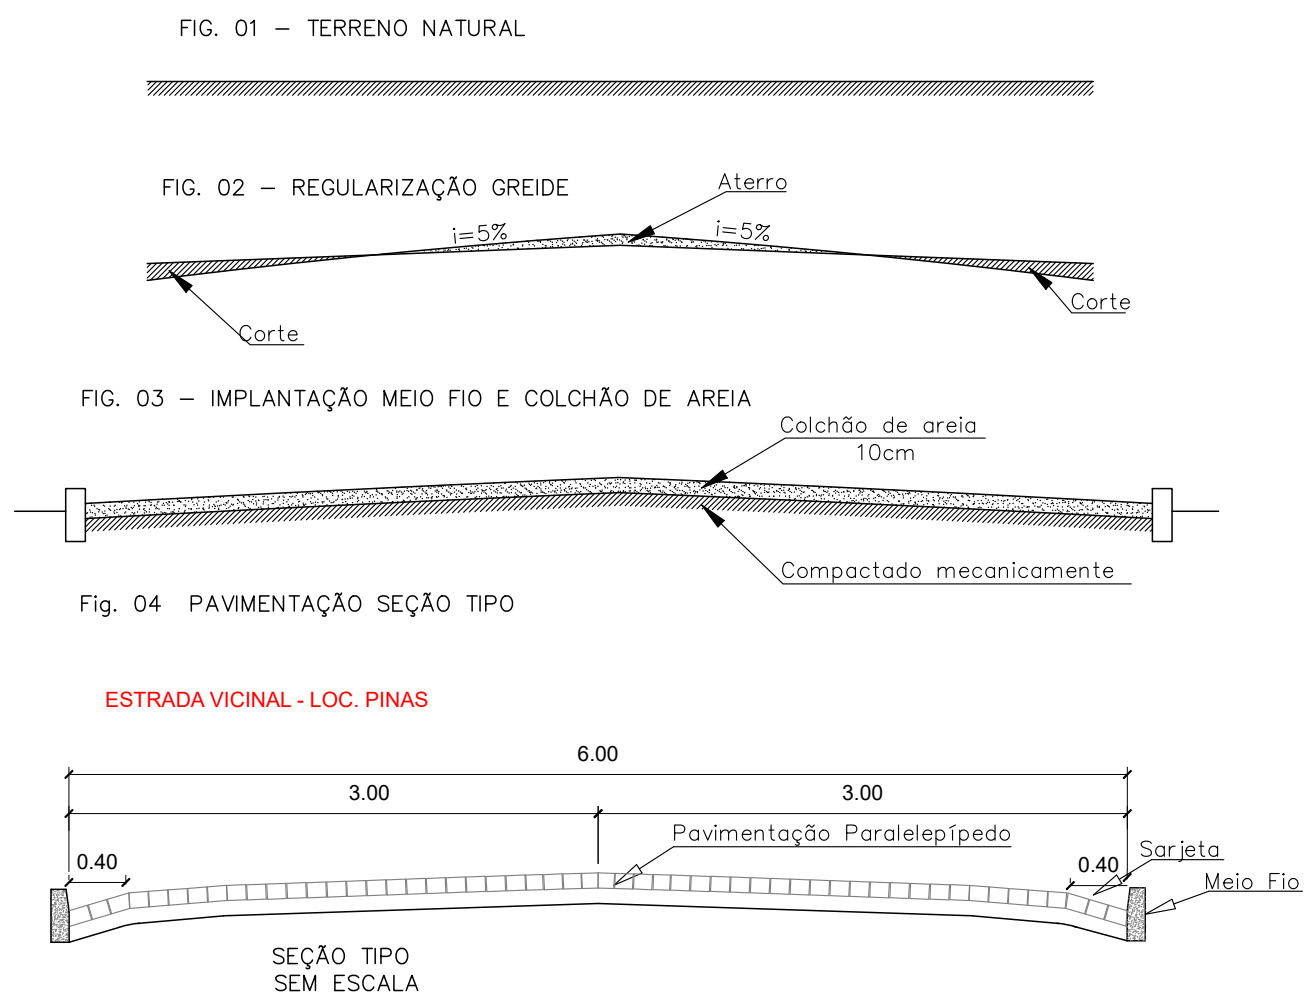
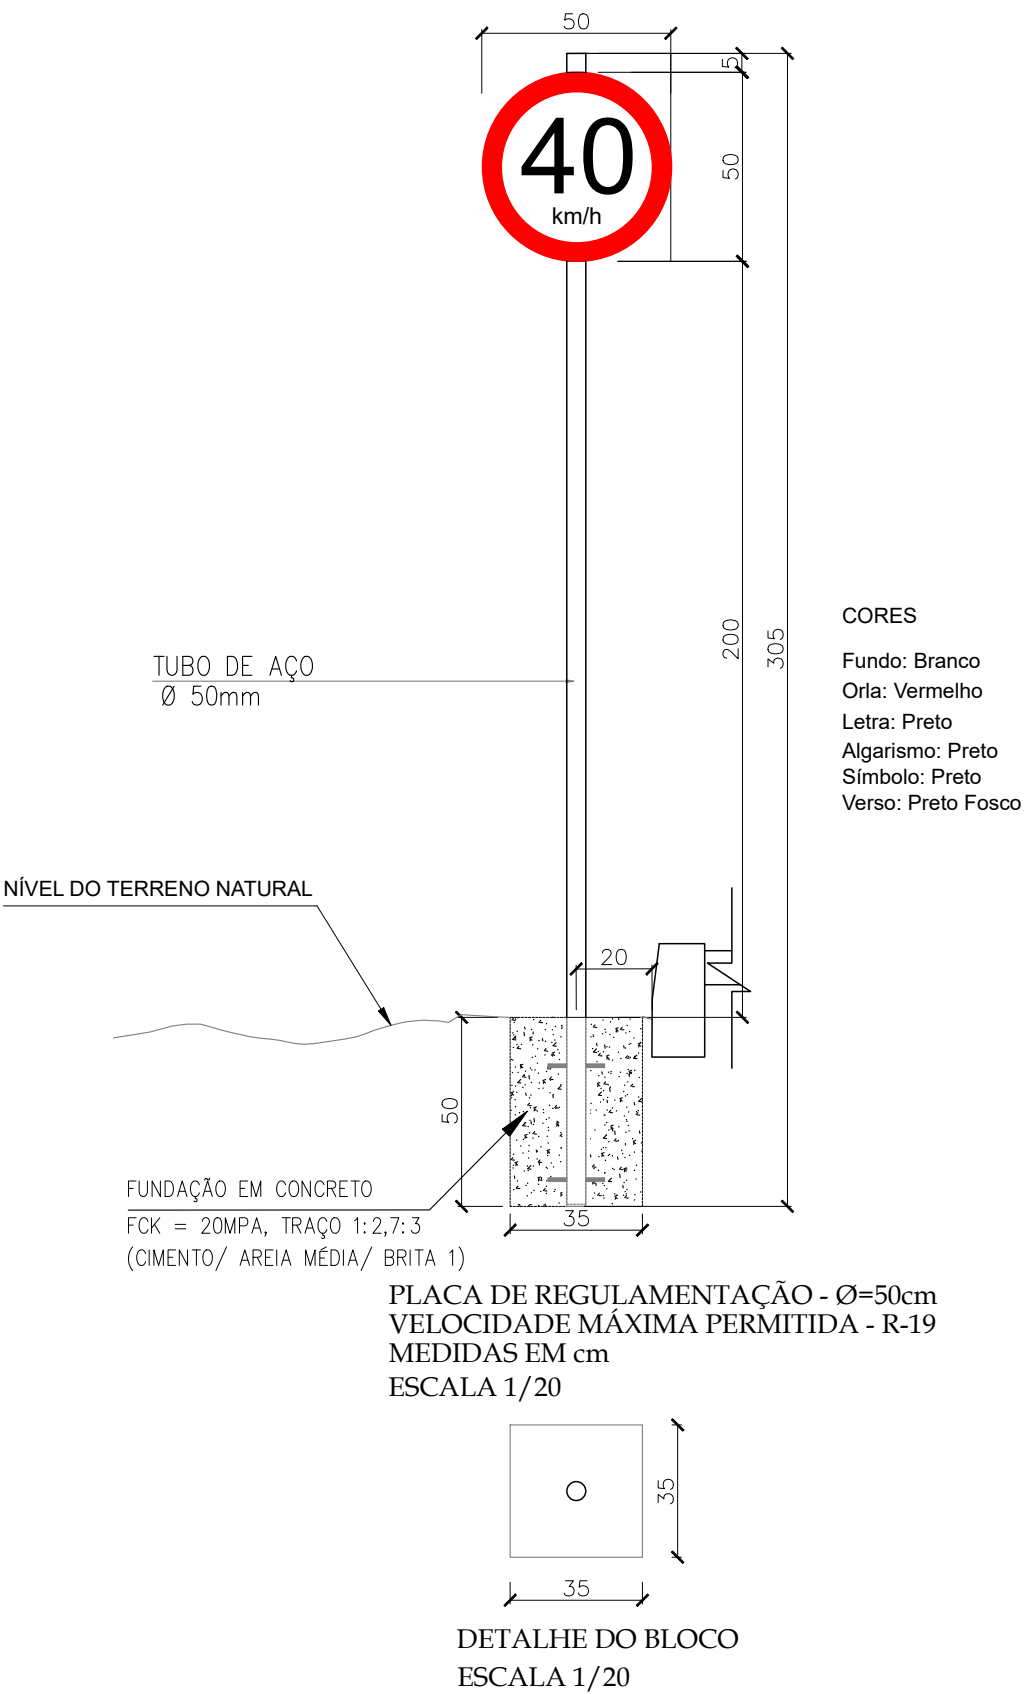
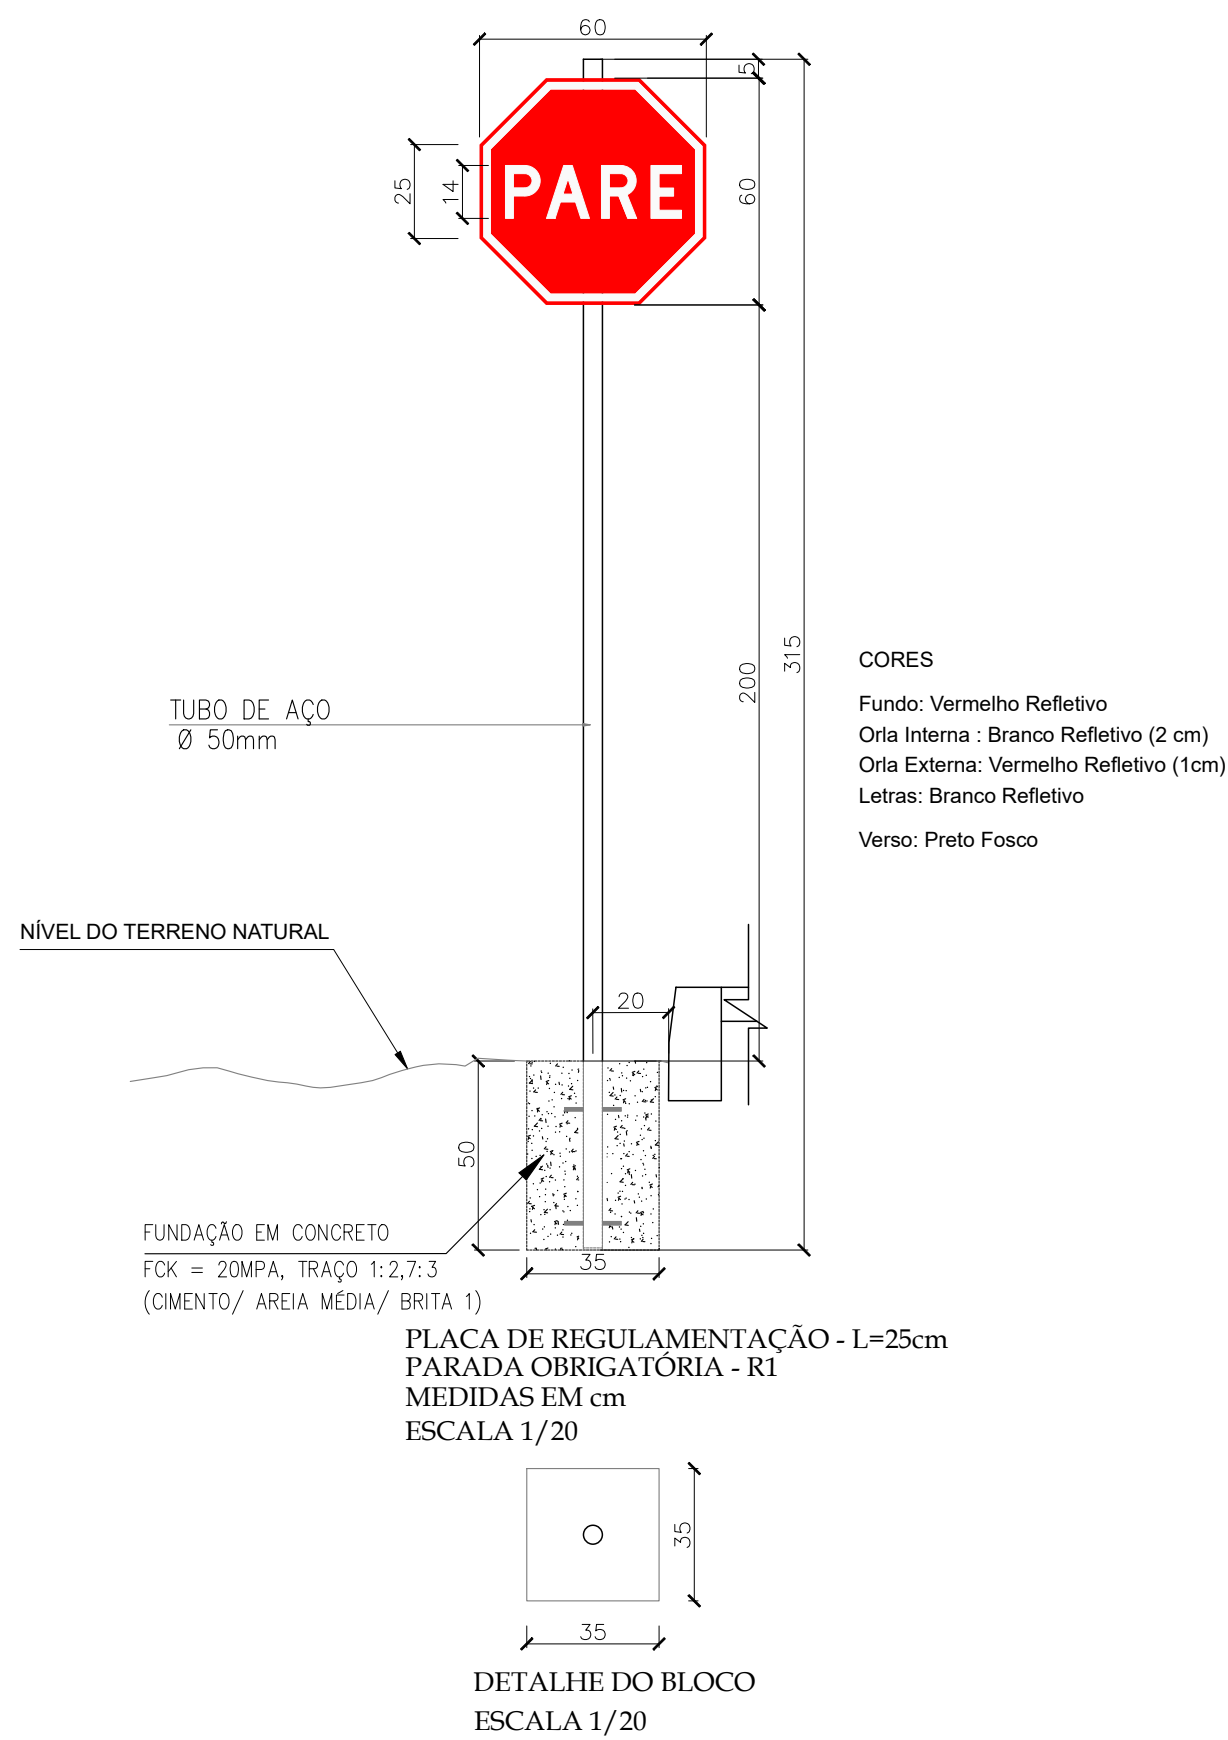
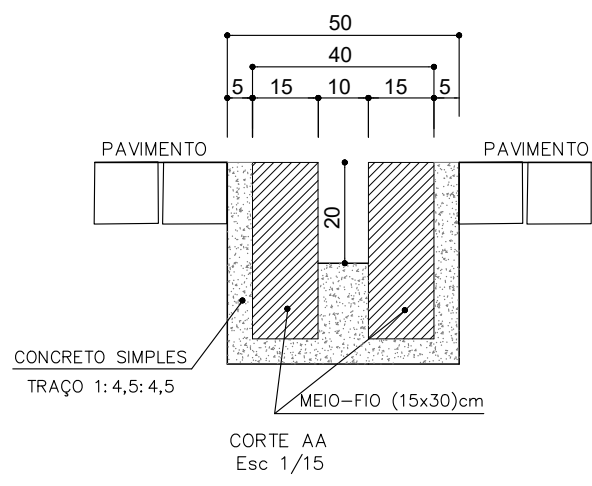


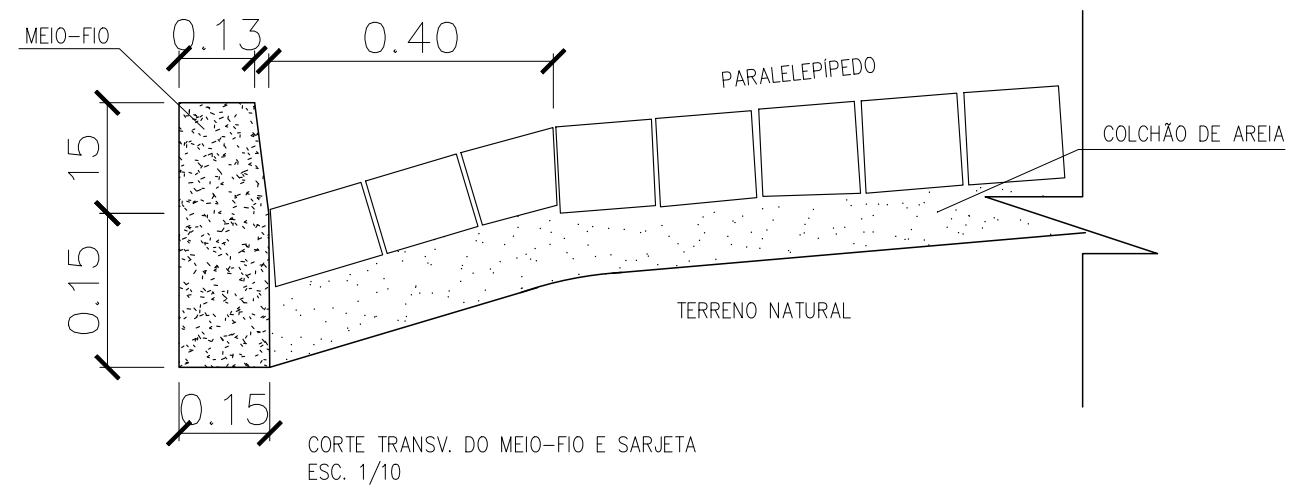

QUADRO RESUMO DE PLACAS			
RUA PROJETADA 01			
PLACA	NÚMERO	DIMENSÃO (cm)	QUANT.
	R-1	L=25cm	01
	R-19	Ø=50cm	02

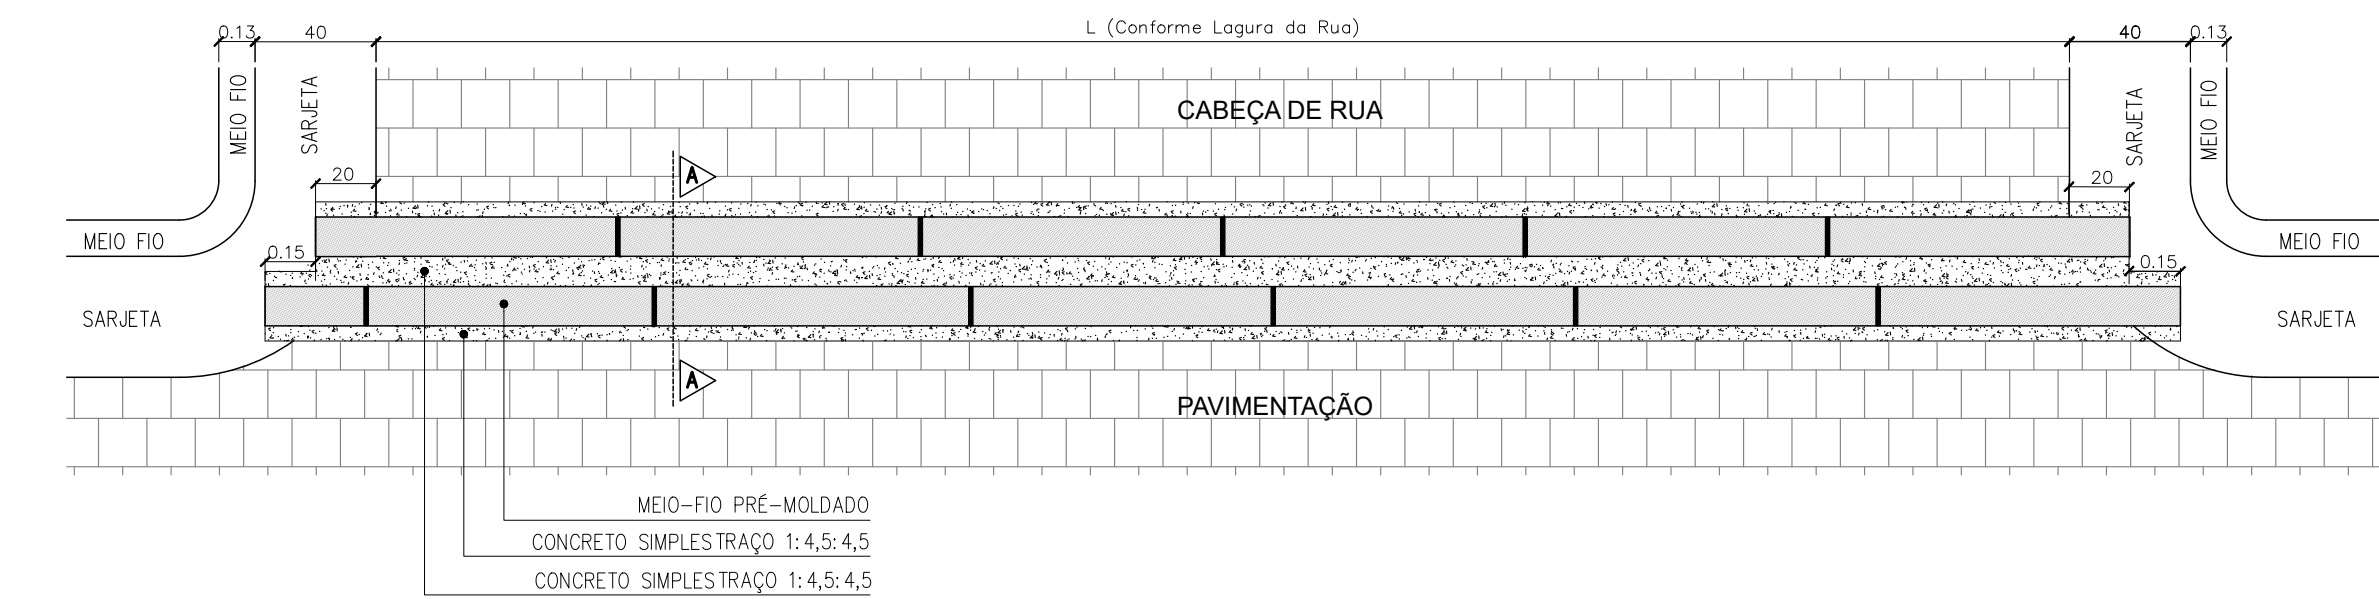

CLIENTE:	PREFEITURA MUNICIPAL DE RIBEIRO GONÇALVES (PI)		
PROJETO:	PAVIMENTAÇÃO DE ESTRADAS VICINAIS (PAVIMENTAÇÃO EM PARALELEPÍPEDO)	LOCAL:	LOC. PINAS
CONVÊNIO Nº:	987991/2025 - MINISTÉRIO DA INTEGRAÇÃO E DO DESENVOLVIMENTO REGIONAL - MIDR / P. M. DE RIBEIRO GONÇALVES (PI)	ESCALA:	INDICADAS
DESENHO:	PROJETO GEOMETRICO: SEÇÃO TIPO E DETALHES		
DADOS DE CAMPO:	DESENHO/CAD:	PROJETISTA:	Nº DO DESENHO:
CLIENTE	WANDERSON LEMOS	Larissa de Carvalho Almeida	-
DATA:	2026	FORMATO: A1	PRANCHA Nº: PG - 03/03
		REV.: 00	RN: 1918912777 CREA-PI