

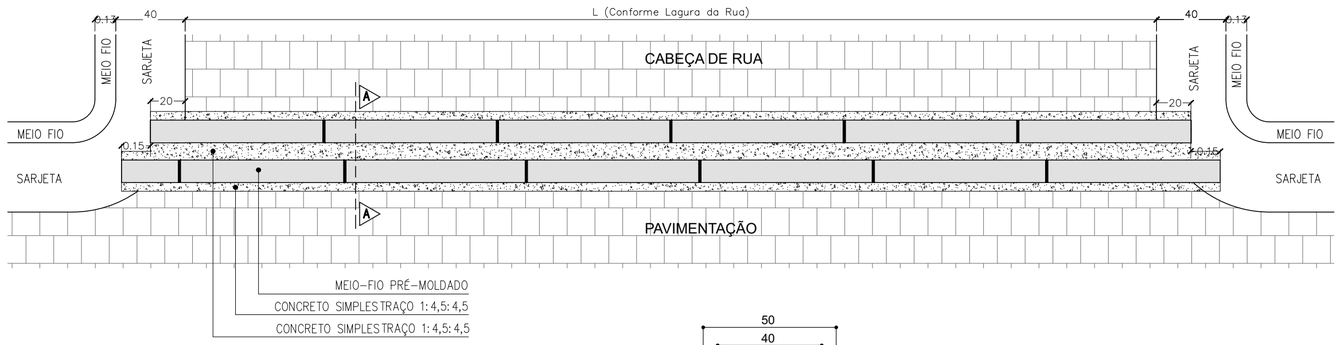


DETALHE EXECUTIVO - CANALETA
ESCALA 1/25

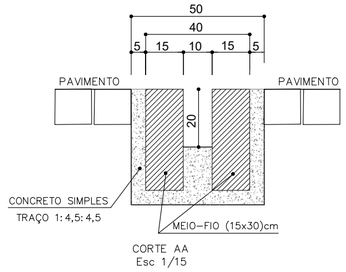

CORTE AA
Esc 1/15

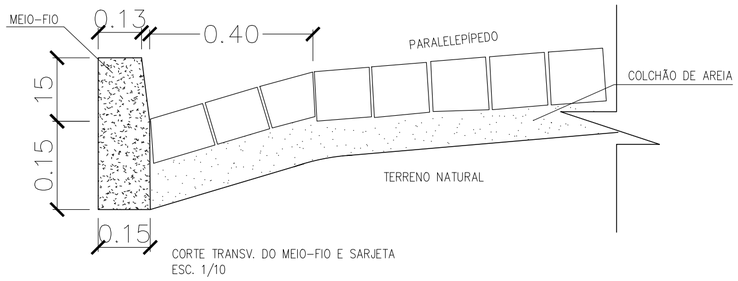

CORTE TRANSV. DO MEIO-FIO E SARJETA
ESC. 1/10

FIG. 01 – TERRENO NATURAL

FIG. 02 – REGULARIZAÇÃO GREIDE

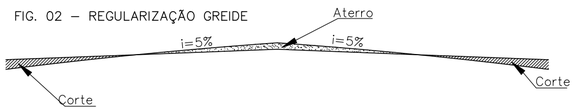


FIG. 03 – IMPLANTAÇÃO MEIO FIO E COLCHÃO DE AREIA



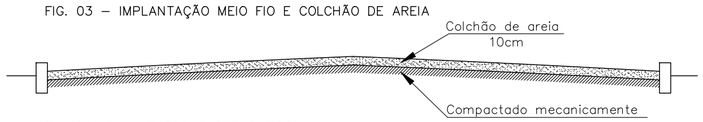


Fig. 04 PAVIMENTAÇÃO SEÇÃO TIPO


ESTRADA VICINAL - LOC. PINAS

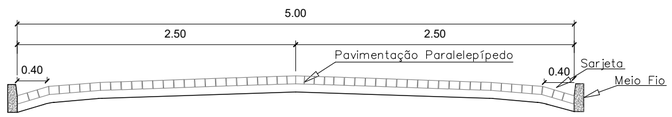

ESTRADA VICINAL - LOC. SANTO ESTEVÃO

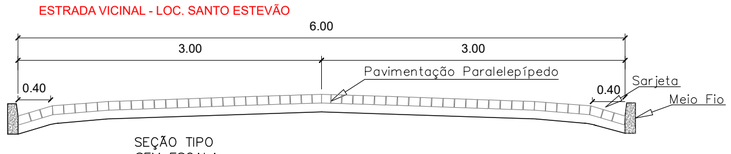

SEÇÃO TIPO
SEM ESCALA

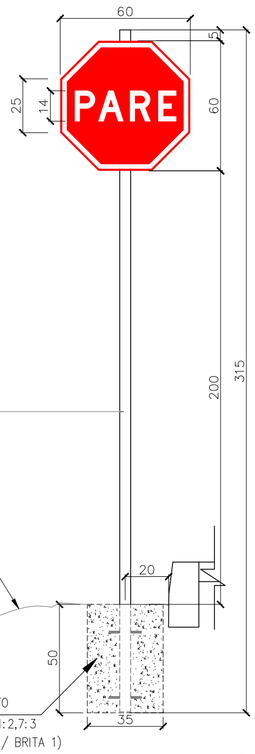


CORES

Fundo: Vermelho Refletivo
Orla Interna : Branco Refletivo (2 cm)
Orla Externa: Vermelho Refletivo (1cm)
Letras: Branco Refletivo

Verso: Preto Fosco


PLACA DE REGULAMENTAÇÃO - L=25cm
PARADA OBRIGATÓRIA - R1
MEDIDAS EM cm
ESCALA 1/20

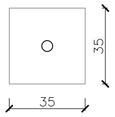

DETALHE DO BLOCO
ESCALA 1/20

QUADRO RESUMO DE PLACAS


PLACA	NÚMERO	DIMENSÃO (cm)	QUANT.
PARE	R-1	L=25cm	01
40 km/h	R-19	Ø=50cm	02

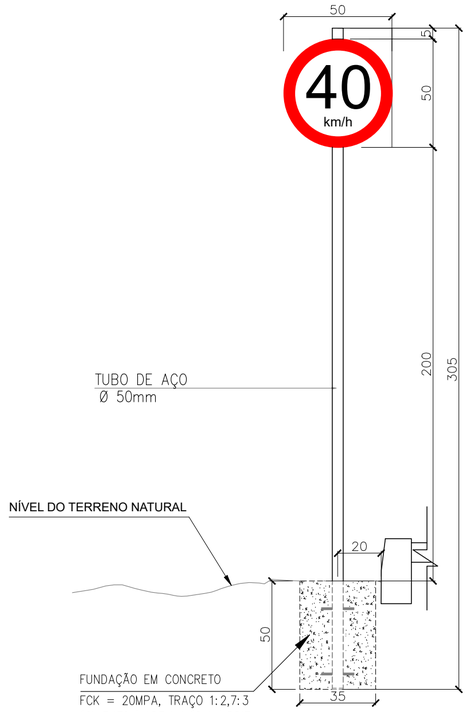

CORES

Fundo: Branco
Orla: Vermelho
Letra: Preto
Algarismo: Preto
Símbolo: Preto
Verso: Preto Fosco

PLACA DE REGULAMENTAÇÃO - Ø=50cm
VELOCIDADE MÁXIMA PERMITIDA - R-19
MEDIDAS EM cm
ESCALA 1/20

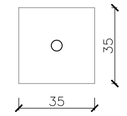

DETALHE DO BLOCO
ESCALA 1/20

CLIENTE:	PREFEITURA MUNICIPAL DE RIBEIRO GONÇALVES (PI)		
PROJETO:	PAVIMENTAÇÃO DE ESTRADAS VICINAIS (PAVIMENTAÇÃO EM PARALELEPIPEDO)	LOCAL:	LOC. PINAS LOC. SANTO ESTEVÃO
CONVÊNIO Nº:	983168/2025 - MINISTÉRIO DA INTEGRAÇÃO E DO DESENVOLVIMENTO REGIONAL - MIDR / P. M. DE RIBEIRO GONÇALVES (PI)		
DESENHO:	PROJETO GEOMETRICO: SEÇÃO TIPO E DETALHES	ESCALA:	INDICADAS
DADOS DE CAMPO:	CLIENTE	DESENHO/CAD:	WANDERSON LEMOS
PROJETISTA:	Larissa de Carvalho Almeida Engenheira Civil RN: 1918912777 CREA-PI	Nº DO DESENHO:	-
DATA:	2026	FORMATO: A2 / REV.:	00
		PRANCHA Nº:	PG - 03/03