
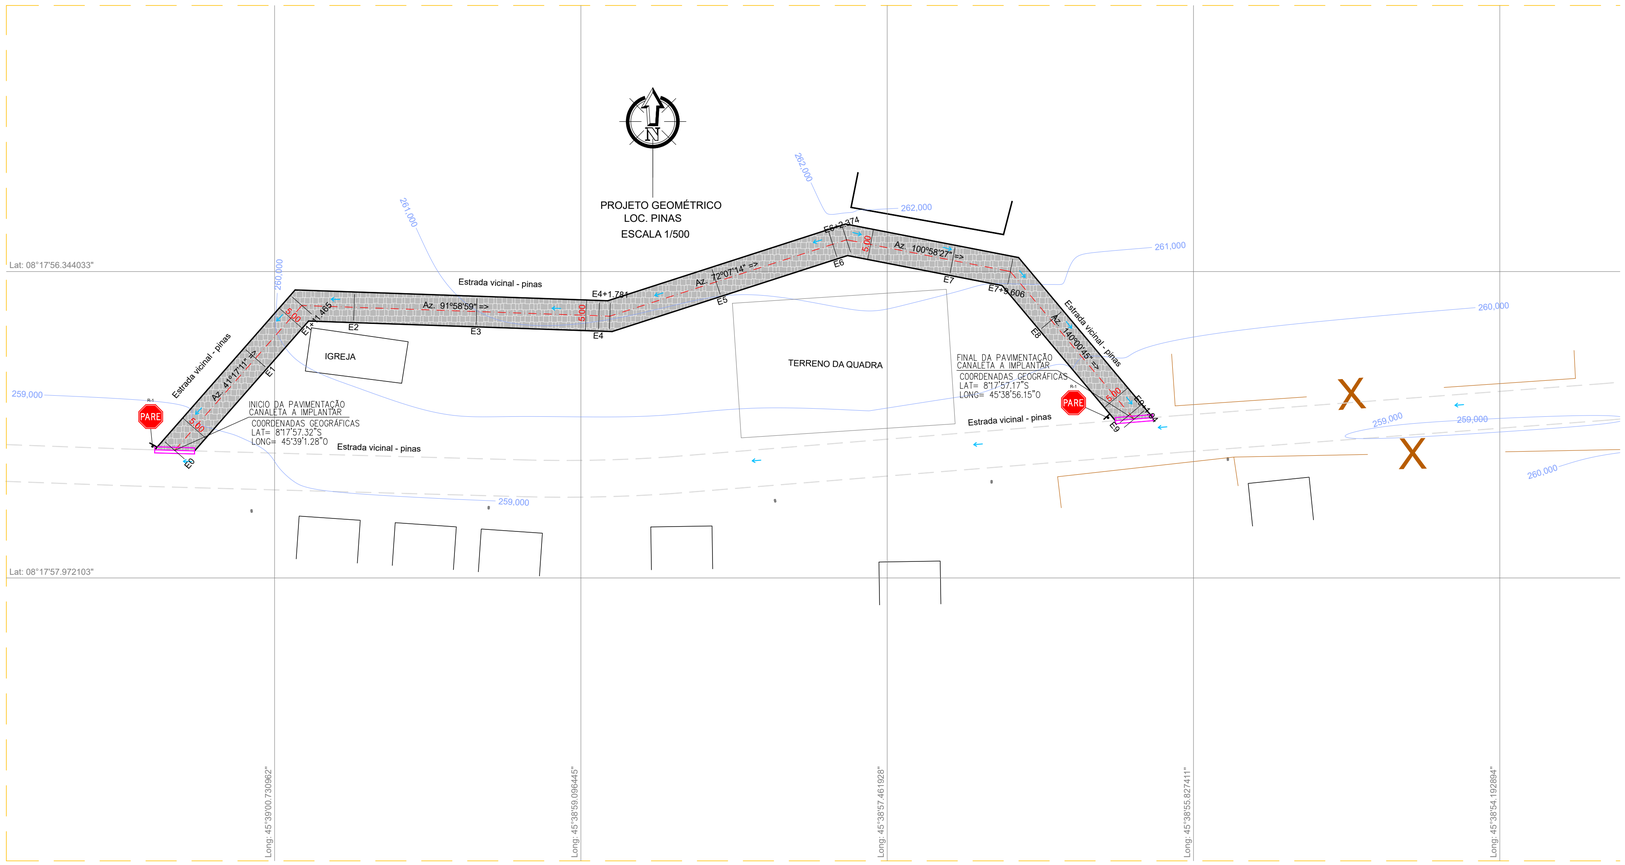


Área de corte: 11,661 m²
Área de aterro: 6,972 m²

Estrada vicinal – pinas
ESCALA VERTICAL: 1/100
ESCALA HORIZONTAL: 1/1000

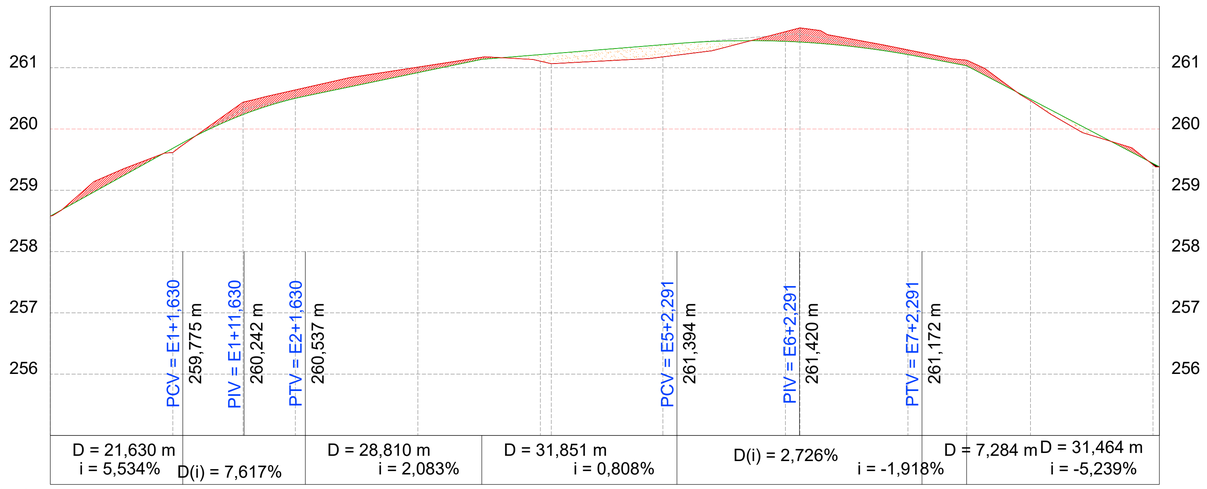

ESTACAS	20,00m	E0	E1	E1+11,465	E2	E3	E4	E4+1,781	E5	E6	E6+2,374	E7	E7+9,606	E8	E9	E9+1,04
COTAS (m)	TERRENO	258,578	259,617	260,438	260,638	261,010	261,107	261,086	261,177	261,589	261,650	261,291	261,123	260,463	259,446	259,434
COTAS (m)	GREIDE	258,578	259,685	260,236	260,501	260,920	261,214	261,229	261,376	261,431	261,419	261,214	261,031	260,486	259,439	259,434

LEGENDA

VIA SEM PAVIMENTO
CERCA
POSTE/LUMINÁRIA
POSTE BAIXA TENSÃO
POSTE ALTA/BAIXA TENSÃO
POSTE DE MADEIRA
PARALELEPIPEDO EXISTENTE A PERMANECER
MURO
EIXO
MALHA TOPOGRÁFICA
EDIFICAÇÕES
ARVORE EXISTENTE
CURVAS DE NIVEIS
ESGOTO
TALUDE - CORTE / ATERRO

LEGENDA:
CANALETA A IMPLANTAR
FLUXO DA ÁGUA
PARALELEPIPEDO A IMPLANTAR
MEIO FIO A IMPLANTAR

QUADRO RESUMO PAVIMENTAÇÃO

Nº	LOGRADOURO	DIMENSÕES (m) DA RUA	ESTACAS	COORDENADAS GEOGRÁFICAS INÍCIO TRECHO	COORDENADAS GEOGRÁFICAS FINAL TRECHO
	LOCALIDADE PINAS				
1	Estrada vicinal – pinas	EXTENSÃO= 181,04 LARGURA= 5,00	E0 E9+1.04	LAT= 8°17'57.32"S LONG= 45°39'1.28"O	LAT= 8°17'57.17"S LONG= 45°38'56.15"O
	LOCALIDADE SANTO ESTEVÃO				
1	Estrada vicinal LOC. SANTO ESTEVÃO	EXTENSÃO= 223,24 LARGURA= 6,00	E0 E11+3,24	LAT= 7°30'37.83"S LONG= 45° 6'26.12"O	LAT= 7°30'44.70"S LONG= 45° 6'28.40"O

LEGENDA/ IDENTIFICAÇÃO

				COORDENADAS GEOGRÁFICAS
1	JA – JAZIDA DE SOLO	–	–	JA1 – LAT=8°17'39.96"S/LONG=45°39'55.96"O
2	FA – FONTE DE ÁGUA	–	–	FA1 –LAT=8°17'37.52"S / LONG= 45°40'11.81"O

CLIENTE: PREFEITURA MUNICIPAL DE RIBEIRO GONÇALVES (PI)
PROJETO: PAVIMENTAÇÃO DE ESTRADAS VICINAIS (PAVIMENTAÇÃO EM PARALELEPIPEDO)
LOCAL: LOC. PINAS
CONVÊNIO Nº: 983168/2025 - MINISTÉRIO DA INTEGRAÇÃO E DO DESENVOLVIMENTO REGIONAL - MIDR / P. M. DE RIBEIRO GONÇALVES (PI)
DESENHO: PROJETO GEOMETRICO: PLANTA BAIXA E PERFIS LONGITUDINAIS
ESCALA: INDICADAS
DADOS DE CAMPO: CLIENTE
DESENHO/CAD: WANDERSON LEMOS
PROJETISTA: Larissa de Carvalho Almeida, Engenheira Civil, RN: 1918912777 CREA-PI
Nº DO DESENHO: -
DATA: 2026
FORMATO: A1
REV.: 00
PRANCHA Nº: PG - 01/03