
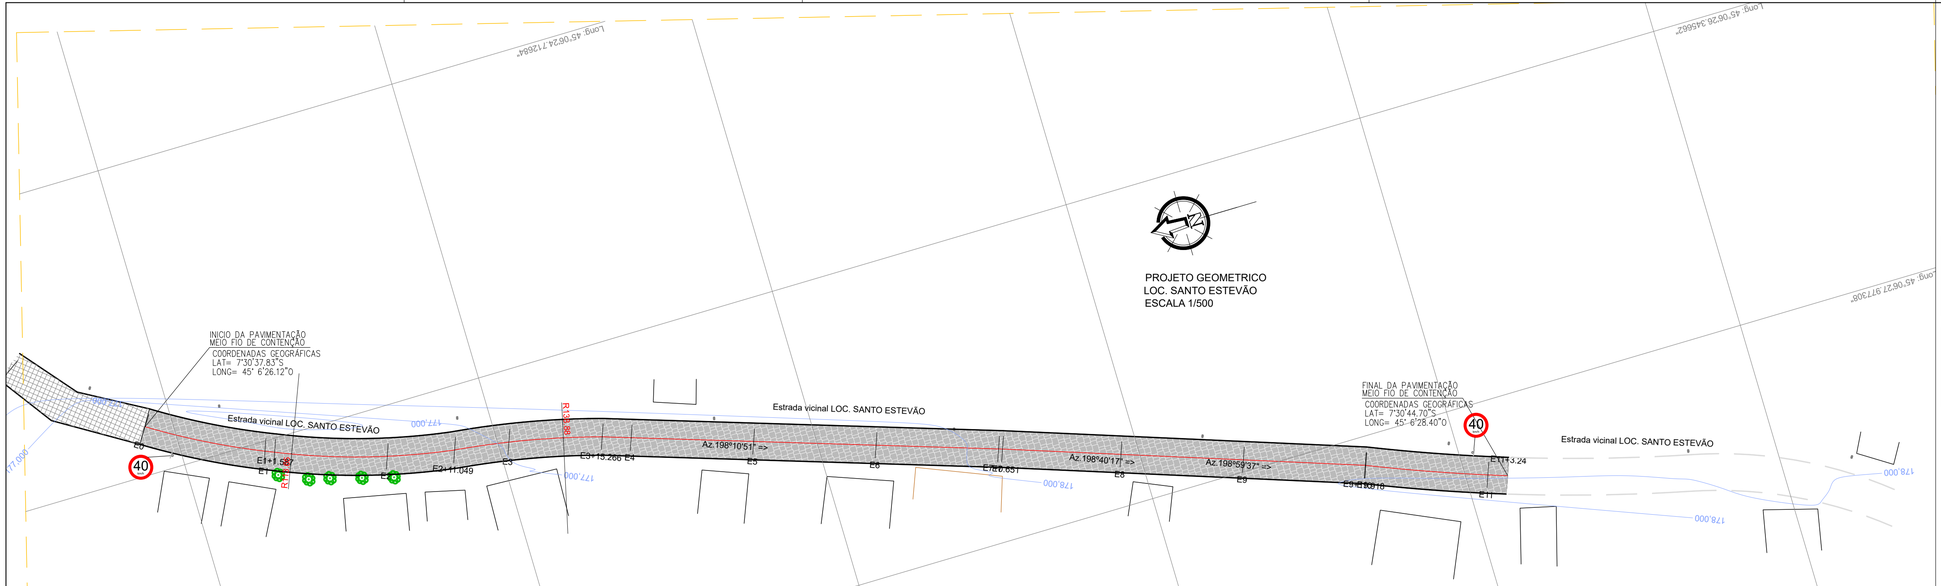


PERFIL LONGITUDINAL – ESTACAS E0 A E11+3,24
Estrada vicinal LOC. SANTO ESTEVÃO
ESCALA VERTICAL: 1/100
ESCALA HORIZONTAL: 1/1000

Área de corte: 7,539 m²
Área de aterro: 35,550 m²

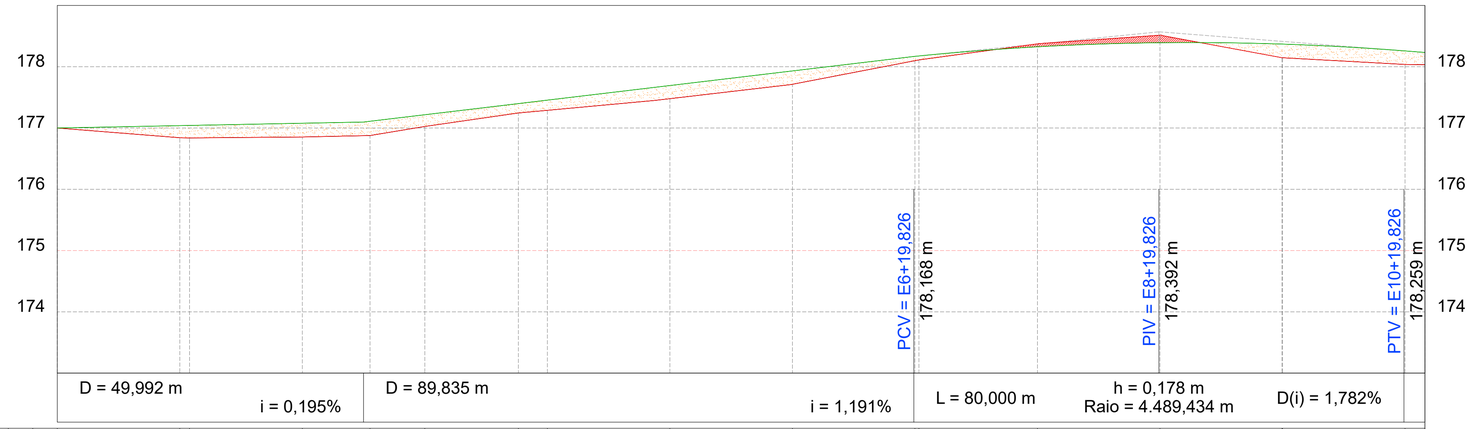

ESTACAS 20,00m	E0	E1	E1+1.587	E2	E2+11,049	E3	E3+15,266	E4	E5	E6	E7	E7+0,651	E8	E9	E9+19,918	E10	E11	E11+3,24
COTAS (m) TERRENO	177,000	176,841	176,838	176,853	176,877	177,025	177,245	177,289	177,479	177,713	178,098	178,111	178,374	178,514	178,147	178,146	178,037	178,037
COTAS (m) GREIDE	177,000	177,039	177,042	177,078	177,110	177,217	177,398	177,455	177,693	177,931	178,169	178,176	178,325	178,392	178,370	178,369	178,258	178,258
CORTE ATERRO	0,000	0,198	0,204	0,225	0,233	0,191	0,153	0,166	0,214	0,218	0,071	0,065	-0,049	-0,122	0,223	0,223	0,221	0,221

LEGENDA

VIA SEM PAVIMENTO
CERCA
POSTE/LUMINÁRIA
POSTE BAIXA TENSÃO
POSTE ALTA/BAIXA TENSÃO
POSTE DE MADEIRA
PARALELEPIPEDO EXISTENTE A PERMANECER
MURO
EIXO
MALHA TOPOGRÁFICA
EDIFICAÇÕES
ARVORE EXISTENTE
CURVAS DE NIVEIS
247,000
246,000
ESGOTO
TALUDE - CORTE / ATERRO

LEGENDA:
CANALETA A IMPLANTAR
FLUXO DA ÁGUA
PARALELEPIPEDO A IMPLANTAR
MEIO FIO A IMPLANTAR

QUADRO RESUMO PAVIMENTAÇÃO

Nº	LOGRADOURO	DIMENSÕES (m) DA RUA	ESTACAS	COORDENADAS GEOGRÁFICAS INÍCIO TRECHO	COORDENADAS GEOGRÁFICAS FINAL TRECHO
	LOCALIDADE PINAS				
1	Estrada vicinal – pinas	EXTENSÃO= 181,04 LARGURA= 5,00	E0 E9+1.04	LAT= 8°17'57.32"S LONG= 45°39'1.28"O	LAT= 8°17'57.17"S LONG= 45°38'56.15"O
	LOCALIDADE SANTO ESTEVÃO				
1	Estrada vicinal LOC. SANTO ESTEVÃO	EXTENSÃO= 223,24 LARGURA= 6,00	E0 E11+3,24	LAT= 7°30'37.83"S LONG= 45° 6'26.12"O	LAT= 7°30'44.70"S LONG= 45° 6'28.40"O

LEGENDA/ IDENTIFICAÇÃO

				COORDENADAS GEOGRÁFICAS
1	JA – JAZIDA DE SOLO	–	–	JA1 – LAT=8°17'39.96"S/LONG=45°39'55.96"O
2	FA – FONTE DE ÁGUA	–	–	FA1 –LAT=8°17'37.52"S / LONG= 45°40'11.81"O

CLIENTE: PREFEITURA MUNICIPAL DE RIBEIRO GONÇALVES (PI)
PROJETO: PAVIMENTAÇÃO DE ESTRADAS VICINAIS (PAVIMENTAÇÃO EM PARALELEPIPEDO)
LOCAL: LOC. SANTO ESTEVÃO
CONVÊNIO Nº: 983168/2025 - MINISTÉRIO DA INTEGRAÇÃO E DO DESENVOLVIMENTO REGIONAL - MIDR / P. M. DE RIBEIRO GONÇALVES (PI)
DESENHO: PROJETO GEOMETRICO: PLANTA BAIXA E PERFIS LONGITUDINAIS
ESCALA: INDICADAS
DADOS DE CAMPO: CLIENTE
DESENHO/CAD: WANDERSON LEMOS
PROJETISTA: Larissa de Carvalho Almeida, Engenheira Civil, RN: 1918912777 CREA-PI
Nº DO DESENHO: -
DATA: 2026
FORMATO: A1
REV.: 00
PRANCHA Nº: PG - 02/03