PLANTA BAIXA 1º ANDAR

ESC_____1/75

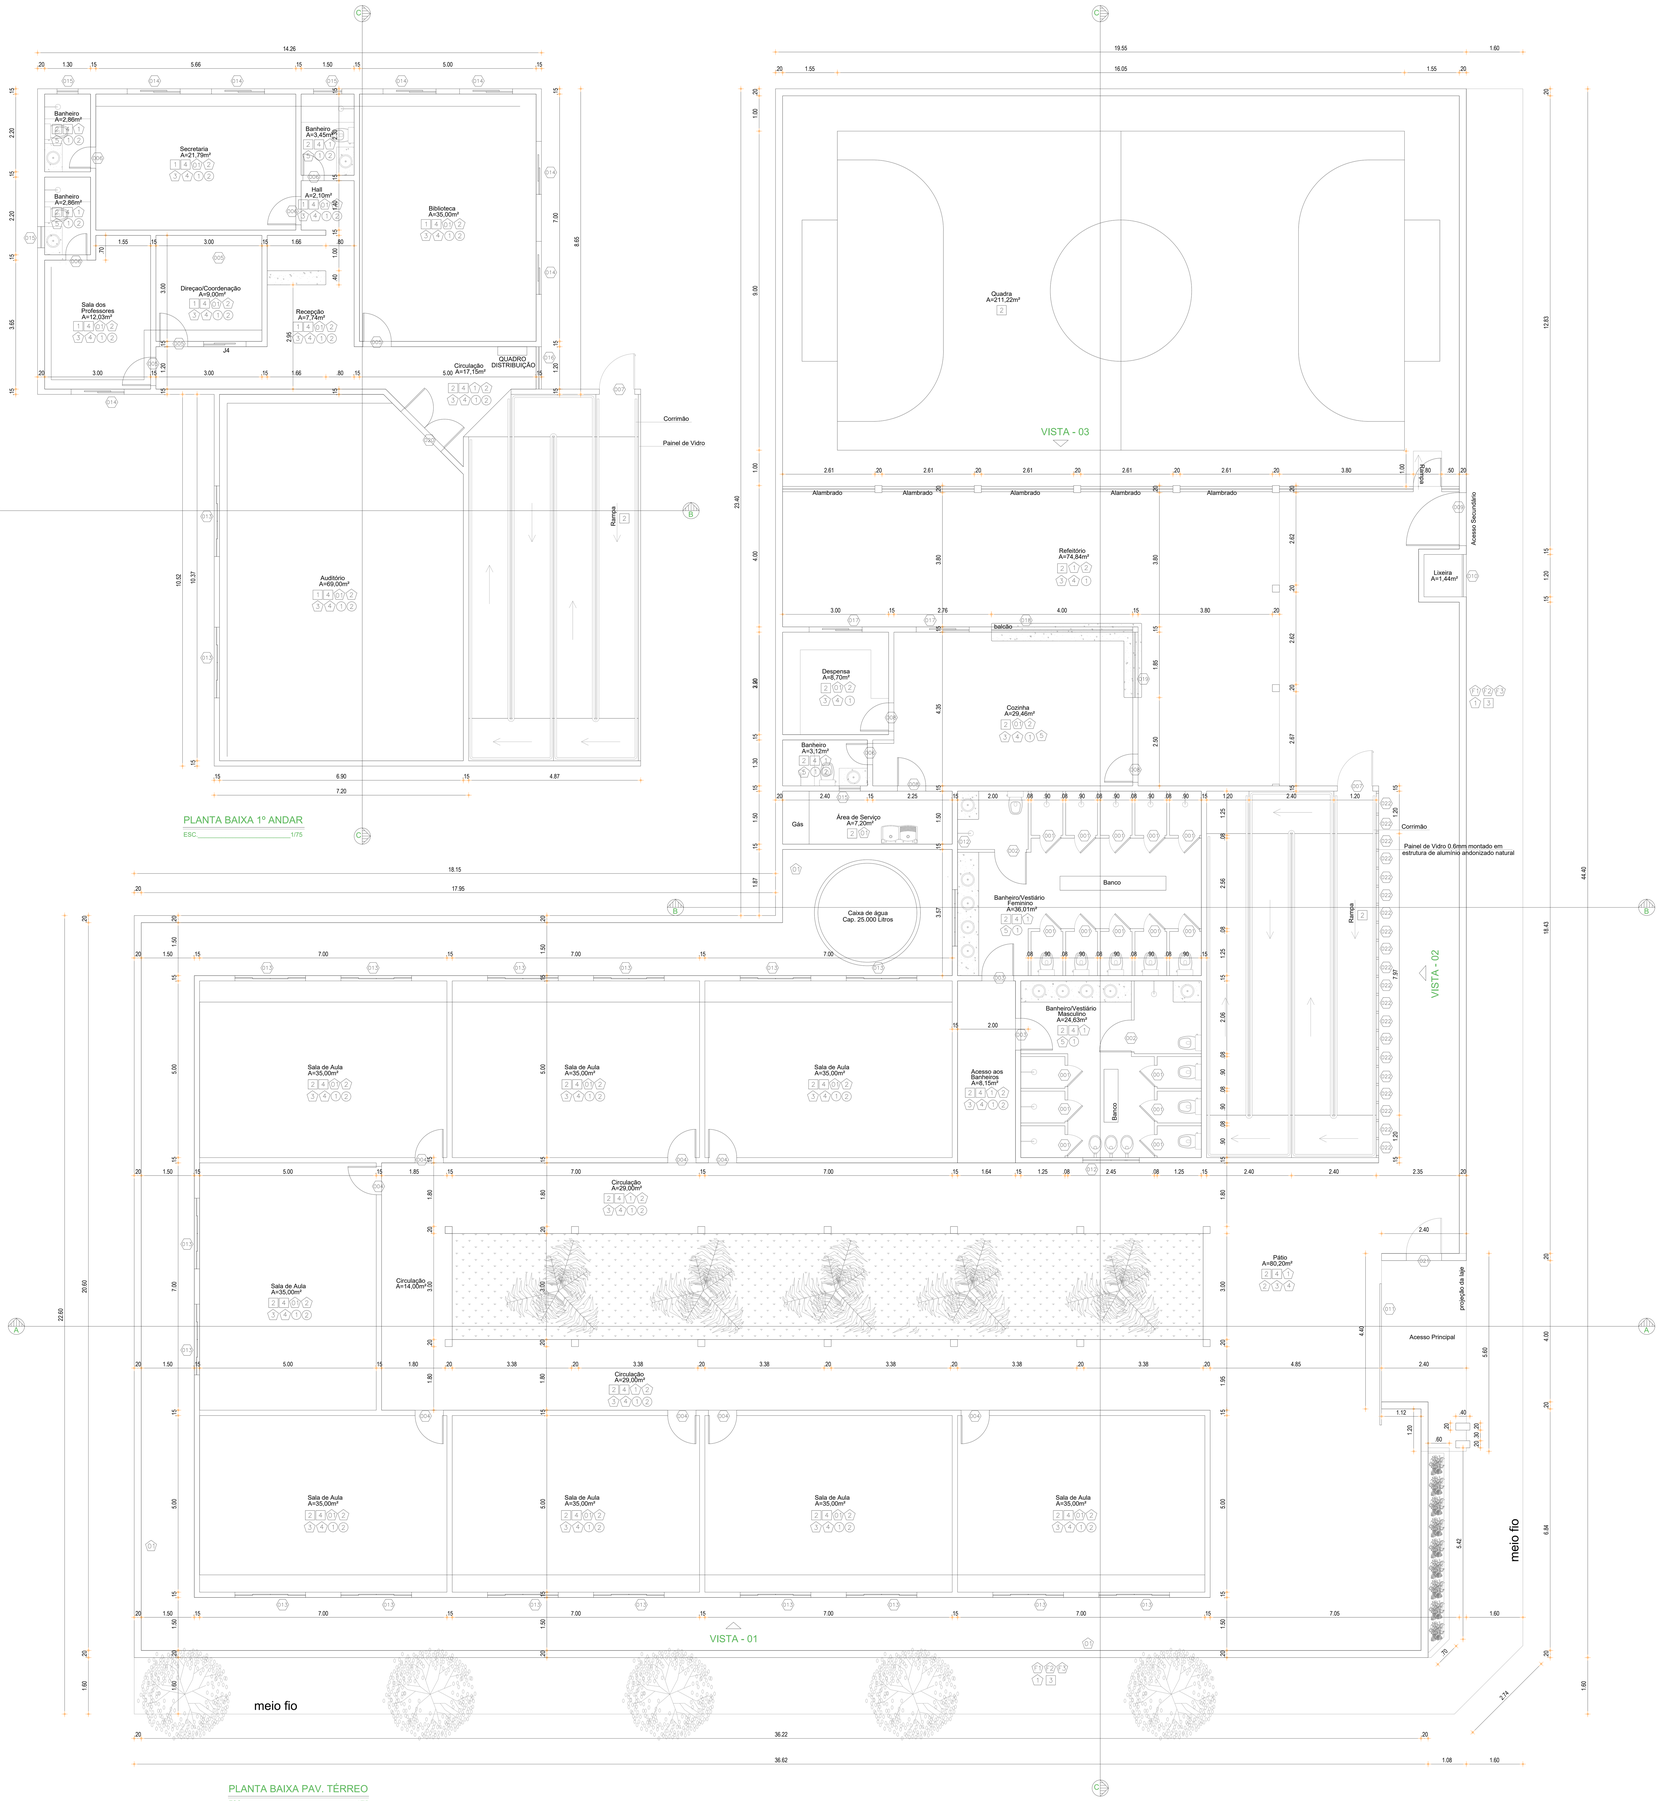

PLANTA BAIXA PAV. TÉRREO

ESC_____1/75

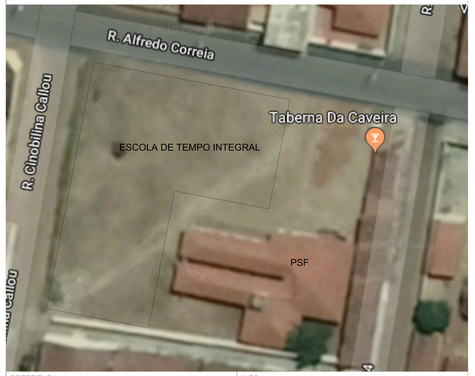

PREFEITURA	INSS
CREA	PROJETO CALCULO CONSTRUÇÃO PROPRIETARIO

PROPRIETÁRIO(A)

PREFEITURA MUNICIPAL DE BARBALHA

PROJETO

ESCOLA DE TEMPO INTEGRAL

ASSUNTO Planta Baixa		ÁREA DO TERRENO.....1.243,79m² ÁREA CONSTRUIDA.....1.171,76m² ÁREA DA COBERTA.....557,80m²
LOCAL Cirolândia, Barbalha-CE		
ESCALA 1:75	DATA Outubro / 2019	PRANCHA 01/05
DESENHO Sauviana Silva	OUTROS	