



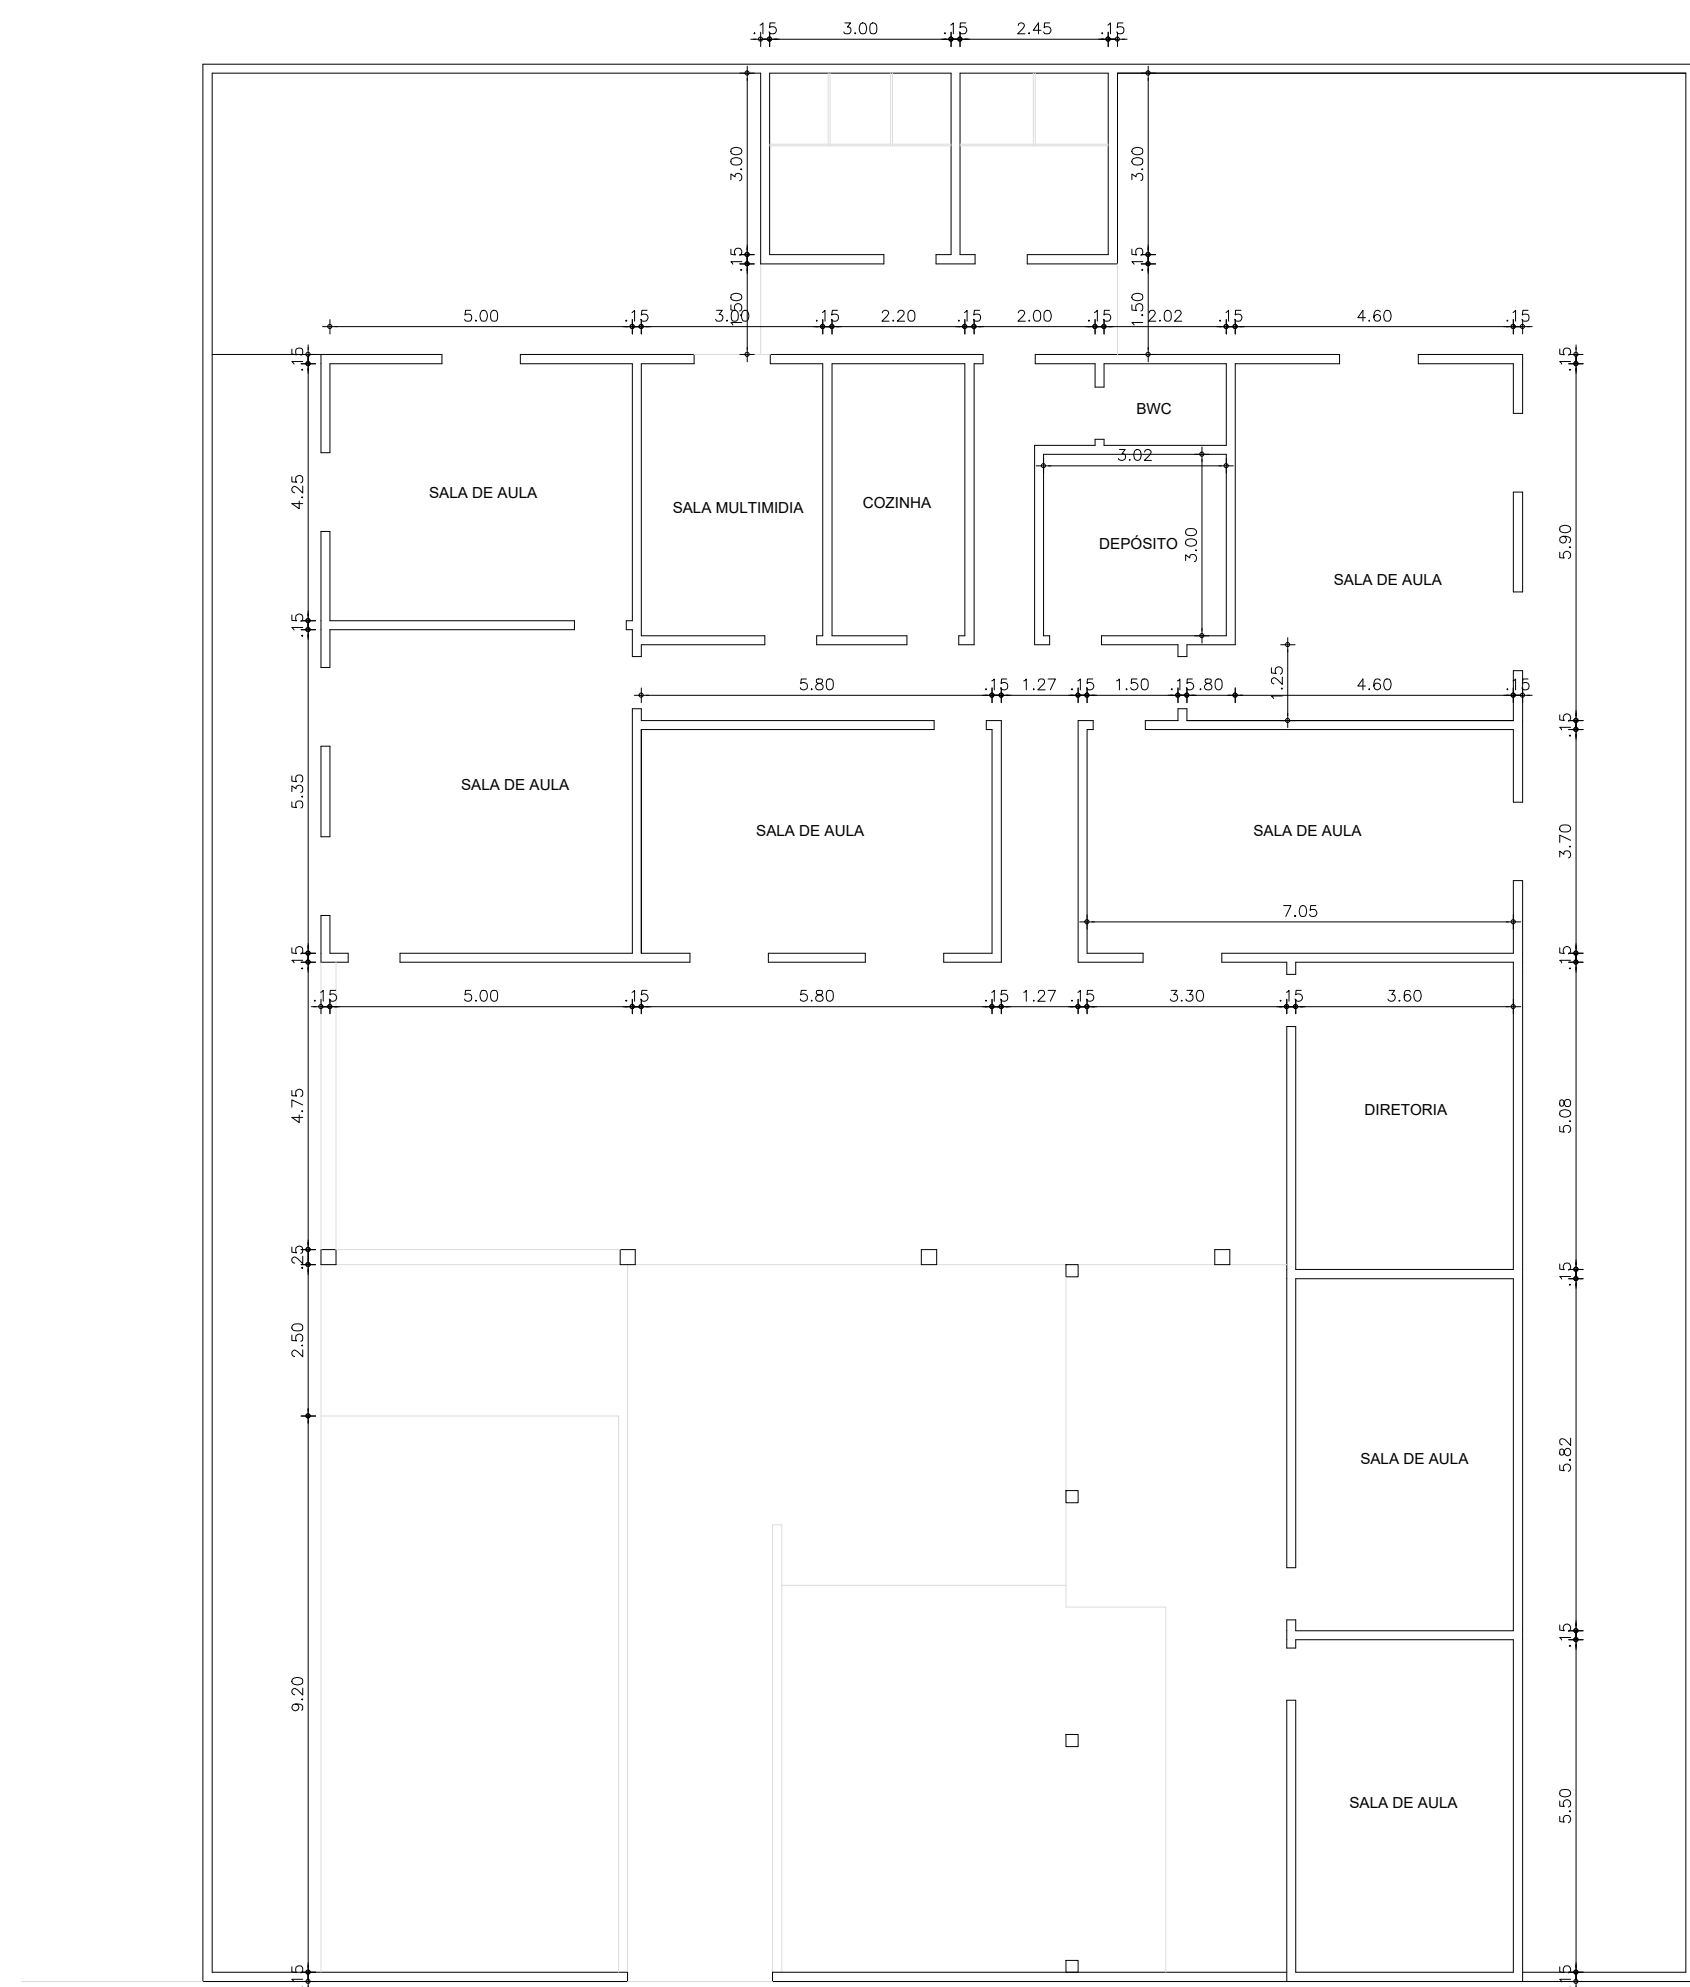


PLANTA SITUAÇÃO EXISTENTE
ESCALA 1:125

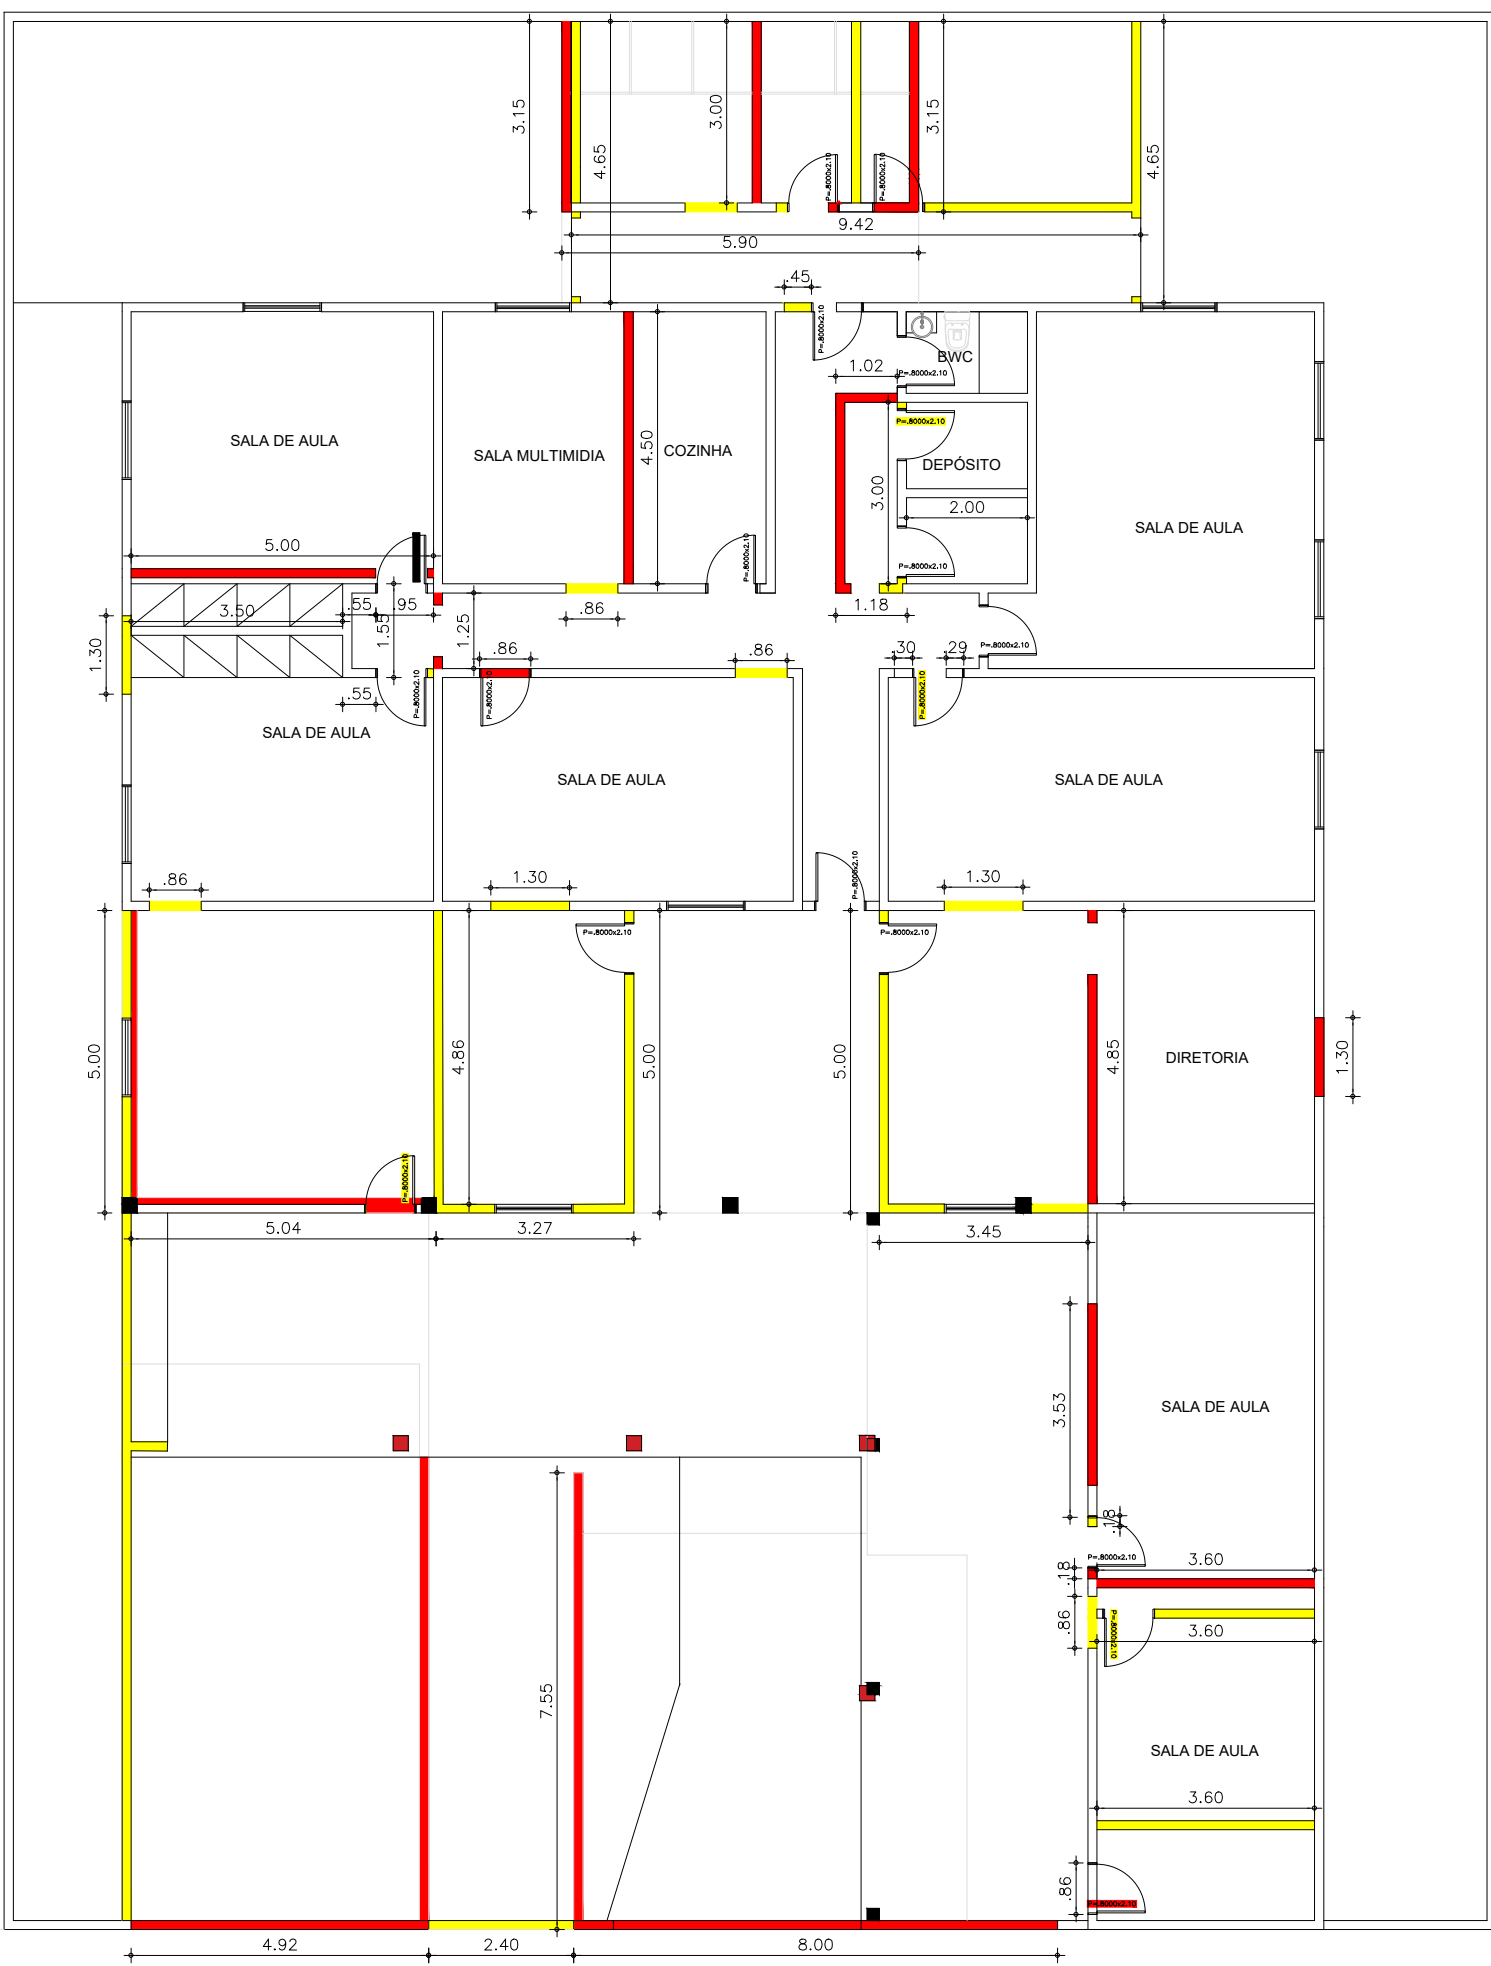

PLANTA DE DEMOLIÇÃO E CONTRUÇÃO
ESCALA 1:125

LEGENDA	
EXISTENTE	100.25m²
A. DEMOLIR	87.81m²
A. CONSTRUIR	194m²

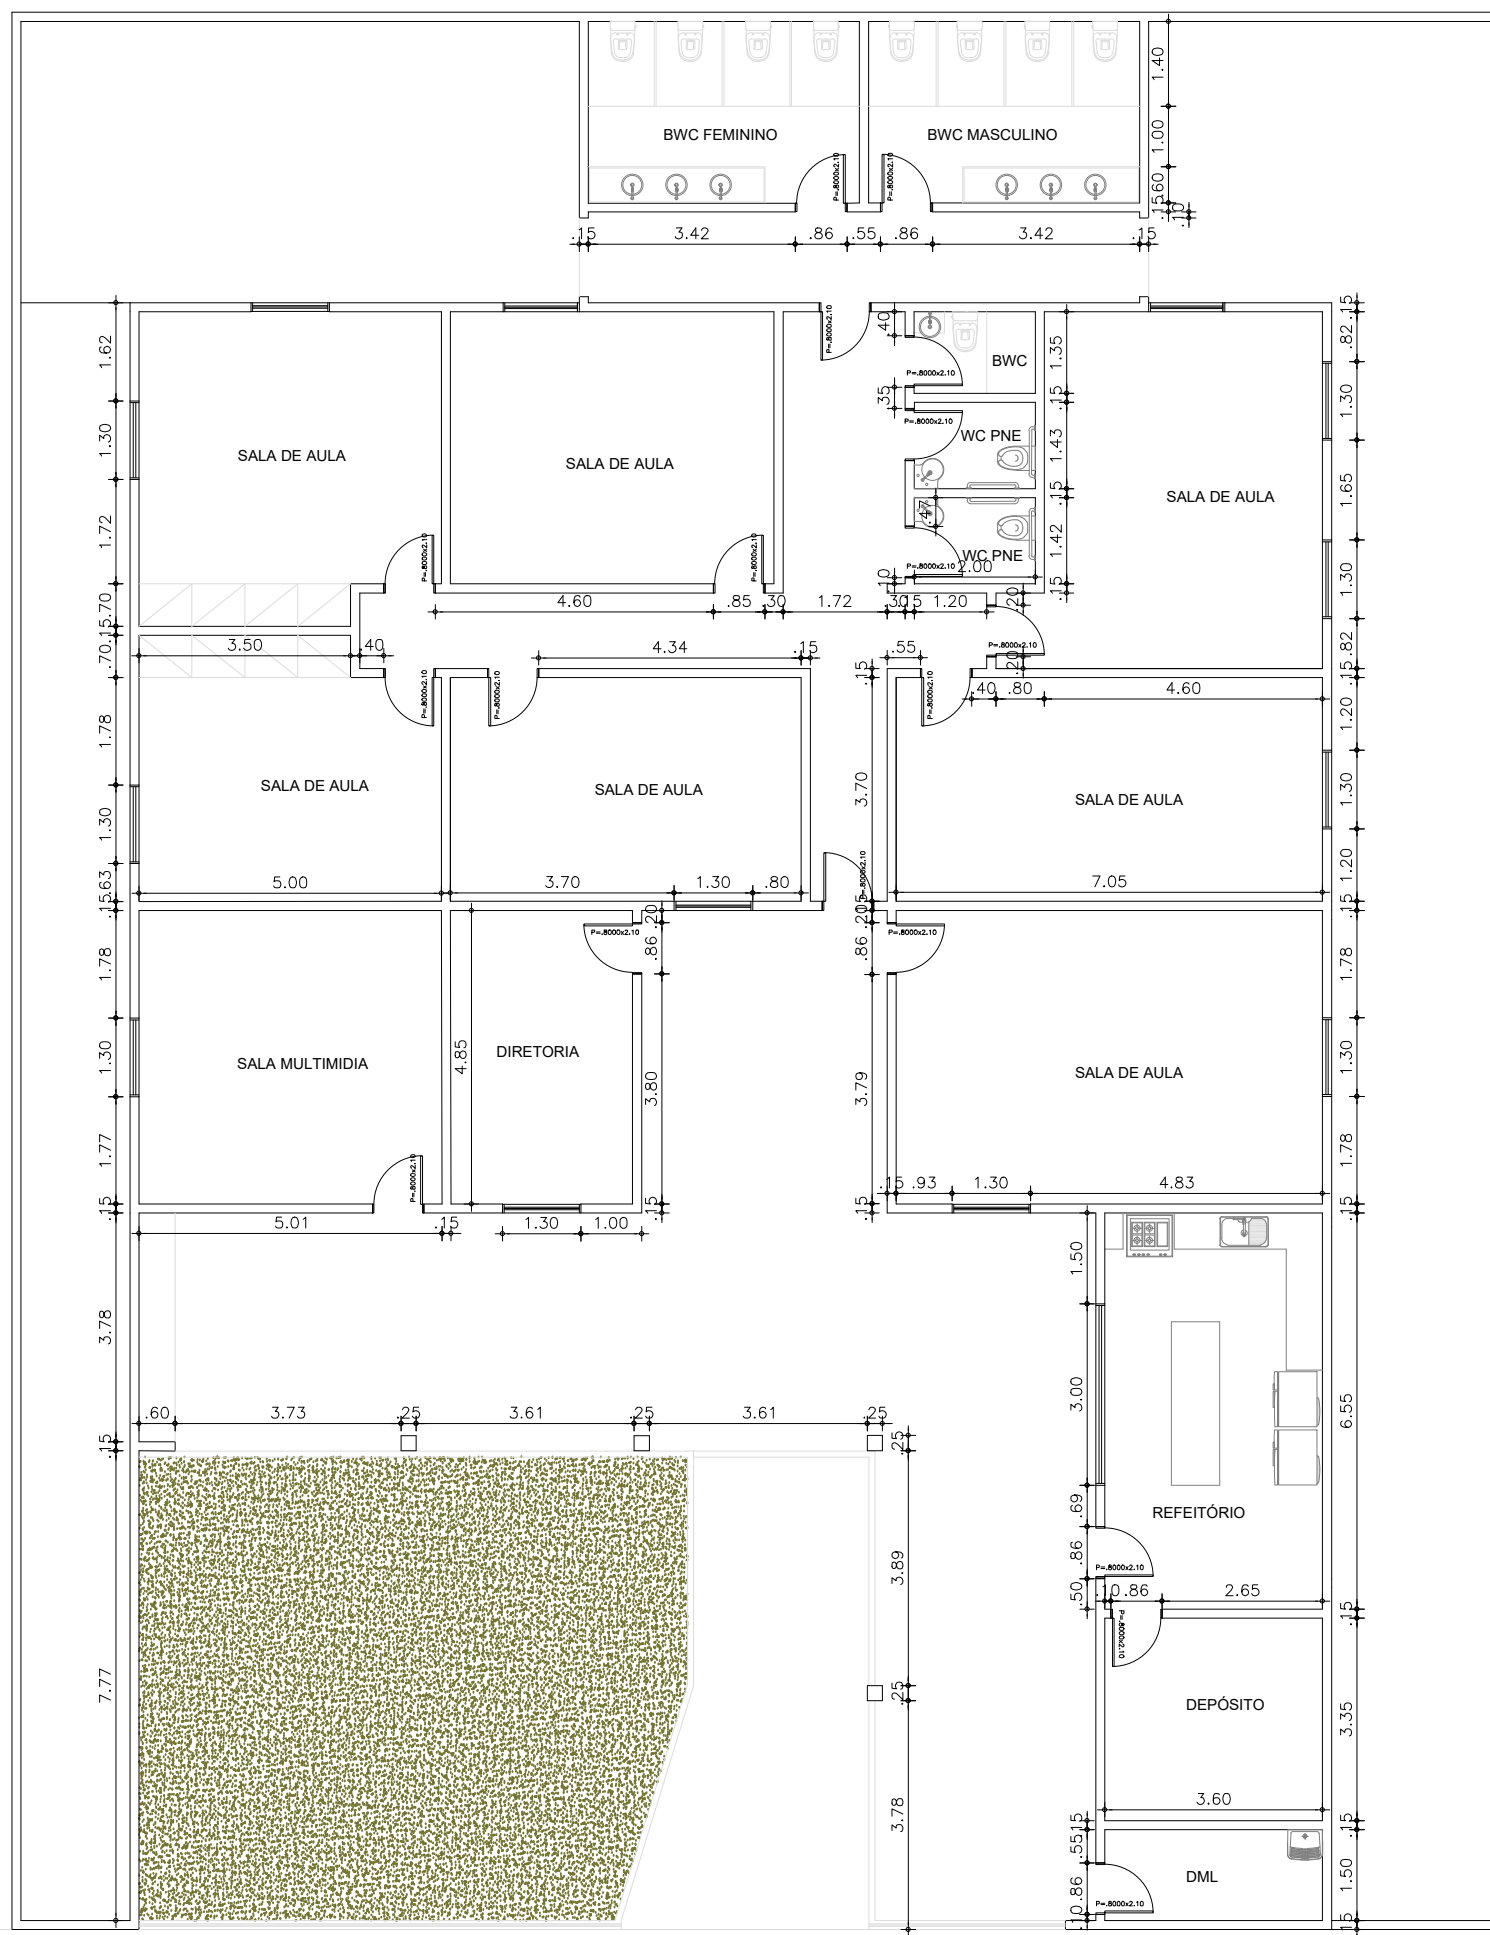

PONTOS HIDRÁULICOS E DE AR CONDICIONADOS
ESCALA 1:125

PONTOS HIDRAULICOS			
Modelo	Descrição	ESCALA	Quant. Altura
1	Ponto de Água Para Ducha		1un 0,40m
2	Ponto de Água Para Chuveiro		01un 0,30m
3	Ponto de Água Para Torneira de Mesa		01un 0,40m
4	Ponto de Esgoto Para Pia		01un 0,40m
5	Ponto de Água Para Vaso		01un 0,20m
6	Ponto de Esgoto Para Vaso		01un 0,20m
7	Registro de Bateria		01un 0,20m
8	Ponto de Ralo		01un 0,40m
9	Projecção de Condicionado		01un 2,40m



PONTOS ELÉTRICOS
ESCALA 1:125

PONTOS ELETRICOS		
Modelo	Descrição	Quant. Altura
1	Cabo 4x2 - Tomada Bateria Ducha	1un 0,30m
2	Cabo 4x2 - Tomada Bateria Ducha	1un 0,30m
PROJETO
REFORMA ESCOLA MONSENHOR MURILO

PROPRIETÁRIO
PREFEITURA MUNICIPAL DE BARBALHA - CE

ENDEREÇO/OBRA
SANTO ANDRE

ASSUNTO
- PLANTAS

PRANCHA

01/01

PROJETO
1/125

DESENHO

ESCALA
1/125

DATA
AGOSTO 2023