


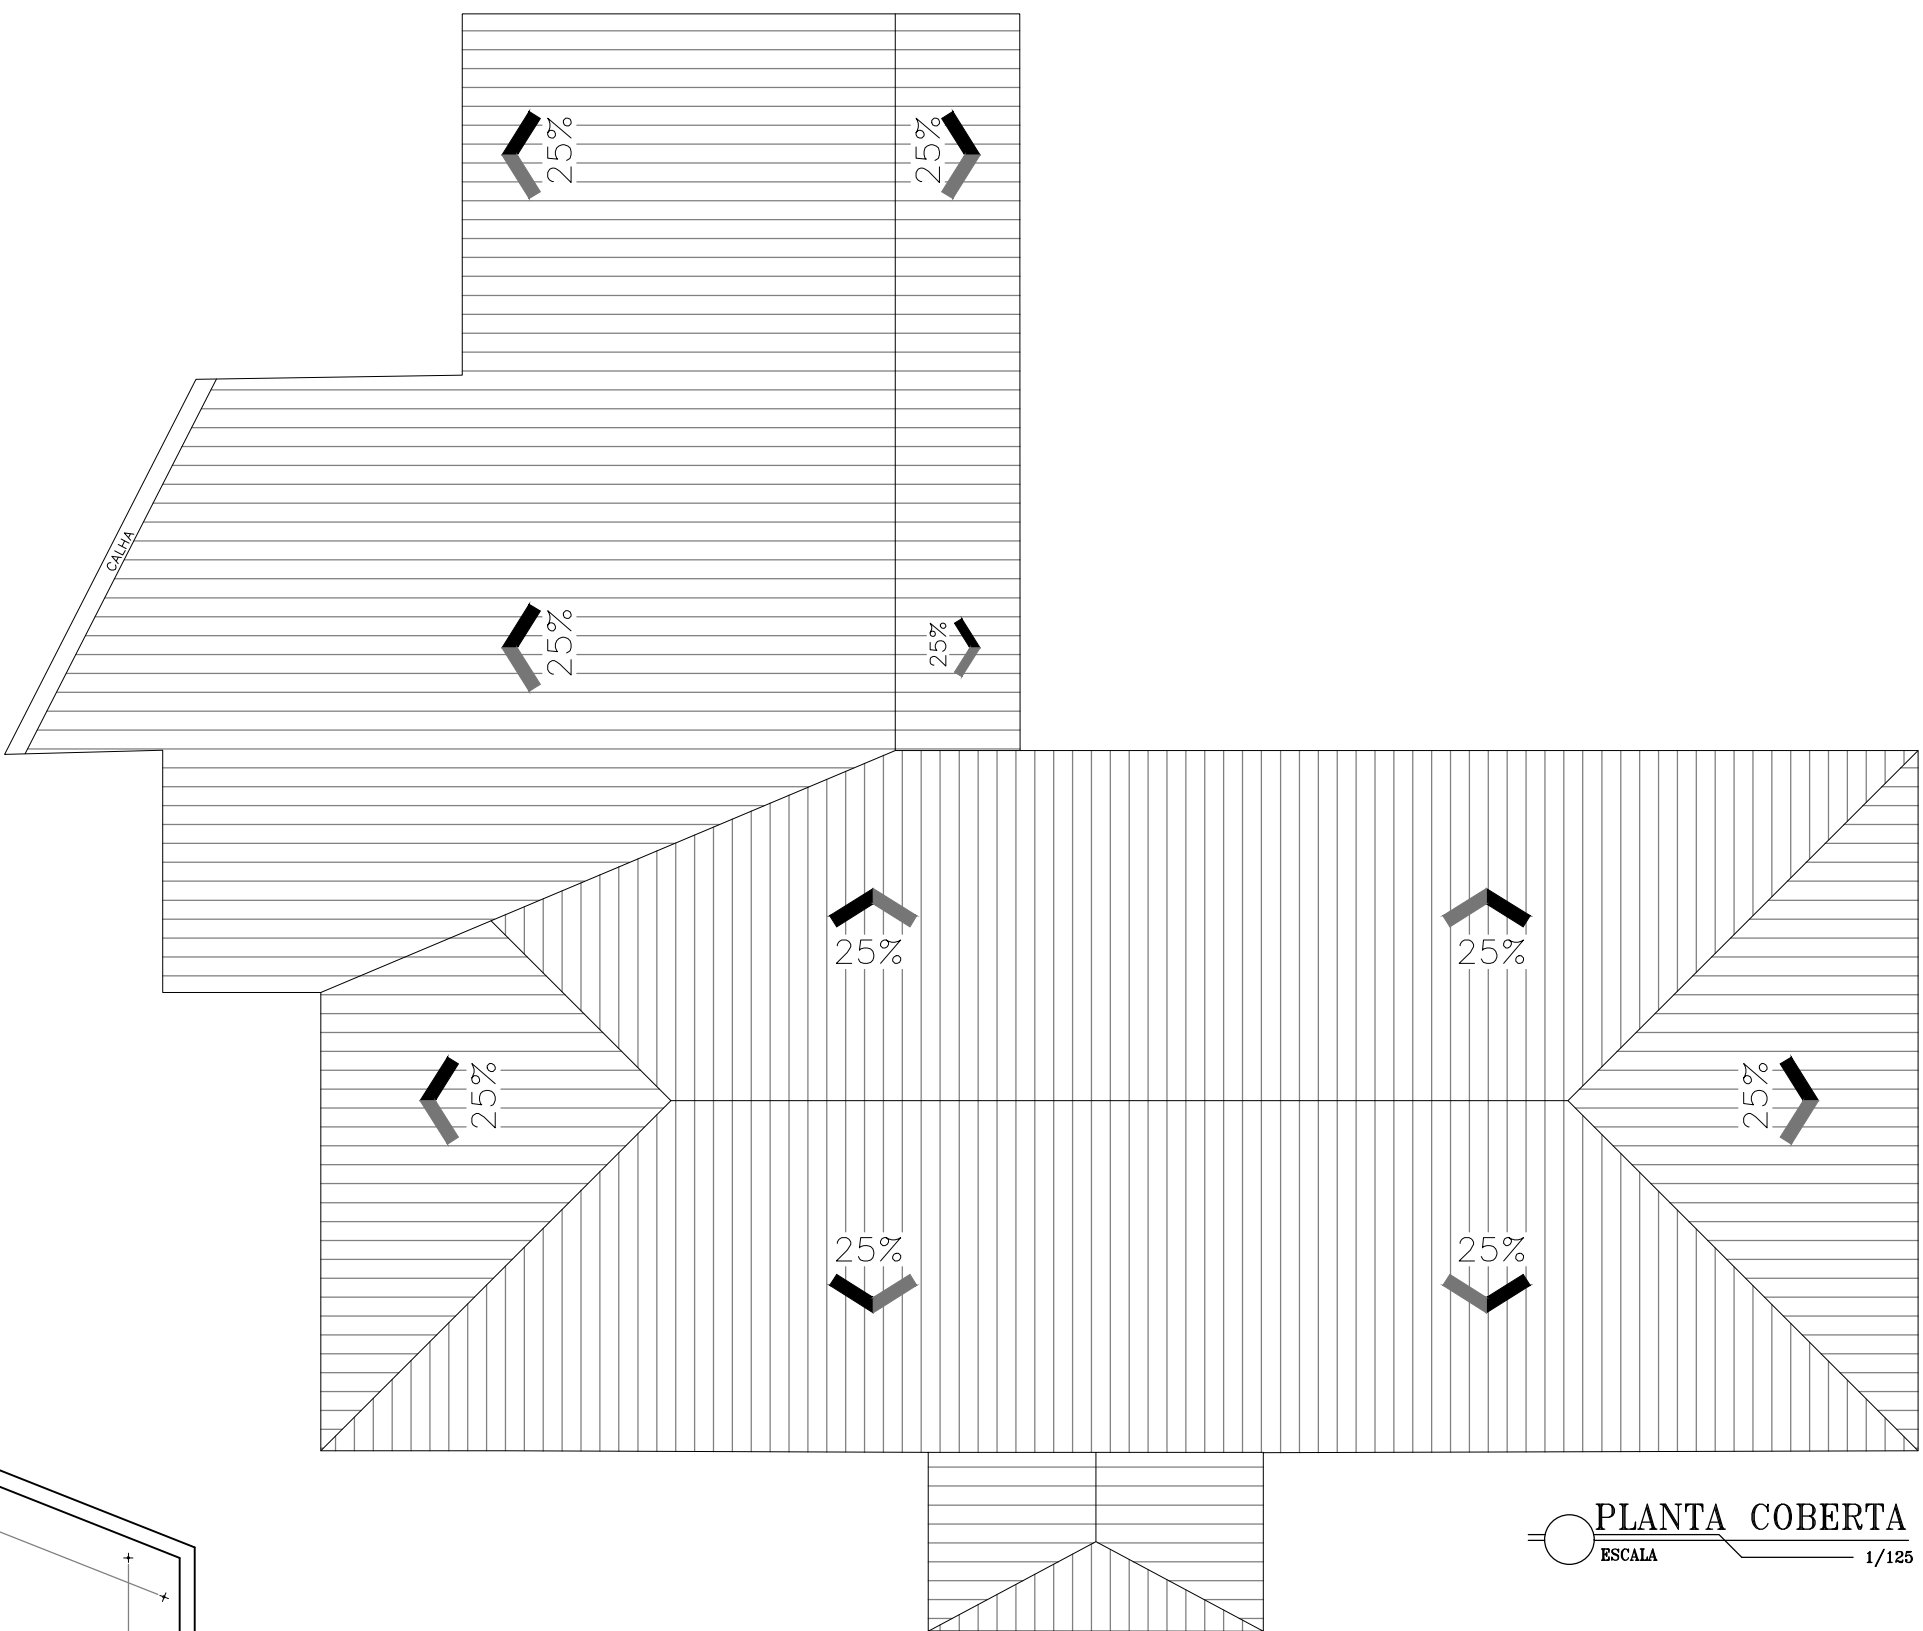

QUADRO DE ESQUADRIAS

ESQUADRIA	DIMENSÕES		PEITORIL	ABERTURA	FORRAMENTO / CAIXILHO	FOLHA
	LARGURA	ALTURA				
P01	0.80	2.10	-	ABRIR	MADEIRA	MADEIRA
P02	0.60	2.10	-	ABRIR	MADEIRA	MADEIRA
P03	3.00	2.10	-	ABRIR	FERRO	FERRO
P04	1.00	2.10	-	ABRIR	FERRO	FERRO
P05	0.70	2.10	-	ABRIR	MADEIRA	MADEIRA

JANELAS

J01	1.95	1.00	1.10	DESLIZAR	MADEIRA	MADEIRA
J02	0.90	0.50	1.60	DESLIZAR	MADEIRA	MADEIRA
J03	1.50	1.50	0.60	DESLIZAR	MADEIRA	MADEIRA

COMBOGÓS

C01	1.85	2.35	-	FIXO	CONCRETO	CONCRETO
-----	------	------	---	------	----------	----------

Responsáveis:



PROJETO

RECUPERAÇÃO DA EMEIF MARIA DAS DORES SAMPAIO

PROPRIETÁRIO

PREFEITURA MUNICIPAL DE BARBALHA - CE

ENDEREÇO/OBRA

ALTO DO ROSÁRIO - BARBALHA - CE

ASSUNTO

ARQUITETÔNICO

PRANCHA

- PLANTA BAIXA
- LEGENDA DE ESQUADRIAS
- DETALHES

01/01

PROJETO
MARX2 PROJETOS

DESENHO

ESCALA
INDICADA

DATA
OUTUBRO / 2021