


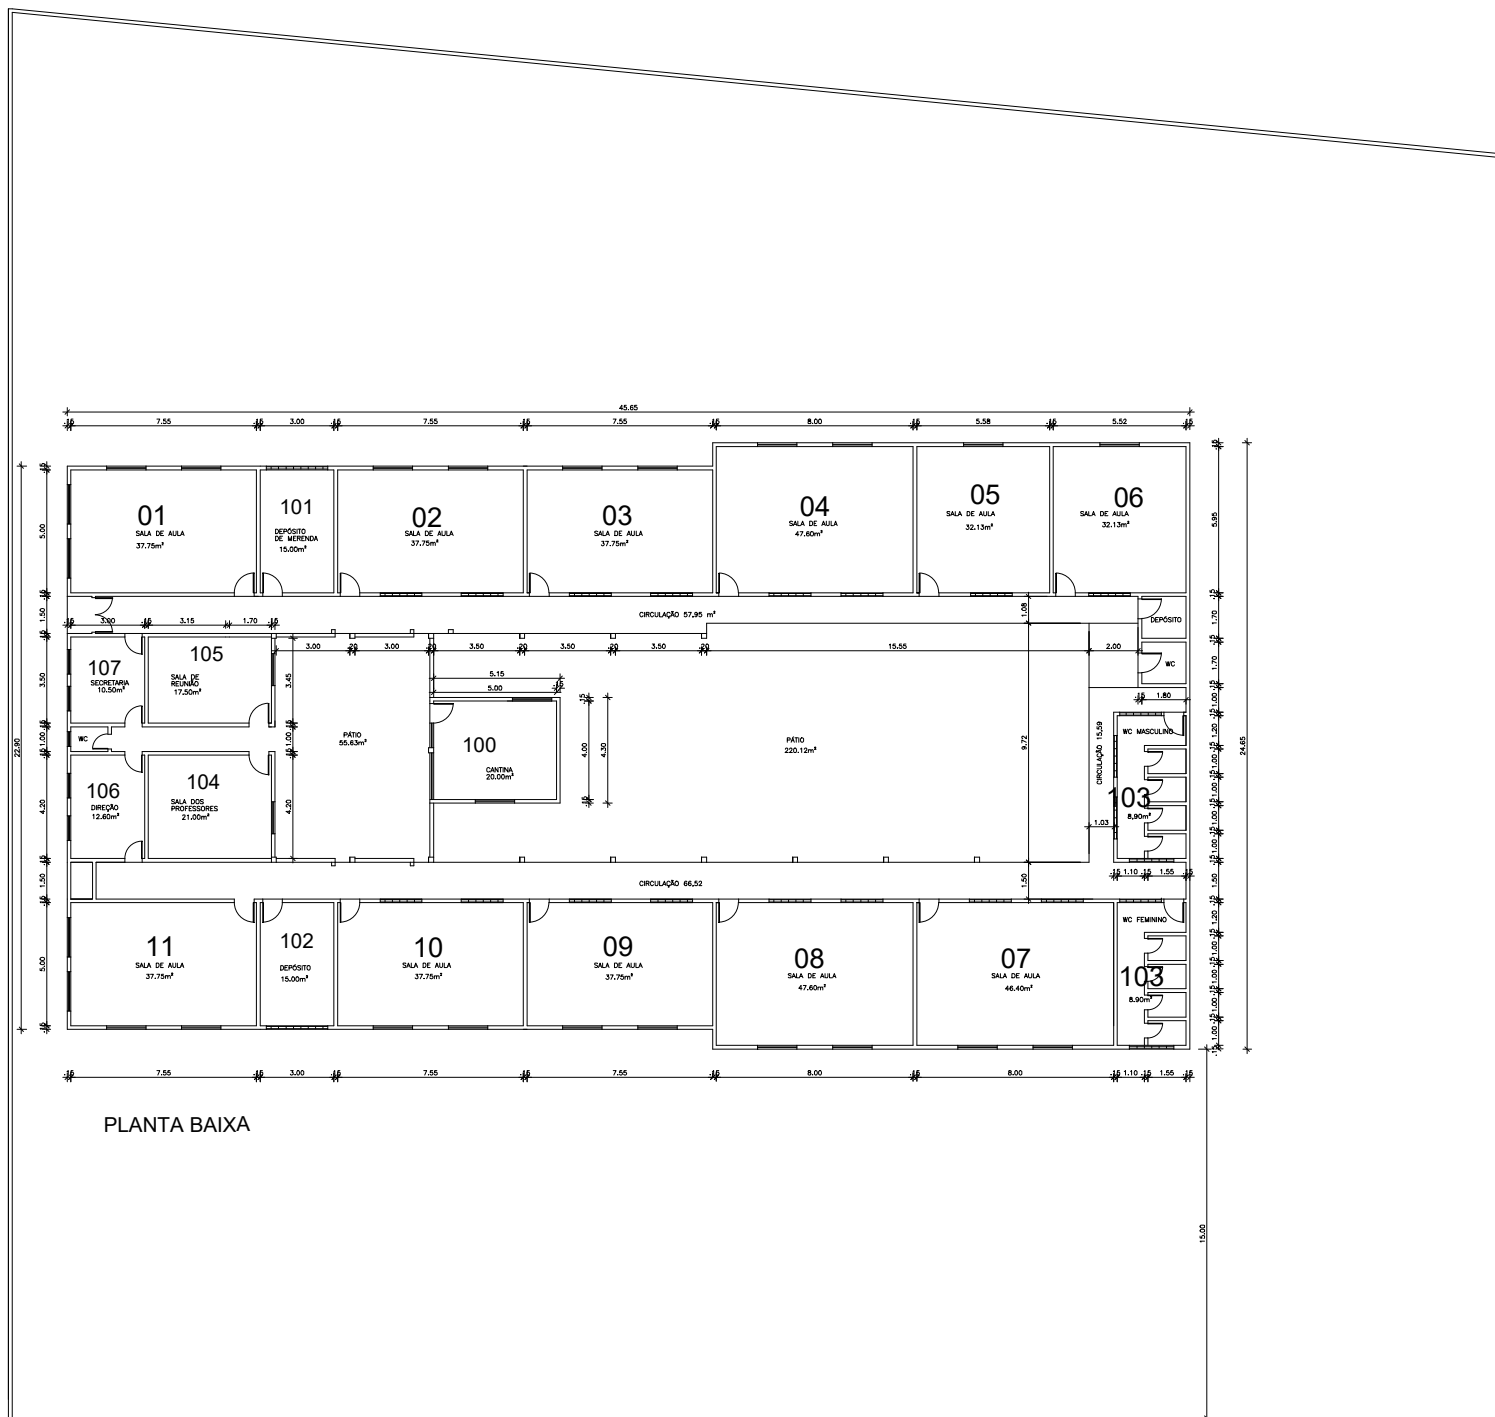

|                                                      |            |                             |          |
|------------------------------------------------------|------------|-----------------------------|----------|
| PREFEITURA MUNICIPAL DE BARBALHA                     |            |                             |          |
| SECRETARIA DE INFRA-ESTRUTURA, OBRAS E MEIO AMBIENTE |            |                             |          |
| PROJETO                                              |            |                             |          |
| E.E.F. EDSON OLEGARIO DE SANTANA                     |            |                             |          |
| CONTEUDO                                             |            | AREA UTIL DA ESCOLA         |          |
| PLANTA BAIXA                                         |            | 1.125,27 m²                 |          |
| LOCAL                                                |            | BAIRRO MALVINAS BARBALHA-CE |          |
| ESCALA                                               | DATA       | PRANCHAS                    | DESENHO  |
| INDICADA                                             | JUNHO/2007 | 01/01                       | SAUVIANA |