


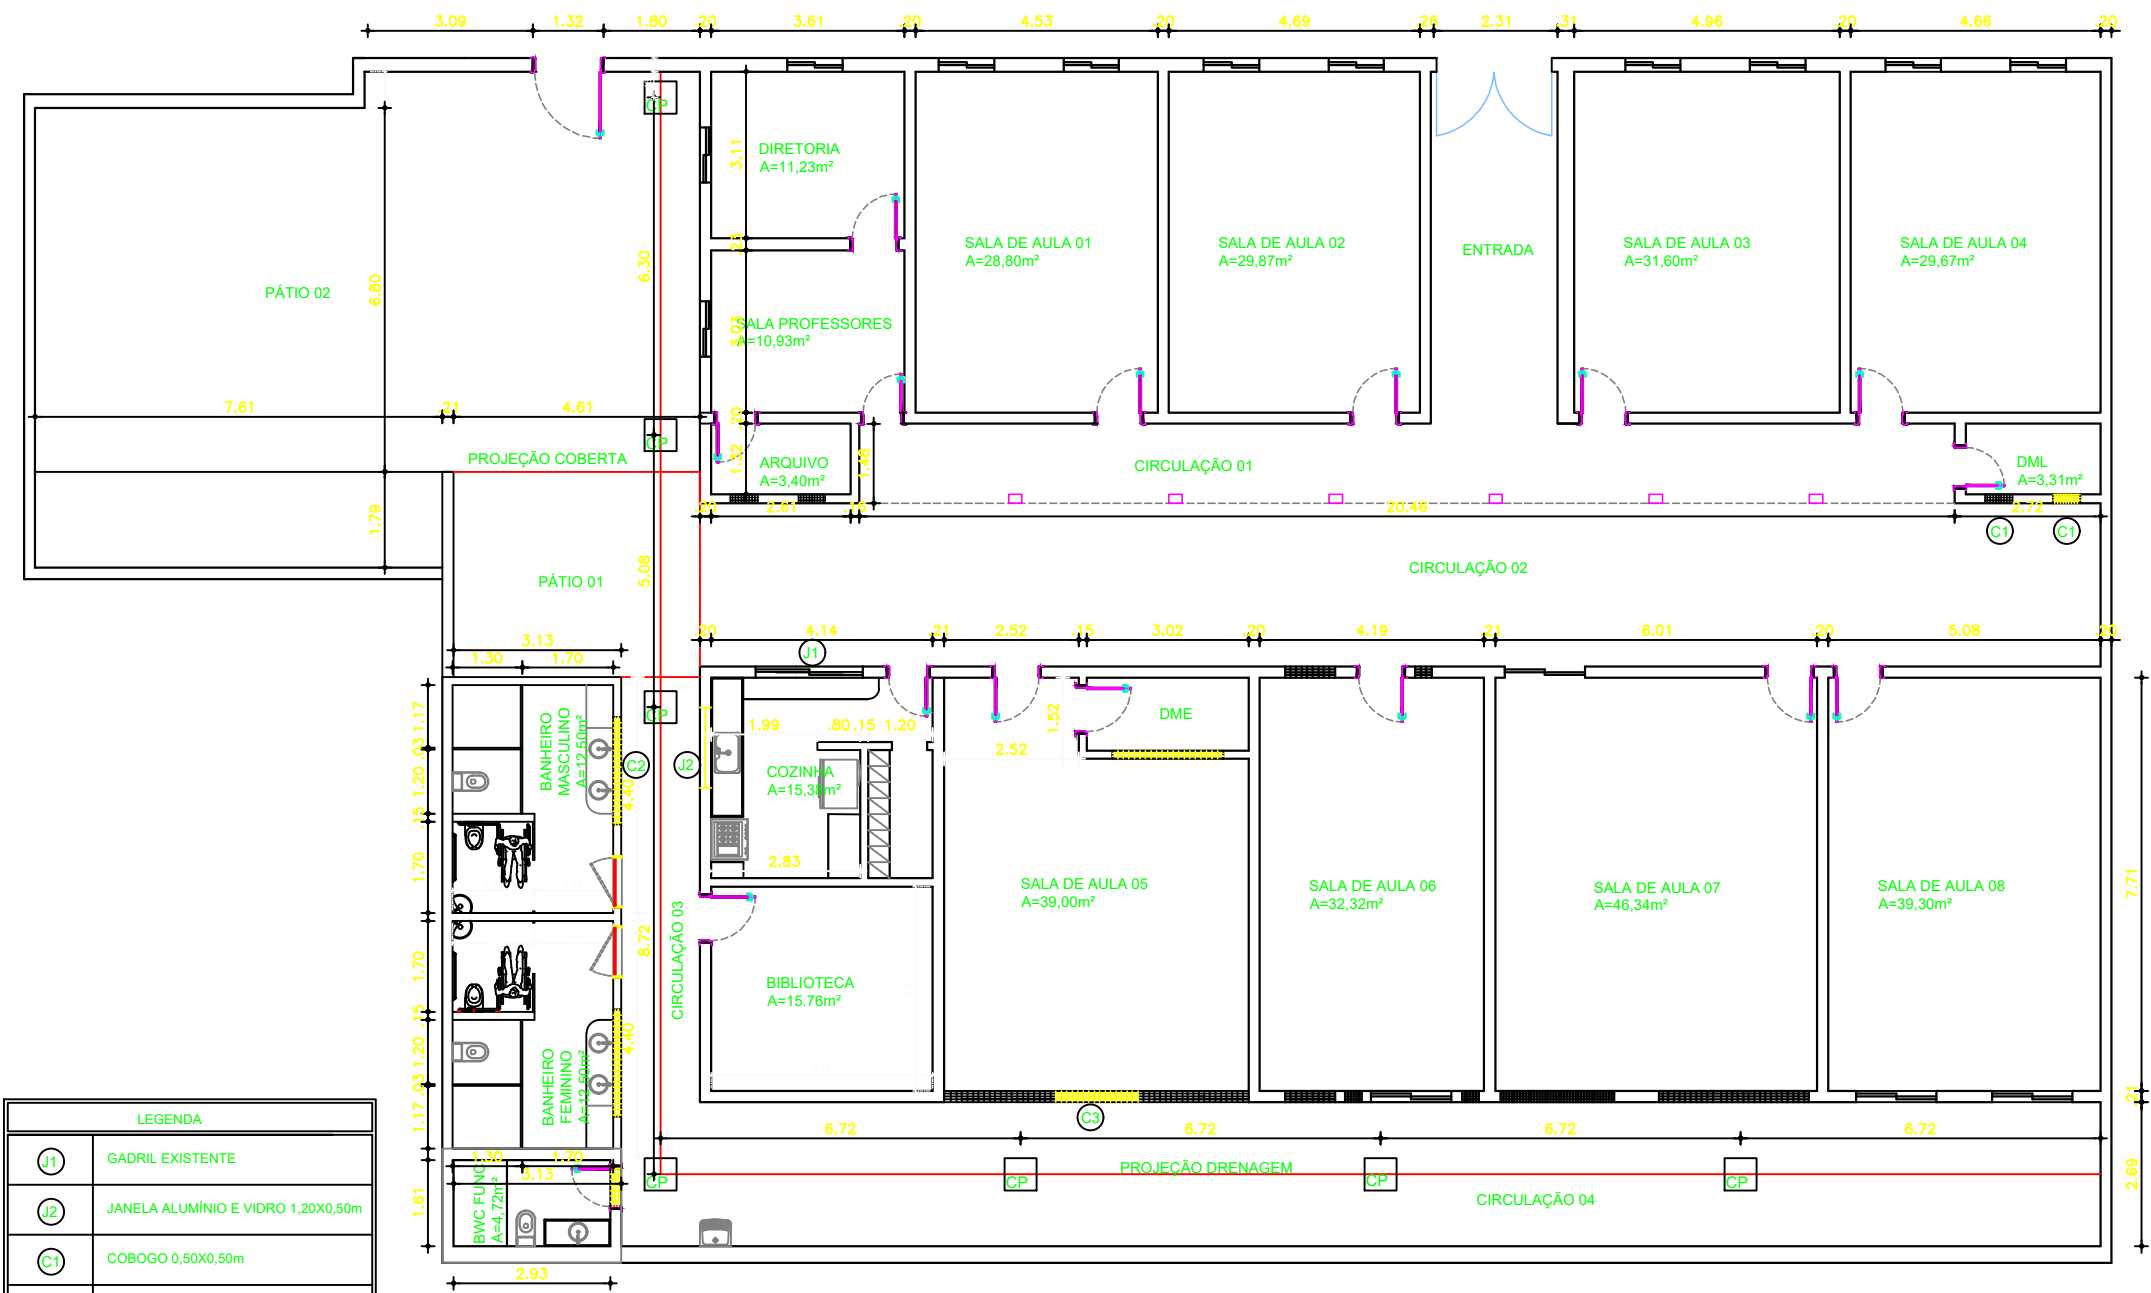

LEGENDA	
J1	GADRIL EXISTENTE
J2	JANELA ALUMÍNIO E VIDRO 1,20X0,50m
C1	COBOGO 0,50X0,50m
C2	COBOGO 2,00 X 0,50m
C3	COBOGO 1,50X1,50m

ASSUNTO		
PLANTA PROPOSTA		
PROJETO		
REFORMA ESCOLA BOM JESUS		
PRANCHA 02/08		
ENDEREÇO/OBRA		ESCALA
CALDAS - BARBALHA - CE		1/125
		DATA
		JULHO 2023