
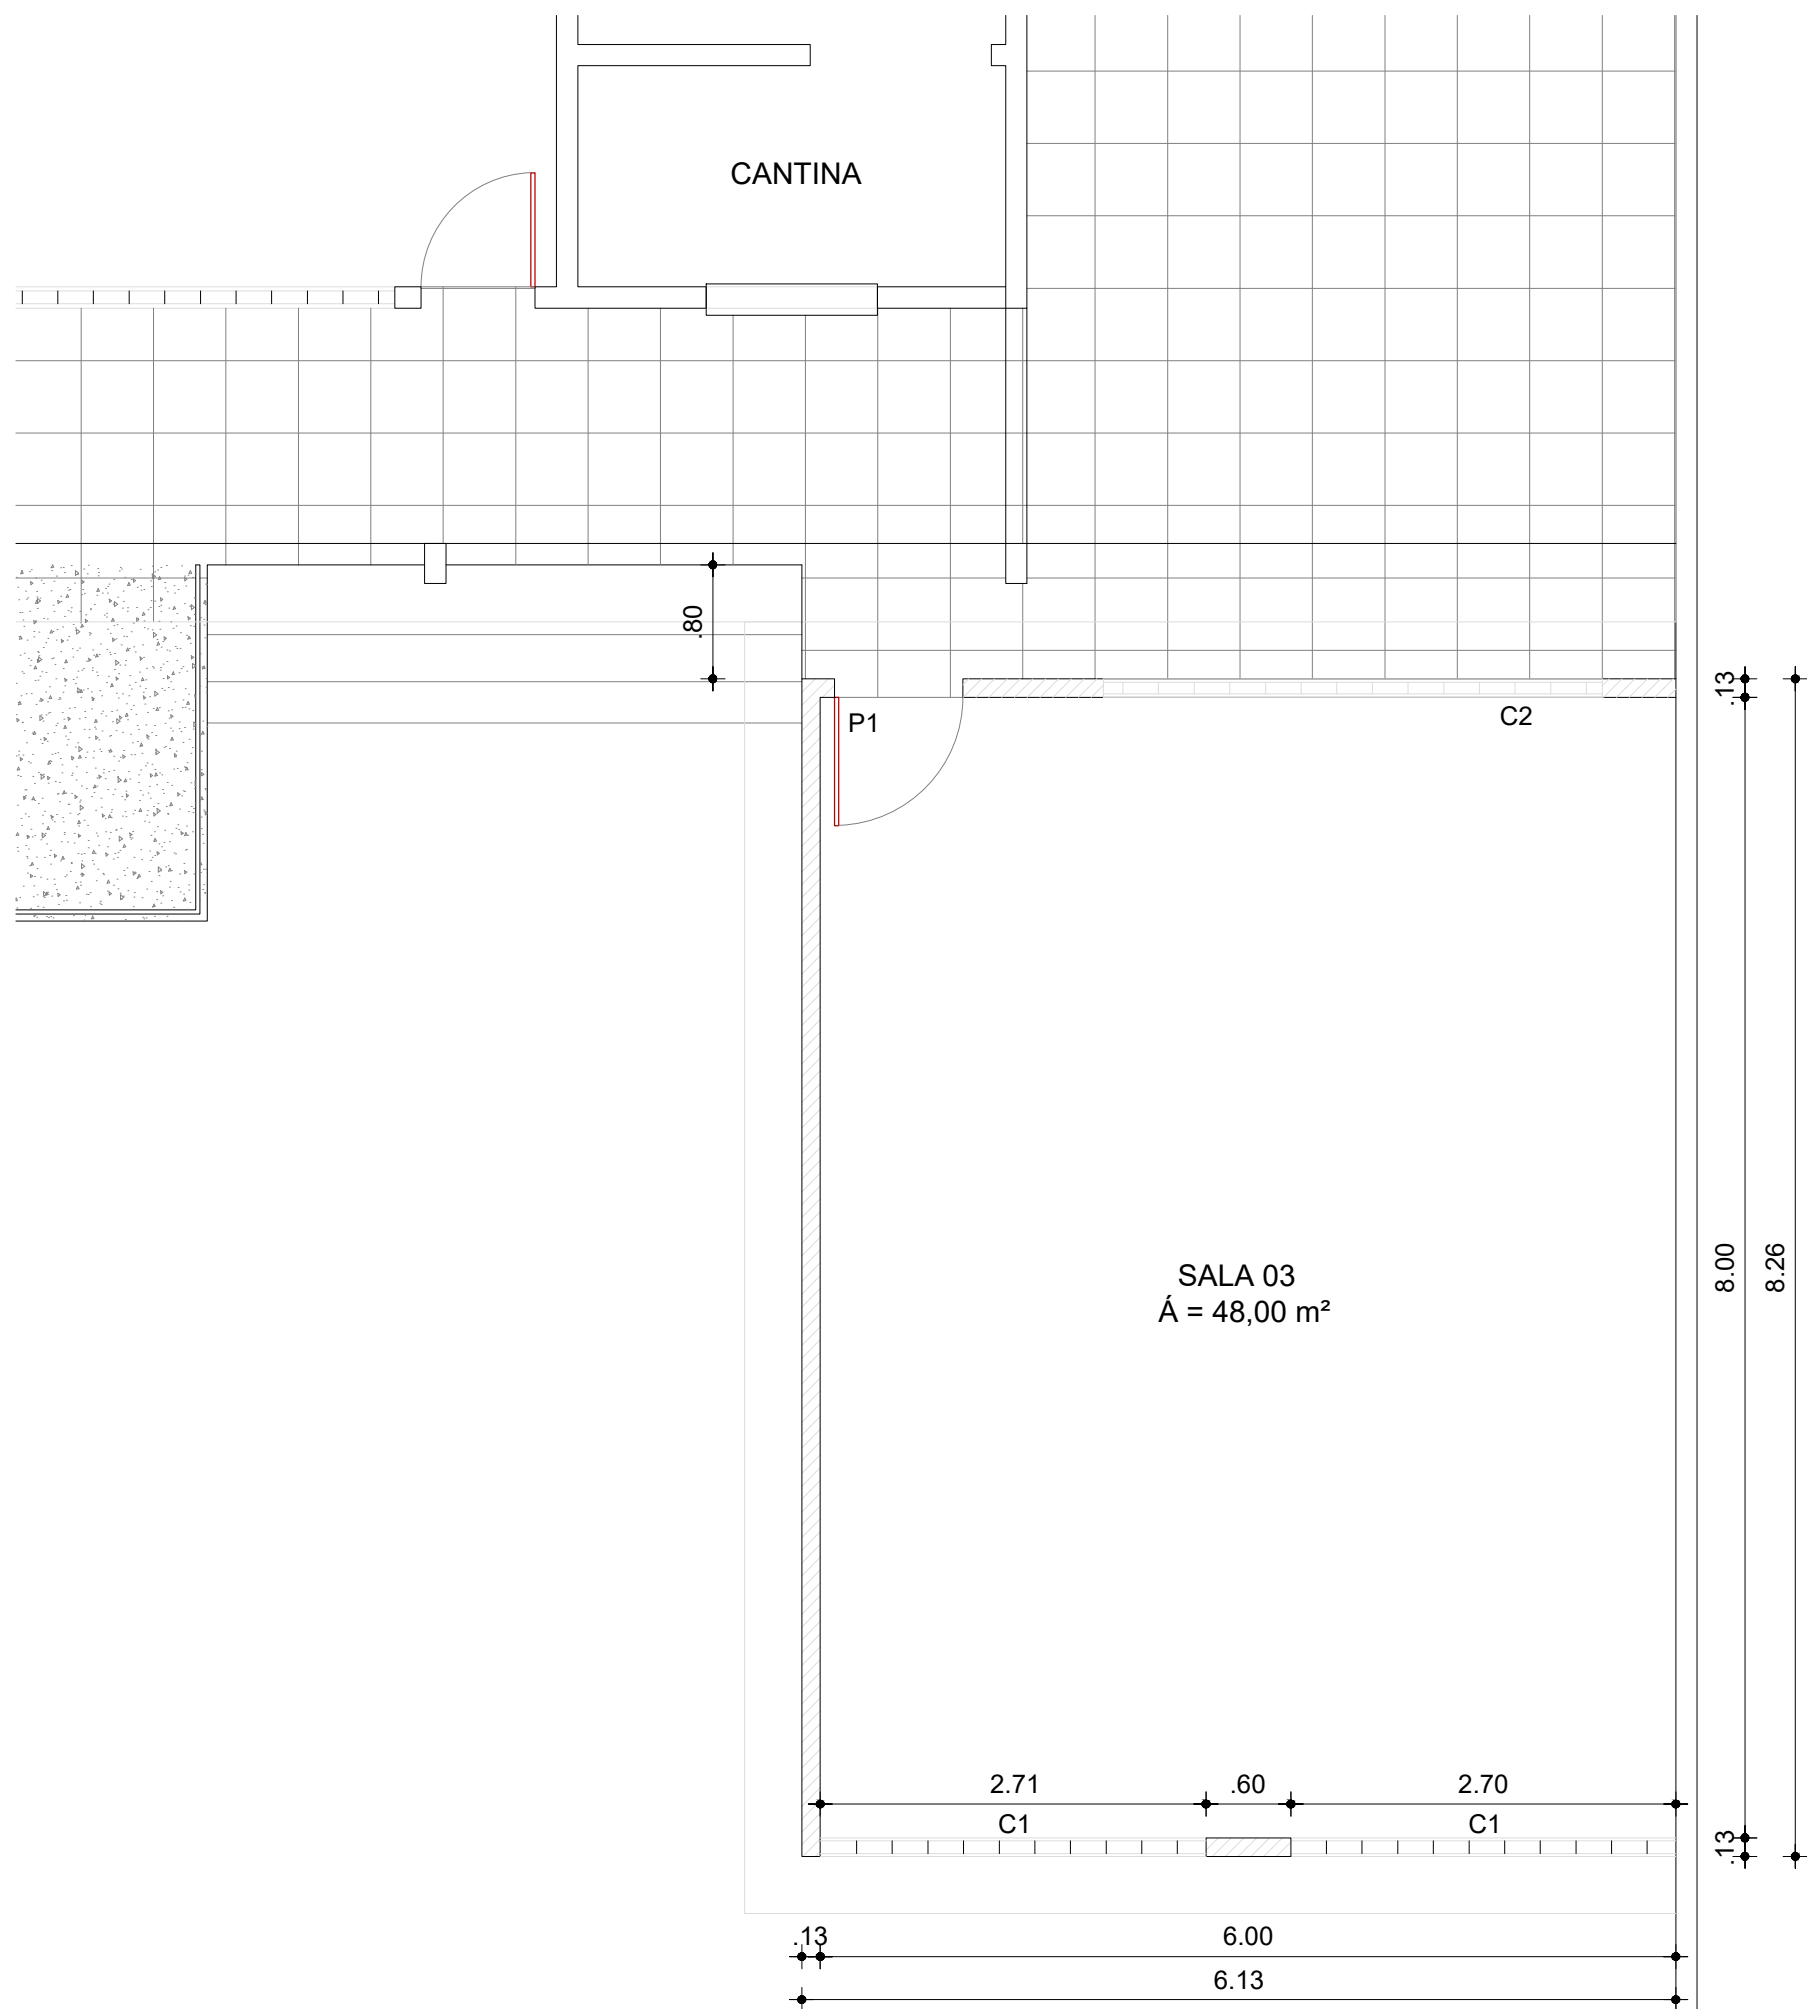
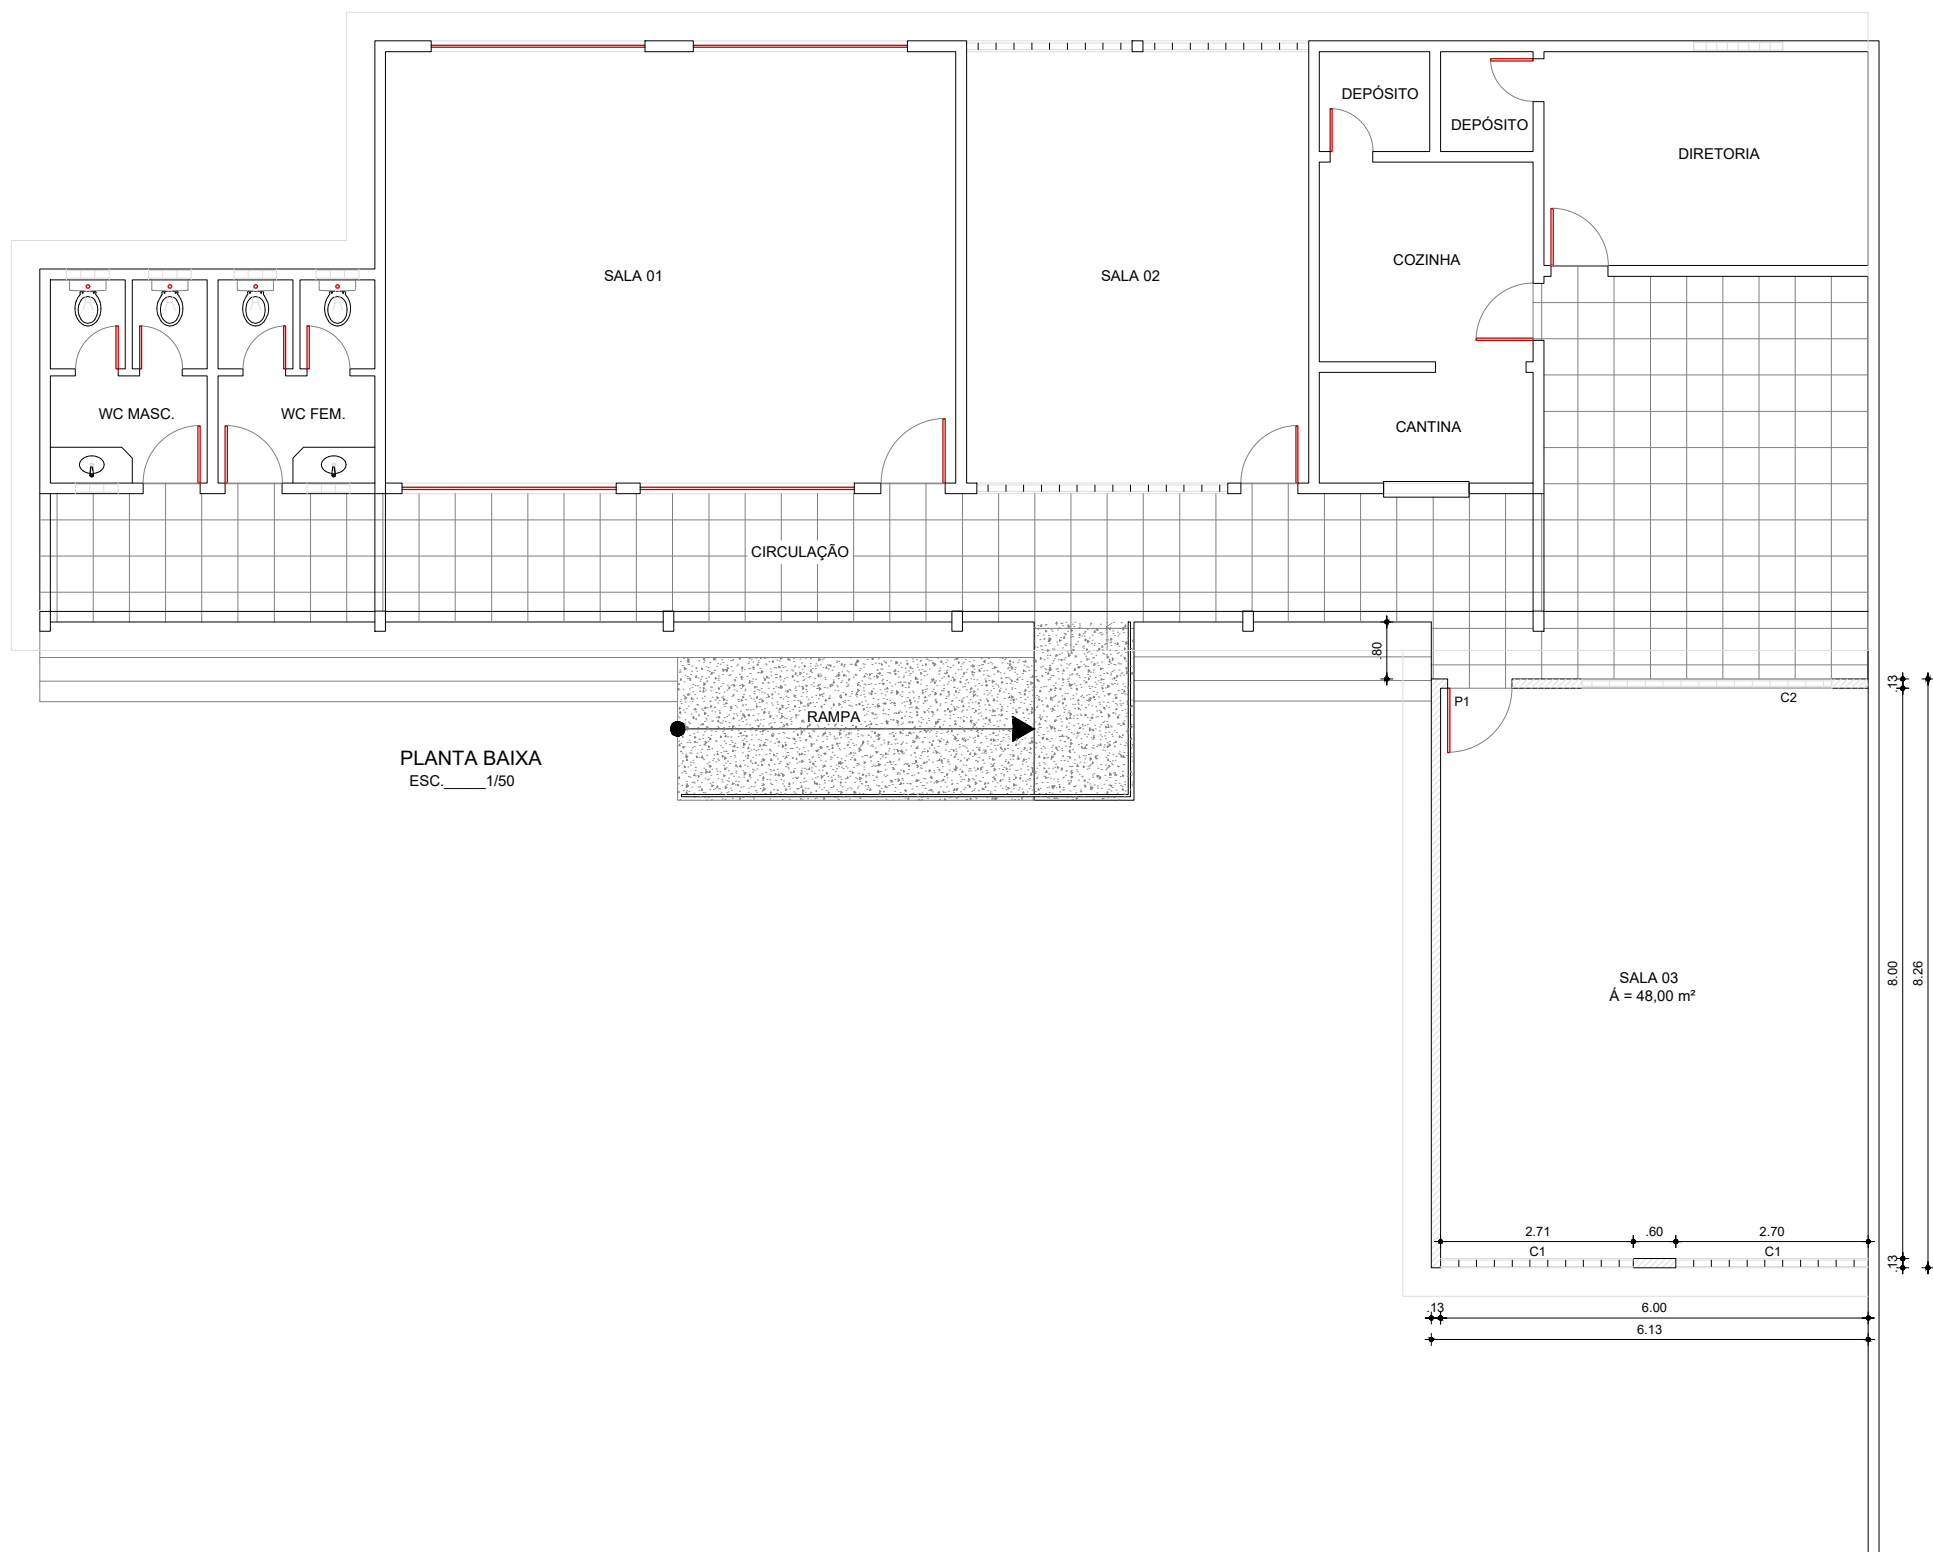
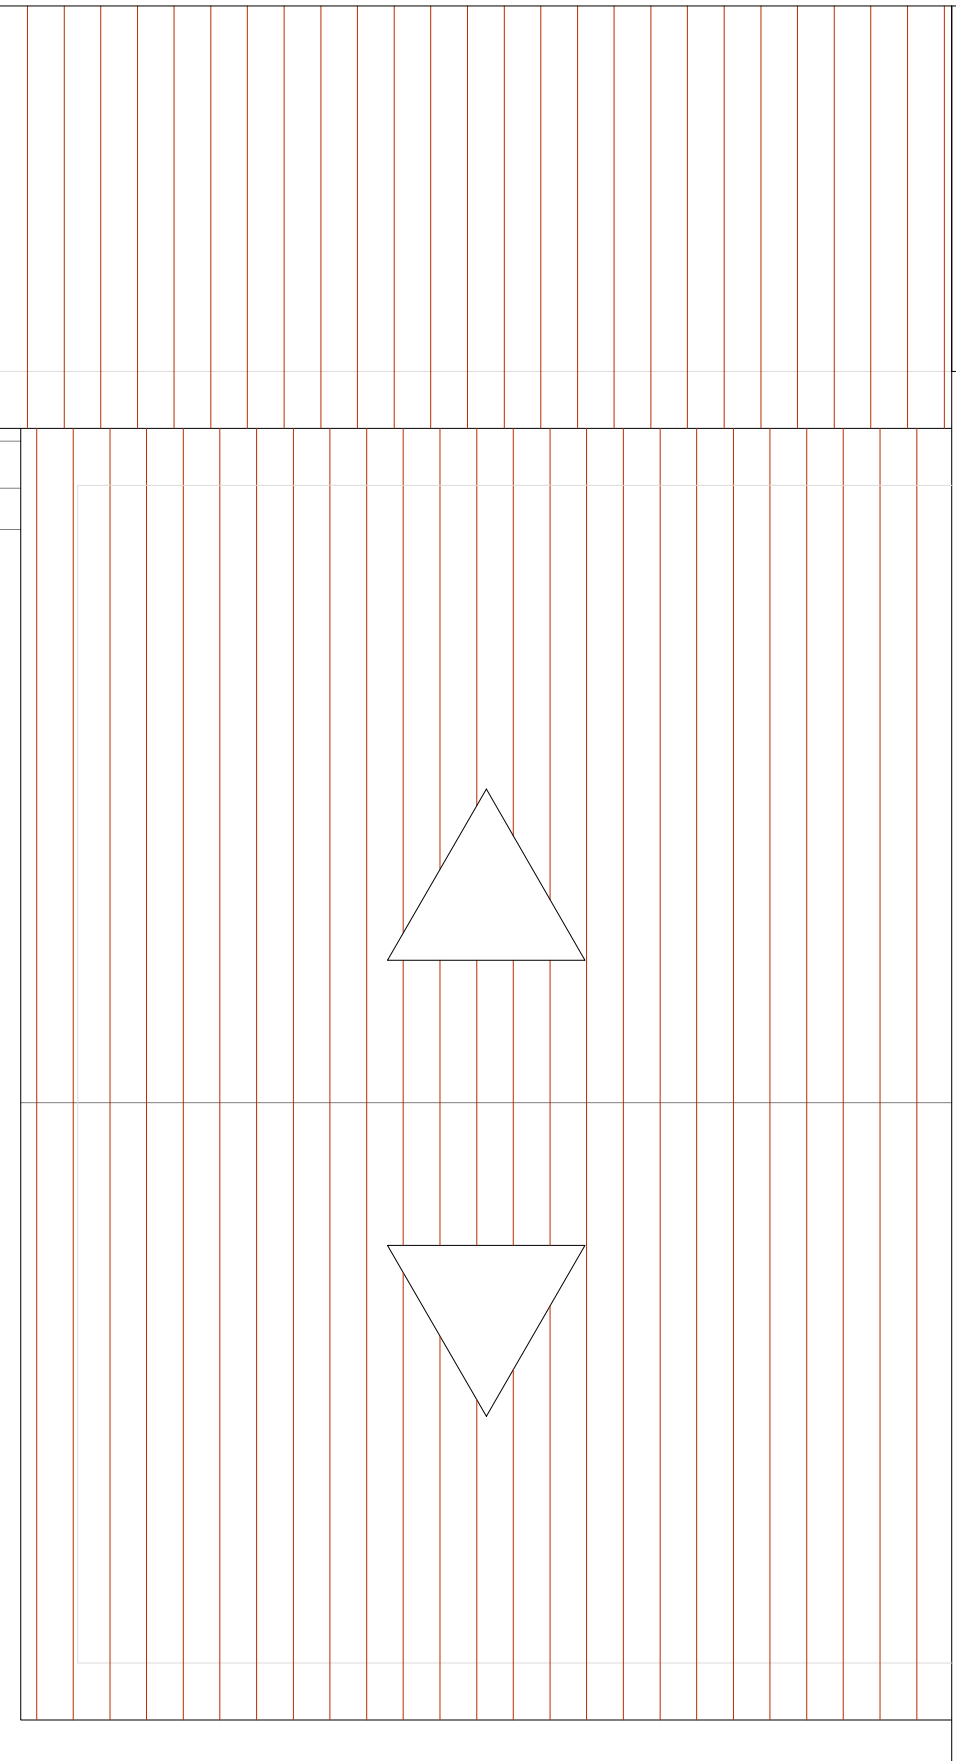


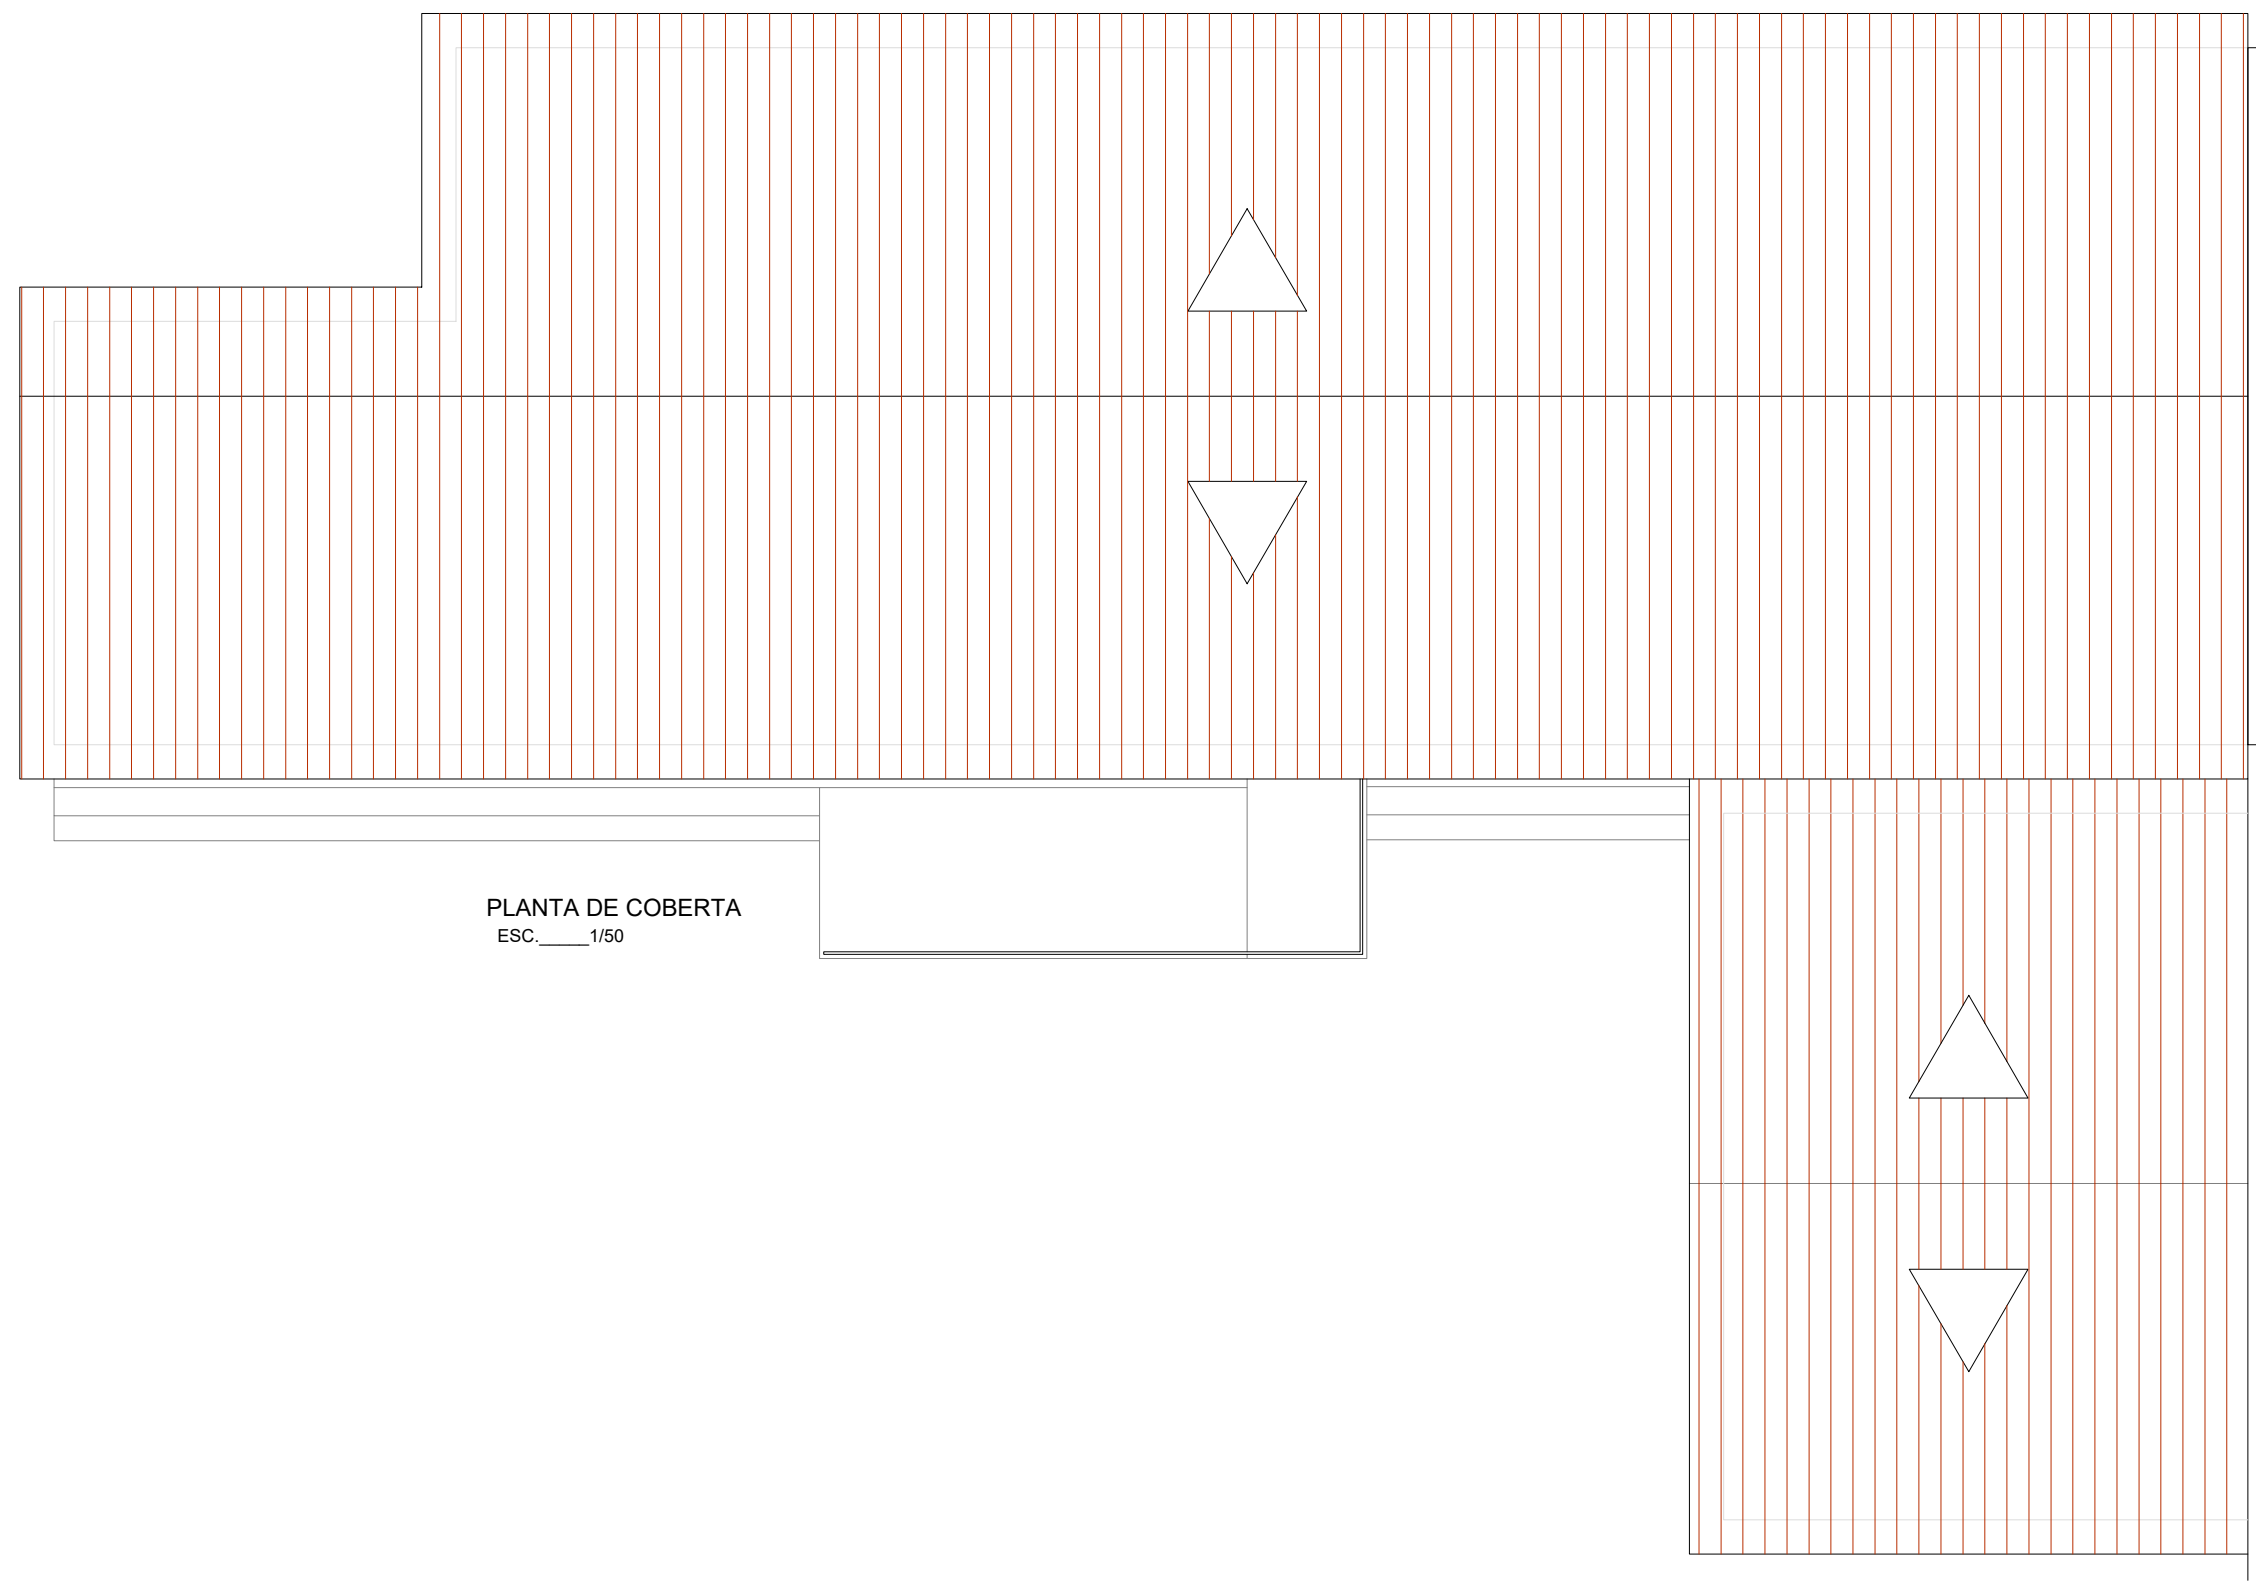

LEGENDA
P1 = 0,90 x 2,10
C1 = 0.90 x 2.70
C2 = 0.30 x 3.50

PREFEITURA MUNICIPAL DE BARBALHA			
AMPLIAÇÃO DA EMEIF MARIA NOETE FILGUEIRA DUARTE			
ENDEREÇO: SÍTIO CRUZINHA - Barbalha - Ceará			
CONTEÚDO: PLANTA BAIXA E PLANTA DE COBERTA			
ÁREA DA COBERTA		A. CONSTRUÍDA: 259,54m²	
DESENHO: Sala de Projetos	DATA: DEZ./2017	ESCALA: INDICADA	PRANCHA: ÚNICA