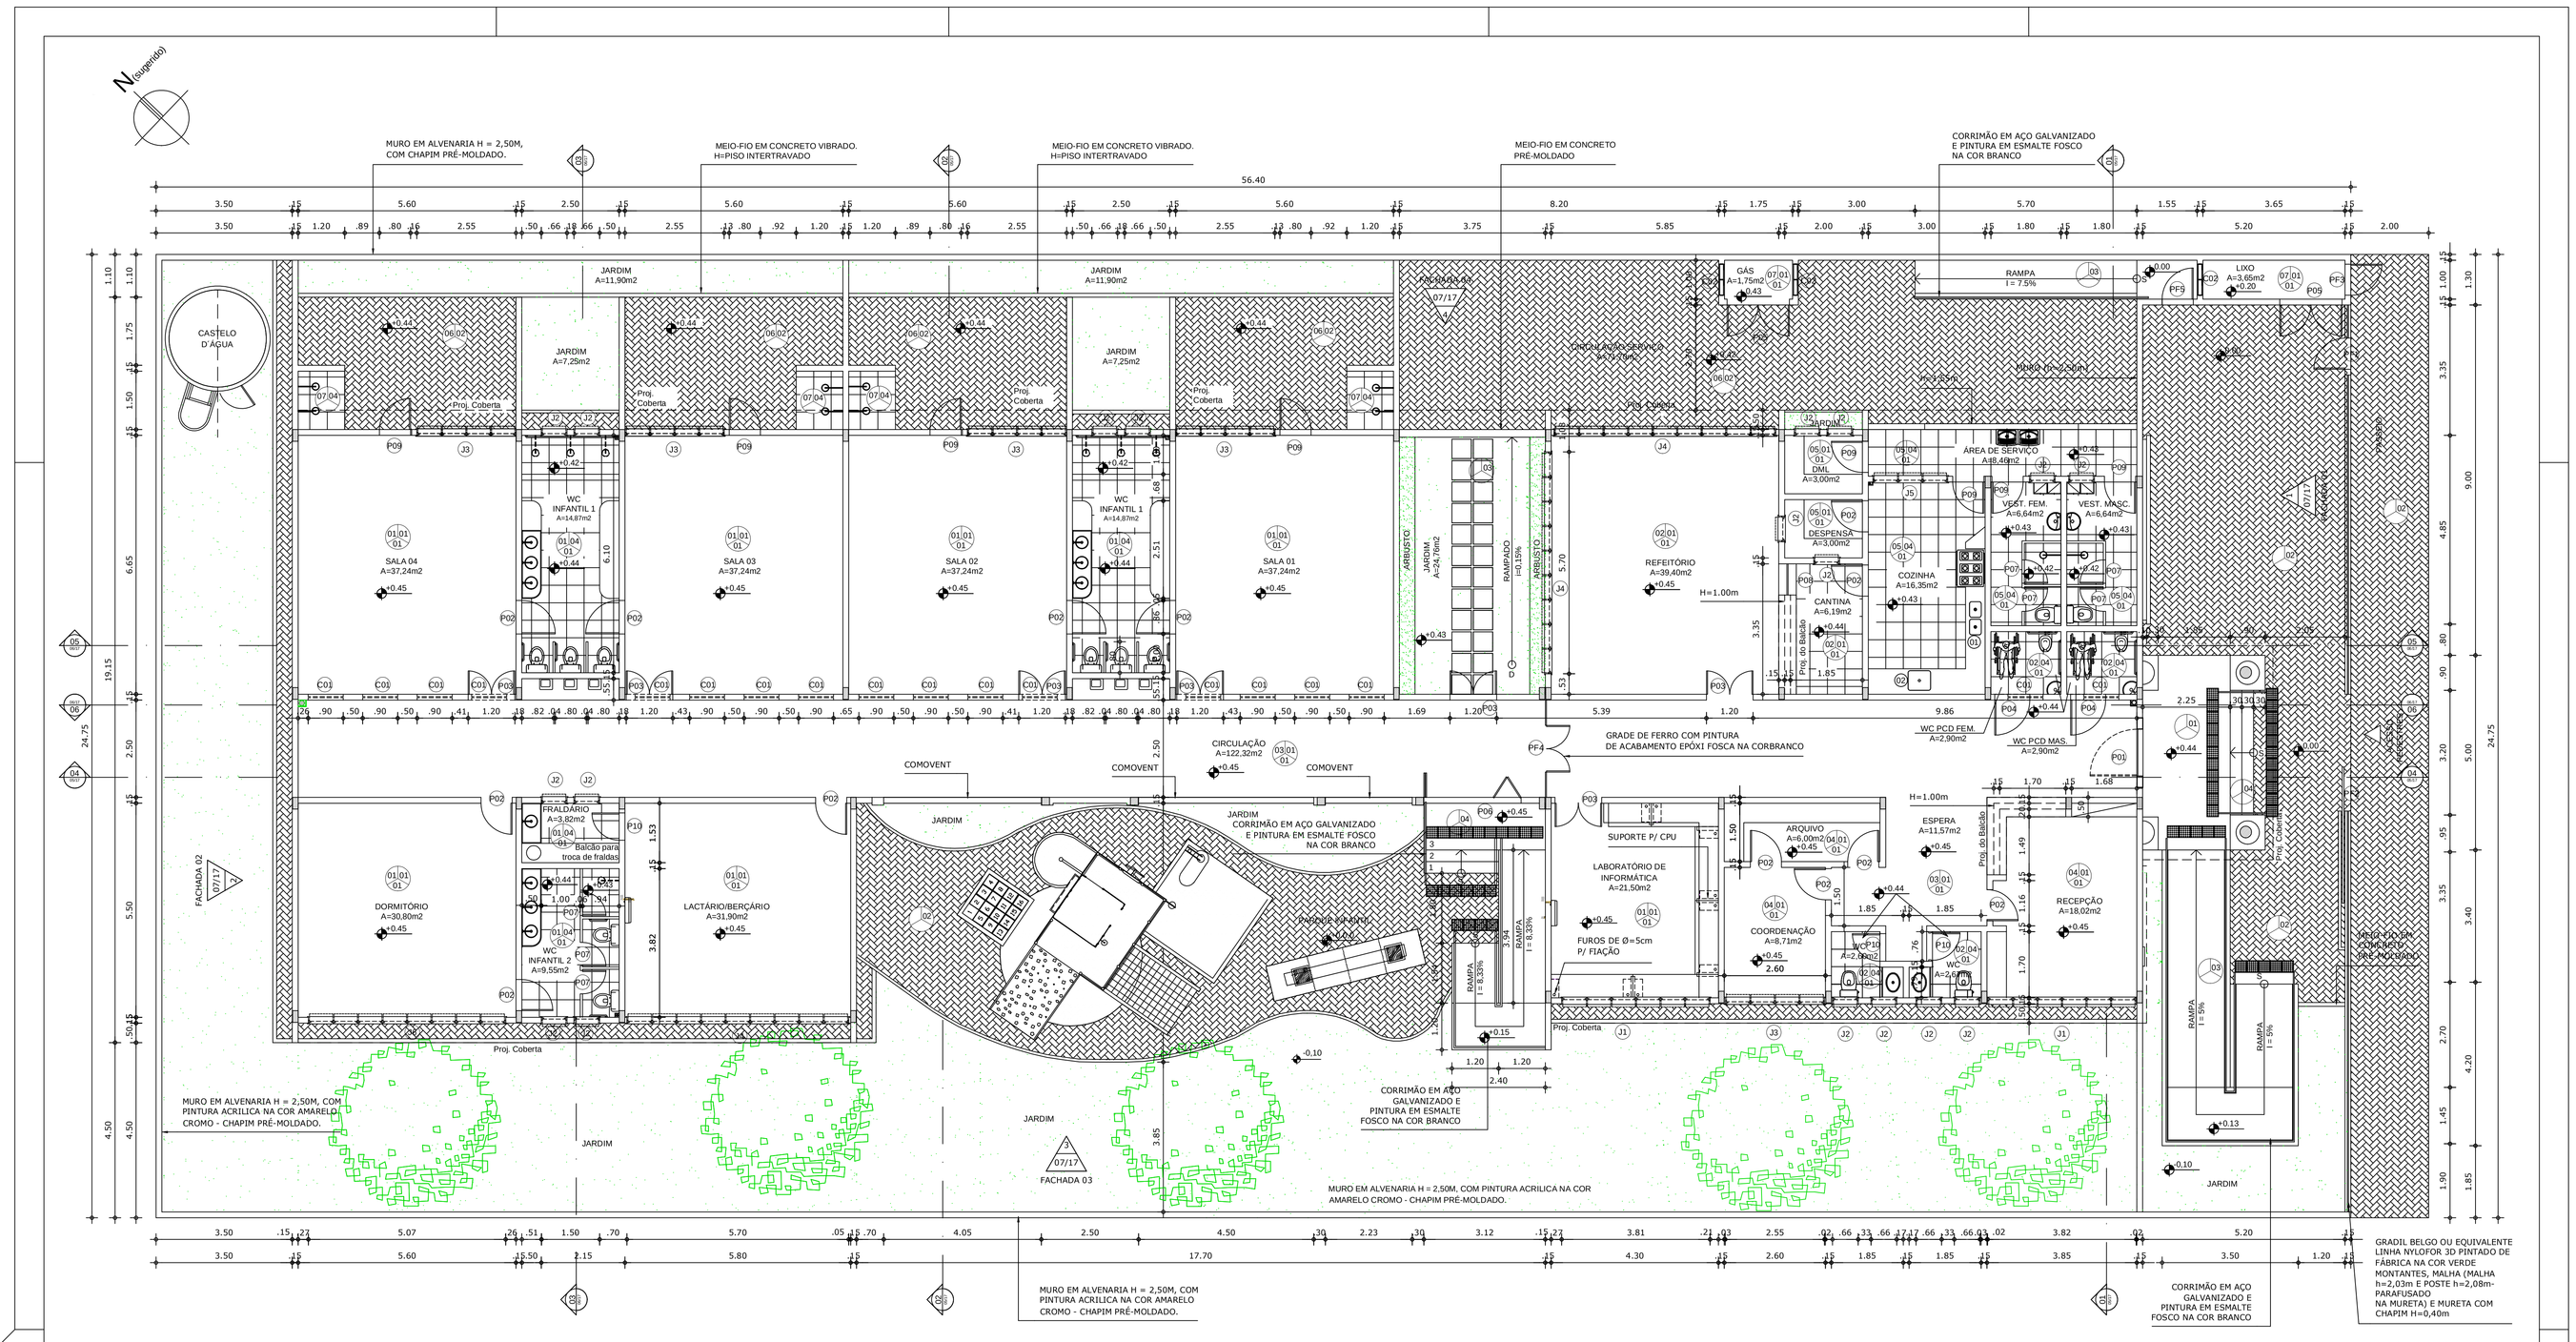

01 PLANTA BAIXA
ESCALA: 1/75

QUADRO DE ESQUADRIAS

ESQUADRIAS	LARGURA	ALTURA	PEITORIL	QNTIDADE	ESPECIFICACÕES
PORTAS					
P01	1,20	2,10	-	1	Porta em madeira pintada esmalte sintético acetinado na cor azul profundo da coral ou equivalente / 1 folha de abrir e laterais fixas com vidros 4mm
P02	0,80	2,10	-	13	Porta tipo paraná pintada na cor areia da coral ou equivalente
P03	1,20	2,10	-	7	Porta em madeira 2 folhas de abrir nas cores indicadas no corte
P04	0,90	2,10	-	2	Porta tipo paraná revestida com laminado melamínico na cor areia da coral ou equivalente
P05	1,60	1,90	-	2	Porta de duas folhas de abrir em alumínio anodizado natural tipo veneziana, na cor branco
P06	2,50	2,10	-	1	Porta Camarão de quatro folhas de abrir em alumínio com janela de vidro laminado incolor fixo, na cor amarelo cromo da coral ou equivalente
P07	0,60	1,60	-	7	Porta tipo paraná revestida com laminado melamínico na cor branco
P08	0,80	1,00	-	1	Porta tipo paraná revestida com laminado melamínico na cor branco
P09	0,80	2,10	-	8	Porta de abrir em alumínio anodizado - Cor Branco tipo veneziana
P10	0,70	2,10	-	3	Porta tipo paraná revestida com laminado melamínico na cor areia da coral ou equivalente
PORTÃO					
PF1	0,80	2,43	-	1	Portão tipo gradil belgo - abrir.
PF2	3,50	2,43	-	1	Portão tipo gradil belgo - correr
PF3	0,80	1,90	-	1	Portão metálico, folha em chapa dobrada com tela artística ondulada malha 2" - com proteção em zarcão e pinturaesmalte na cor branco
PF4	1,60	2,10	-	1	Portão em grade de ferro com com proteção em zarcão e pintura esmalte na cor branco
PF5	0,80	2,10	-	1	Portão compacto em chapa de aço com proteção em zarcão e pinturaesmalte na cor branco
JANELAS					
J01	3,81	1,26	0,84	2	Esquadria em alumínio anodizado branco com vidro comum 4mm /Basculante - Com peitoril em granito cinza andorinha
J02	0,66	0,46	1,64	18	Esquadria em alumínio anodizado branco com vidro comum 4mm / Basculante - Com peitoril em granito cinza andorinha
J03	2,55	1,26	0,84	5	Esquadria em alumínio anodizado branco com vidro comum 4mm / Basculante - Com peitoril em granito cinza andorinha
J04	5,70	1,26	0,84	3	Esquadria em alumínio anodizado branco com vidro comum 4mm / Basculante - Com peitoril em granito cinza andorinha
J05	1,92	1,26	0,84	1	Esquadria em alumínio anodizado branco com vidro comum 4mm / Basculante - Com peitoril em granito cinza andorinha
J06	5,07	1,26	0,84	1	Esquadria em alumínio anodizado branco com vidro comum 4mm / Basculante - Com peitoril em granito cinza andorinha
COBOGÓ					
C01	0,90	0,90	3,25	18	Cobogó anti-chuva com divisão da modulação dos nichos de concreto
C02	0,80	0,36	0,84	3	Cobogó anti-chuva com divisão da modulação dos nichos de concreto

Haverá soleira e peitoril em granito cinza andorinha em todas passagens de porta e janelas.

ESPECIFICAÇÕES

PISOS

01 - CERÂMICA BRANCA 45X45 CM, MODELO FORMA BRANCO AC, DA ELIANE OU EQUIVALENTE;

02 - PISO INTERTRAVADO DE CONCRETO - APLICAÇÃO TIPO ESPINHA DE PEIXE, INTER-RET, P100.RETG. COR NATURAL OU EQUIVALENTE.

03 - CIMENTADO RUSTICO

04 - CERÂMICA 45 X 45 CM ANTI-DERRAPANTE - COR: BRANCO.

OBS:

* HAVERÁ RODAPÉ EM PISO CERÂMICO COM H= 8CM NA RECEPÇÃO, ARQUIVO E COORDENAÇÃO;
* HAVERÁ SOLEIRA COM 15CM DE GRANITO CINZA ANDORINHA EM TODAS AS PORTAS;
* O PISO TÁTIL EXTERNO SERÁ EM PRÉ-MOLDADO PIGMENTADO NA COR AMARELO;
* O PISO TÁTIL INTERNO SERÁ EM EMBORRACHADO NA COR AMARELO;
* O PISO DE CONTORNO DA EDIFICAÇÃO DEVERÁ TER UMA INCLINAÇÃO DE 2% DE CAIMENTO PARA PROTEÇÃO DAS PAREDES.

PAREDES

01 - CERÂMICA BRANCA 45X45 CM, MODELO FORMA BRANCO AC, DA ELIANE OU EQUIVALENTE ATÉ 2.10 M DE ALTURA, ARREMATE EM MADEIRA BOLEADA E ACIMA EM ALVENARIA EMASSADA E PINTADA COM TINTA ACRÍLICA ACABAMENTO SEMI-BRILHO NA COR VERDE MATE DA CORAL OU EQUIVALENTE.

02 - CERÂMICA BRANCA 45X45 CM, MODELO FORMA BRANCO AC, DA ELIANE OU EQUIVALENTE ATÉ 2.10 M DE ALTURA, ARREMATE EM MADEIRA BOLEADA E ACIMA EM ALVENARIA EMASSADA E PINTADA COM TINTA ACRÍLICA ACABAMENTO SEMI-BRILHO NA COR PALHA DA CORAL OU EQUIVALENTE.

03 - CERÂMICA BRANCA 45X45 CM, MODELO FORMA BRANCO AC, DA ELIANE OU EQUIVALENTE E DETALHE EM MISCELÂNEAS DE PASTILHA JATOBÁ OU EQUIVALENTE EM TONS DE AMARELO, DA LINHA COLOR, (FORMATO 2,5x2,5 CM) EM PEÇA DE 46x46 CM, ATÉ 2.10 M DE ALTURA, ARREMATE EM MADEIRA BOLEADA E ACIMA EM ALVENARIA EMASSADA E PINTADA COM TINTA ACRÍLICA ACABAMENTO SEMI-BRILHO NA COR PALHA DA CORAL OU EQUIVALENTE.

04 - ALVENARIA EMASSADA E PINTADA COM TINTA ACRÍLICA ACABAMENTO SEMI-BRILHO DA CORAL NA COR PALHA OU EQUIVALENTE.

05 - CERÂMICA BRANCA 45X45 CM, MODELO FORMA BRANCO AC, DA ELIANE OU EQUIVALENTE ATÉ 2.10 M DE ALTURA E ACIMA EM ALVENARIA EMASSADA E PINTADA COM TINTA ACRÍLICA ACABAMENTO SEMI-BRILHO NA COR PALHA DA CORAL OU EQUIVALENTE.

06 - ALVENARIA REVESTIDA COM MASSA ÚNICA E PINTURA PVA LÁTEX EXTERIORES NA COR AMARELO CROMO DA CORAL OU EQUIVALENTE.

07 - CERÂMICA BRANCA 45X45 CM, MODELO FORMA BRANCO AC, DA ELIANE OU EQUIVALENTE

TETO

01 - LAJE EMASSADA E PINTADA COM TINTA PVA LÁTEX NA COR BRANCO NEVE DA CORAL OU EQUIVALENTE.

OUTROS

01 - PORTAS INTERNAS DE MADEIRA SERÃO PINTADAS COM TINTA ESMALTE SINTETICO NA COR AREIA DA CORAL OU EQUIVALENTE;

02 - MURO SERÁ PINTADO COM TINTA ACRILICA NA COR AMARELO CROMO DA CORAL OU EQUIVALENTE;

03 - HAVERÁ MOLA NAS PORTAS DAS SALAS DE AULA, BERÇÁRIO/LACTÁRIO, DORMITÓRIO, LAB. DE INFORMÁTICA, COORDENAÇÃO E REFEITÓRIO;

04 - MURO DOS CHUVEIROS H = 2,00M

05 - HAVERÁ SOLEIRA E PEITORIL EM GRANITO CINZA ANDORINHA EM TODAS PASSAGENS DE PORTA, JANELAS E NO ACABAMENTO ENTRE A CERÂMICA E O PISO INTERTRAVADOS DOS CHUVEIROS INTERNOS.

CUBAS

01 CUBA EM AÇO INOX 304 (50x40x21cm)

02 CUBA EM AÇO INOX 304 (57x50x50 cm)

QUADRO DE ÁREAS

CIRCULAÇÃO -	282,53m2
ÁREA CONSTRUÍDA TOTAL -	631,56m2
ÁREA DE RECREAÇÃO	100,00m2
ÁREA DO TERRENO	1.364,00m2
ÁREA DE VEGETAÇÃO -	350,39m2

REVISÃO	ASSUNTO	DESENHO	DATA
-			
-			
02	COMPATIBILIZAÇÃO COM O PROJETO ESTRUTURAL 02	LIDIANNE	DEZ 2015
01	REVISÃO CONCREMAT	EA	AGO 2015

PAGO

APROVO

PROPRIETÁRIO

PROJETO

PROJETO

CONSTRUÇÃO

CONSELHO PROFISSIONAL

DAE Departamento de Arquitetura e Engenharia do Estado do Ceará

GOVERNO DO ESTADO DO CEARÁ
Secretaria da Infraestrutura

SEINFRA - SECRETARIA DA INFRAESTRUTURA
DAE - DEPARTAMENTO DE ARQUITETURA E ENGENHARIA

PROJETO:
CENTRO DE EDUCAÇÃO INFANTIL - ESCOLA PADRÃO 04 SALAS

INTERESSADO:
SEHUC
ENDEREÇO:
-
MUNICÍPIO:
-

AUTOR: *LEONARDO FONTENELLE COSTA* CAU: *CE 8929*
TELEFONE: - EMAIL: -
AUTOR: CAU: -
TELEFONE: - EMAIL: -

ÁREA TÉCNICA:
ARQUITETURA
ETAPA:
EXECUTIVO

CONTEÚDO:	ESCALA:
PLANTA BAIXA	1:75

RESERVA DE PROPRIEDADE INTELECTUAL
A PROPRIEDADE INTELECTUAL DO PRESENTE PROJETO É RESERVADA AO SEU(S) AUTOR(ES) DE ACORDO COM A LEI DE DIREITOS AUTORAIS (LEI 9.610 DE 19/02/1998). OS DESENHOS, TEXTOS E ELEMENTOS, QUE NÃO FORAM DE DETERMINADOS, SERÃO CONSIDERADOS COMO APROPRIAÇÃO ILÍCITA E SERÃO APLICADAS AS LEIS QUE DEFENDEM DITOS DIREITOS A TODOS OS INTERESSADOS.

DESENHO: PE4_ARQ_03_17_Planta Baixa_Layout_Coberta.dwg

DATA: DEZEMBRO/2015

REVISÃO:

ARQUIVO:

ARQ 03 17