





LOCALIZAÇÃO DO POVOADO



LOCALIZAÇÃO DO TERRENO

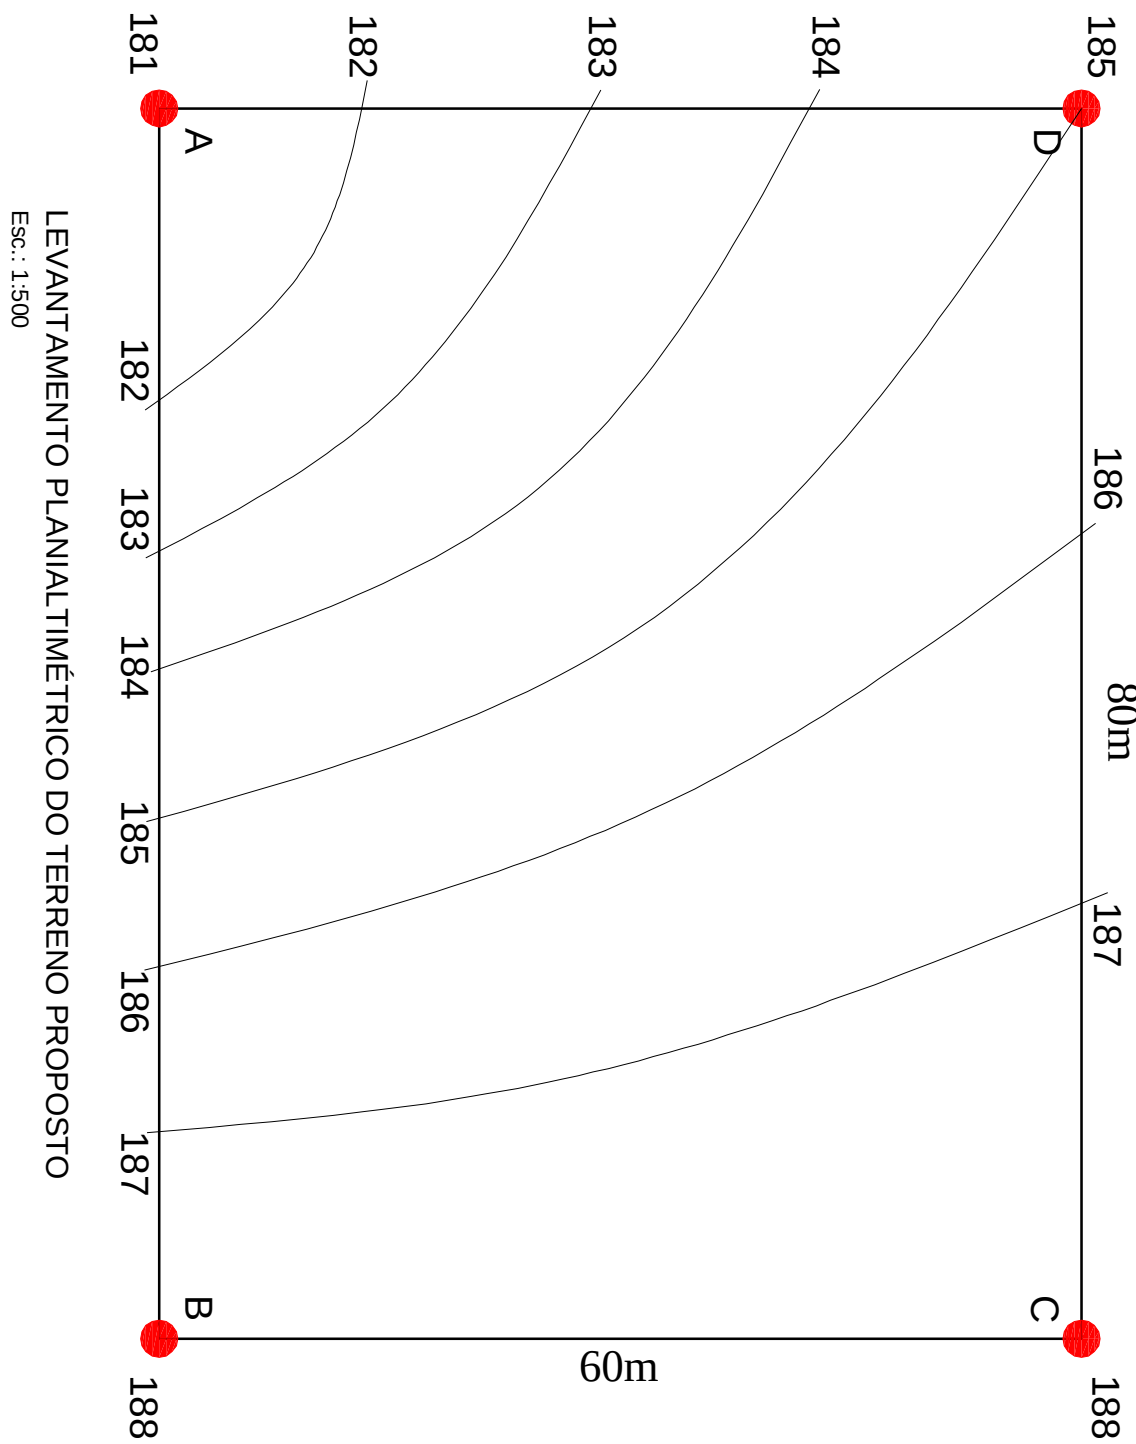


PONTO	LATITUDE	LONGITUDE	ALTITUDE
A	5°42'32.80" S	49°10'44.50" O	181m
B	5°42'30.54" S	49°10'43.12" O	188m
C	5°42'29.25" S	49°10'43.12" O	188m
D	5°42'31.62" S	49°10'46.08" O	185m

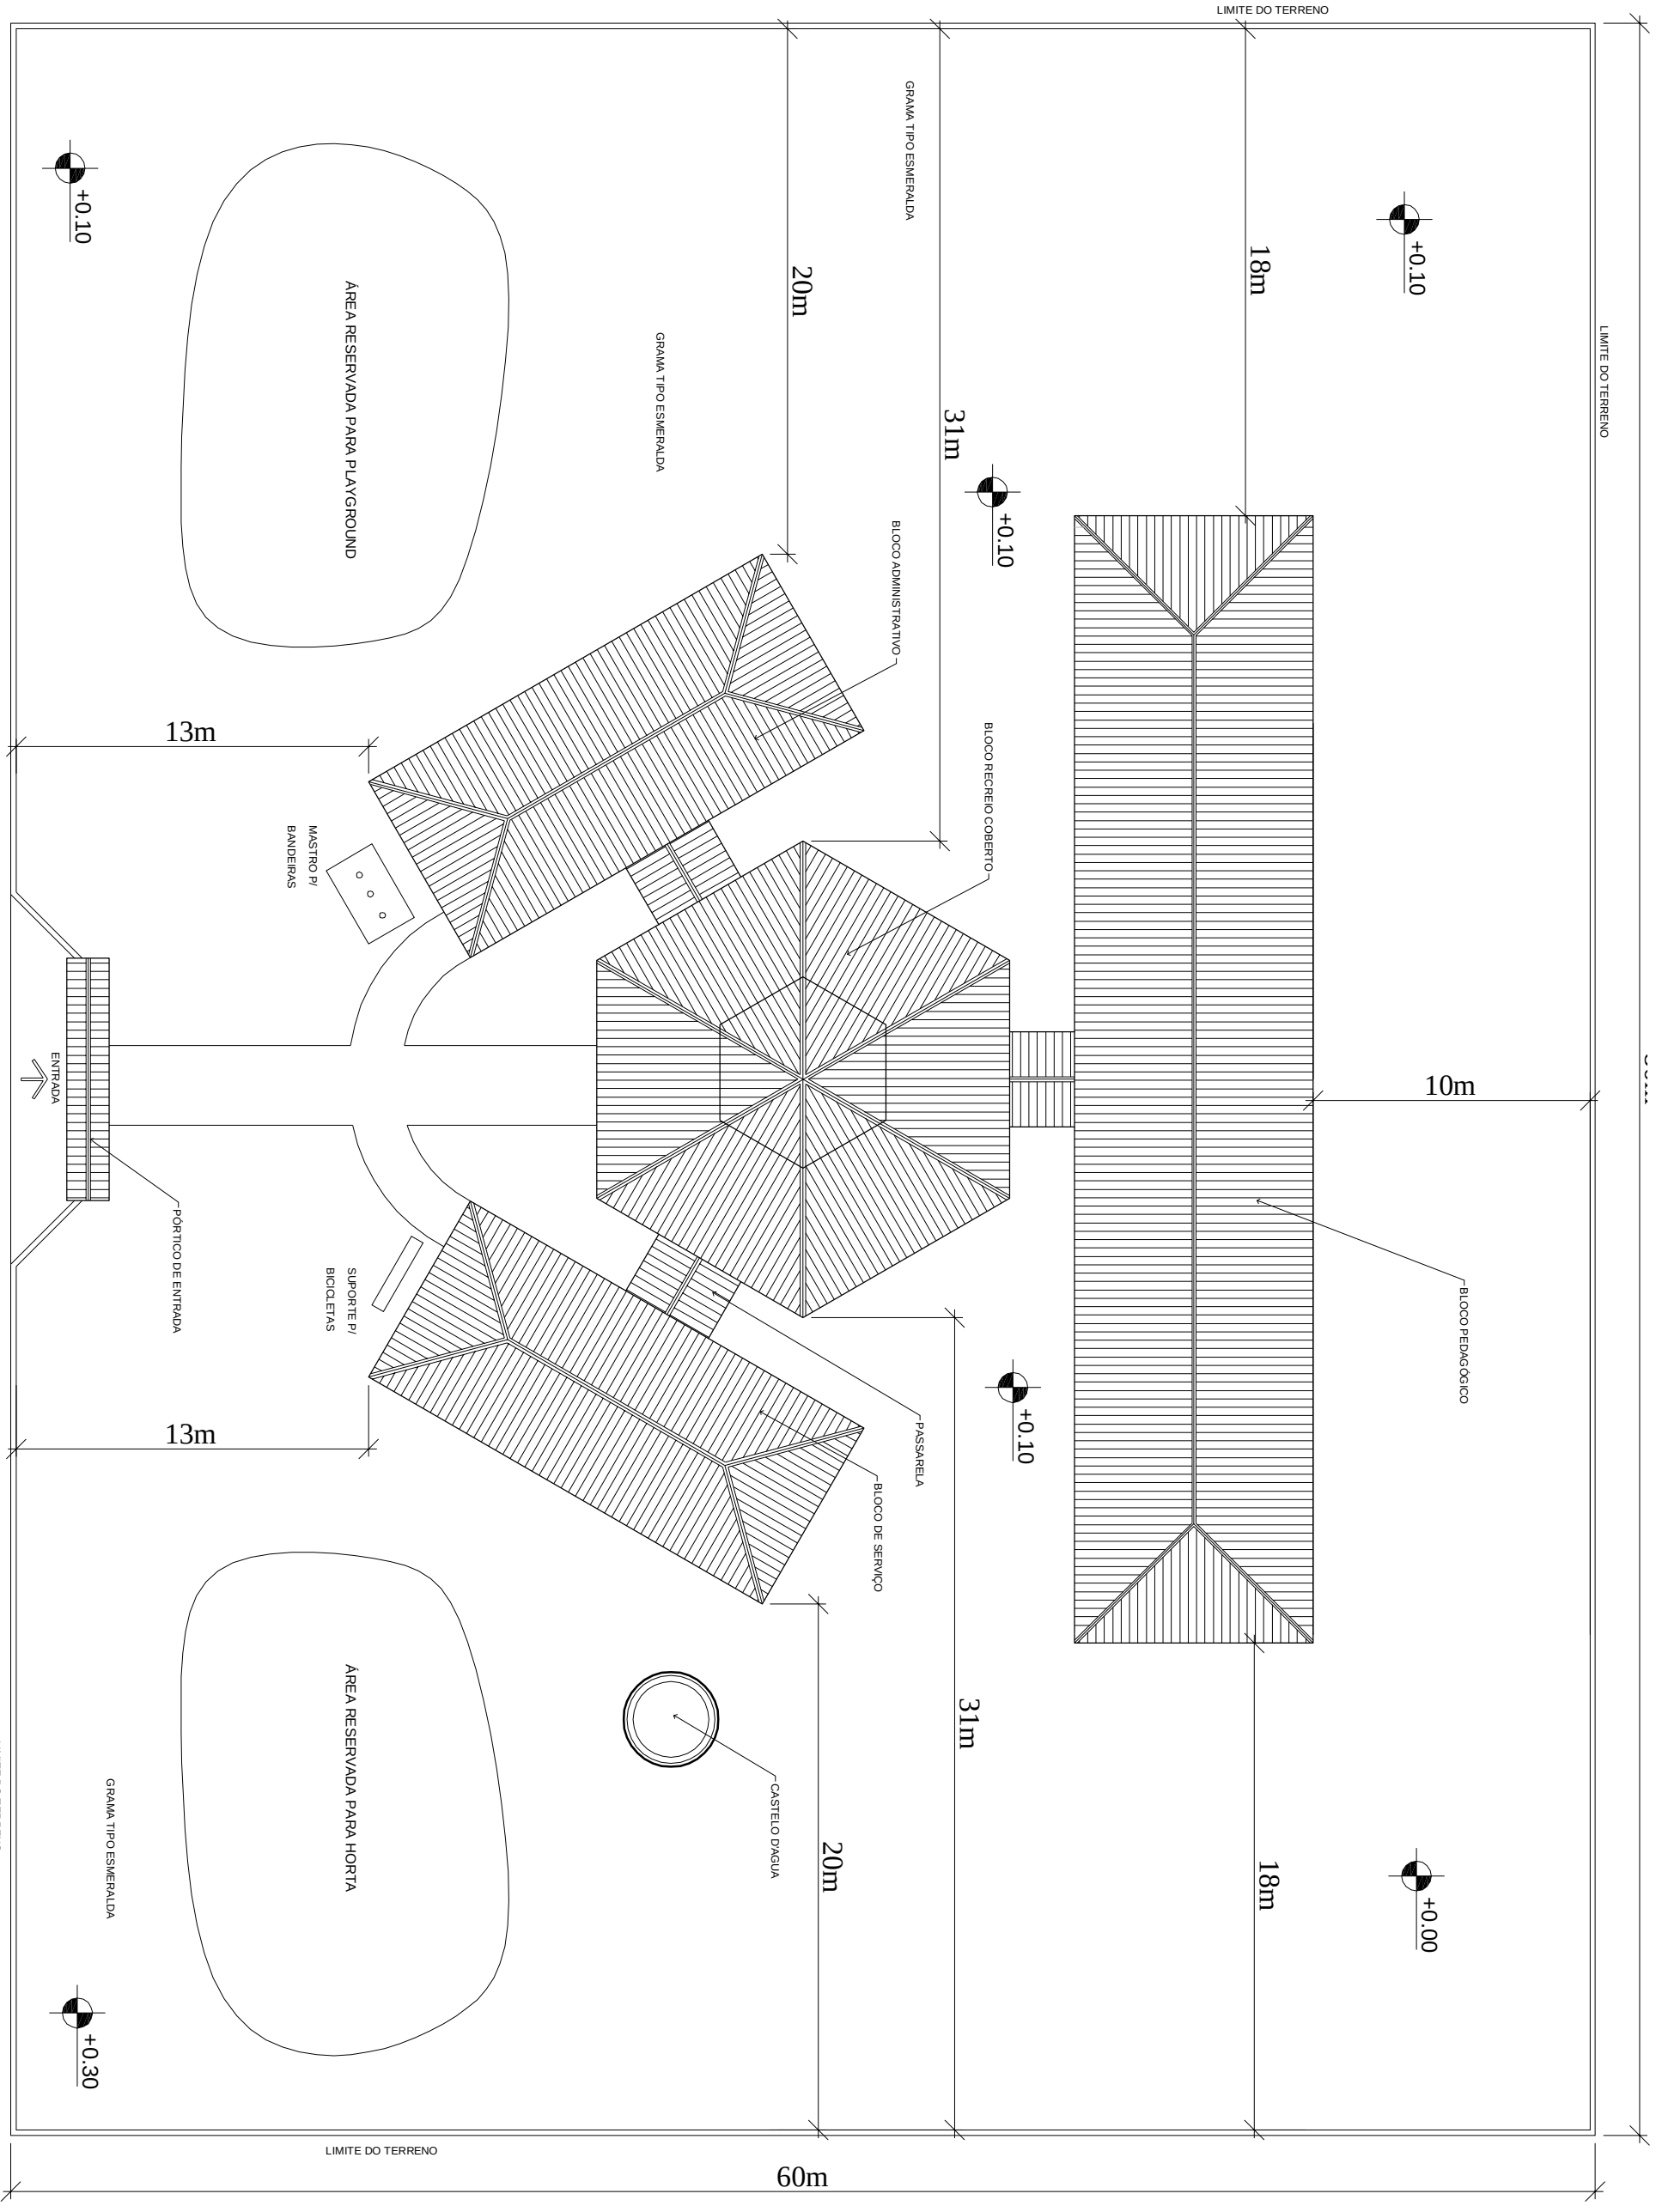

IMPLANTAÇÃO DO PROJETO DE 4 SALAS
Esc.: 1:250

VIA DE ACESSO (Rua da Escola)

0.00

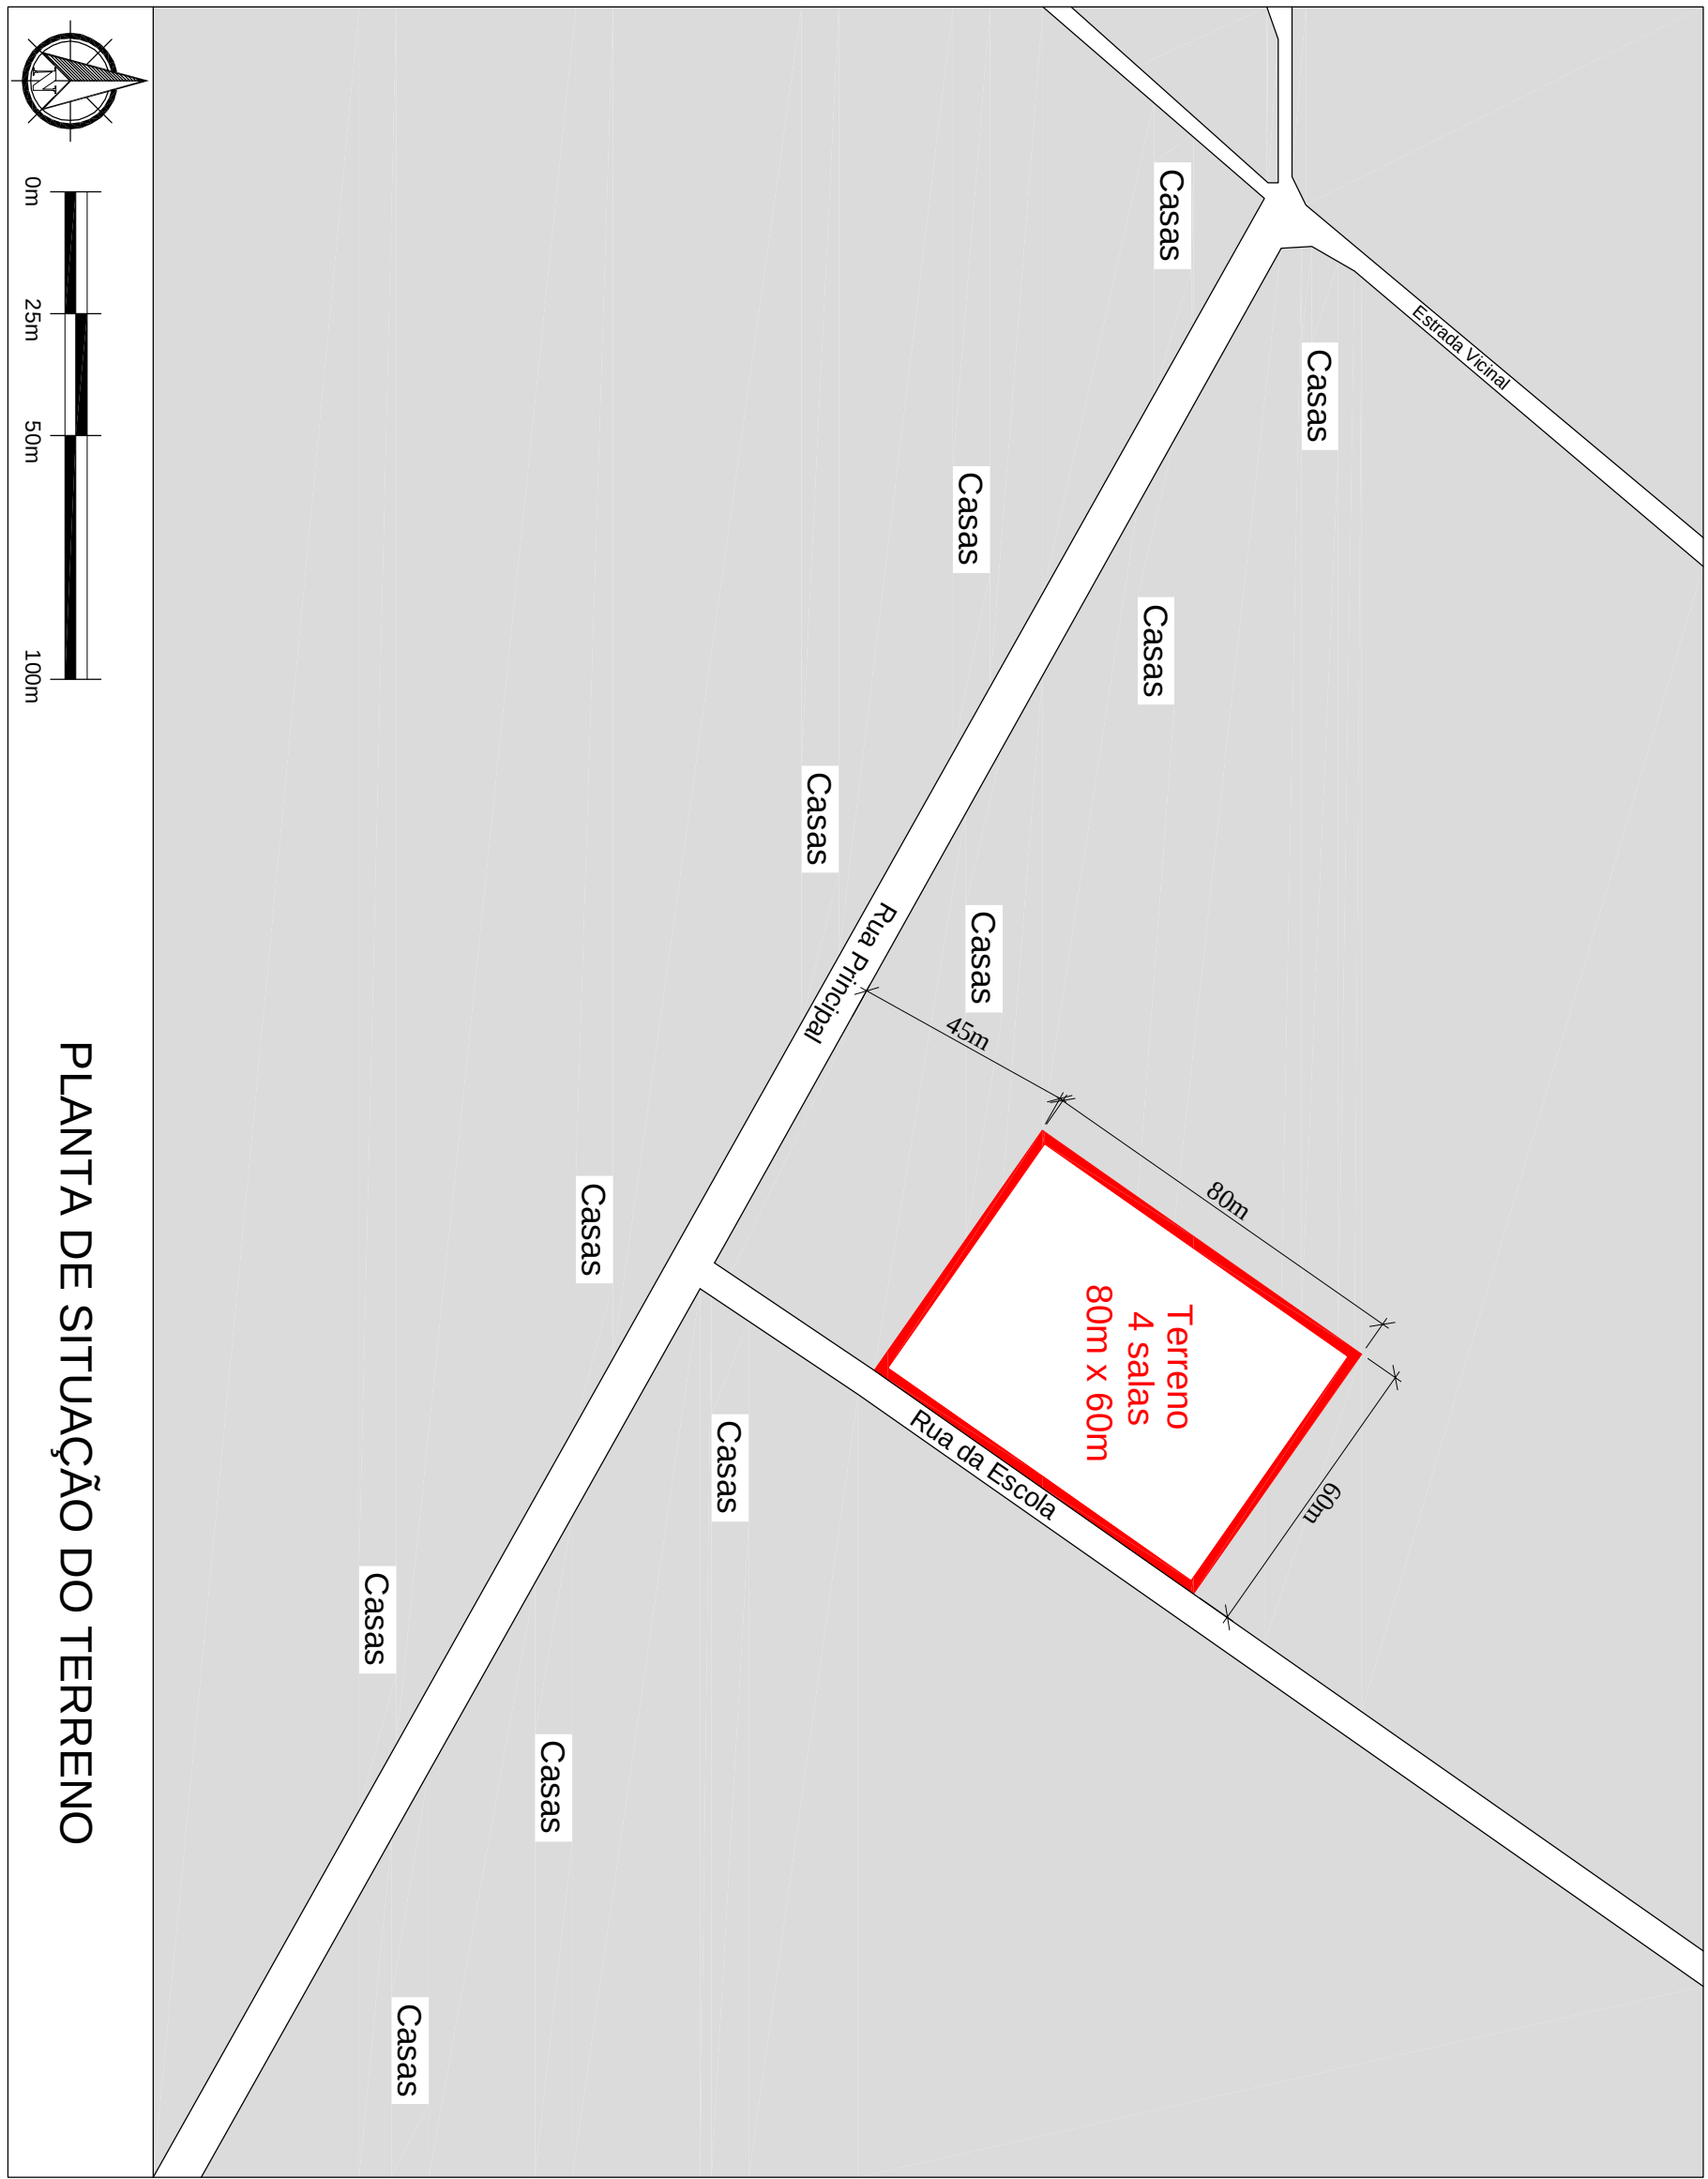

PLANTA DE SITUAÇÃO DO TERRENO

PREFEITURA MUNICIPAL DE BARRA DO CORDA - MA			
Projeto:	LEVANTAMENTO URBANÍSTICO - CONSTRUÇÃO DE ESCOLA 4 SALAS - PADRÃO FNDE		
Conteúdo:	LOCALIZAÇÃO E SITUAÇÃO DO TERRENO PROPOSTO, IMPLANTAÇÃO E LEVANTAMENTO PLANIMÉTRICO		
Localidade:	POVOADO CANTO BOM II	Zona:	RURAL
Escala:	INDICADA	Data:	JUNHO/2013