
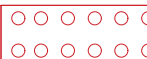
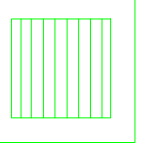
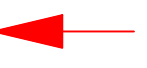



LEGENDA

	TUBO DE QUEDA DE ÁGUA PLUVIAL 150MM	60,00 M
	CALHA METÁLICA (50CM DE PROFUNDIDADE)	114,20 M
	TUBO DE CONCRETO Ø300MM (25,00M)	25,00 M
	RALO HEMISFERICO TIPO ABACAXI 150MM	06 UN
	CAIXA DE PASSAGEM 60X60X50CM	08 UN
	INDICAÇÃO DO SENTIDO DO FLUXO	-

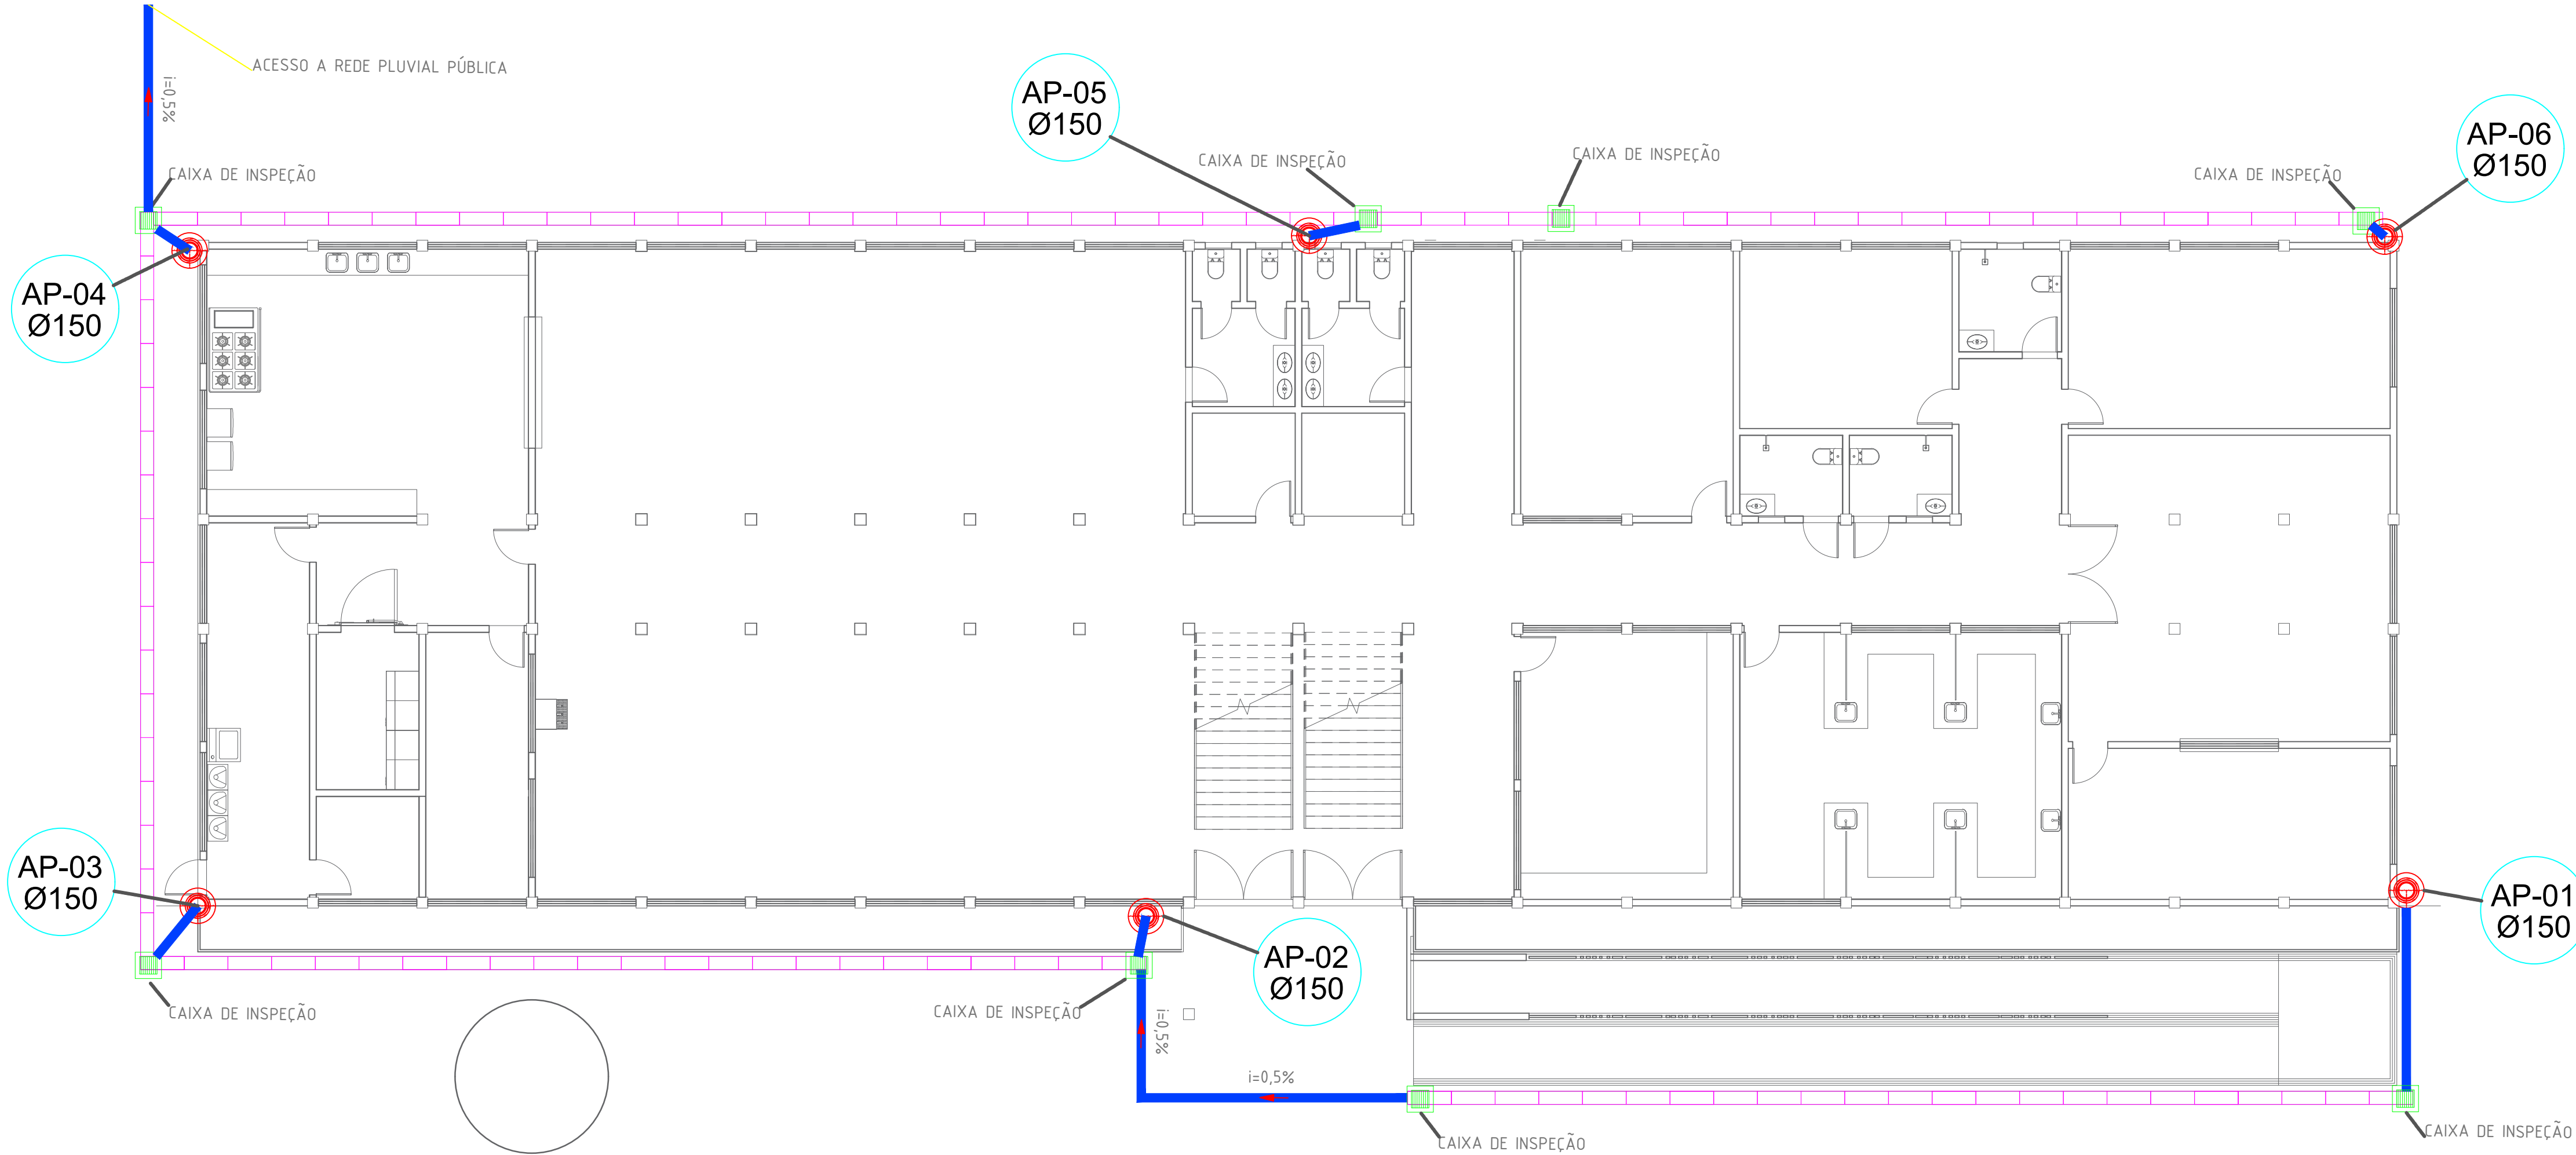

1 PROJETO DE ÁGUAS PLUVIAIS - TÉRREO


ESCALA: 1:100

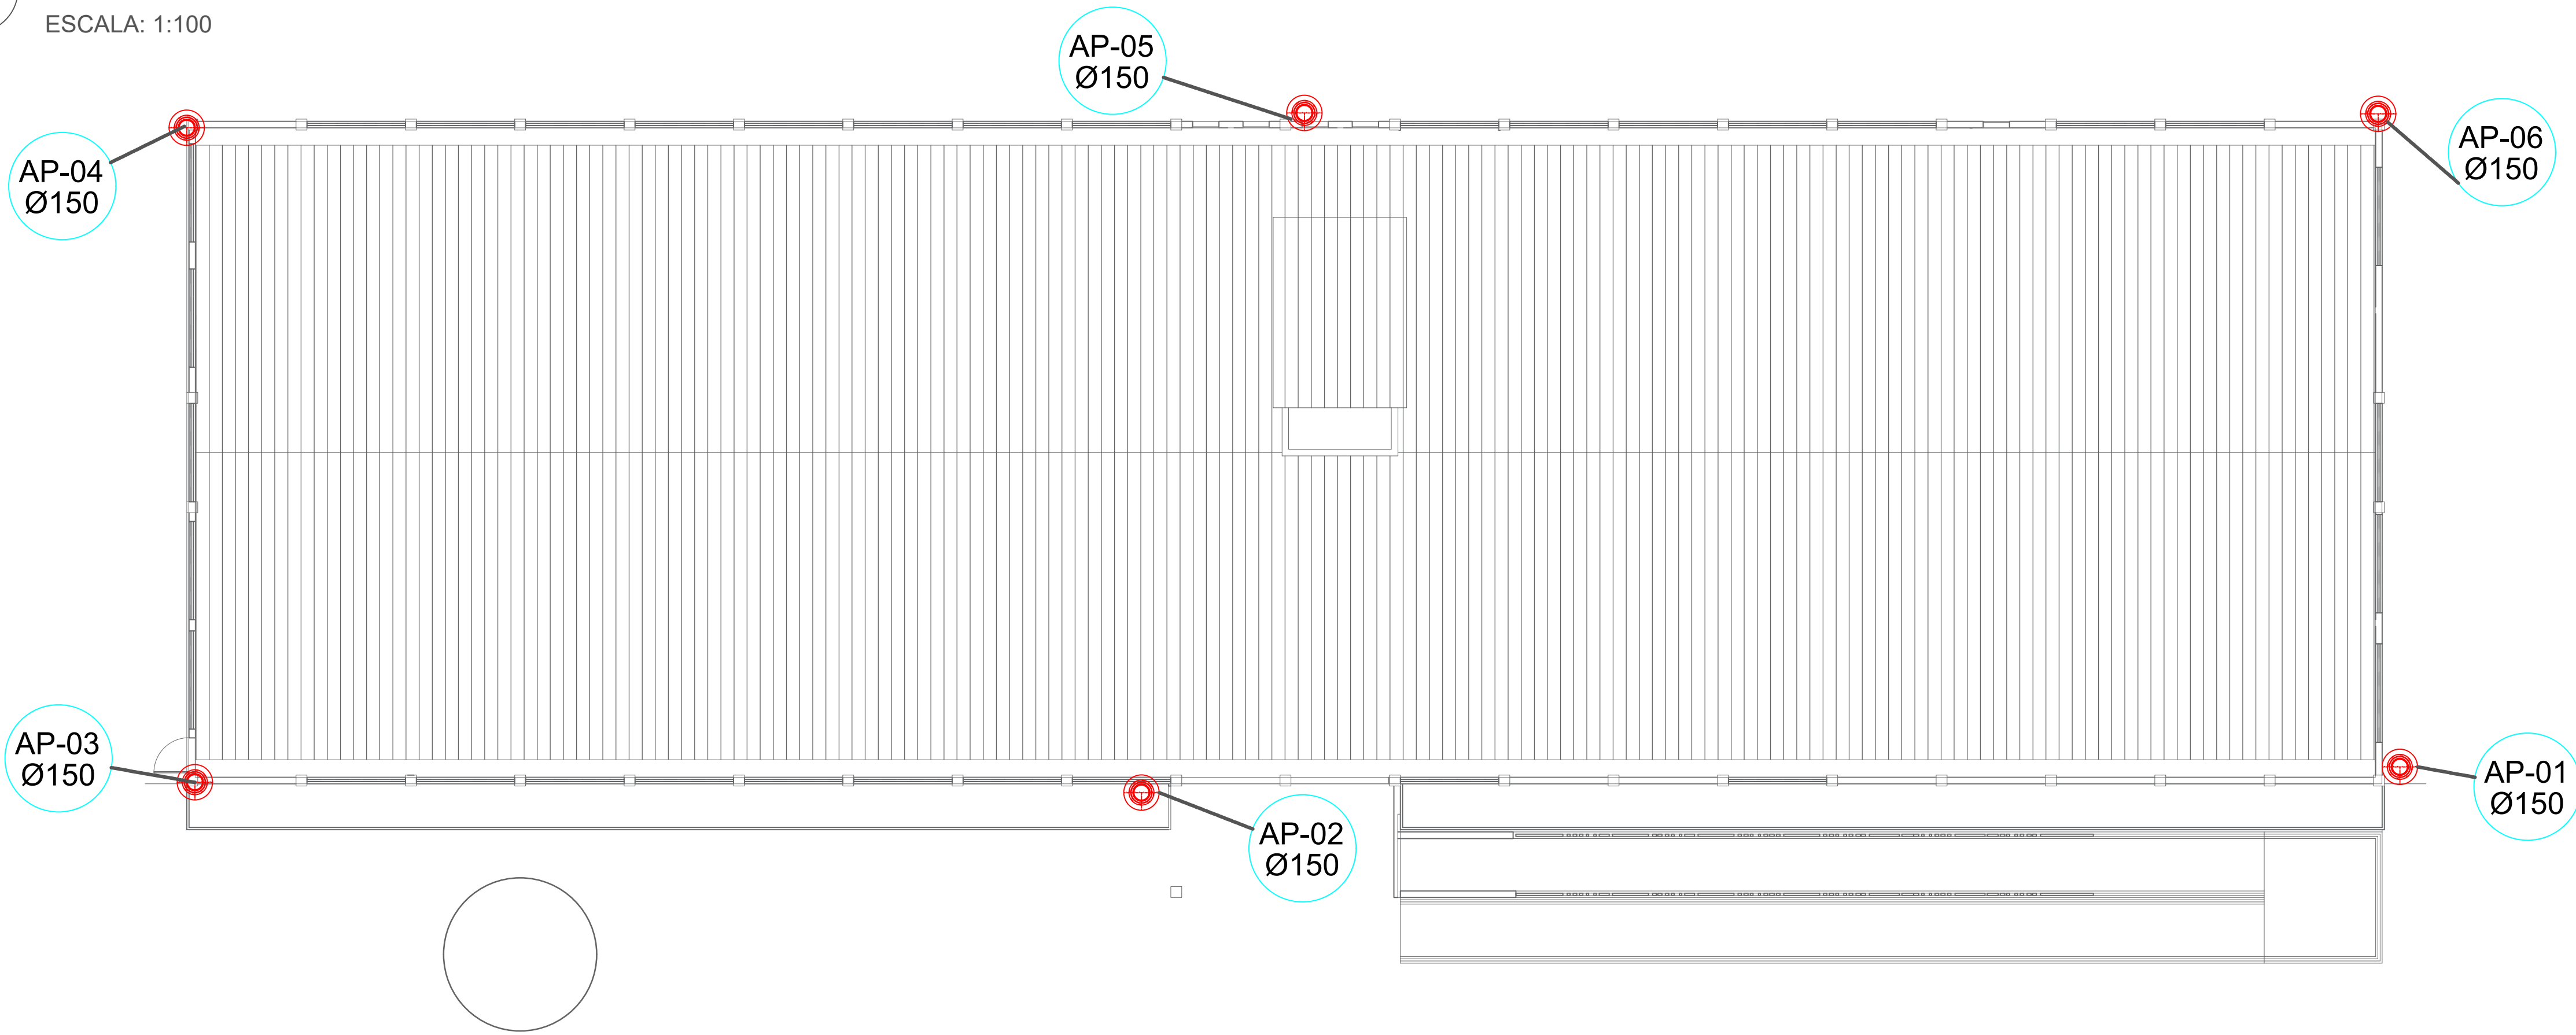


2 PROJETO DE ÁGUAS PLUVIAIS - COBERTURA

ESCALA: 1:100


PREFEITURA DE BARRA DO CORDA TRANSFORMANDO A PAZ EM OPORTUNIDADE COM RESPEITO À CIDADANIA		REFORMA DA U.I. WOLNEY MILHOMEM PREFEITURA MUNICIPAL DE BARRA DO CORDA - MA	
PROJETO DE ÁGUAS PLUVIAIS - DET. DE CAIXA DE INSPEÇÃO			
RESPONSÁVEL TÉCNICO: ALEXANDRE CASTRO SOUSA		CREA: 111392698-8	
OBJETO: REFORMA DA U.I. WOLNEY MILHOMEM, NO BAIRRO ALTAMIRA, EM BARRA DO CORDA - MA		ÁREA CONSTRUÍDA (m²): 2.284,62 m²	
DESENHISTA: ANTONIO		Área total do terreno: 3.253,02 m²	
DATA: ABRIL/2026		Assinado por Alexandre Castro Sousa Engenheiro Civil Engenheiro Ambiental CREA/MA nº 111392698-8	
RESPONSÁVEL PELO PROPONENTE: RIGO ALBERTO TELES DE SOUSA		FOLHA: 01/02	
		ESCALA: INDICADA	

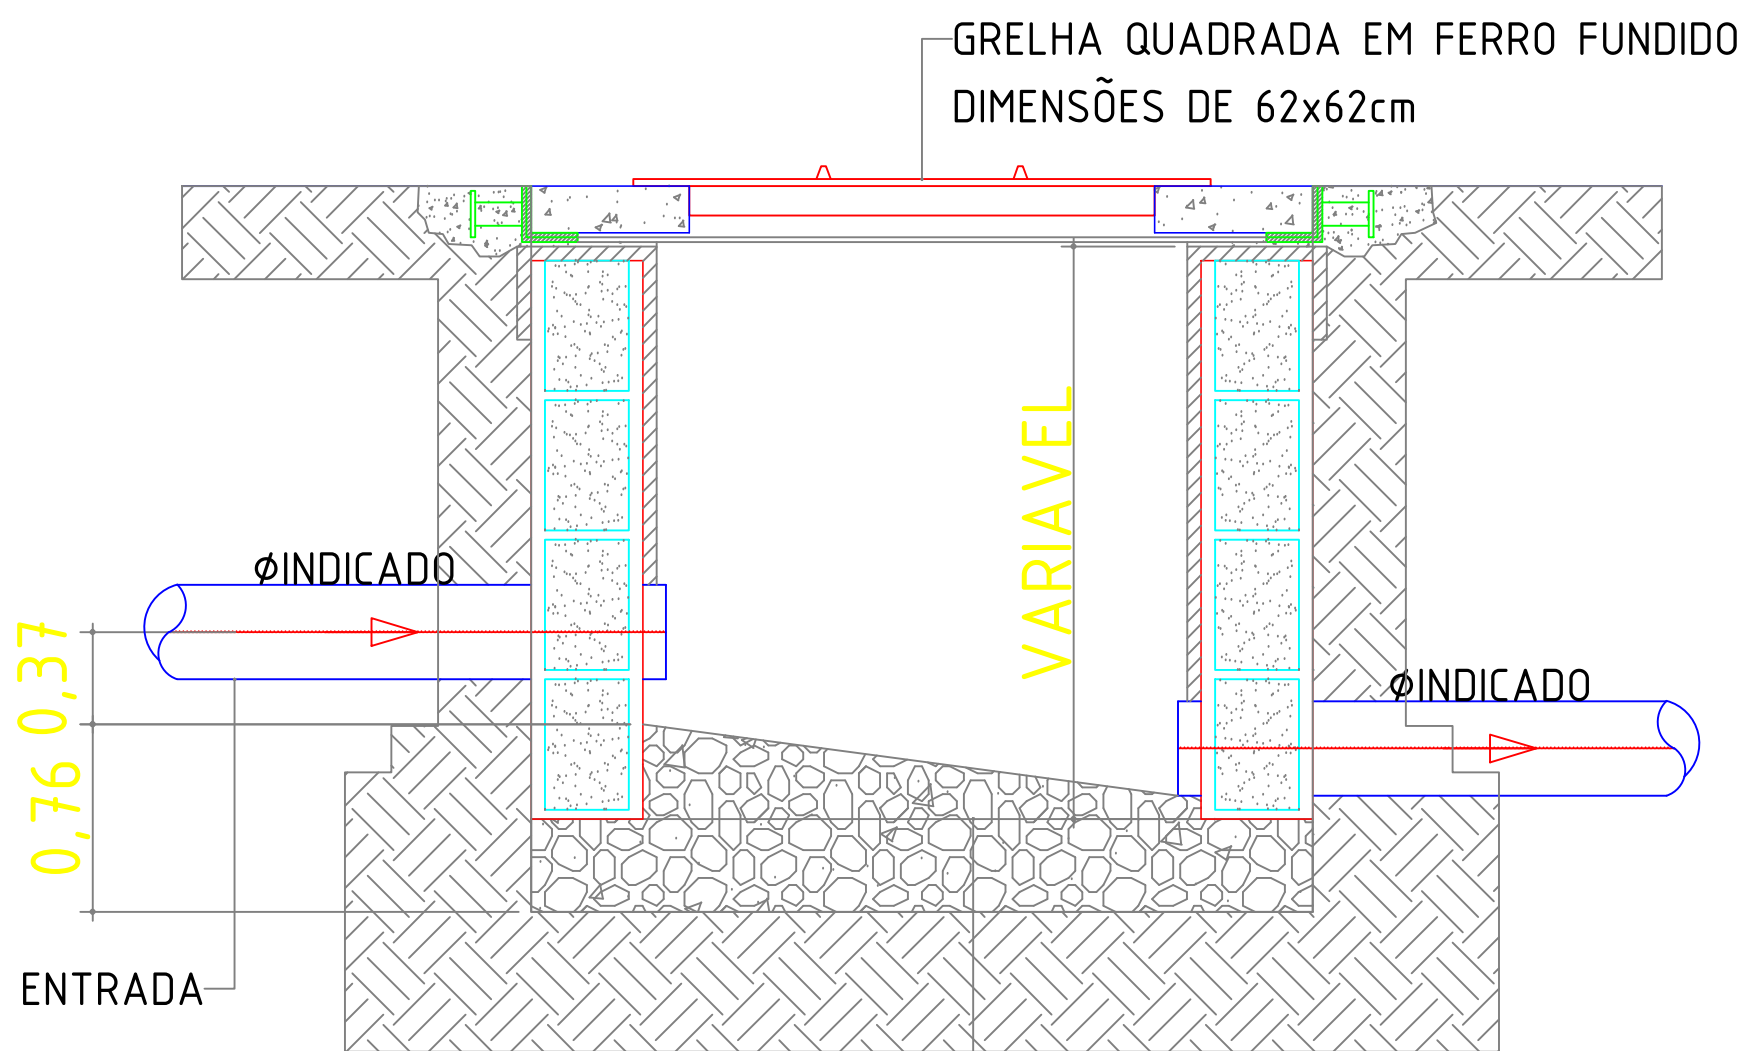


CORTE-AA

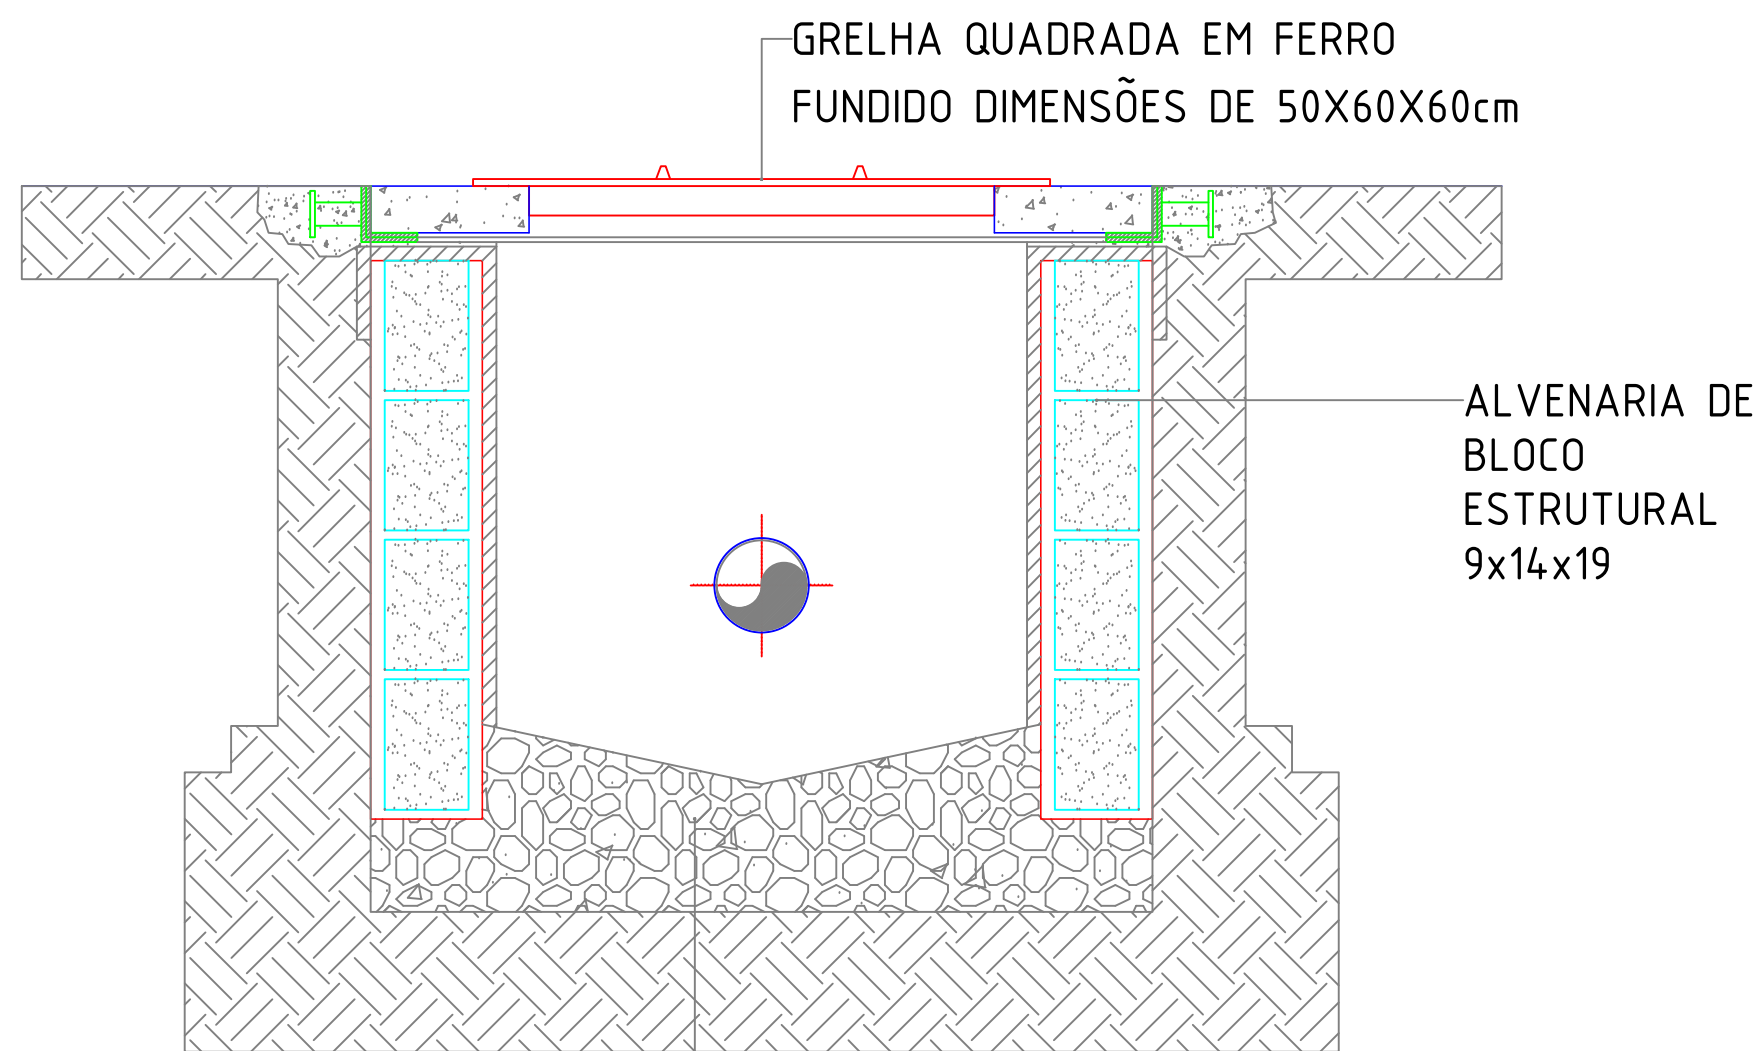


CORTE-BB

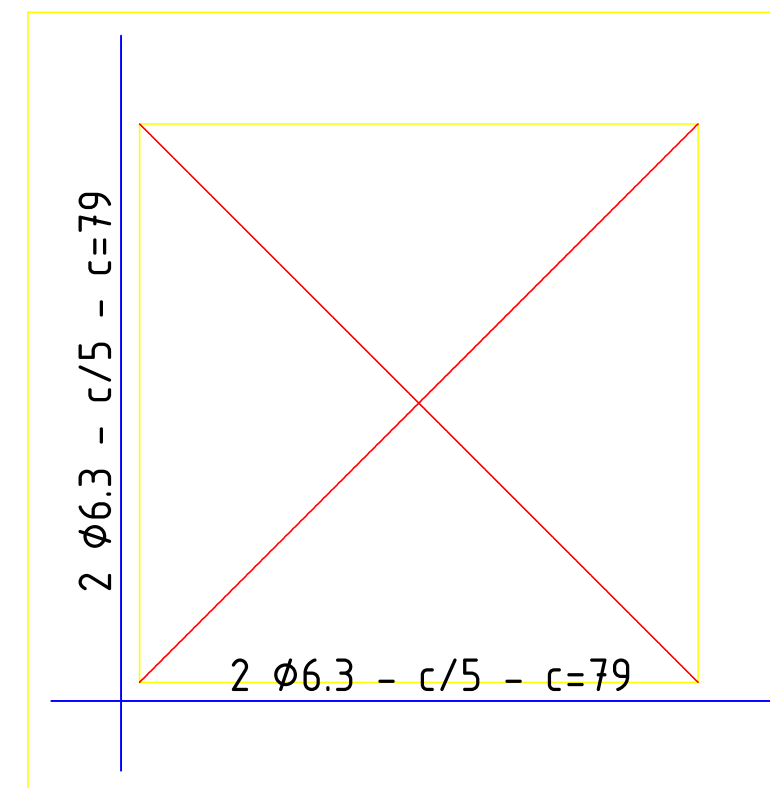

ARMAÇÃO DA TAMPA

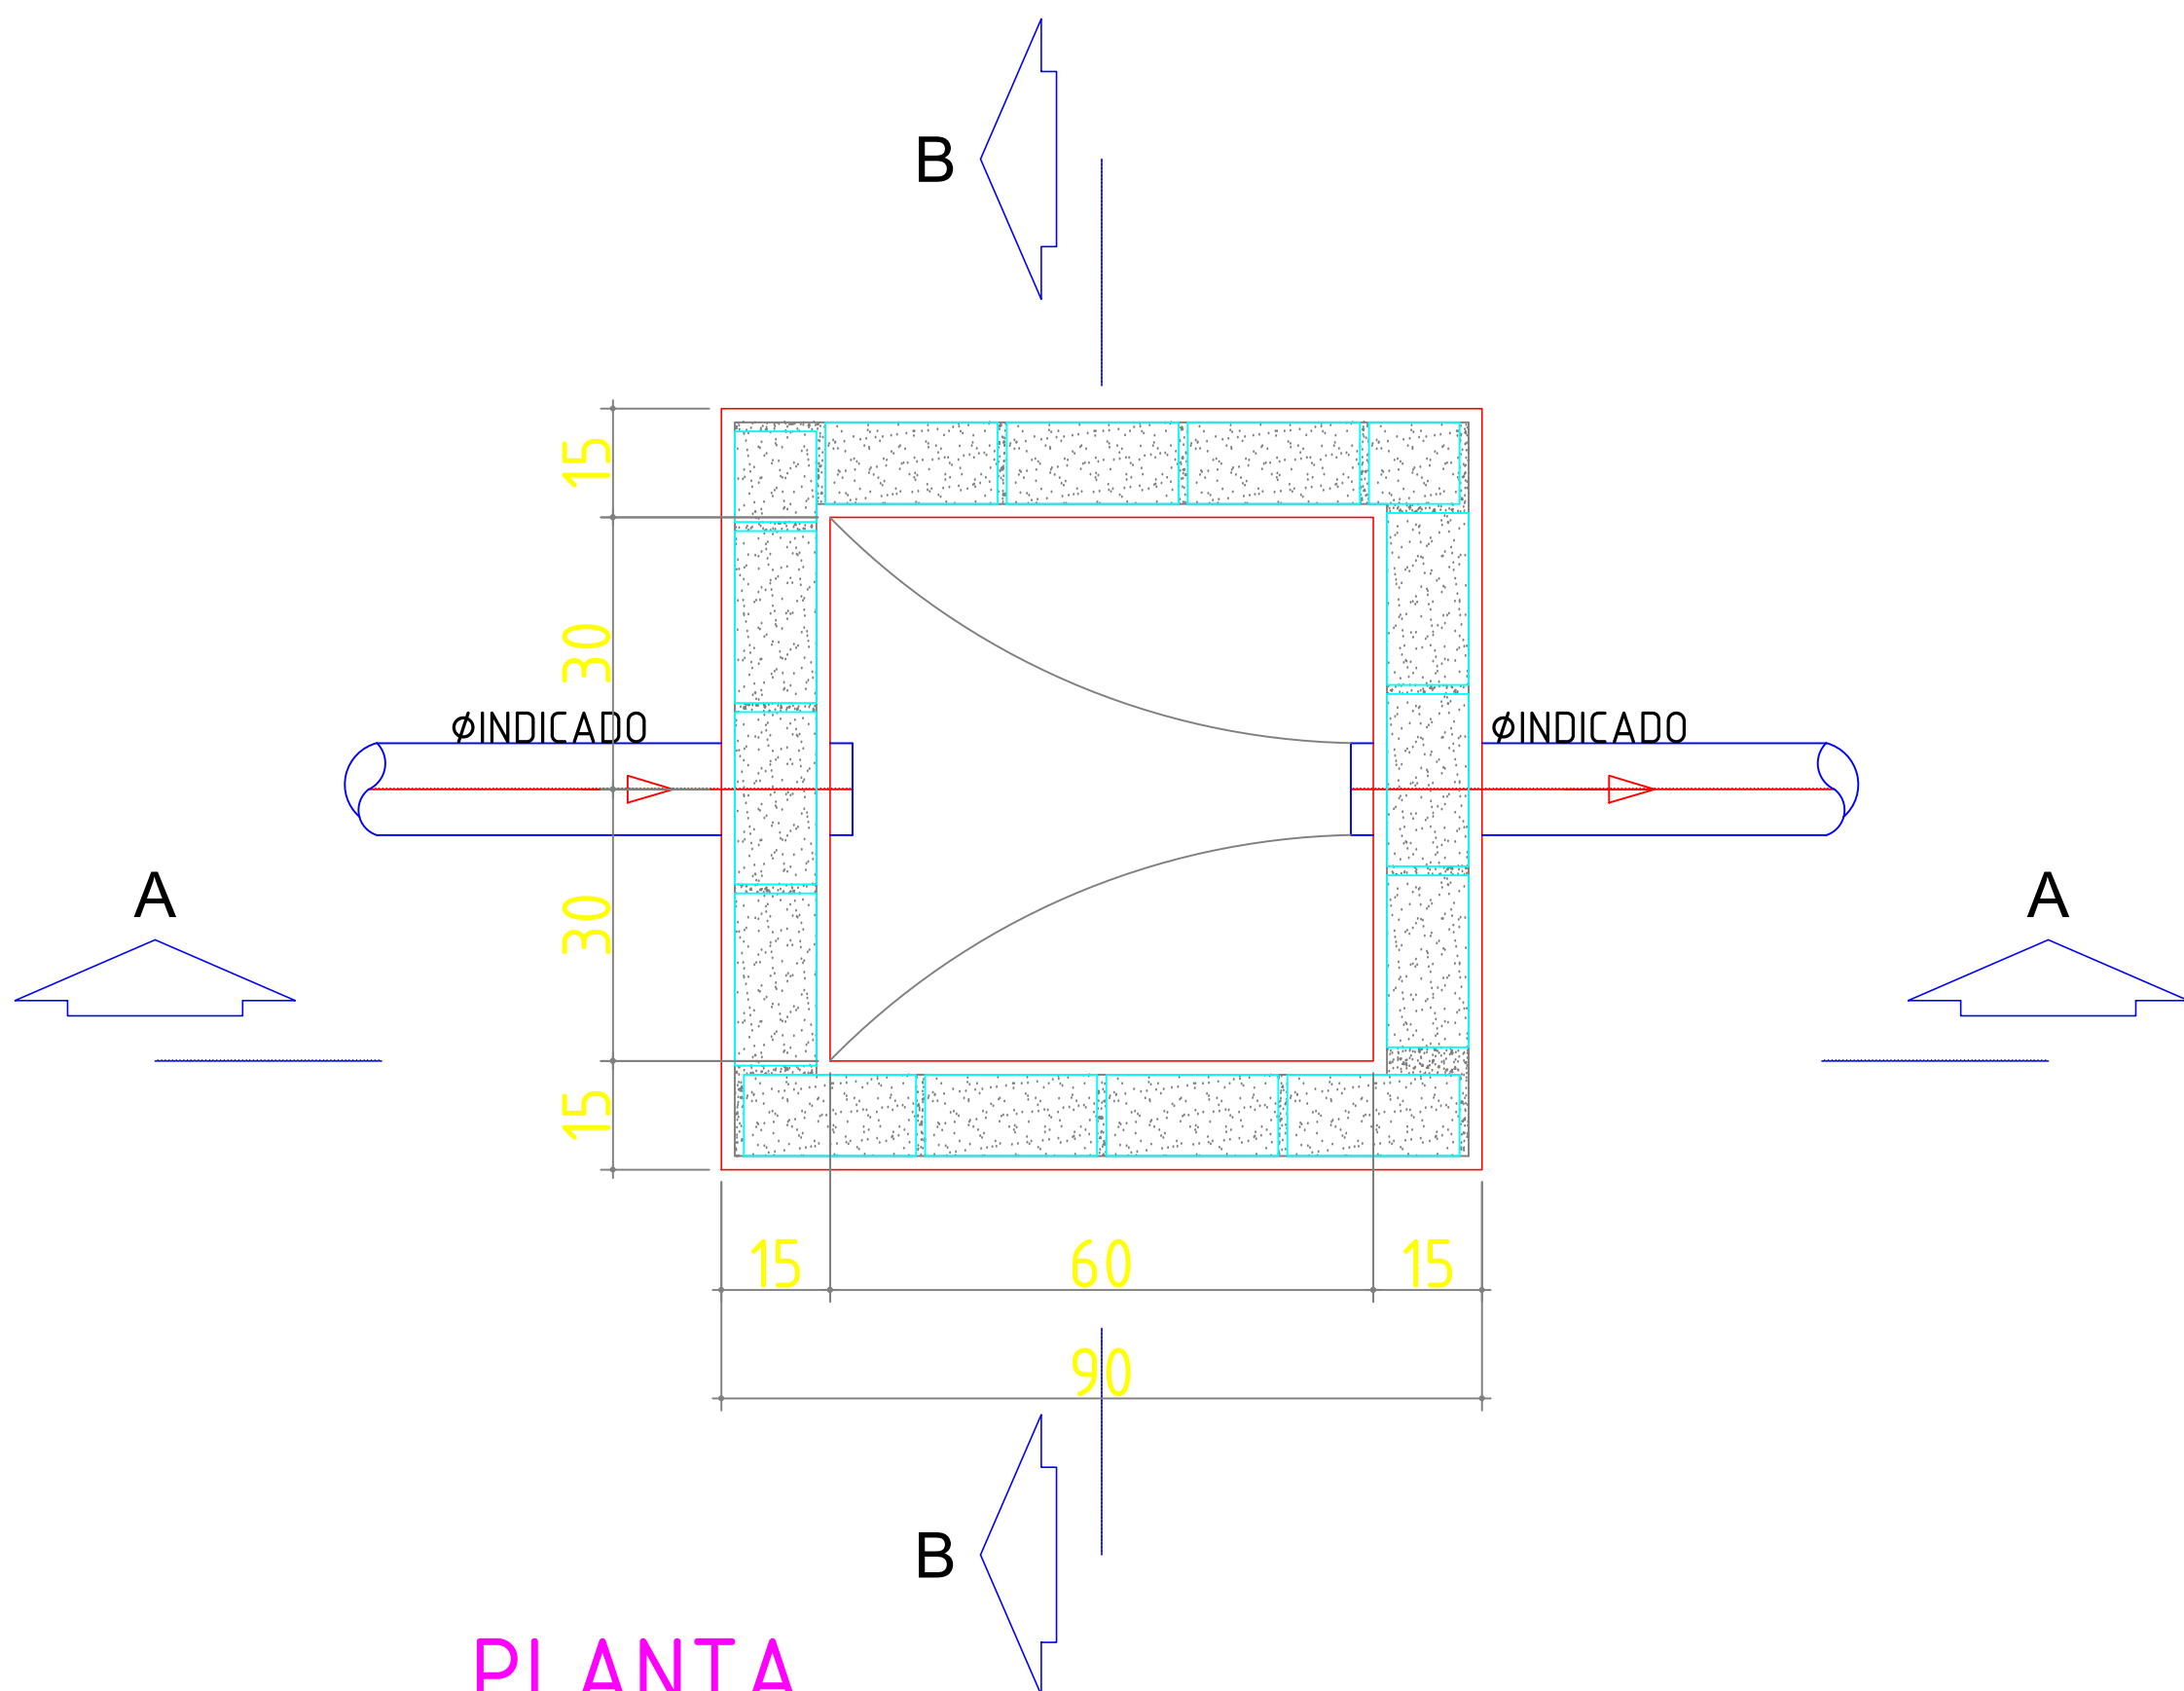

PLANTA

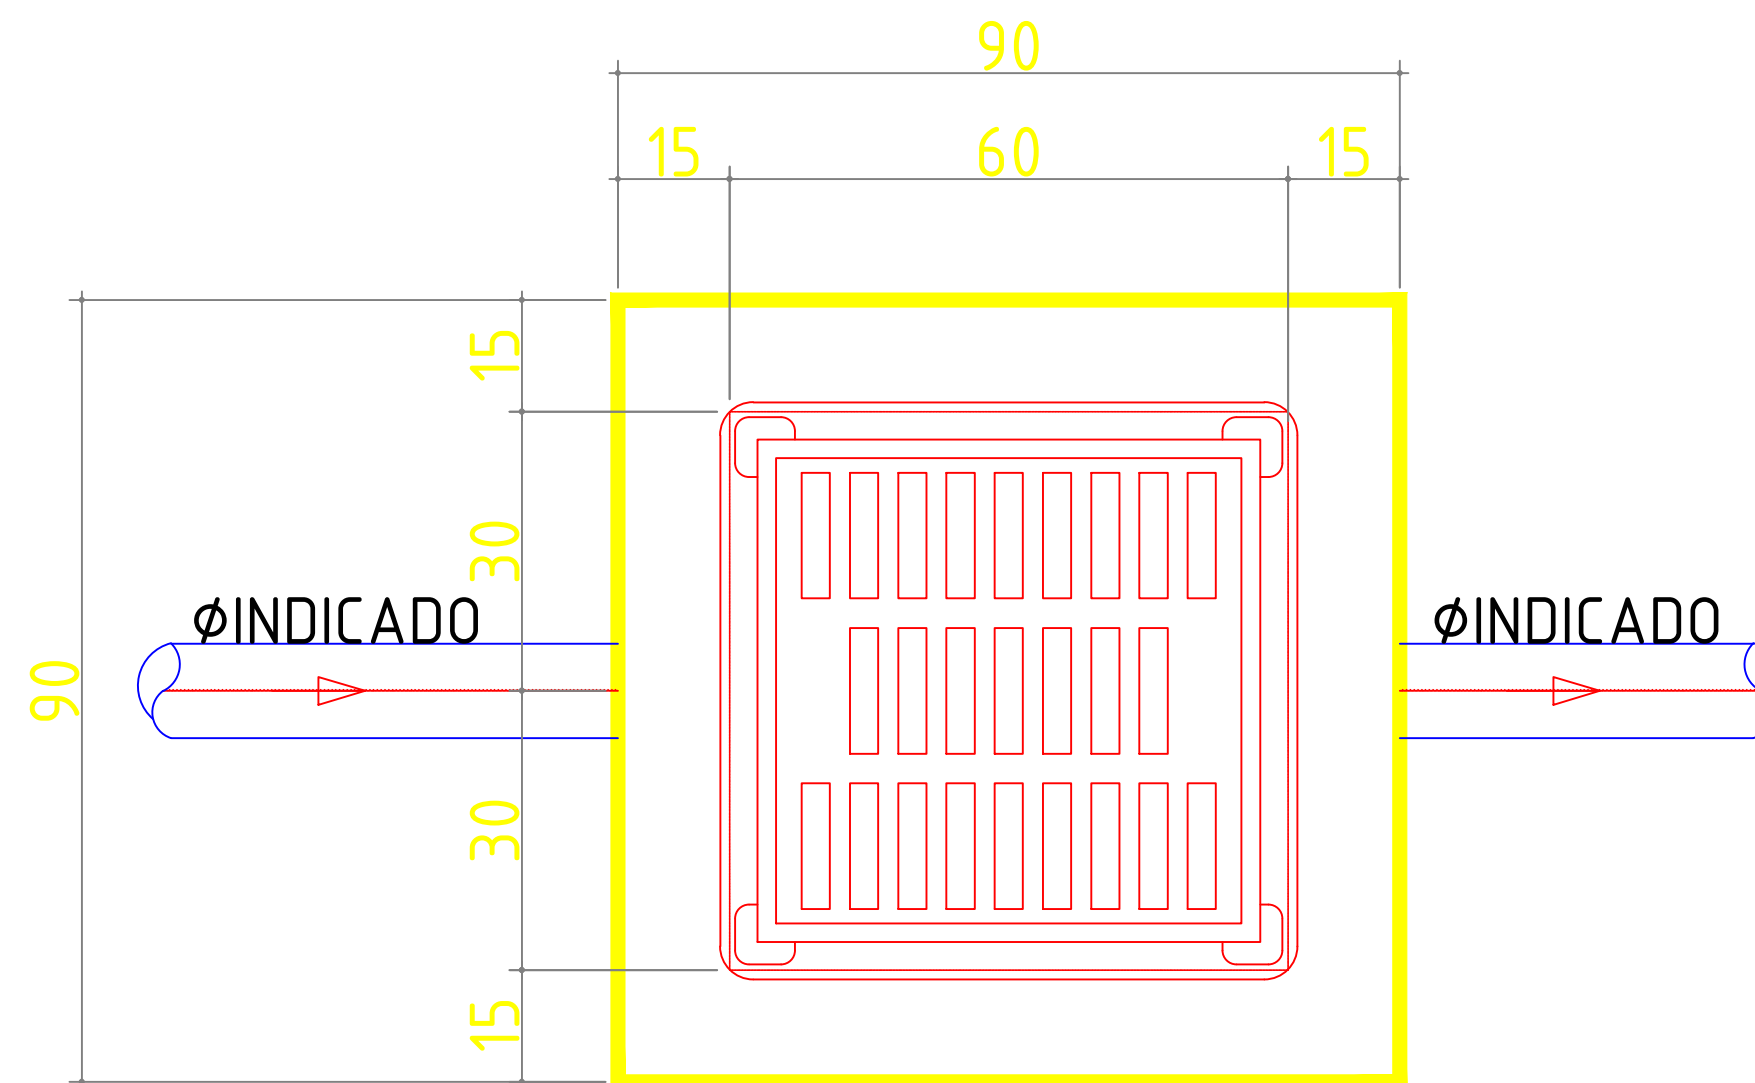

NÍVEL DA TAMPA

RESUMO AÇO	COMP. TOTAL (M)	PESO+10% (KG)	TOTAL
CA-50-A Ø6.3	315	0.79	

CONCRETO FCK=1500 kgf/cm²

VOLUME DE CONCRETO = 0,02m³

FORMA NA LATERAL = 0,288m²

1 DETALHAMENTO DA CAIXA DE INSPEÇÃO

SEM ESCALA

PREFEITURA DE BARRA DO CORDA		REFORMA DA U.I. WOLNEY MILHOMEM	
TÍTULO: PROJETO DE ÁGUAS PLUVIAIS - DET. DE CAIXA DE INSPEÇÃO		PREFEITURA MUNICIPAL DE BARRA DO CORDA - MA	
RESPONSÁVEL TÉCNICO: ALEXANDRE CASTRO SOUSA	CREA: 111392698-8	CASTRO ENGENHARIA	
OBJETO: REFORMA DA U.I. WOLNEY MILHOMEM, NO BAIRRO ALTAMIRA, EM BARRA DO CORDA - MA	ÁREA CONSTRUÍDA (m²): 2.284,62 m²	FOLHA: 02/02	
DESENHISTA: ANTONIO	DATA: ABRIL/2026	Área total do terreno: 3.253,02 m²	ESCALA: INDICADA
RESPONSÁVEL PELO PROPOSTANTE: RIGIO ALBERTO TELES DE SOUSA		ALEXANDRE CASTRO SOUSA Engenheiro Civil Engenheiro Ambiental CREA/MA nº 111392698-8	