



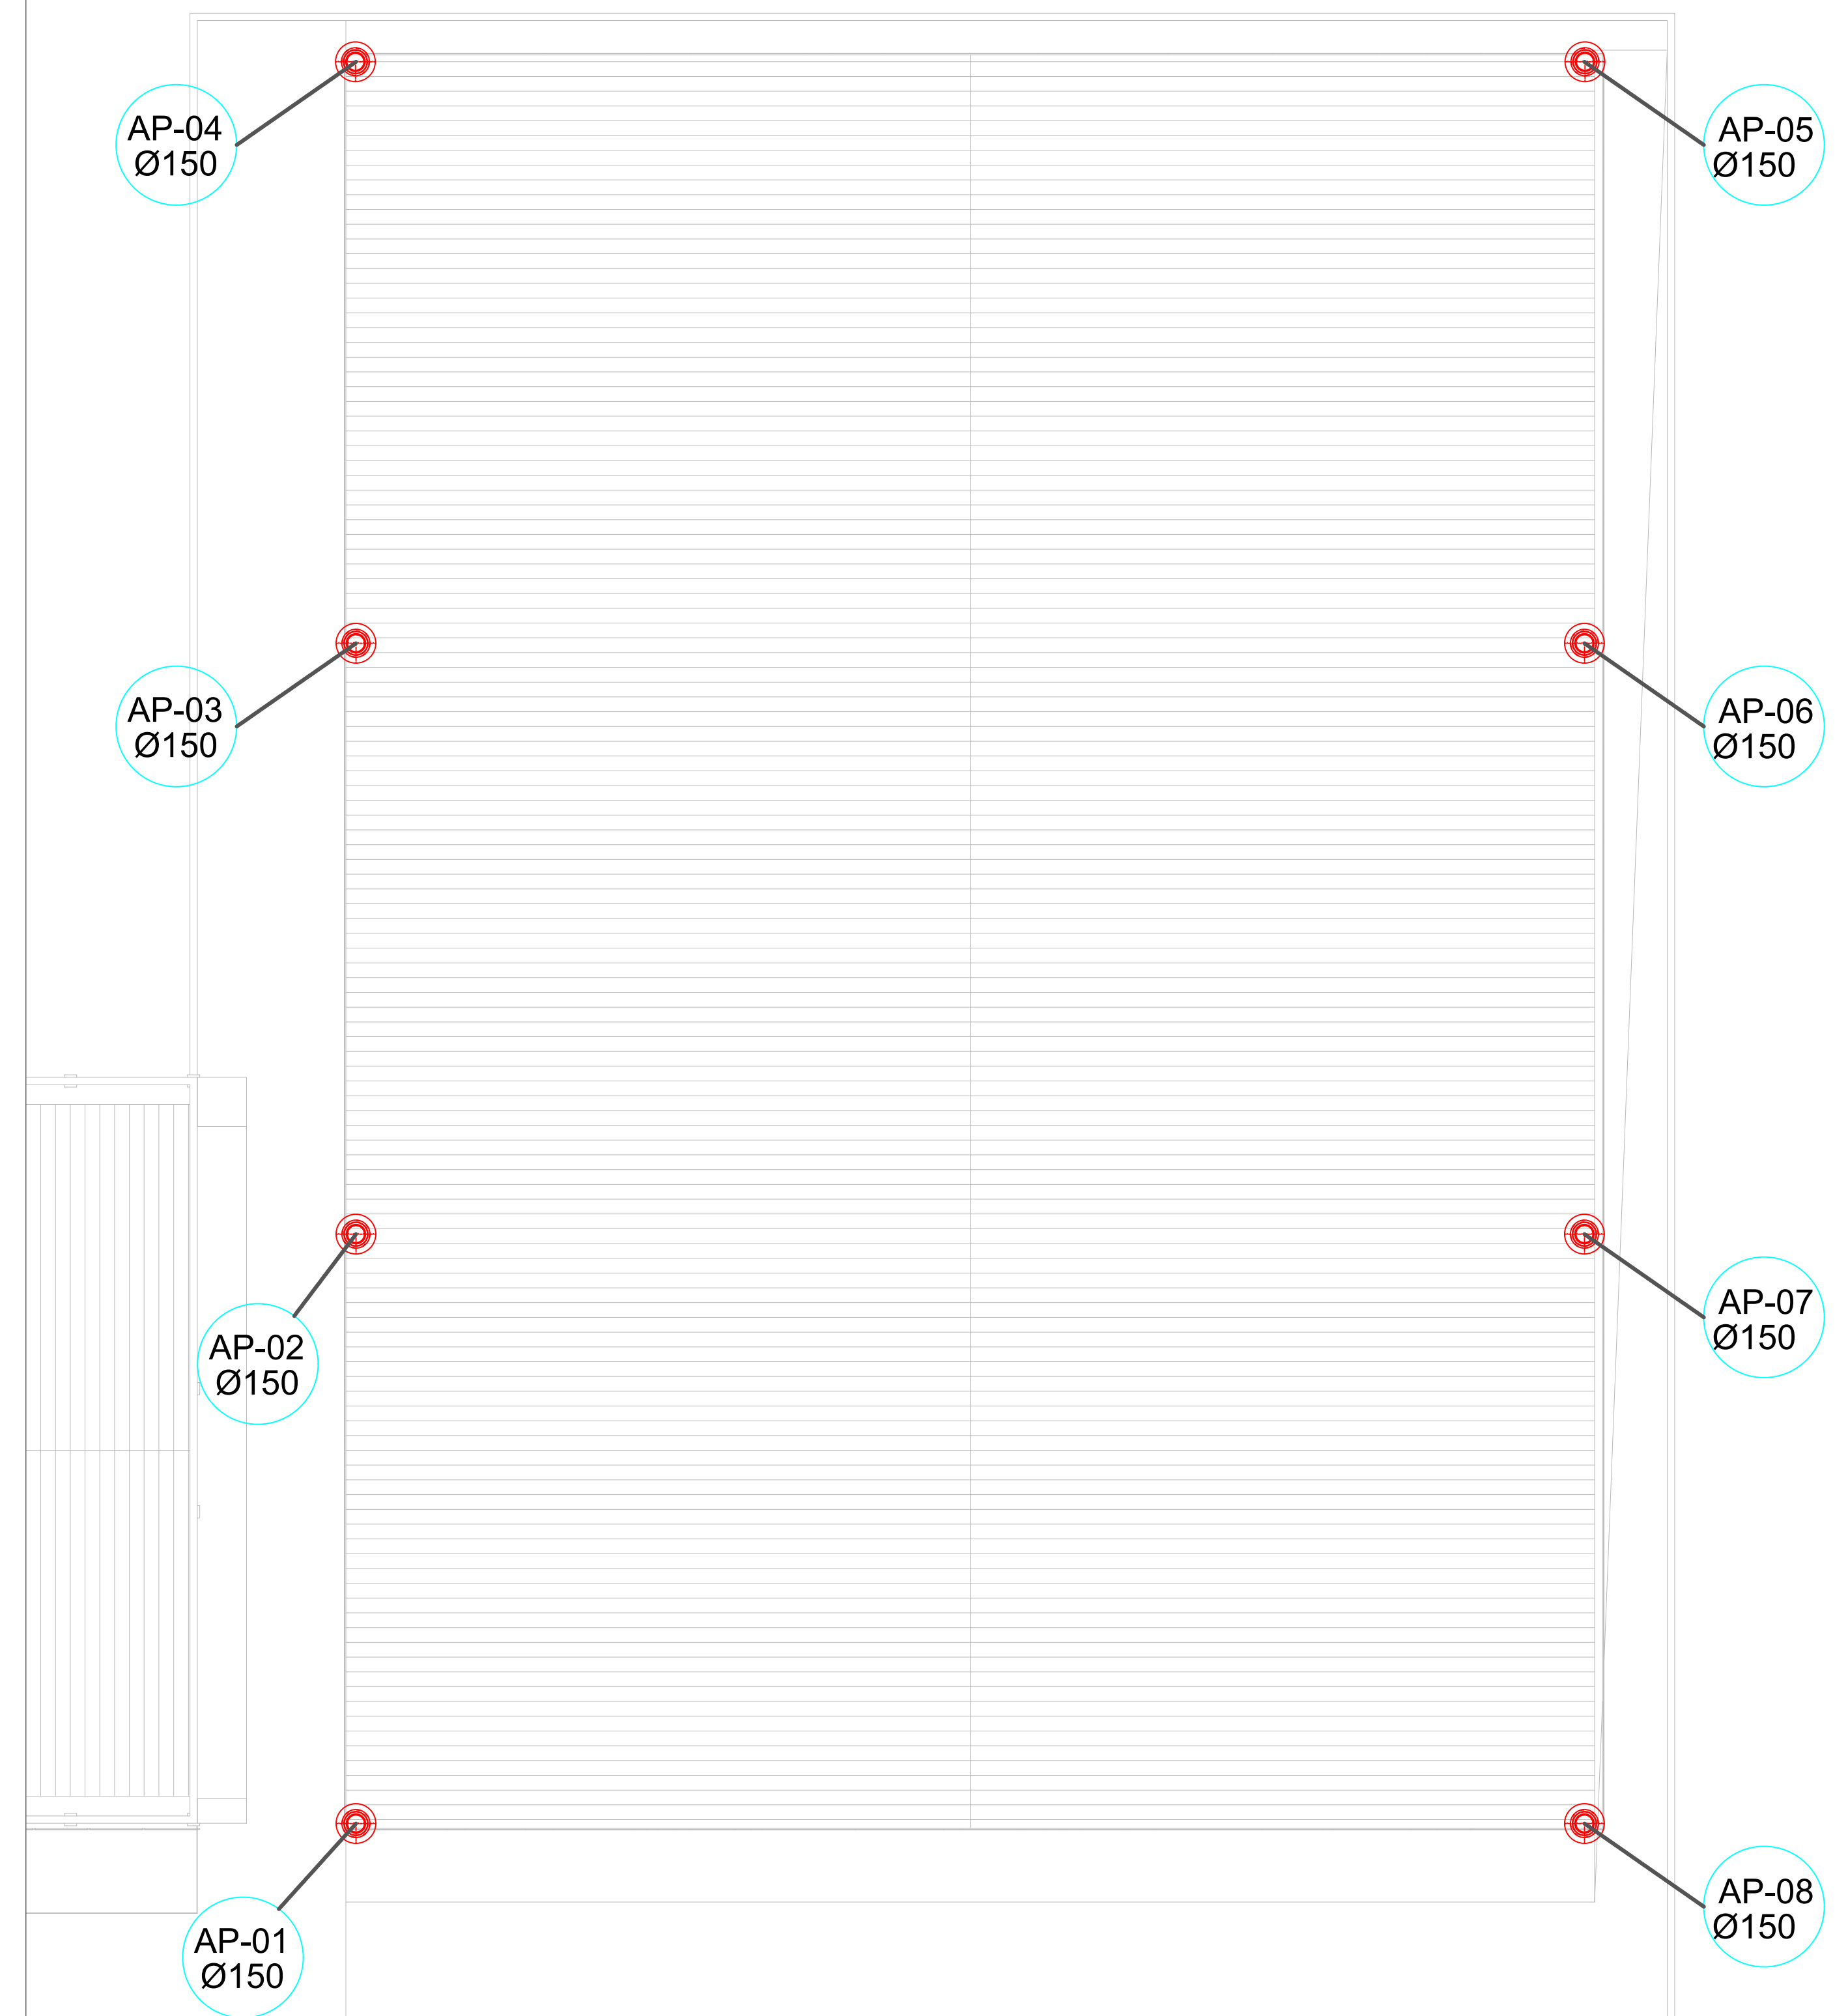


2 PROJETO DE ÁGUAS PLUVIAIS - COBERTURA

 TUBO DE QUEDA DE ÁGUA PLUVIAL 150MM	56 M	 TUBO Ø150MM	92,40 M	 CAIXA DE PASSAGEM 60X60X50CM	08 UN
		 RALO HEMISFERICO TIPO ABACAXI 150MM	08 UN	 INDICAÇÃO DO SENTIDO DO FLUXO	-


	REFORMA DA U.I. WOLNEY MILHOMEM		
	PREFEITURA MUNICIPAL DE BARRA DO CORDA - MA		
TÍTULO:	PROJETO DE ÁGUAS PLUVIAIS - QUADRA POLIESPORTIVA		
RESPONSÁVEL TÉCNICO:	CREA:	111392698-8	 CASTRO ENGENHARIA
OBJETO:	ÁREA CONSTRUÍDA (m²):	2963,35m²	
DESENHISTA:	DATA:	Área total do terreno:	FOLHA:
JOHANAT	Julho/2026	4765,85 m²	01/02
RESPONSÁVEL PELO PROPOSTANTE:	JOÃO BATISTA TEIXEIRA DE SOUSA		
CREA/MA Nº:	111392698-8		
ESCALA:	INDICADA		

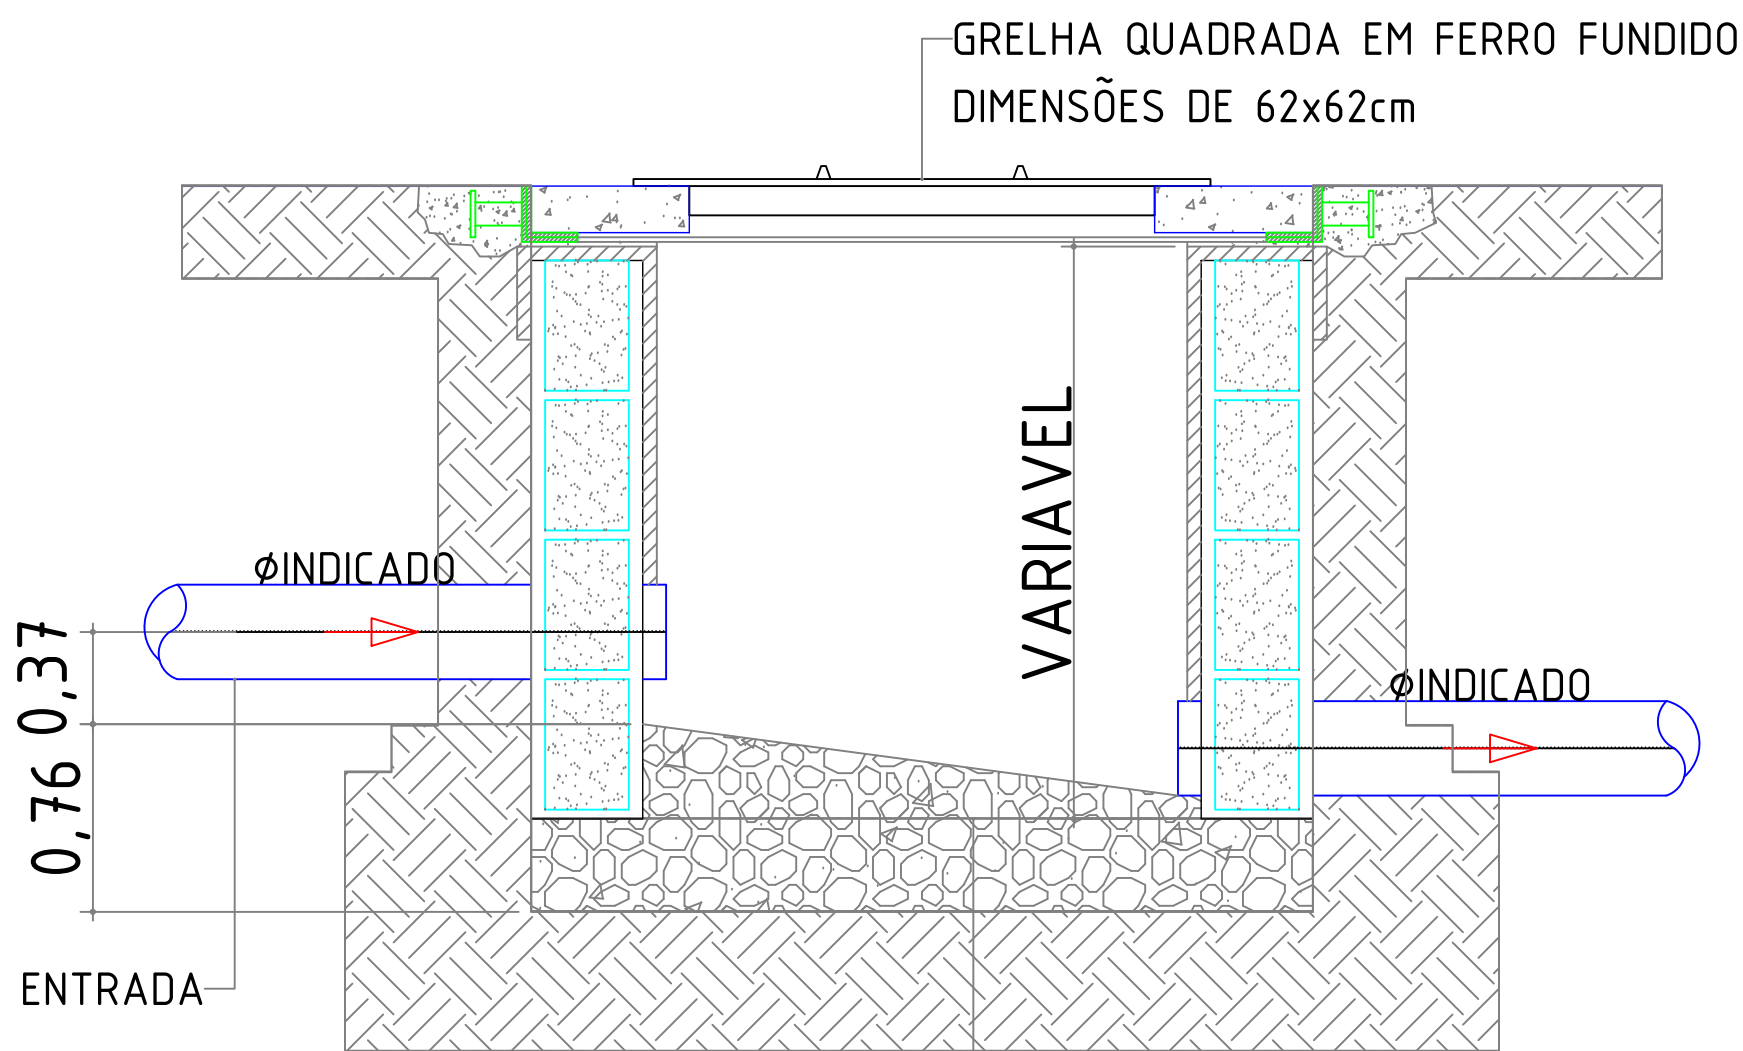


CORTE-AA

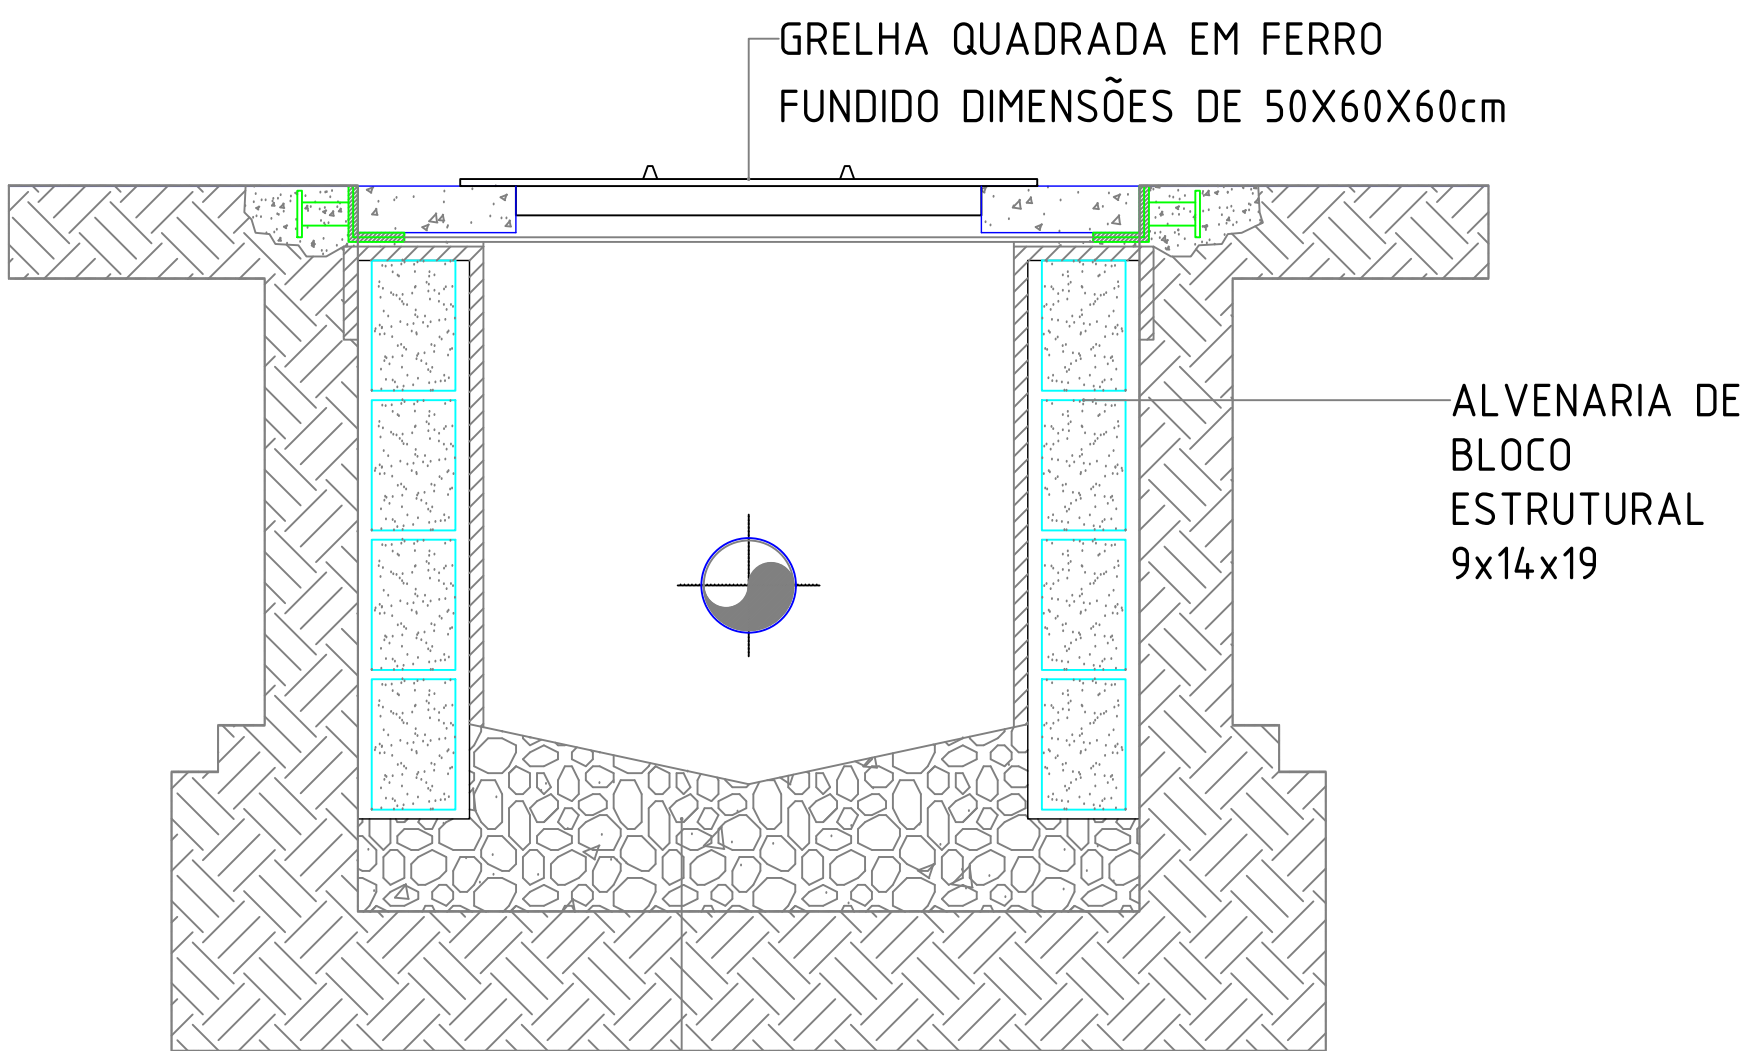


CORTE-BB

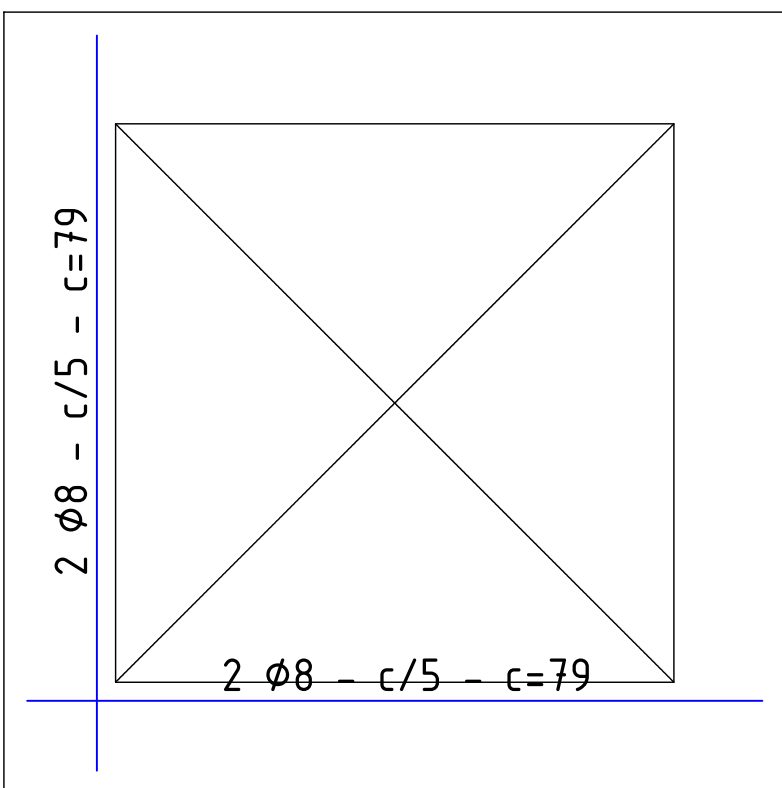

ARMAÇÃO DA TAMPA

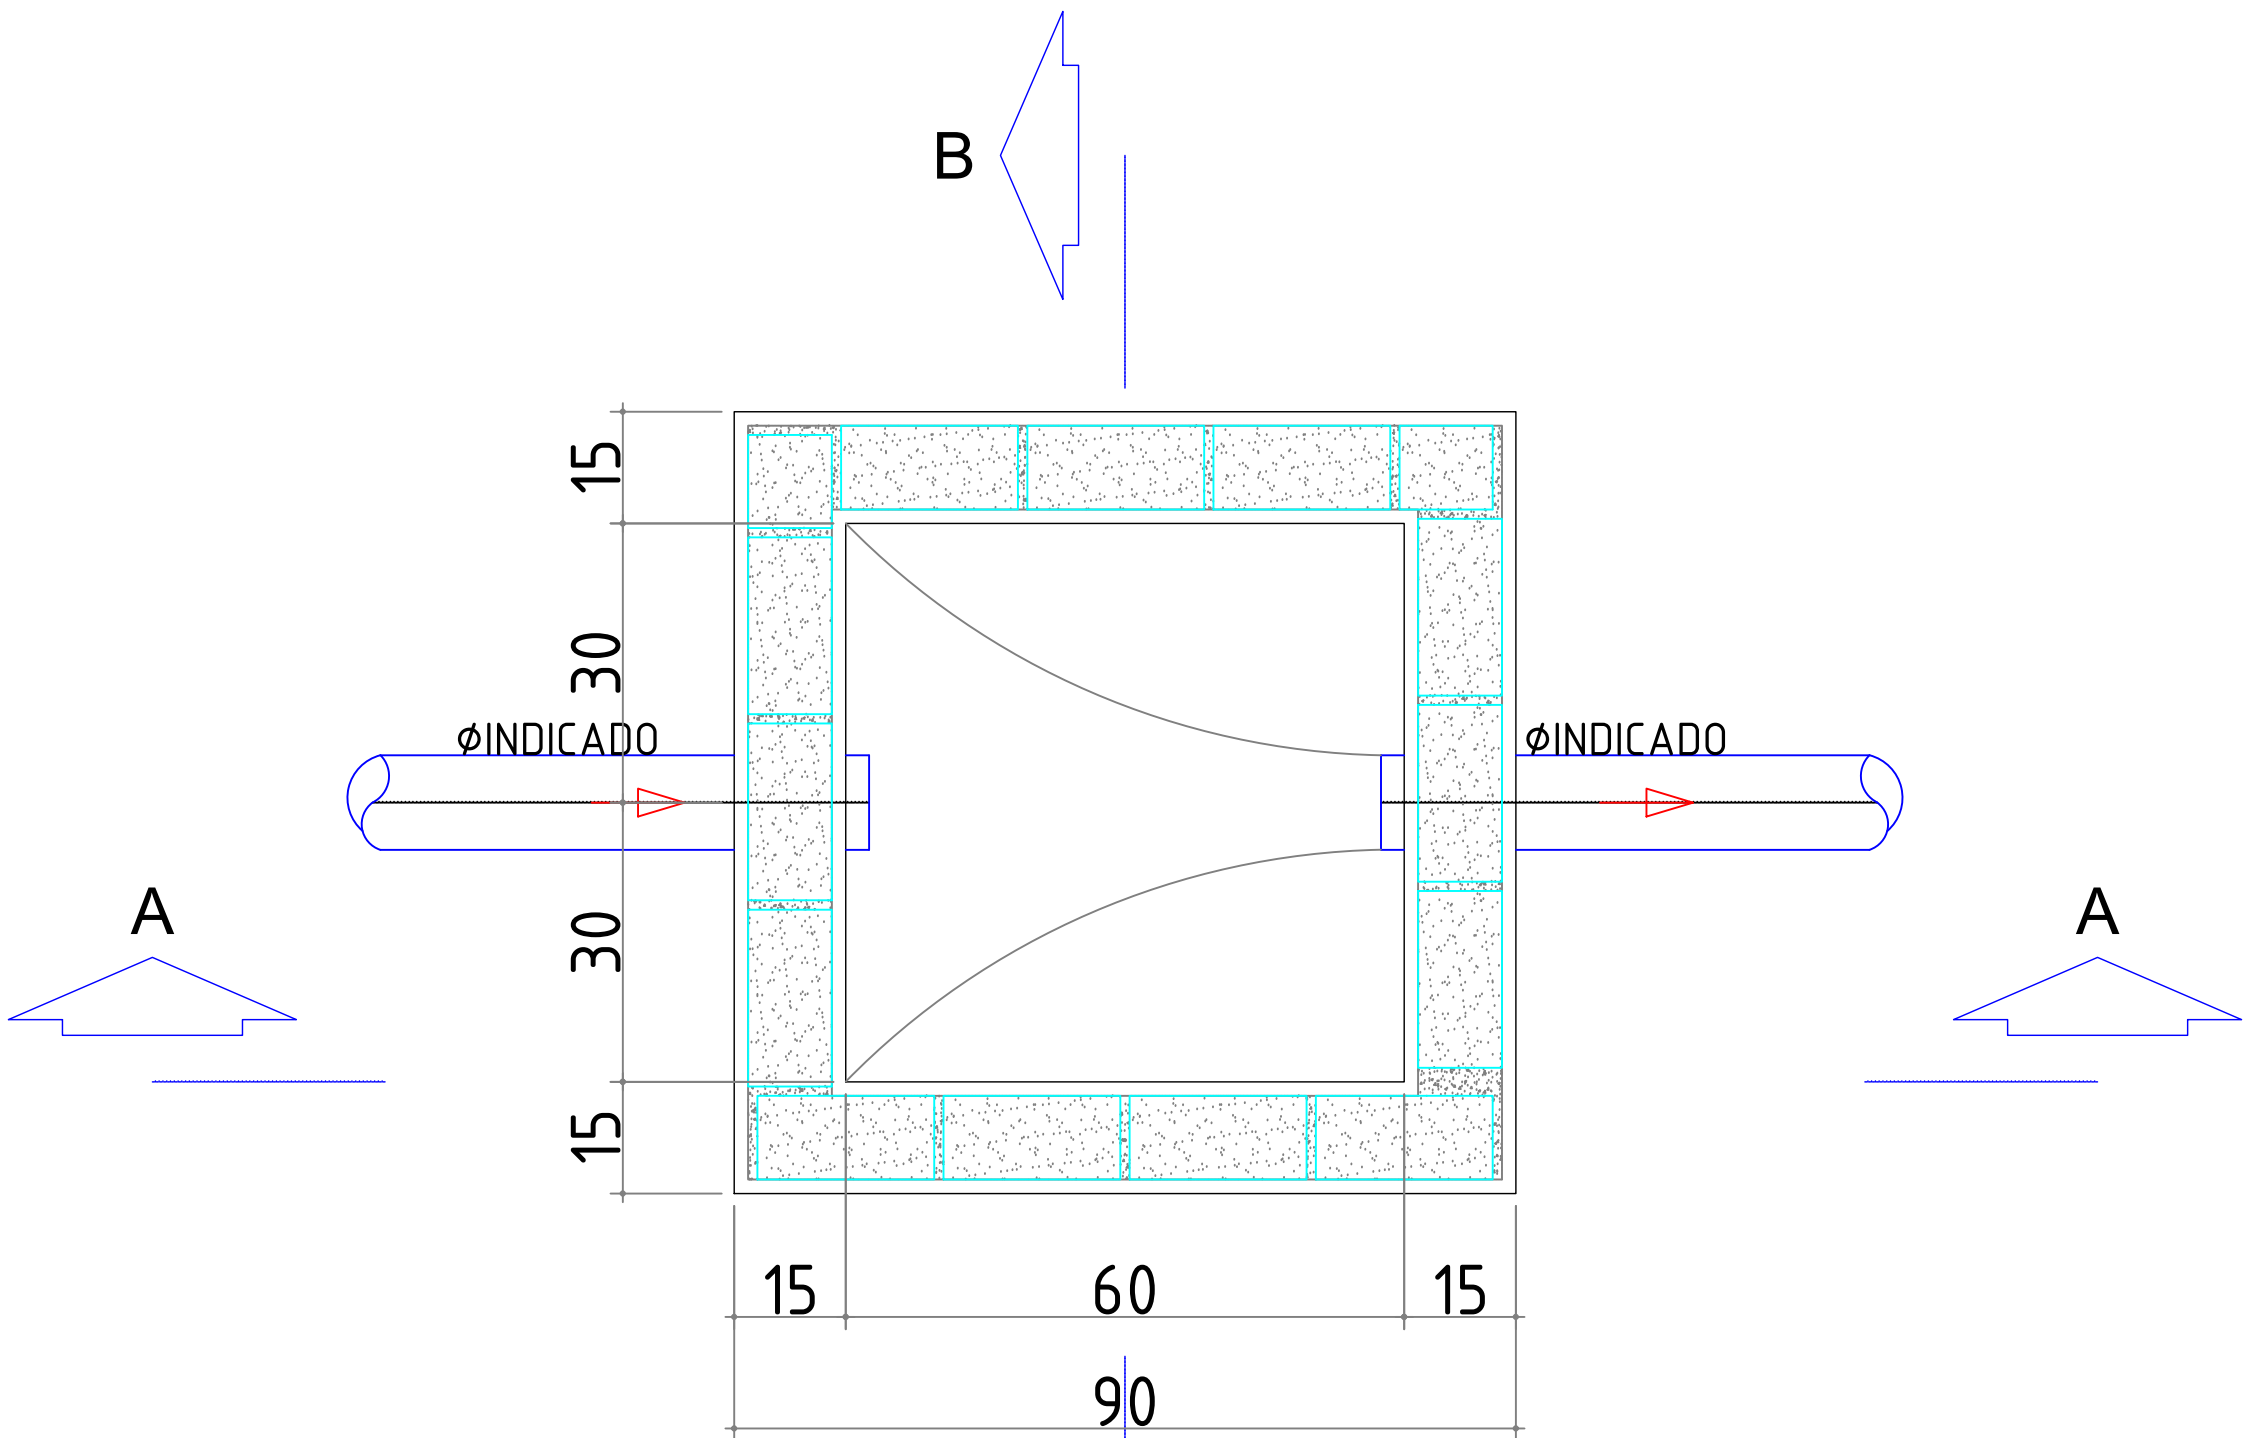

PLANTA

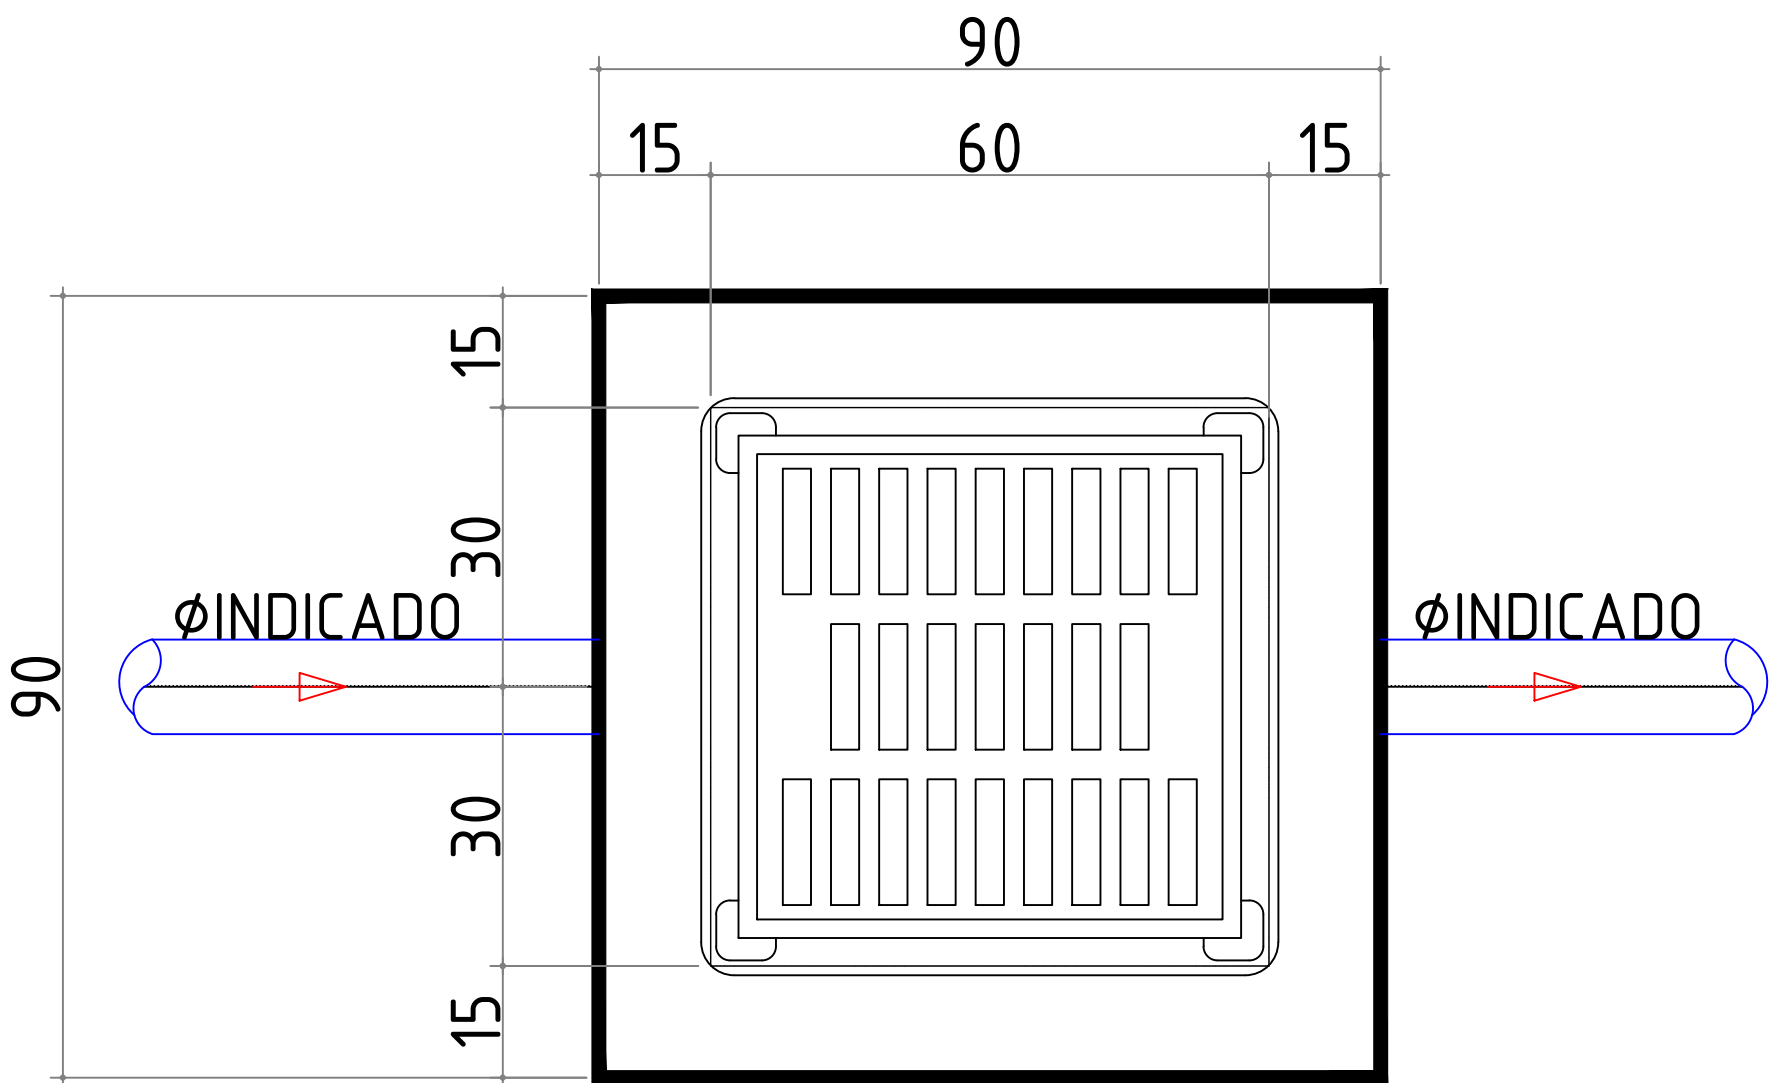

NÍVEL DA TAMPA

RESUMO AÇO	COMP. TOTAL (M)	PESO+10% (KG)	TOTAL
CA-50-A φ8	7,9	3,44	

CONCRETO FCK=1500 kgf/cm²
VOLUME DE CONCRETO = 0,02m³
FORMA NA LATERAL = 0,288m²

DET. DE CAIXA DE INSPEÇÃO

1 DETALHAMENTO DA CAIXA DE INSPEÇÃO

SEM ESCALA

PREFEITURA DE BARRA DO CORDA		REFORMA DA U.I. WOLNEY MILHOMEM	
TÍTULO: PROJETO DE ÁGUAS PLUVIAIS - QUADRA POLIESPORTIVA		PREFEITURA MUNICIPAL DE BARRA DO CORDA - MA	
RESPONSÁVEL TÉCNICO: ALEXANDRE CASTRO SOUSA	CREA: 111392698-8	CASTRO ENGENHARIA	
OBJETO: REFORMA DA U.I. WOLNEY MILHOMEM, NO BAIRRO ALTAMIRA, EM BARRA DO CORDA - MA	ÁREA CONSTRUIDA (m²): 2963,35m²	FOLHA: 02/02	
DESENHISTA: JOHATAN	DATA: JUL/2026	Área total do terreno: 4765,85 m²	ESCALA: INDICADA
RESPONSÁVEL PELO PROPOSTANTE: RIGOR ALBERTO TELES DE SOUSA		Alexandre Castro Sousa Engenheiro Civil Engenheiro Ambiental CREA/MA nº 111392698-8	