

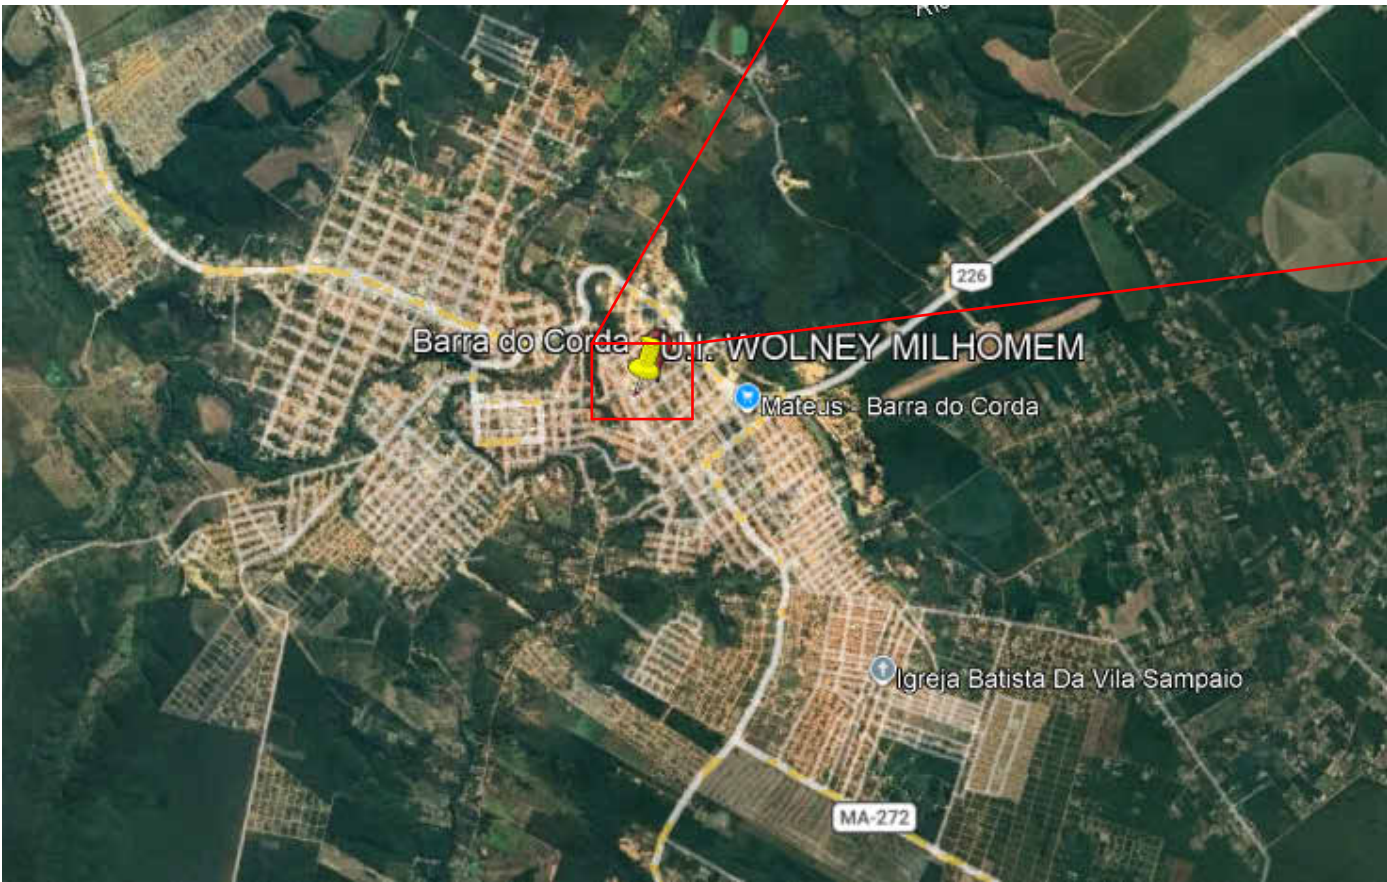
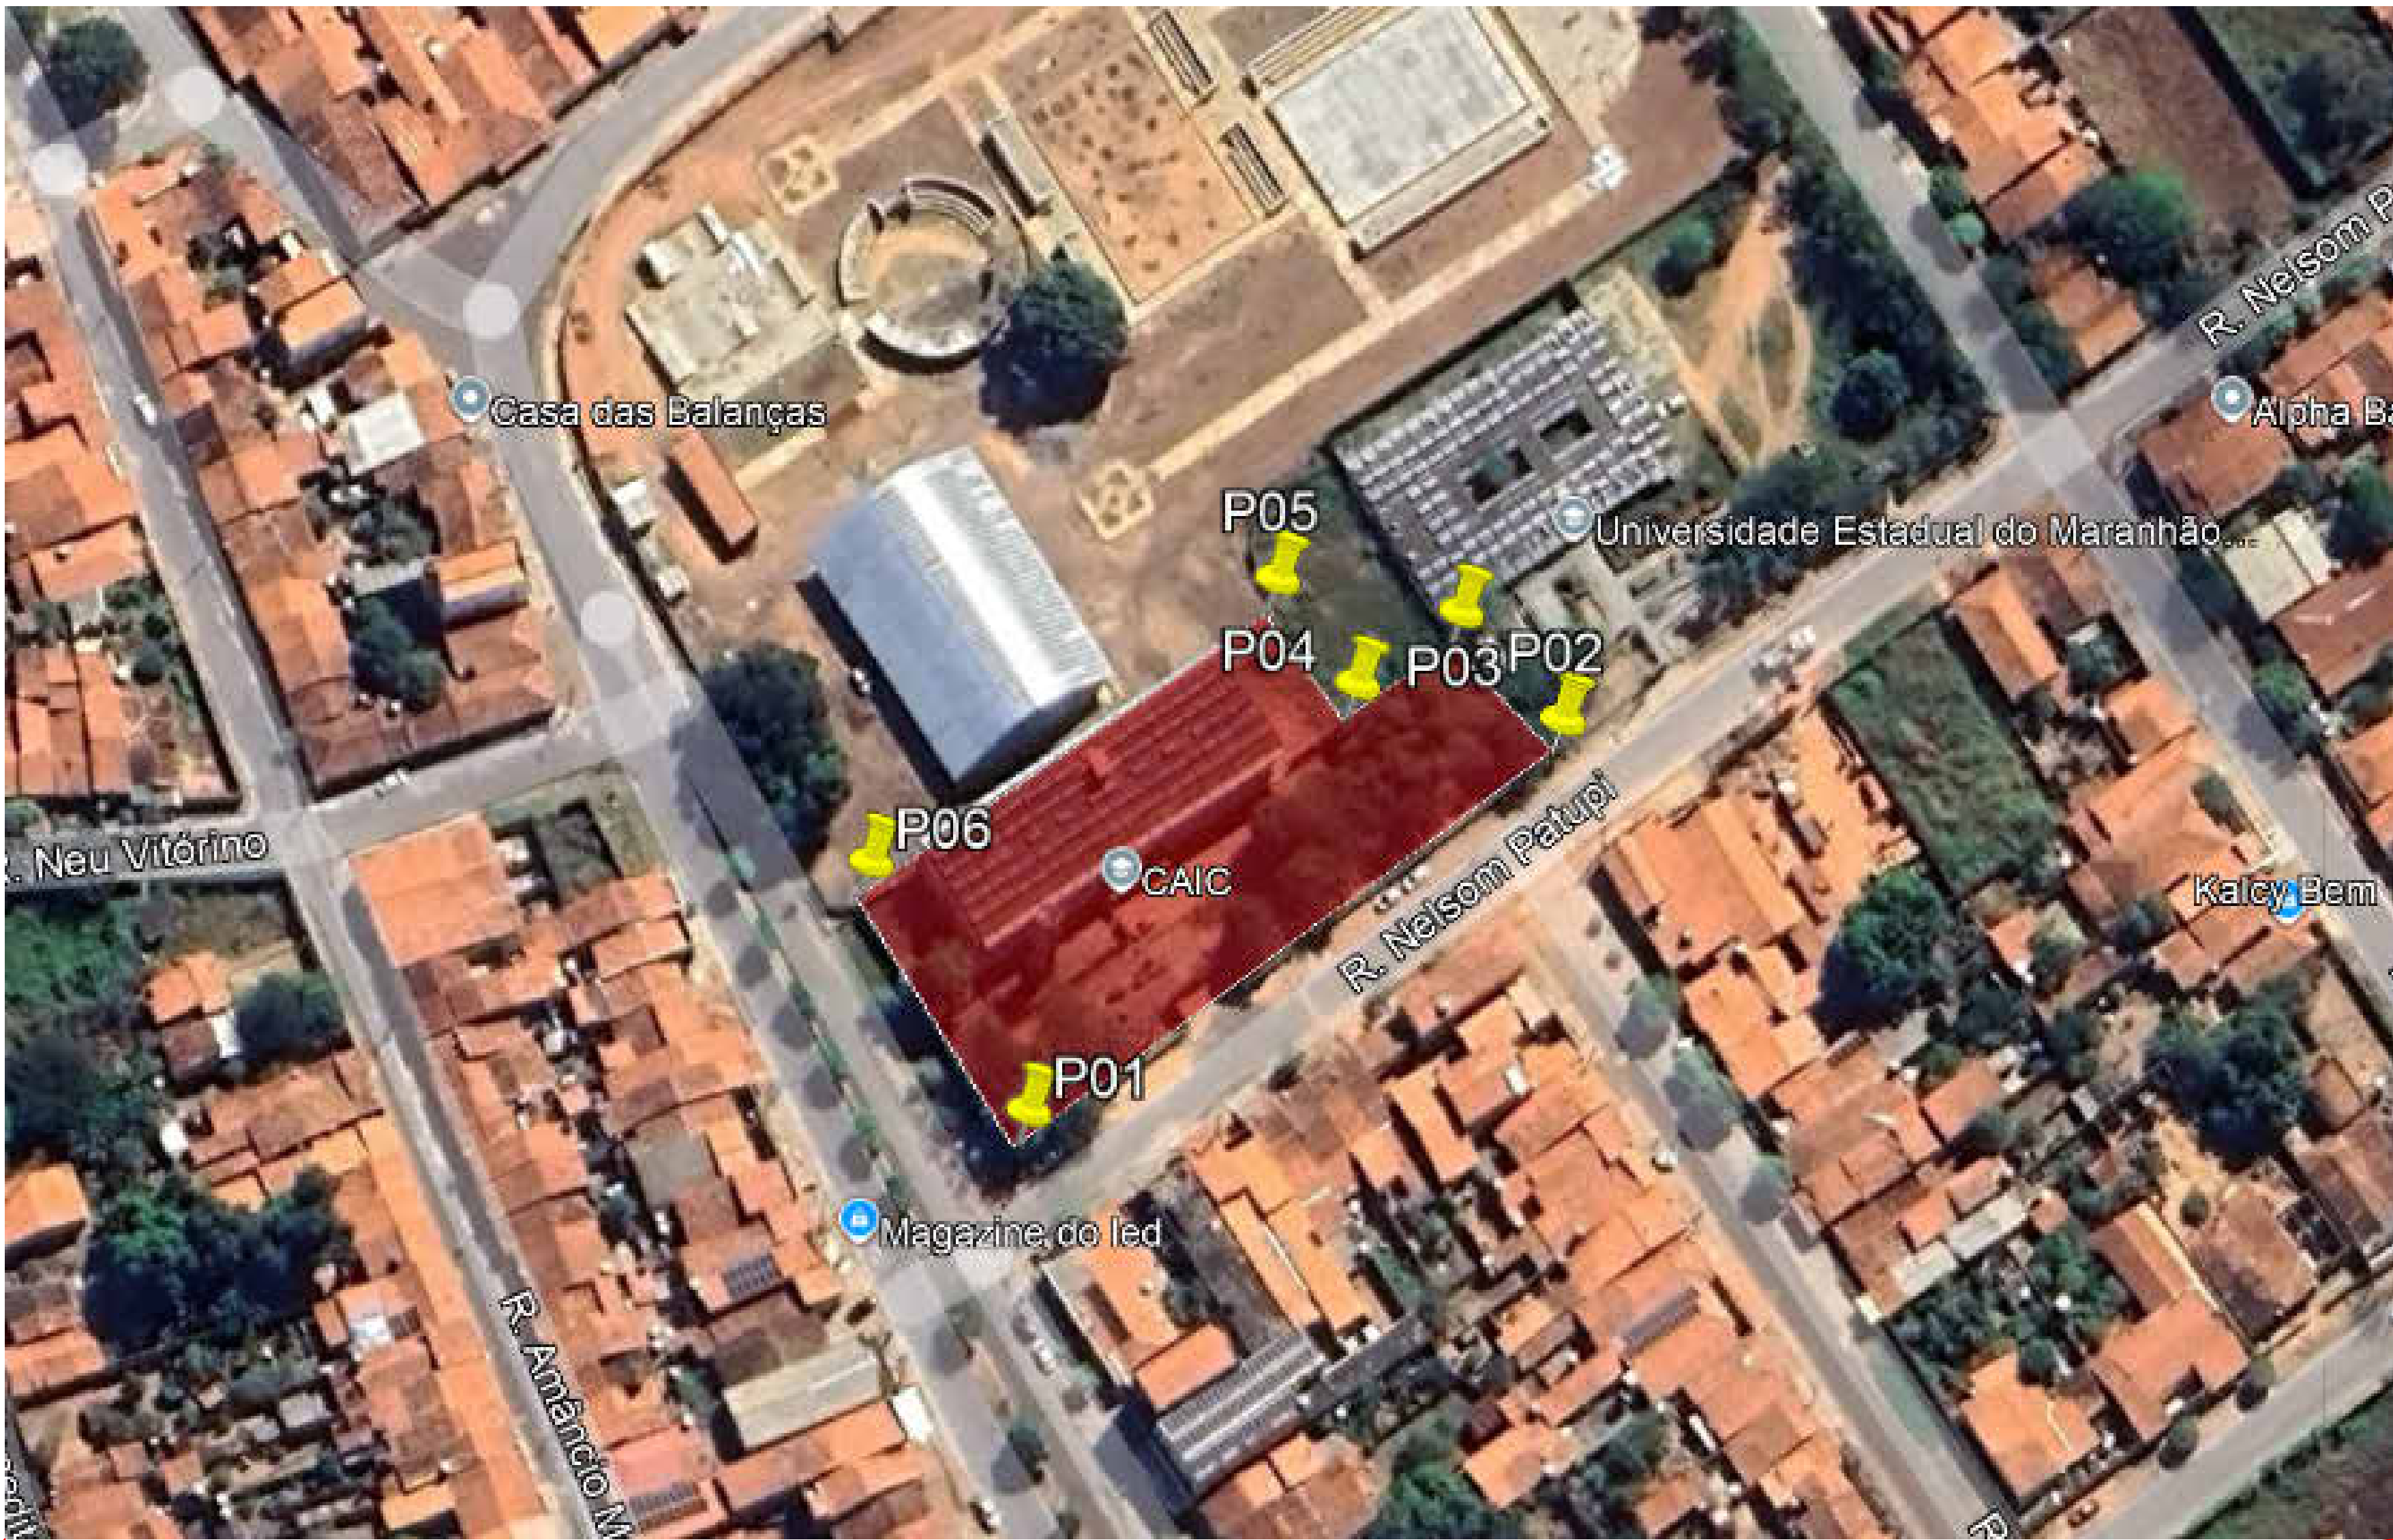
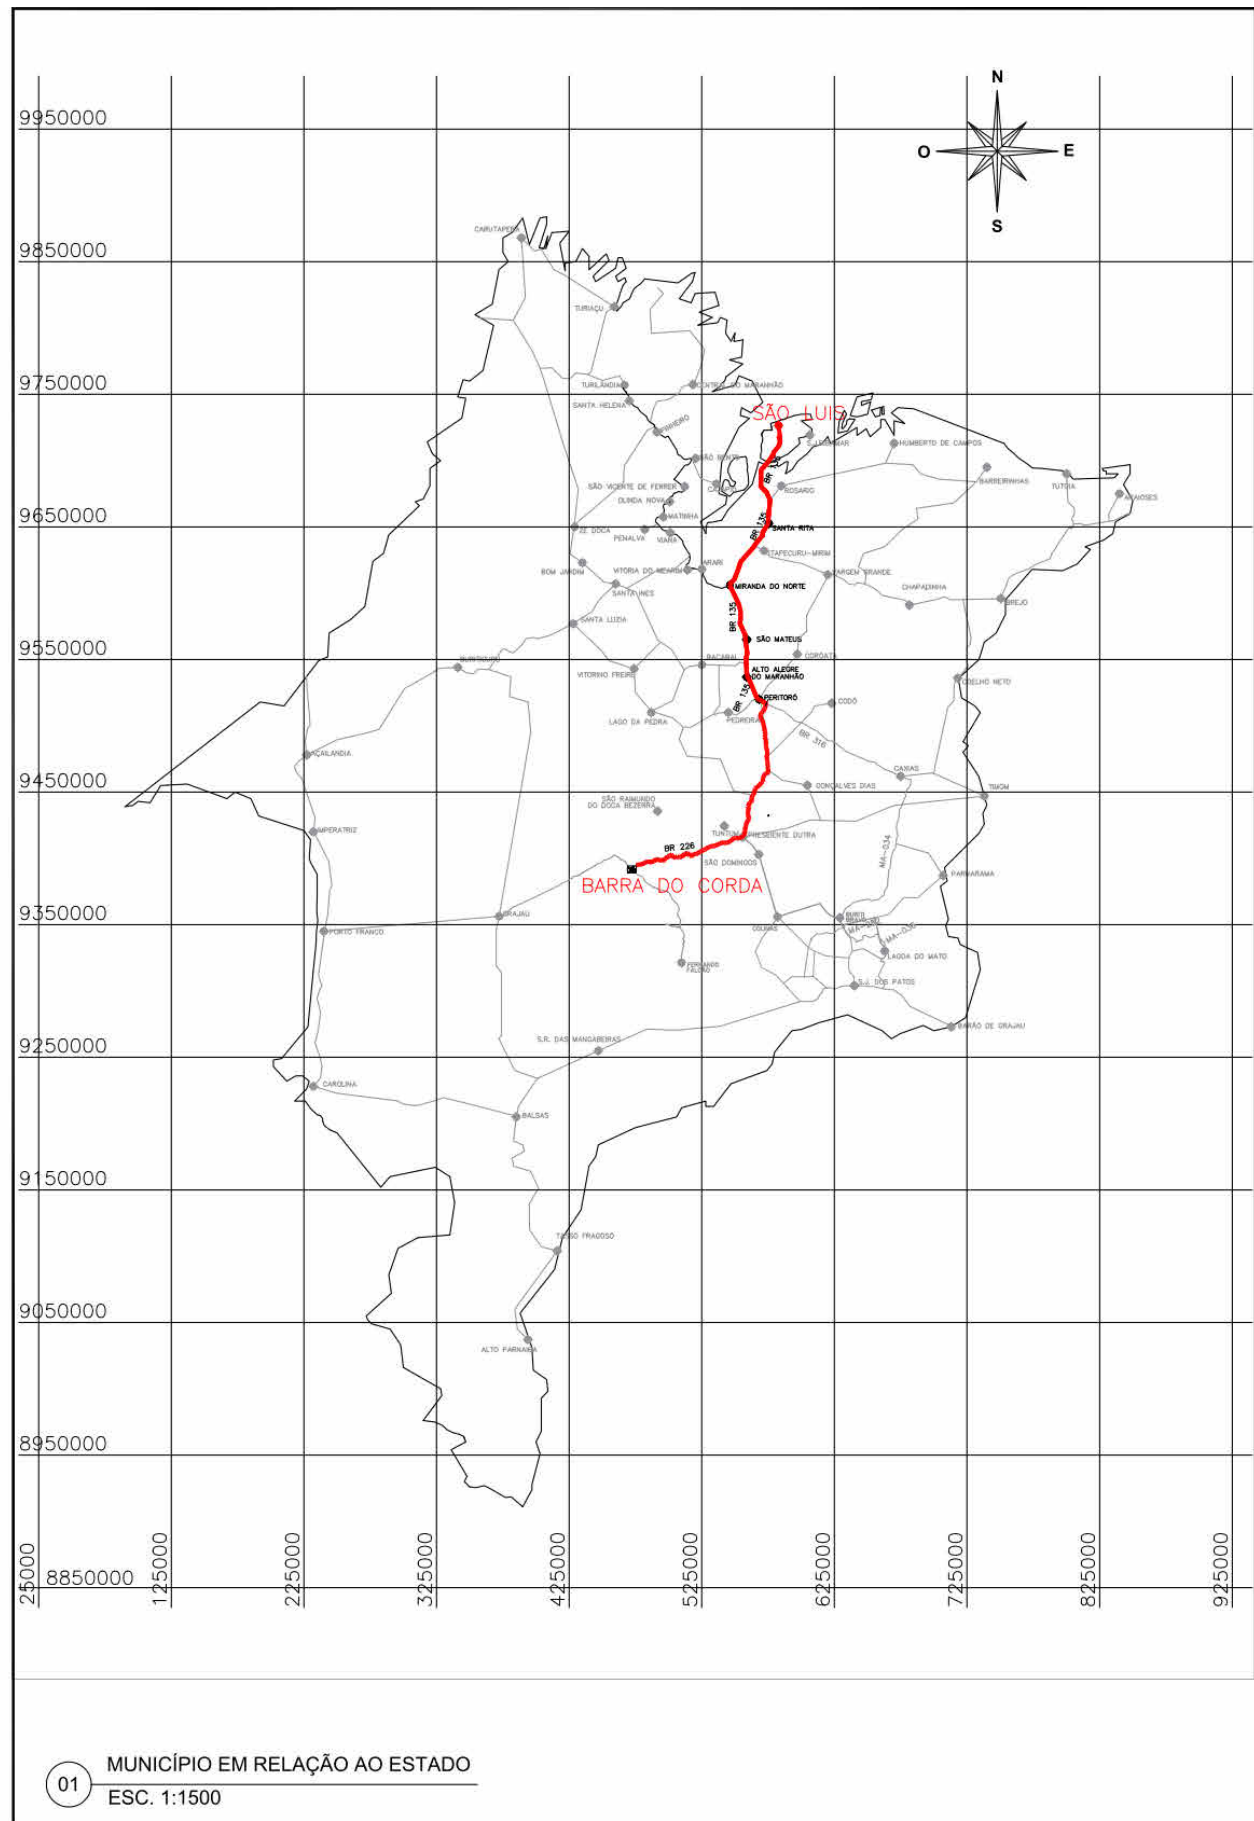


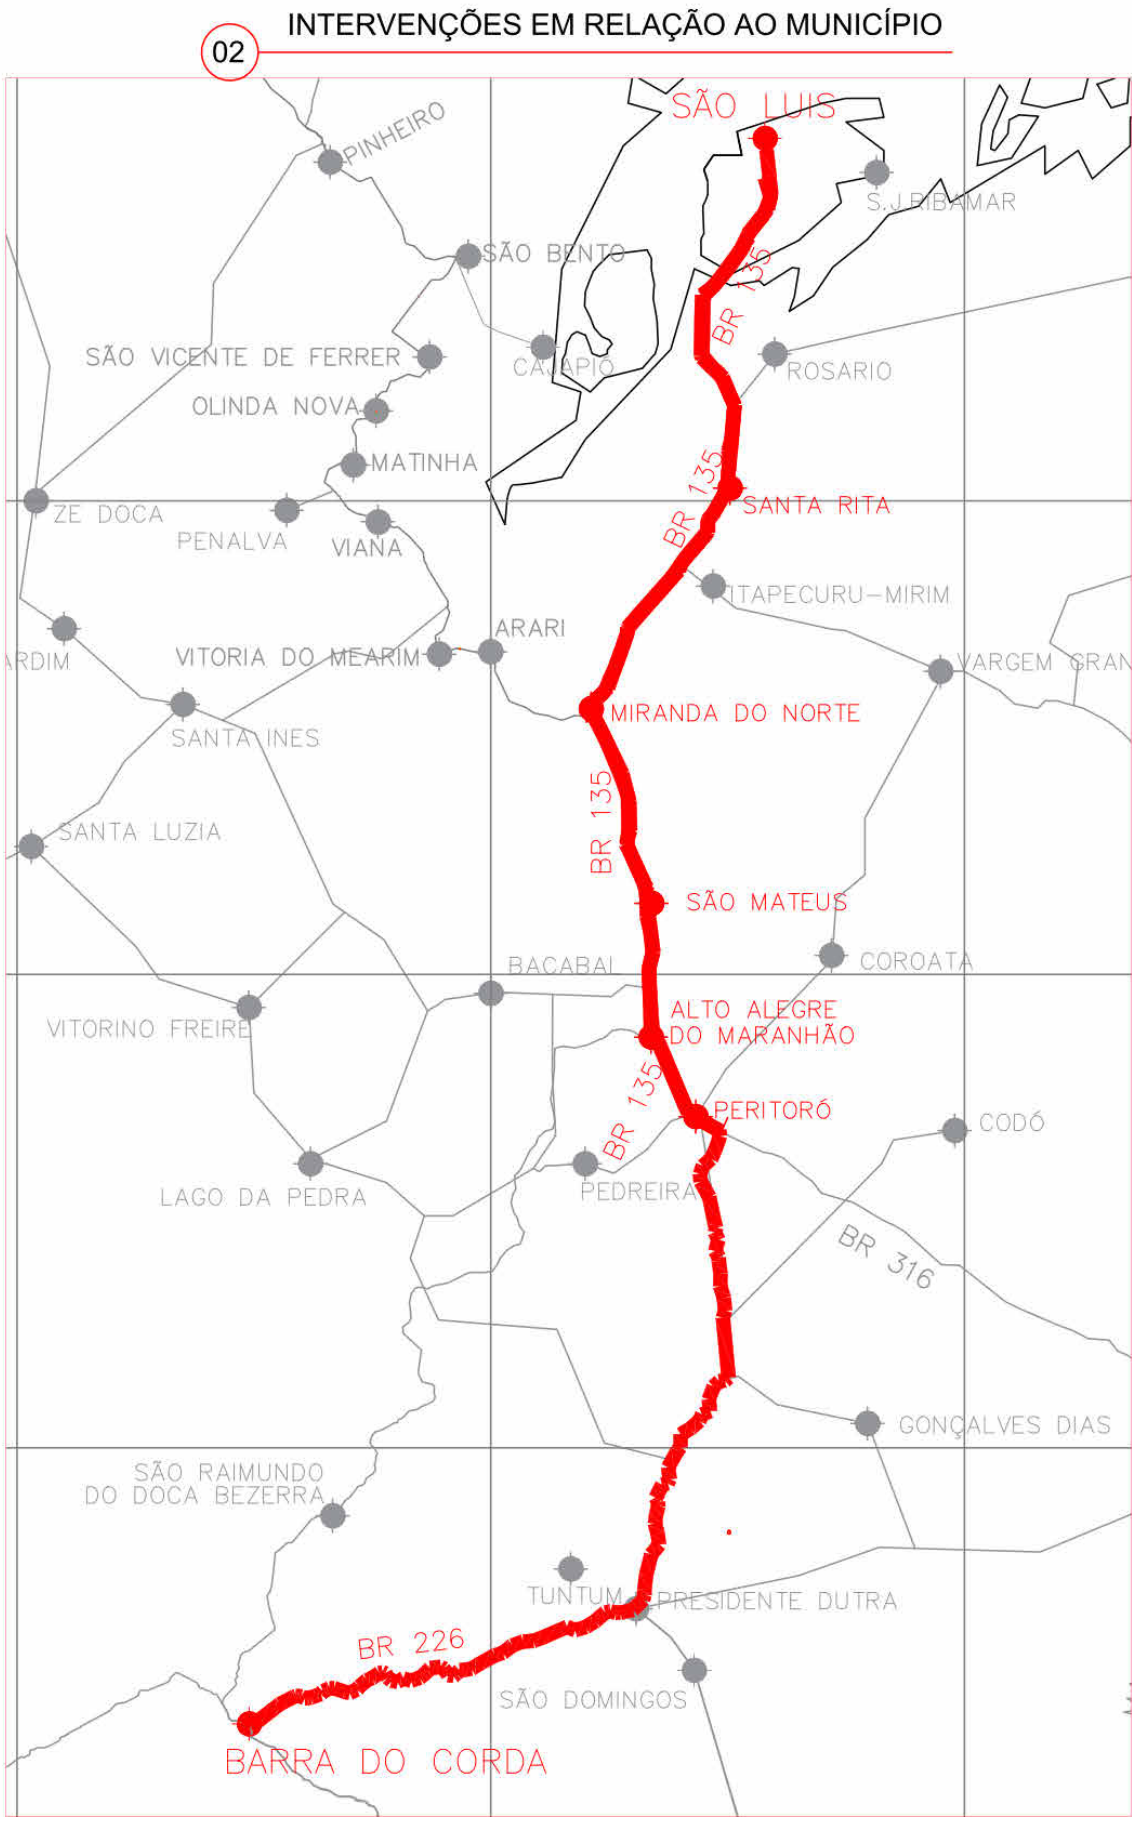

PONTOS	LATITUDE	LONGITUDE	EXTENSÃO DO TERRENO
P1	5°30'20.11"S	45°14'21.21"O	3.253,02 m²
P2	5°30'18.35"S	45°14'18.79"O	
P3	5°30'17.86"S	45°14'19.25"O	
P4	5°30'18.18"S	45°14'19.72"O	
P5	5°30'17.71"S	45°14'20.08"O	
P6	5°30'18.99"S	45°14'21.93"O	

ACESSO	INICIO		FIM	
	E	N	E	N
BR 135 – A MIRANDA DO NORTE	583815.97	9712420.29	546151.93	9605896.60
MIRANDA DO NORTE A SÃO MATEUS DO MARANHÃO	546151.93	9605896.60	559055.31	9553589.17
SÃO MATEUS DO MARANHÃO A ALTO ALEGRE DO MA	559055.31	9553589.17	560878.90	9534968.49
ALTO ALEGRE DO MARANHÃO A PERITORÓ	560878.90	9534968.49	573075.85	9516426.03
PERITORÓ A DOM PEDRO	573075.85	9516426.03	562575.43	9442956.79
DE DOM PEDRO A PRESIDENTE DUTRA NA ROTÓRIA PEGANDO A 2ª SAÍDA PARA BR–226	562575.43	9442956.79	555790.73	9416165.38
DA BR–226 A BARRA DO CORDA (APROX. 95KM)	555790.73	9416165.38	472694.76	9391846.04

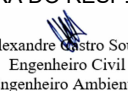

PREFEITURA DE BARRA DO CORDA CABANILHAS PARA TIRAR O PRECATORIO E CIDADANIA		REFORMA DA U.I. WOLNEY MILHOMEM Prefeitura Municipal de Barra do Corda - MA	
Título: PLANTA DE LOCALIZAÇÃO			
Objeto: REFORMA DA ESCOLA U.I. WOLNEY MILHOMEM			
Endereço: Rua Nelson Paturi, Altamira, Barra do Corda - MA		Escala: Indicada	
Área construída: 2.284,62 m²	Área Total: 3.253,02 m²	Código do Projeto:	
Data: MAIO/2026	Desenho: Keven	ASSINATURA DO RESP. TÉCNICO:  Alexandre Castro Sousa Engenheiro Civil Engenheiro Ambiental CREA/MA nº 11192698-8	Cria: 111392698-8 Folha: 1