


DETALHE DA ACESSIBILIDADE


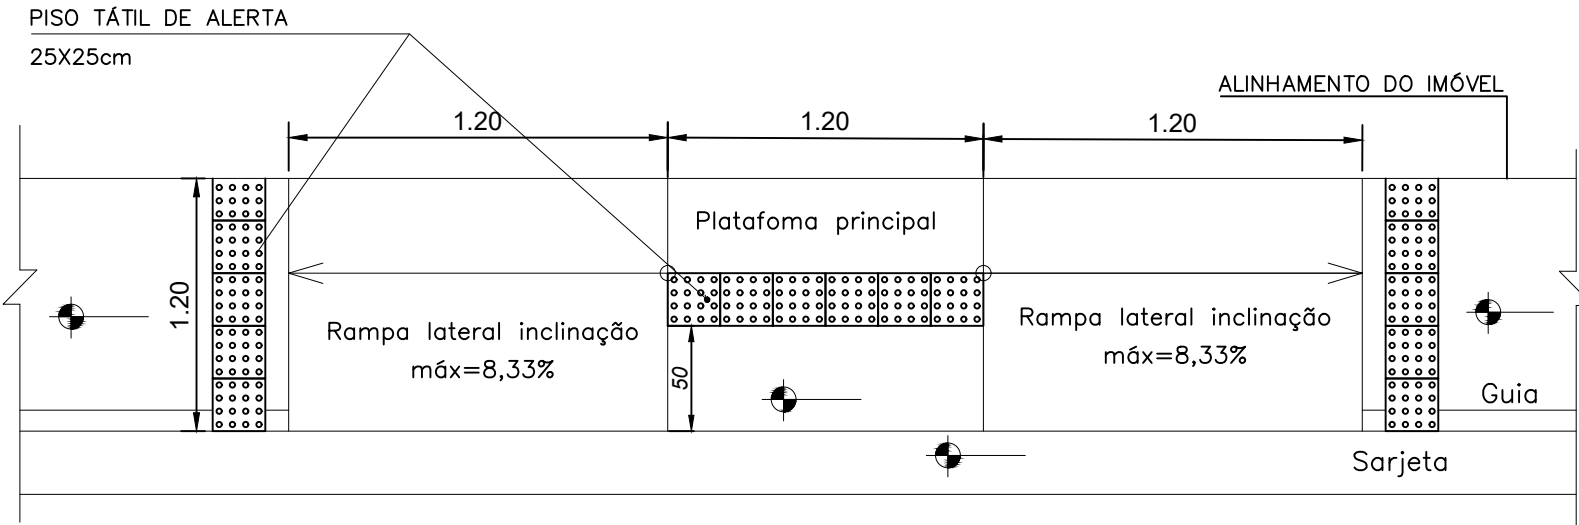


NOTA 01: AS RAMPAS P/ PNE SERÃO INSTALADAS NA DIREÇÃO DAS FAIXAS DE PEDESTRES, NOS DOIS LADOS.

NOTA 02: O PROJETO DAS RAMPAS ATENDE AS RECOMENDAÇÕES DA NBR 9050/2004—Acessibilidade a edificações, mobiliário, espaços e equipamentos urbanos.

PESPECTIVA DA RAMPA

PESPECTIVA DA RAMPA

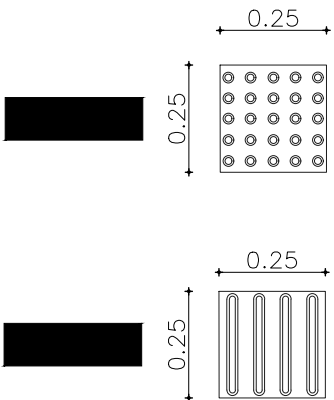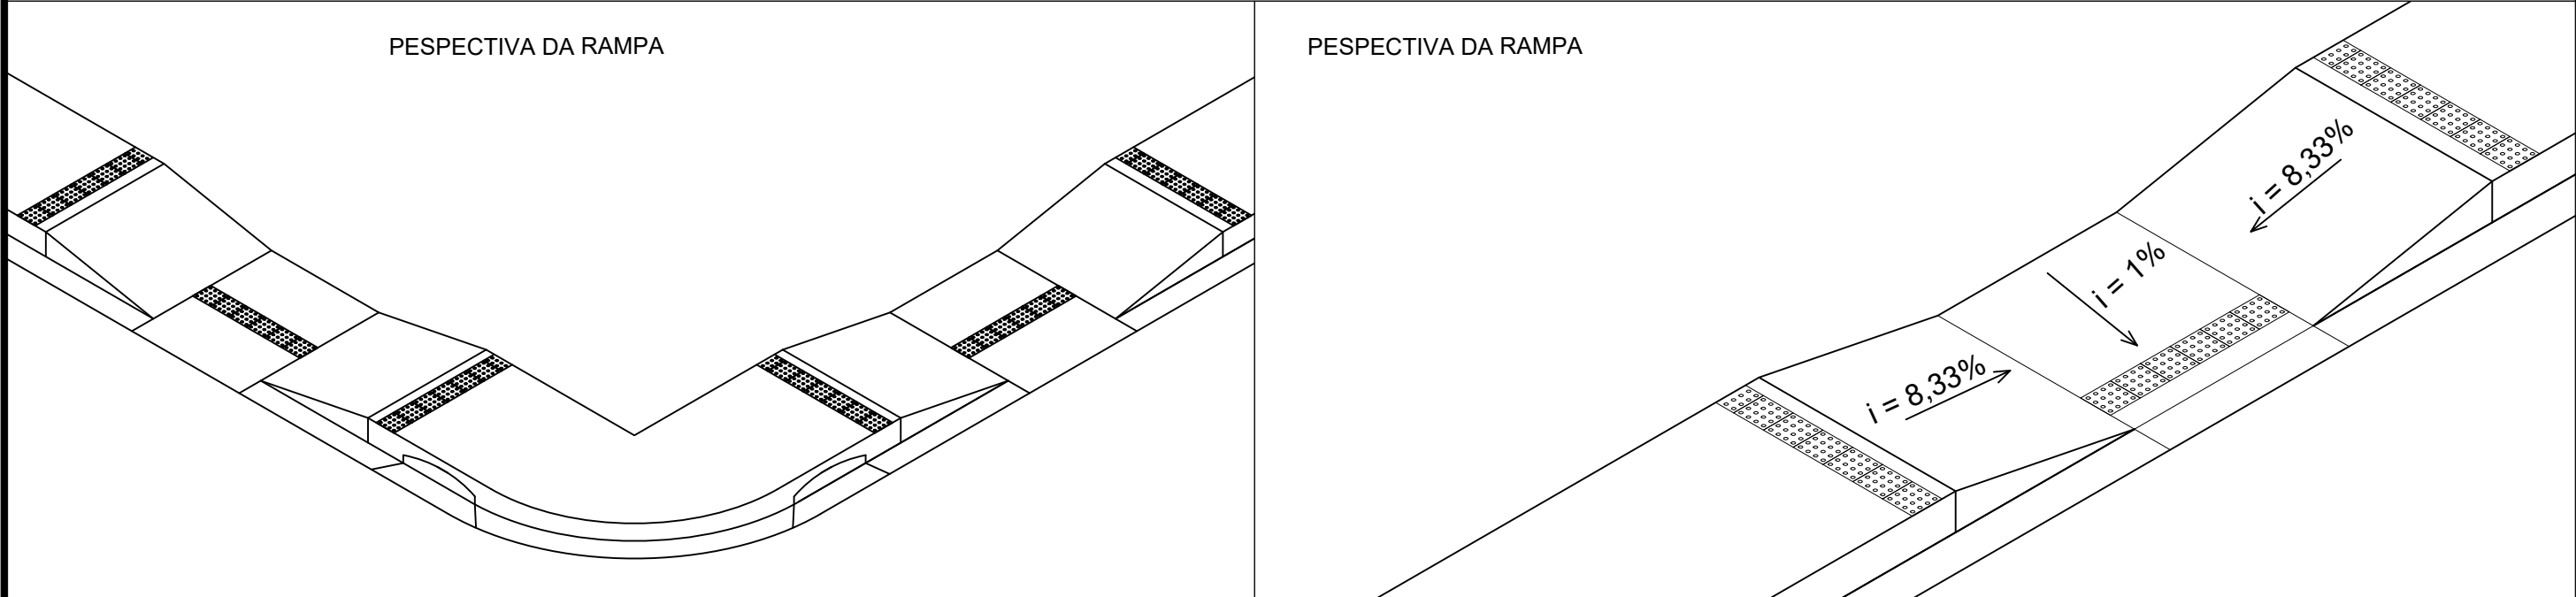

Sinalização tátil de alerta - Modulação do piso 14,50m

Sinalização tátil de direção - Modulação do piso 75,00m

OBSERVAÇÃO:
SERÃO IMPLANTADAS RAMPAS PARA ACESSIBILIDADE CONFORME NORMA



MANUTENÇÃO DE VIAS E TAPA BURACO
PREFEITURA MUNICIPAL DE BARRA DO CORDA - MA

TÍTULO: ACESSIBILIDADE E DETALHES			ASSINATURA DO RESP. TÉCNICO:
RESPONSÁVEL TÉCNICO: ARMANDO AUGUSTO DA SILVEIRA GALLEN		CREA: 1118306856	
OBJETO: EXECUÇÃO DE SERVIÇOS DE MANUTENÇÃO DE VIAS PUBLICAS E TAPA BURACO NO MUNICIPIO DE BARRA DO CORDA - MA		Extensão (km):	Extensão (m):
DESENHISTA: -	DATA: NOVEMBRO/2025	Nº DA PROPOSTA: -	FOLHA: 01/01
RESPONSÁVEL PELO PROPONENTE: Rigo Alberto Teles de Sousa			ESCALA: SEM ESCALA